


# KJ

DEN HAAG

BOUWNUMMER  
09.P.07

VALLEI  
9<sup>E</sup> VERDIEPING  
TYPE W-G.01  
3 KAMERS  
91 m<sup>2</sup> (GBO)

⚙️ BUITENRUIMTE ZW

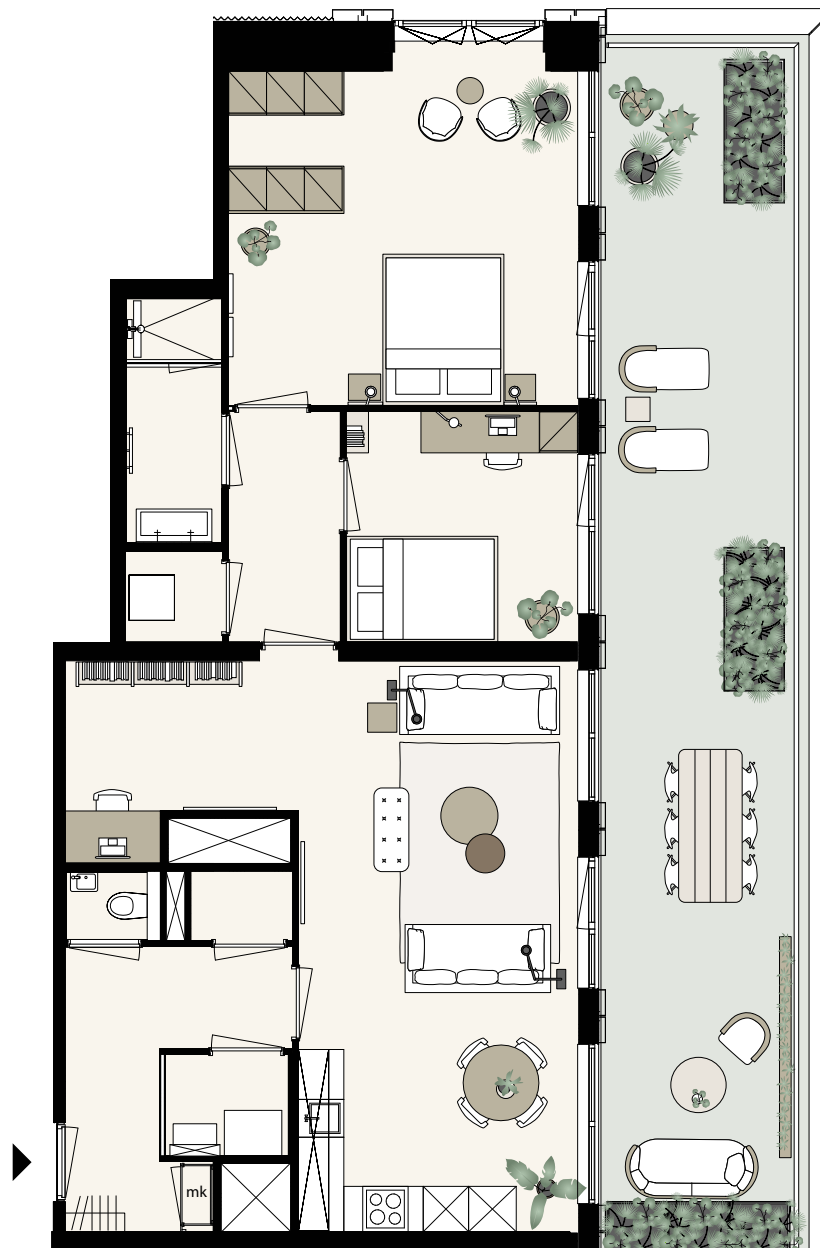

schaal 1:100 op A4-formaat

0 1 2 3 4 5 m

Aan deze sfeerplattegrond kunnen geen rechten worden ontleend. In de technische tekening staat de exacte uitvoering van de keuken, de badkamer en het toilet.

