

KJ

DEN HAAG

BOUWNUMMER

25.P.04

TOREN WEST


25^E VERDIEPING

TYPE W-D.04

3 KAMERS

93 m² (GBO)

⚙ 2 BUITENRUIMTEN N+O

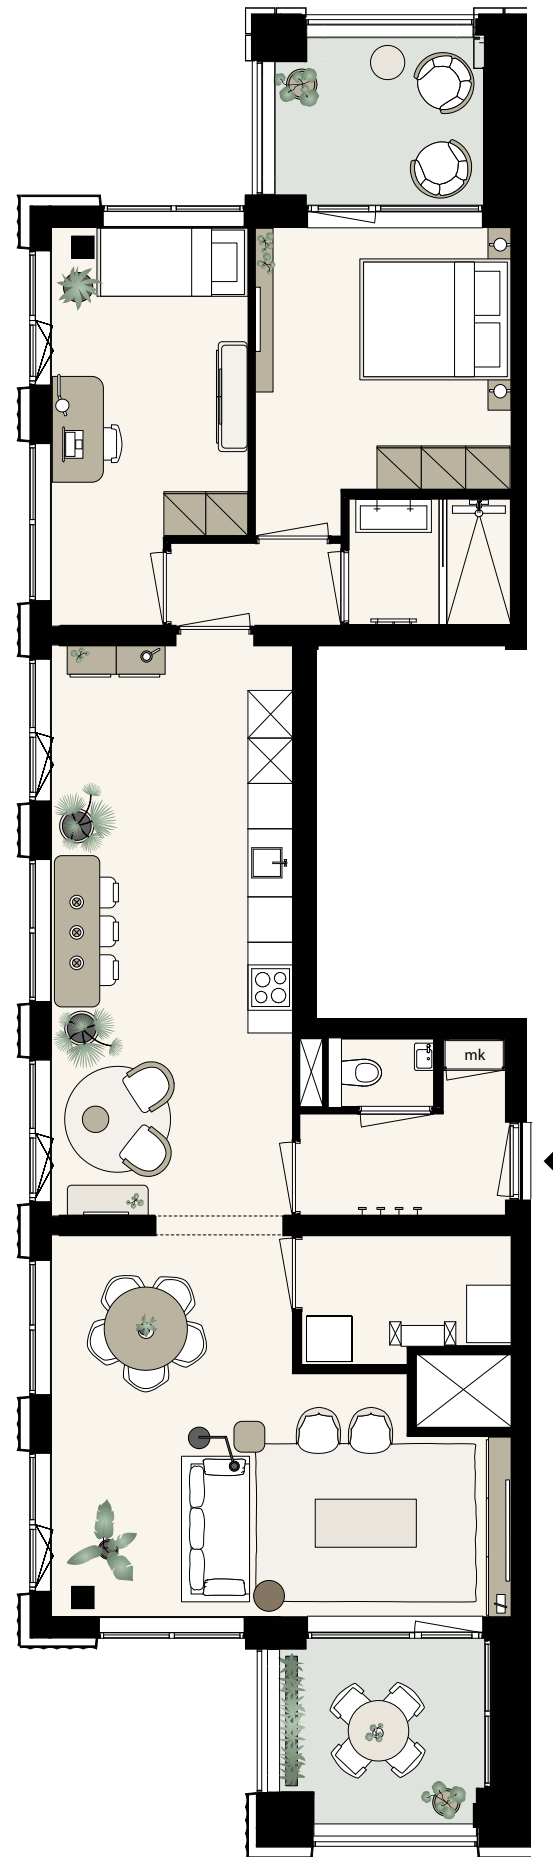

schaal 1:100 op A3-formaat

0 1 2 3 4 5 m

Aan deze sfeerplattegrond kunnen geen rechten worden ontleend. In de technische tekening staat de exacte uitvoering van de keuken, de badkamer en het toilet.

