

KJ

DEN HAAG

BOUWNUMMER

18.S.02

TOREN OOST

18^E VERDIEPING

TYPE E-H.05


3 KAMERS

93 m² (GBO)

☼ 2 BUITENRUIMTEN W+ZW

schaal 1:100 op A4-formaat

0 1 2 3 4 5 m

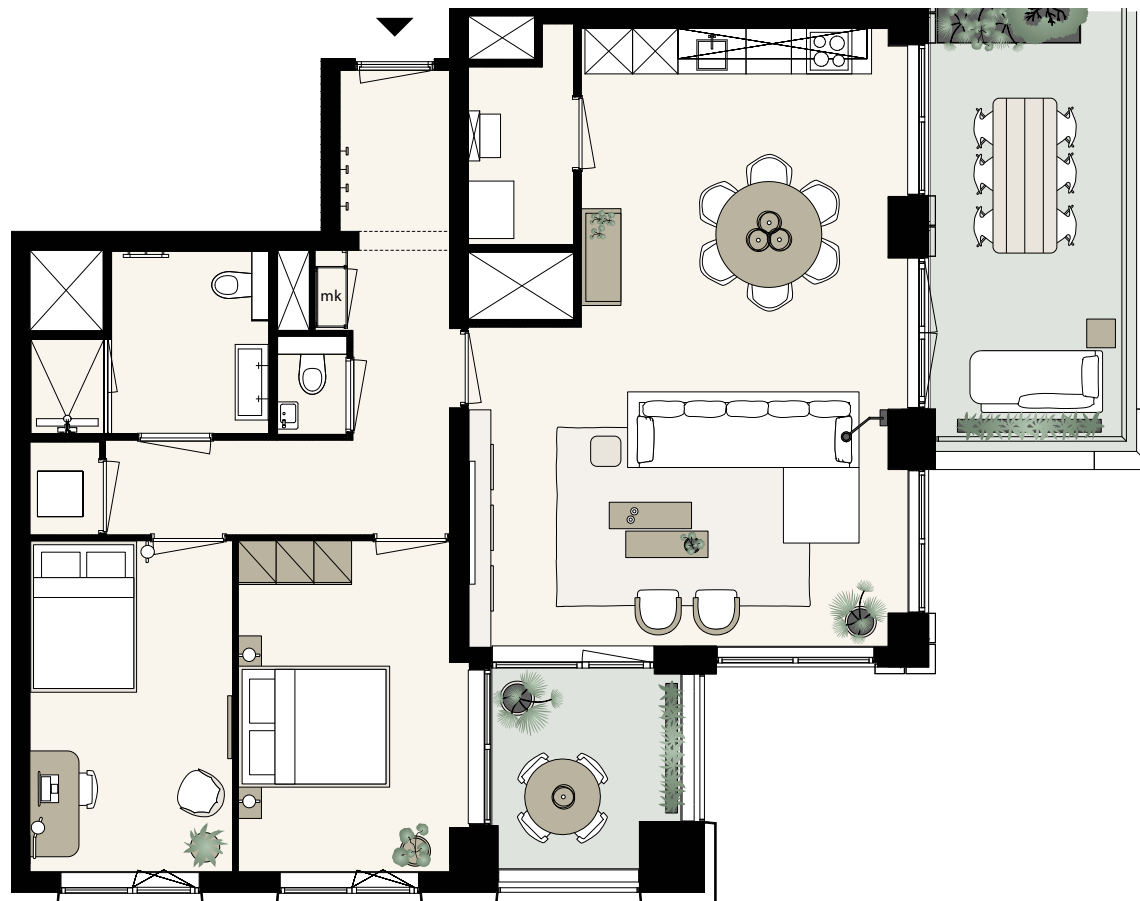

Aan deze sfeerplattegrond kunnen geen rechten worden ontleend. In de technische tekening staat de exacte uitvoering van de keuken, de badkamer en het toilet.

