


# KJ

DEN HAAG

BOUWNUMMER  
II.P.05

VALLEI  
—  
II<sup>E</sup> VERDIEPING  
—  
TYPE W-G.03  
—  
2 KAMERS  
—  
94 m<sup>2</sup> (GBO)  
—  
⚙ 2 BUITENRUIMTEN  
ZW+ZO

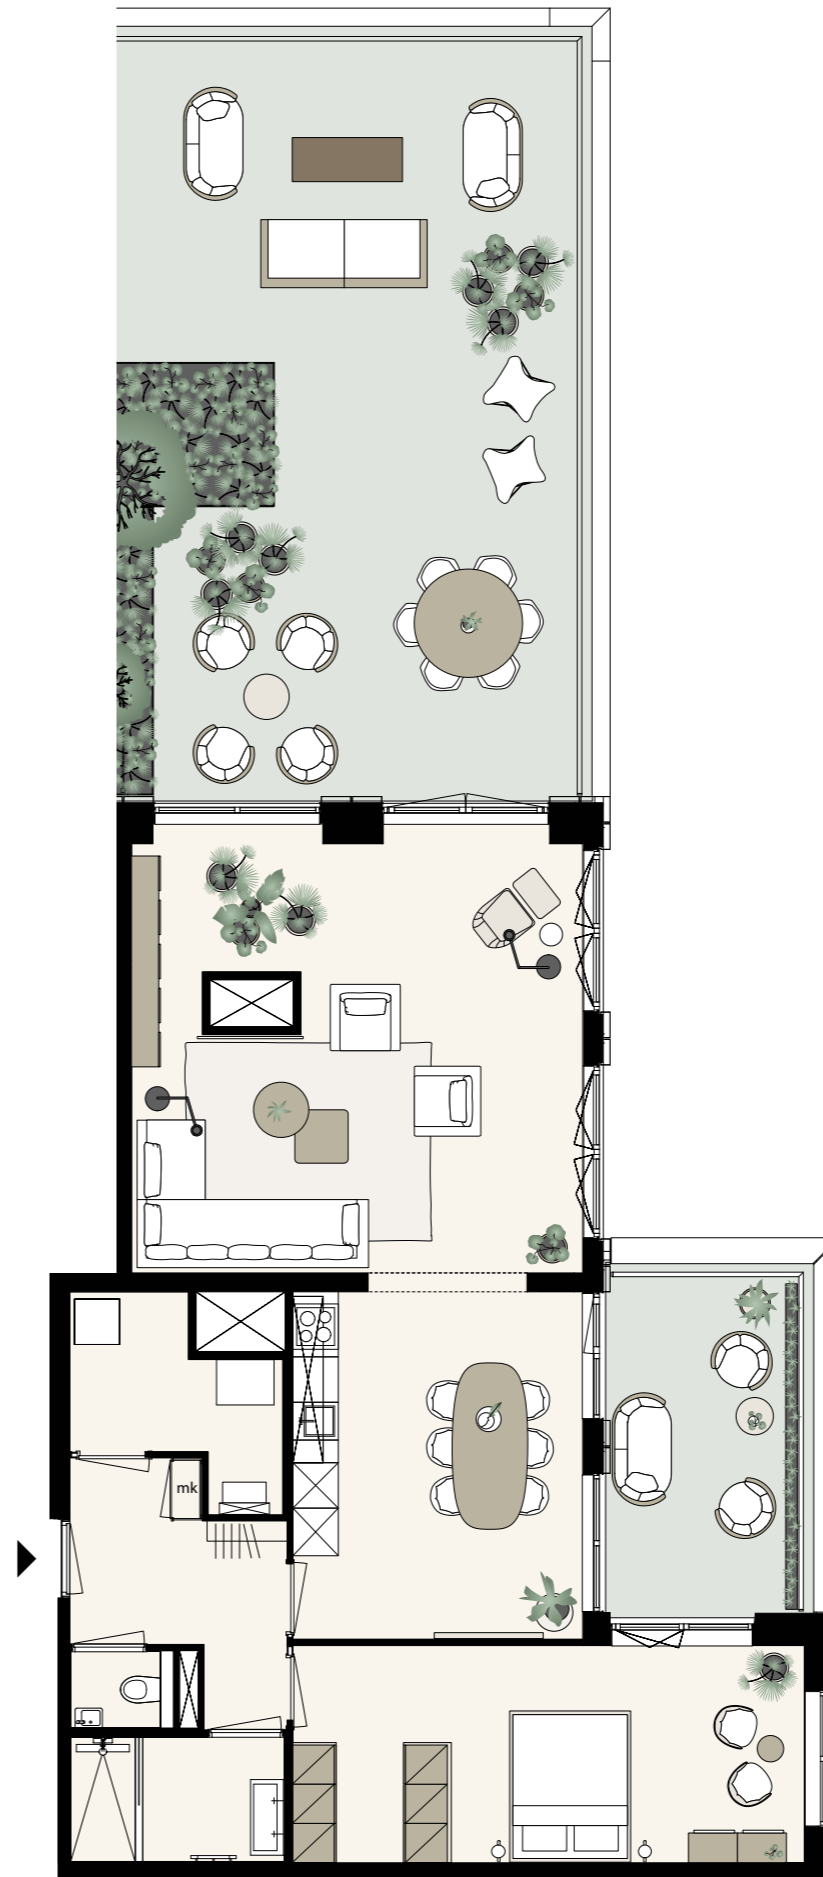

schaal 1:100 op A3-formaat  
0 1 2 3 4 5 m

Aan deze sfeerplattegrond kunnen geen rechten worden ontleend. In de technische tekening staat de exacte uitvoering van de keuken, de badkamer en het toilet.

