

# KJ


DEN HAAG

BOUWNUMMER  
07.S.17


VALLEI  
7/8<sup>E</sup> VERDIEPING  
TYPE E-E.07  
3 KAMERS  
68 m<sup>2</sup> (GBO)

⚙️ I BUITENRUIMTE W


schaal 1:100 op A3-formaat

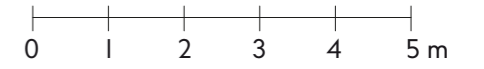

7<sup>E</sup> VERDIEPING

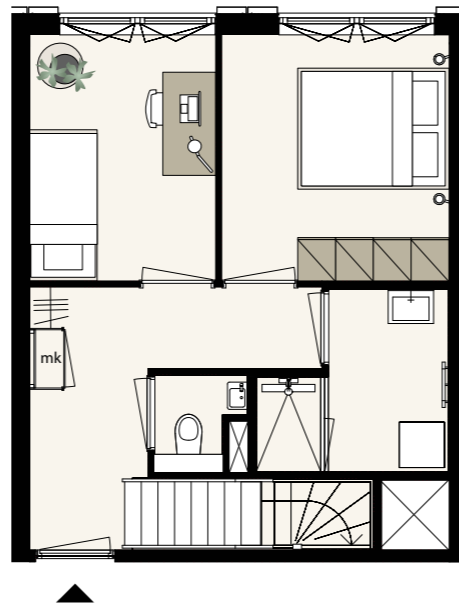

8<sup>E</sup> VERDIEPING

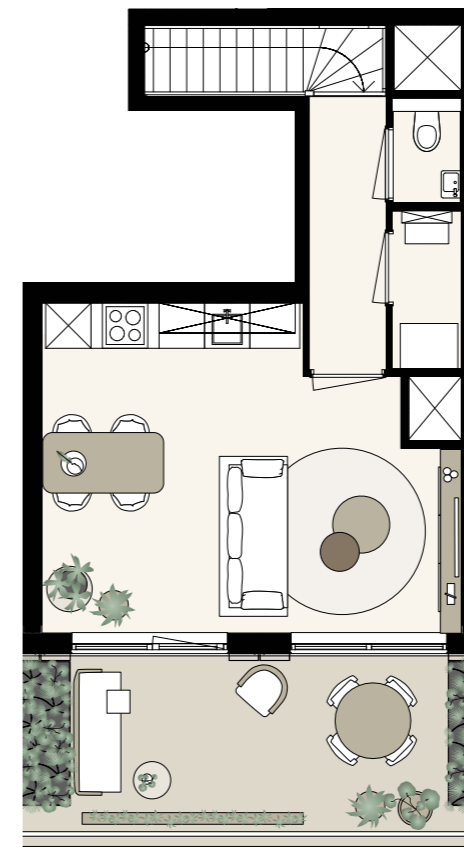

Aan deze sfeerplattegrond kunnen geen rechten worden ontleend. In de technische tekening staat de exacte uitvoering van de keuken, de badkamer en het toilet.

