



KJ

DEN HAAG

BOUWNUMMER
09.S.07

TOREN OOST
—
9^E VERDIEPING
—
TYPE E-E.14
—
3 KAMERS
—
100 m² (GBO)
—
⚙ 2 BUITENRUIMTEN
NW+ZW

schaal 1:100 op A3-formaat

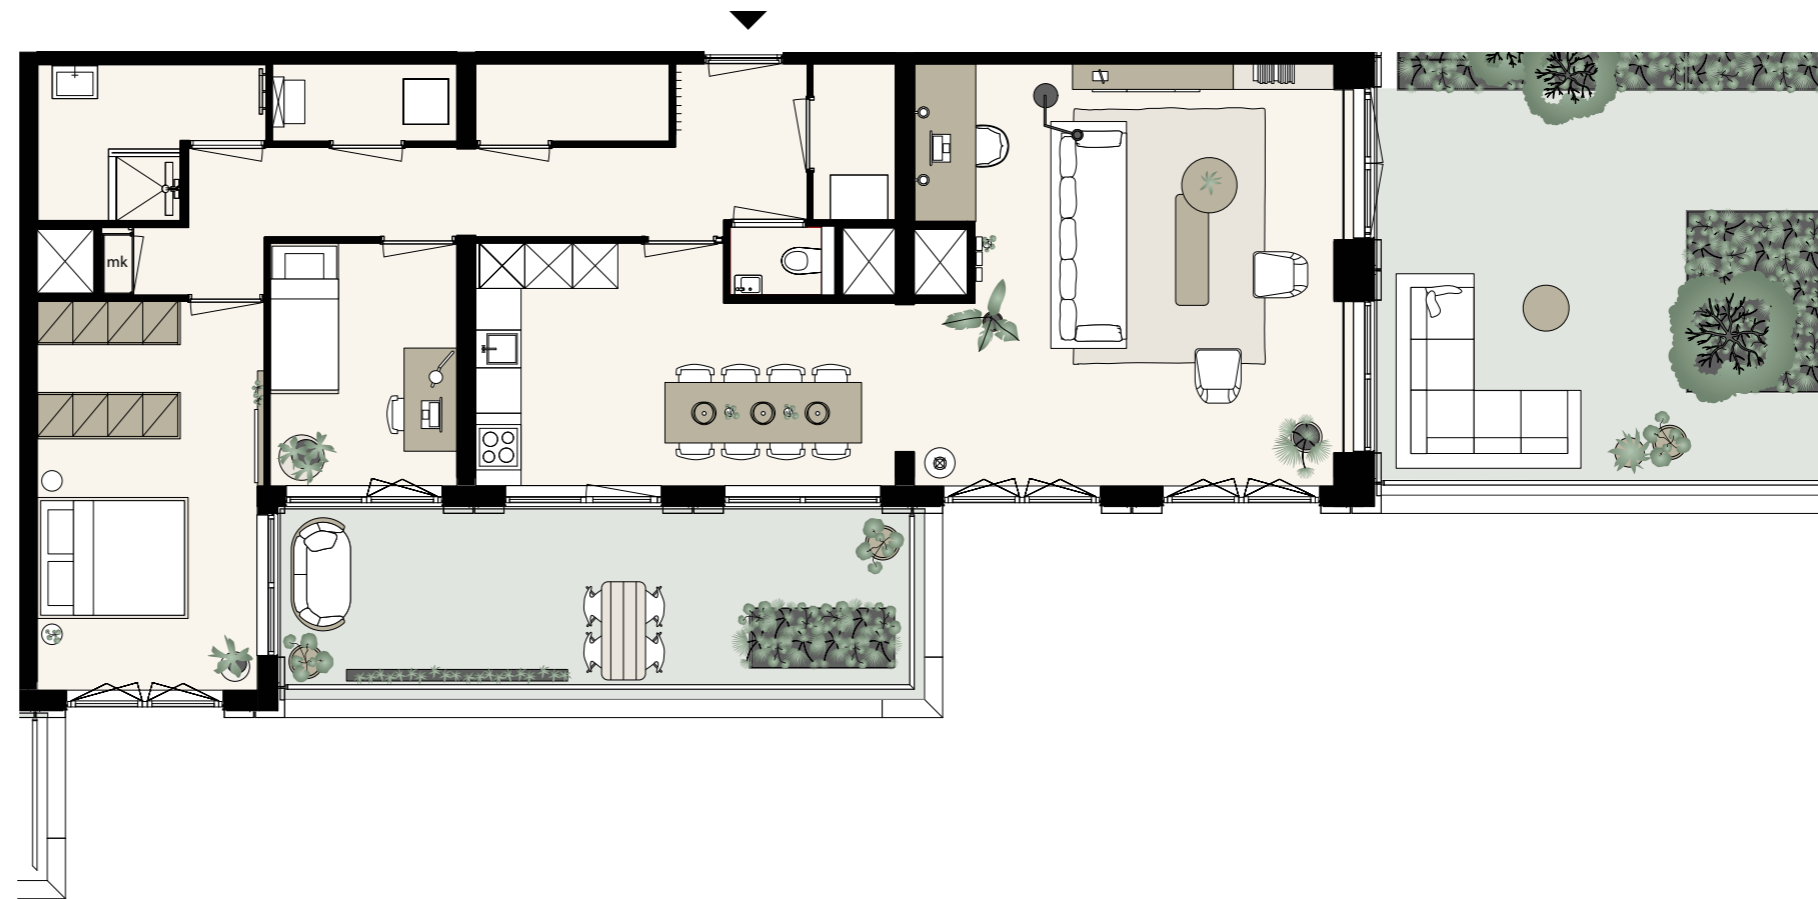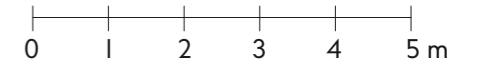

Aan deze sfeerplattegrond kunnen geen rechten worden ontleend. In de technische tekening staat de exacte uitvoering van de keuken, de badkamer en het toilet.

