

KJ



DEN HAAG

BOUWNUMMER
26.P.03

TOREN WEST
26^E VERDIEPING
TYPE W-G.09
3 KAMERS
100 m² (GBO)

☀ I BUITENRUIMTE Z

schaal 1:100 op A4-formaat

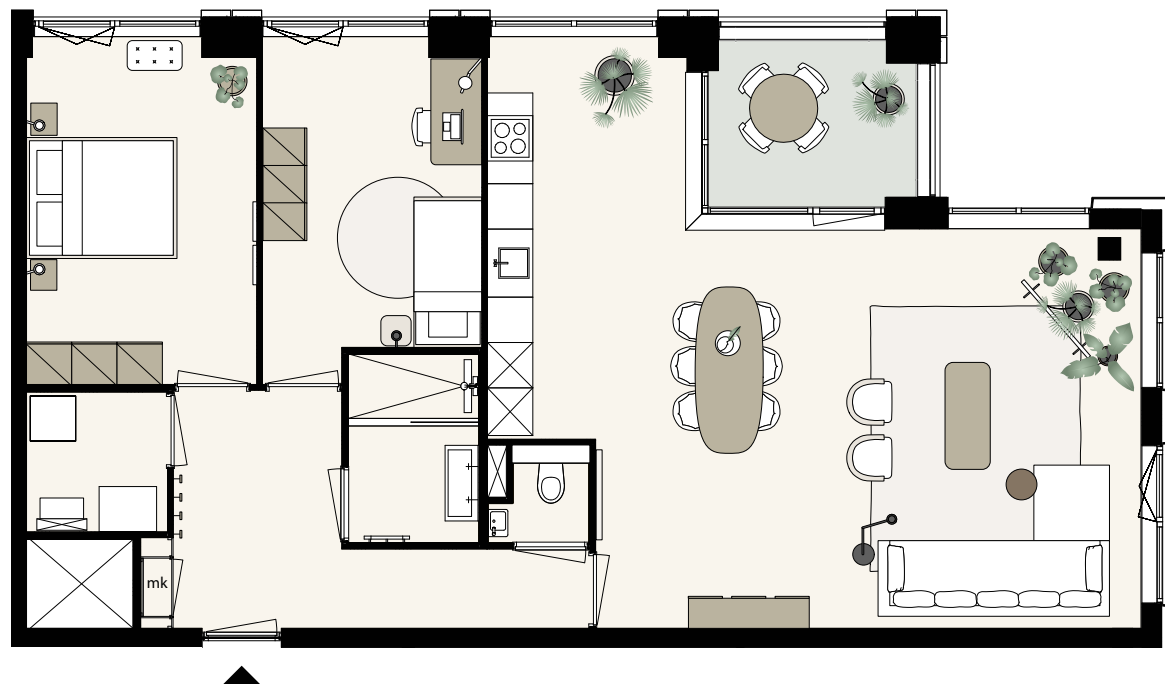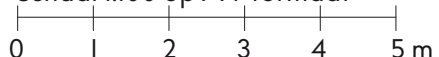

Aan deze sfeerplattegrond kunnen geen rechten worden ontleend. In de technische tekening staat de exacte uitvoering van de keuken, de badkamer en het toilet.

