

KJ



DEN HAAG

BOUWNUMMER
09.P.08

VALLEI
9^E VERDIEPING
TYPE W-H.01
3 KAMERS
115 m² (GBO)

⚙️ BUITENRUIMTE NO

schaal 1:100 op A3-formaat

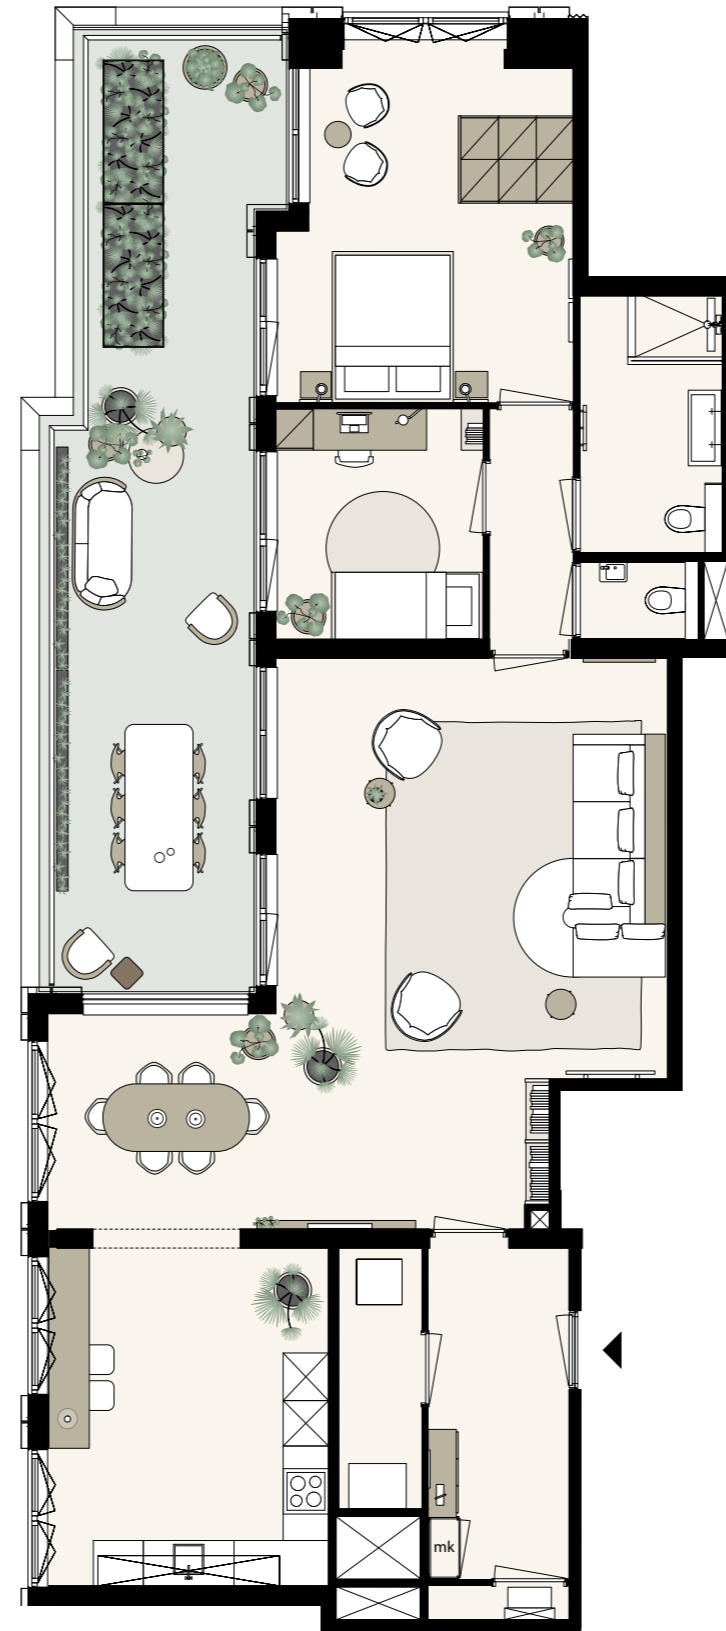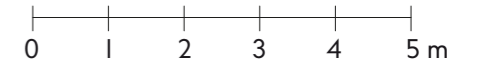

Aan deze sfeerplattegrond kunnen geen rechten worden ontleend. In de technische tekening staat de exacte uitvoering van de keuken, de badkamer en het toilet.

