

KJ



DEN HAAG

BOUWNUMMER
II.P.01

TOREN WEST
II^E VERDIEPING
TYPE W-C.02
3 KAMERS
III m² (GBO)

☀️ BUITENRUIMTE W

schaal 1:100 op A4-formaat

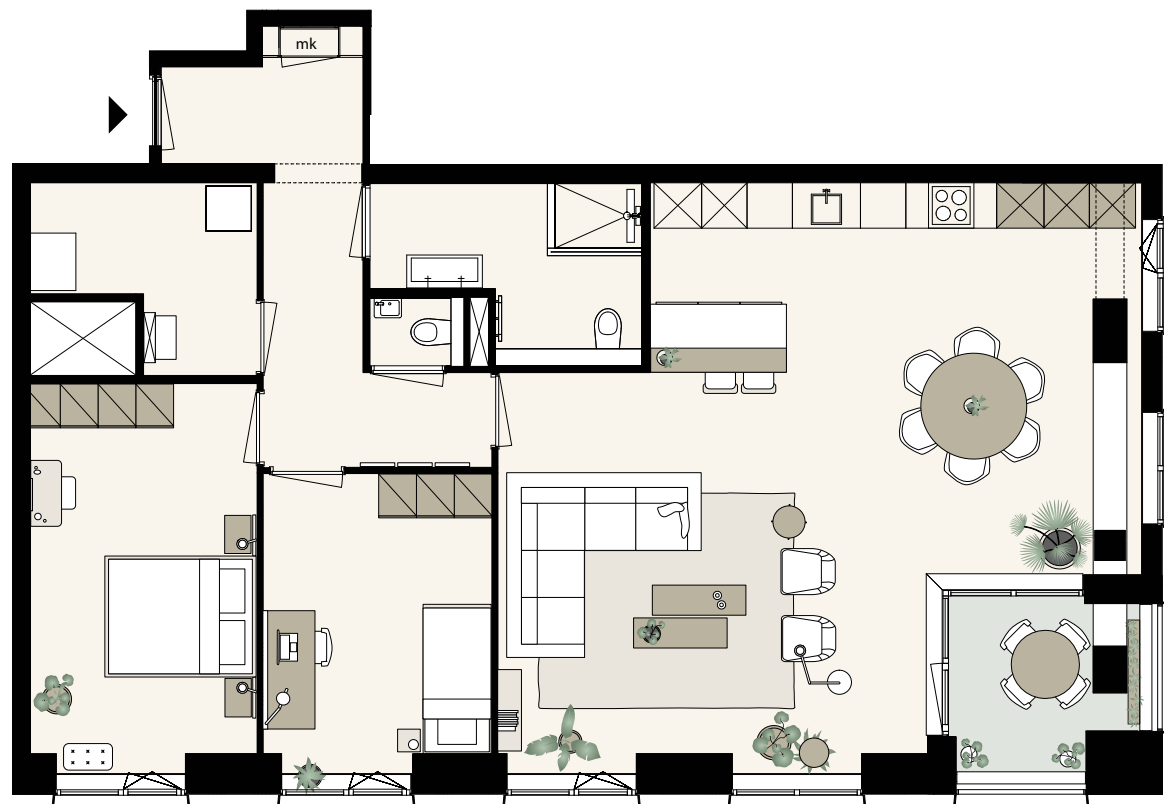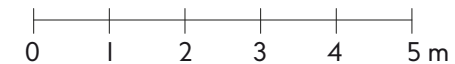

Aan deze sfeerplattegrond kunnen geen rechten worden ontleend. In de technische tekening staat de exacte uitvoering van de keuken, de badkamer en het toilet.

