


KJ

DEN HAAG

BOUWNUMMER
II.P.06

VALLEI
—
II^E VERDIEPING
—
TYPE W-H.03
—
2 KAMERS
—
80 m² (GBO)
—
⚙ 2 BUITENRUIMTEN
NO+ZO

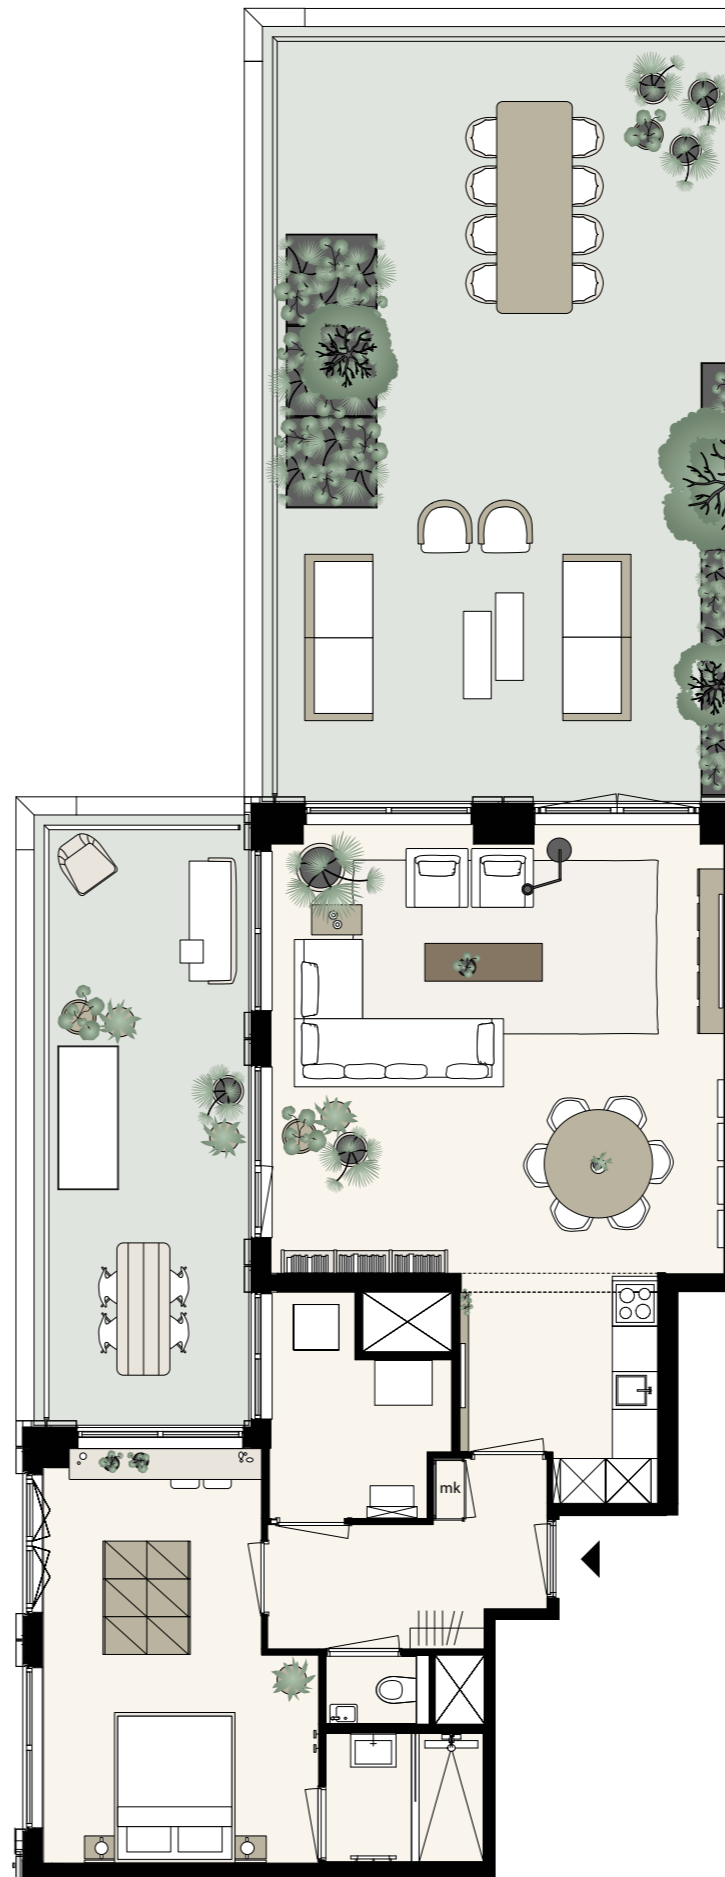

schaal 1:100 op A3-formaat

Aan deze sfeerplattegrond kunnen geen rechten worden ontleend. In de technische tekening staat de exacte uitvoering van de keuken, de badkamer en het toilet.

