



Adres

Koningin Julianaplein 9-004
2595 AA DEN HAAG

Project

304343 (JPE) - KJ Den Haag

Bouwnummer

003-02.P.01

Datum tekening

11-04-2025

Opdrachtbevestiging

1. Bouwkundig

Optienr.	Omschrijving + Memo	Ruimte	Datum	Aantal
1.3.20	Standaard binnendeuren, -kozijnen en deurbeslag Alle binnendeuren, -kozijnen en het deurbeslag (garnituur) worden standaard uitgevoerd.		Definitief 07-11-2024	1

3. Verwarming en ventilatie

Optienr.	Omschrijving + Memo	Ruimte	Datum	Aantal
3.3.02	Lus vloerverwarming in het toilet In de afwerkvloer van het toilet wordt een lus van de vloerverwarming aangebracht. Deze zorgt ervoor dat de vloer verwarmd wordt. Deze vloerverwarming loopt mee op de vloerverwarming van de hal en kan dus niet aparte bediend worden.	Woonverdieping Toilet	Definitief 07-11-2024	1
3.3.03	Vloerverwarming als bijverwarming in de badkamer In de dekvloer van de badkamer (met uitzondering van de douchehoek en onder een eventueel optioneel ligbad) wordt vloerverwarming als bijverwarming aangebracht. Deze is enkel bedoeld om de koude uit de vloer te halen.	Slaapverdieping Badkamer	Definitief 07-11-2024	1

Er wordt géén aparte bediening voor deze vloerverwarming aangebracht. Deze wordt aangesloten op de thermostaat in de woonkamer en loopt dus mee met de warmtevraag van de woonkamer. Deze vloerverwarming kan niet koelen.

5. Sanitair en tegelwerk

Optienr.	Omschrijving + Memo	Ruimte	Datum	Aantal
5.1.01.003	Keuze sanitair en tegelwerk volgens opdracht Warehouse Het sanitair in de toilet en badkamer wordt aangebracht conform de technische omschrijving.		Definitief 11-04-2025	1

Tegelwerk:
Wandtegel: wit mat.
Vloertegel: donker grijs (DAK62839).
Vloertegel op wand in badkamer: inbouwreservoir toilet, donker grijs (DAK62839).

Offerte:
Referentienummer: 20240151.
Offertedatum: 10-04-2025.
Datum tekeningen: 16-12-2024 en 09-04-2025.

Alle in de offerte genoemde prijzen zijn inclusief leveren en aanbrengen. Voor de tegels is er rekening gehouden met snijverlies. De tekening is een visuele weergave. De weergegeven tegelverdeling is het uitgangspunt voor de tegelzetter. Let op: afwijkingen in de bouw kunnen invloed hebben op de tegelverdeling.
Bijlage: 003-02P01 Warehouse 250410





6. Keuken

Optienr.	Omschrijving + Memo	Ruimte	Datum	Aantal
----------	---------------------	--------	-------	--------



Adres	Koningin Julianaplein 9-004 2595 AA DEN HAAG
Project	304343 (JPE) - KJ Den Haag
Bouwnummer	003-02.P.01
Datum tekening	11-04-2025

6.1.00	Standaard keuken installatiepunten	Woonverdieping	Definitief 07-11-2024	1
	De keukeninstallatiepunten worden conform de 0-tekening van next125/Bruynzeel Woonkamer/keuken keukens uitgevoerd.			
	<i>Memo: Keukeninstallatie nul-tekening datum: 15-10-2024.</i>			
	<i>Bijlage: 003-02P01 Keukeninstallatie nul-tekening 241015</i>			

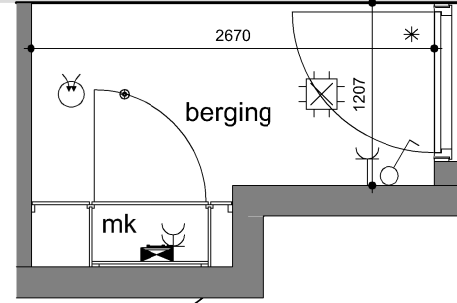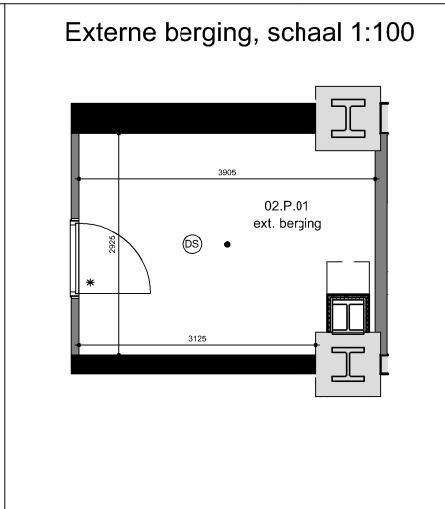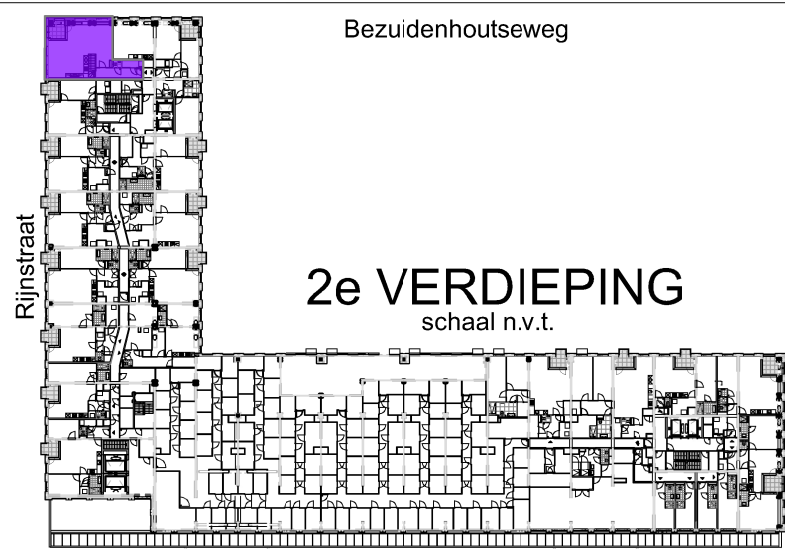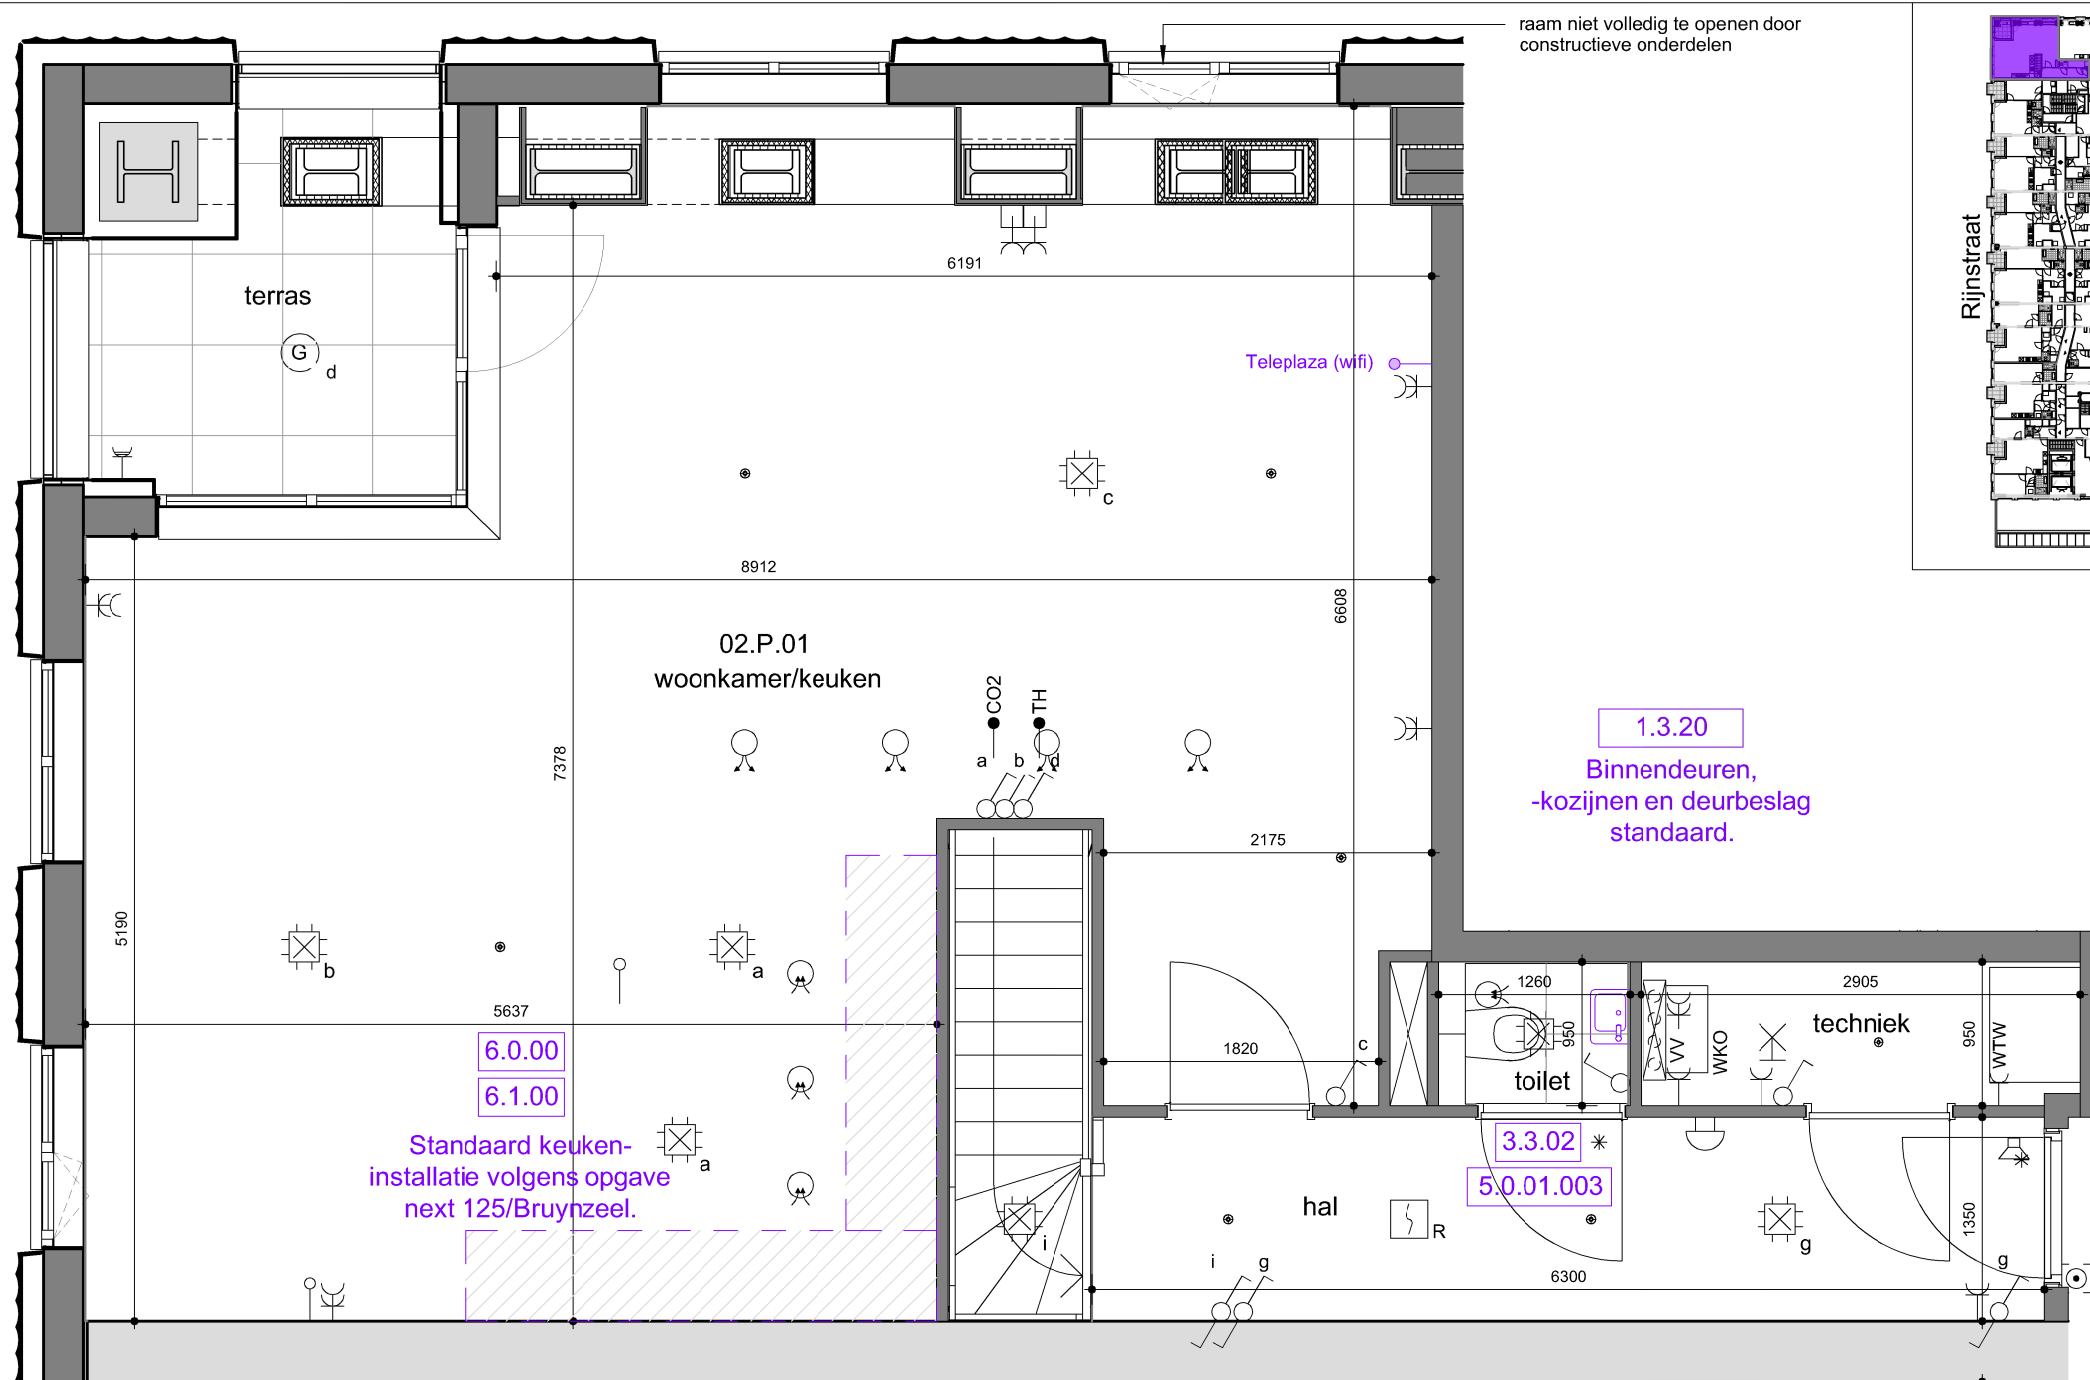

Opmerkingen:

- De aangegeven maatvoering is indicatief en in mm. De exacte maatvoering wordt bepaald in het werk.
- Definitieve posities van ventilatiepunten, lichtpunten/centraalczen, rookmelders, sprinklers en andere installatiepunten zijn nader te bepalen en daardoor indicatief.
- Alle opties zijn onder voorbehoud. Na de sluitingsdatum vindt de (installatie-)technische controle plaats. Dit kan tot gevolg hebben dat een optie niet mogelijk is. Uiteraard informeren we je hierover.



Project:
304343 - KJ Den Haag



Bouwnummer:
003-02.P.01

Onderwerp:
OPTIEPLATTEGROND

01234m



Schaal:
1:50

Formaat:
A3

Datum tekening:
11-04-2025

Getekend:
SQ

Tekeningnummer:
01

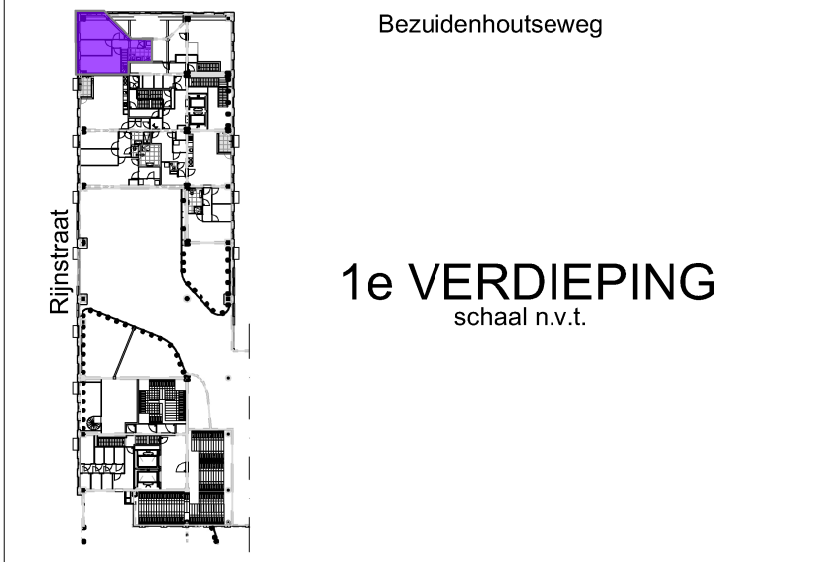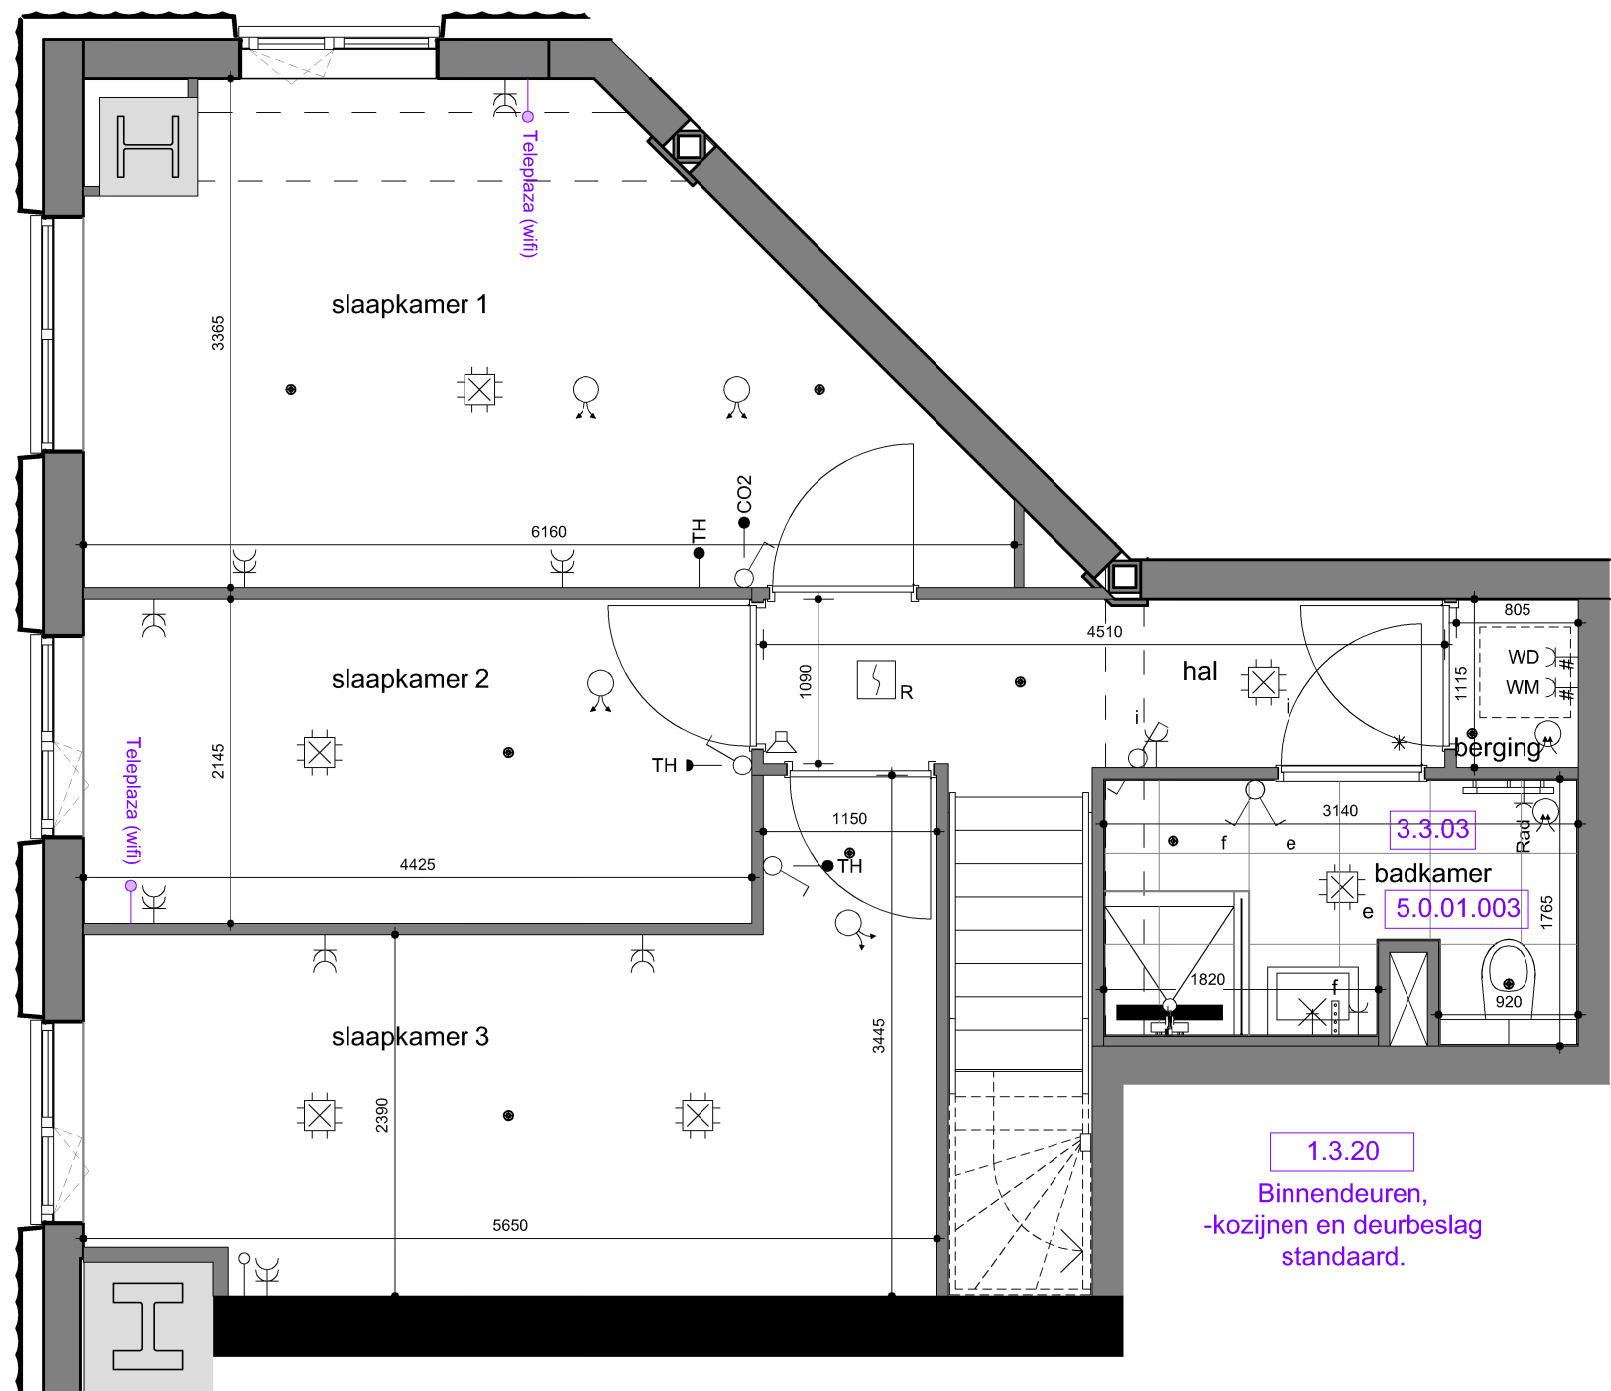

Opmerkingen:

- De aangegeven maatvoering is indicatief en in mm. De exacte maatvoering wordt bepaald in het werk.
- Definitieve posities van ventilatiepunten, lichtpunten/centraalczen, rookmelders, sprinklers en andere installatiepunten zijn nader te bepalen en daardoor indicatief.
- Alle opties zijn onder voorbehoud. Na de sluitingsdatum vindt de (installatie-)technische controle plaats. Dit kan tot gevolg hebben dat een optie niet mogelijk is. Uiteraard informeren we je hierover.

KJ DEN HAAG Project: **304343 - KJ Den Haag**


jp van eesteren | TBI

Bouwnummer: **003-02.P.01**

Onderwerp: **OPTIEPLATTEGROND**


Schaal: 1:50 Formaat: A3

Datum tekening: 11-04-2025 Getekend: SQ Tekeningnummer: 02

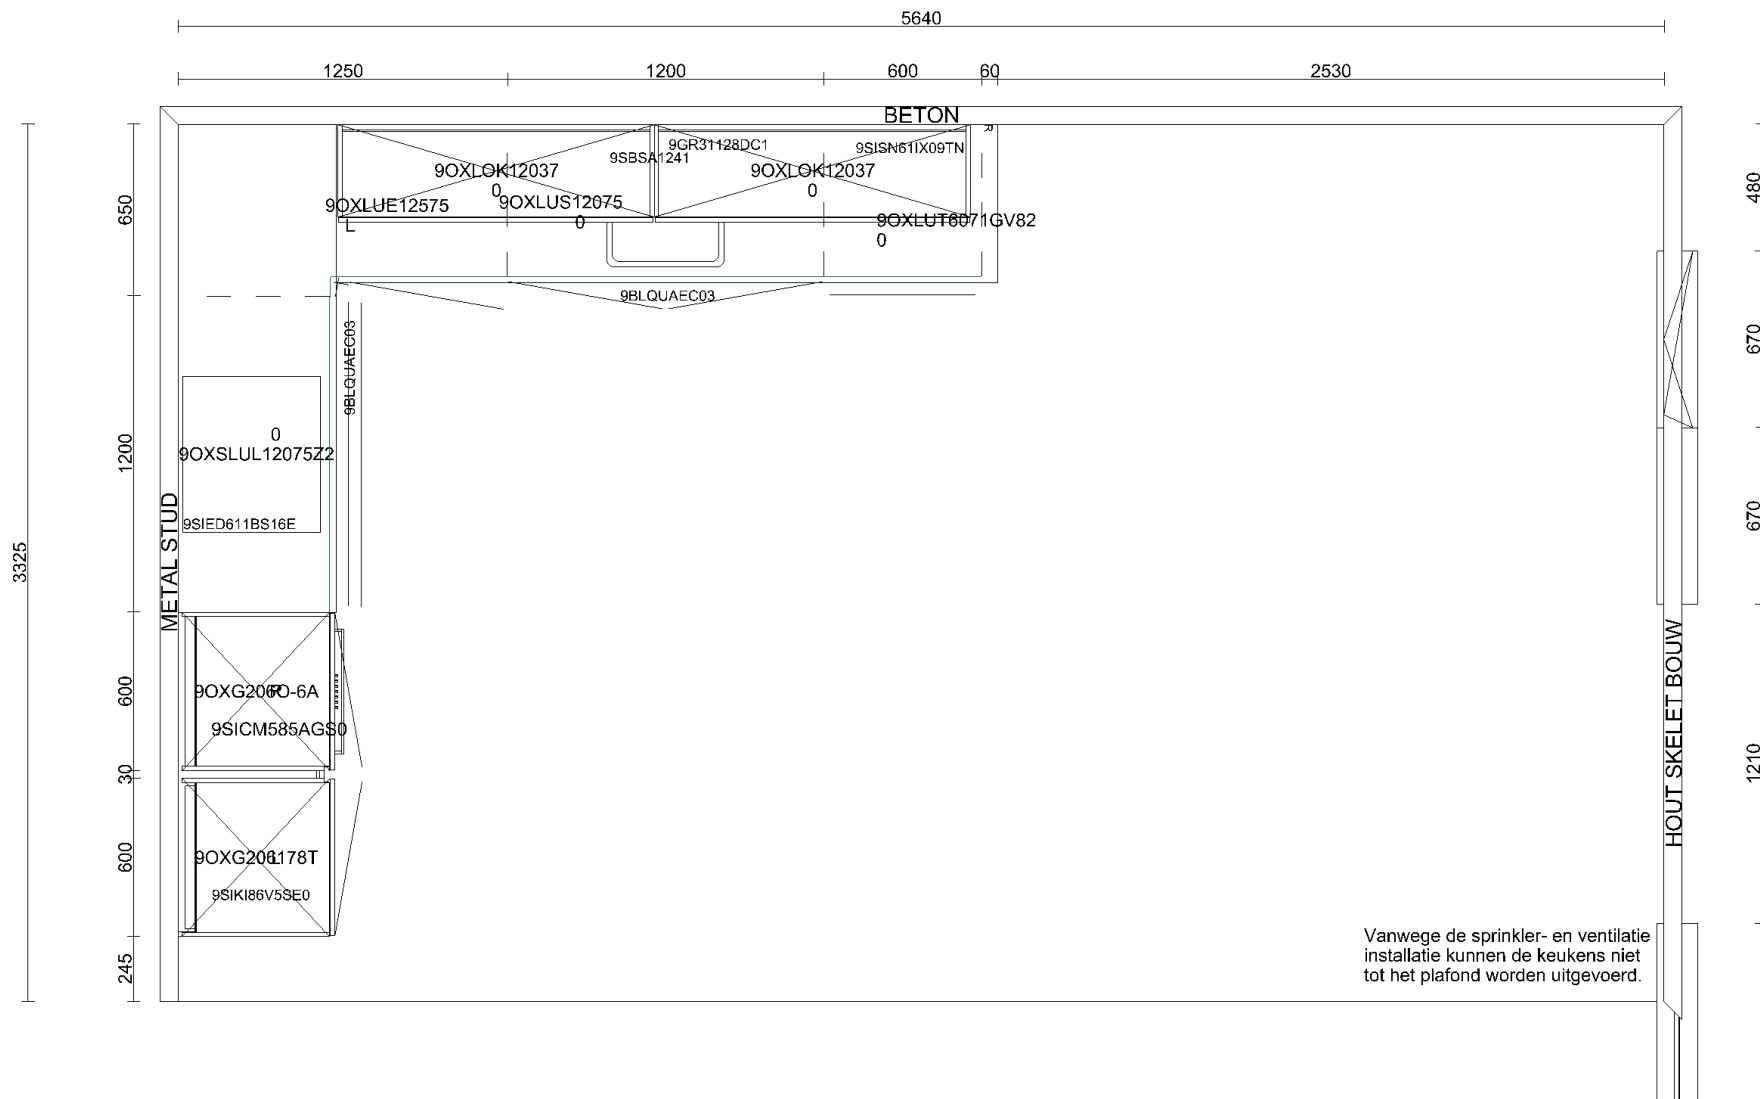


Klant	J.P. van Eesteren BV	Project	KJ Den Haag II te Den Haag	Datum	15-10-2024
Referentie		BouwNr	-	Schaal	-
Bonnummer	45041119.01.21	Leveradres	Opstelling Bnr. 003-02.P.01 / Hoek Plein	Versie	RTH 151024
Tekening	Bovenaanzicht	Verkoper	Jill Damwijk	Formaat	A4L

Bouwkundige zaken op deze tekening zijn schetsmatig weergegeven. In werkelijkheid kunnen hierop afwijkingen voorkomen. Aan deze tekening kunnen geen rechten worden ontleend.

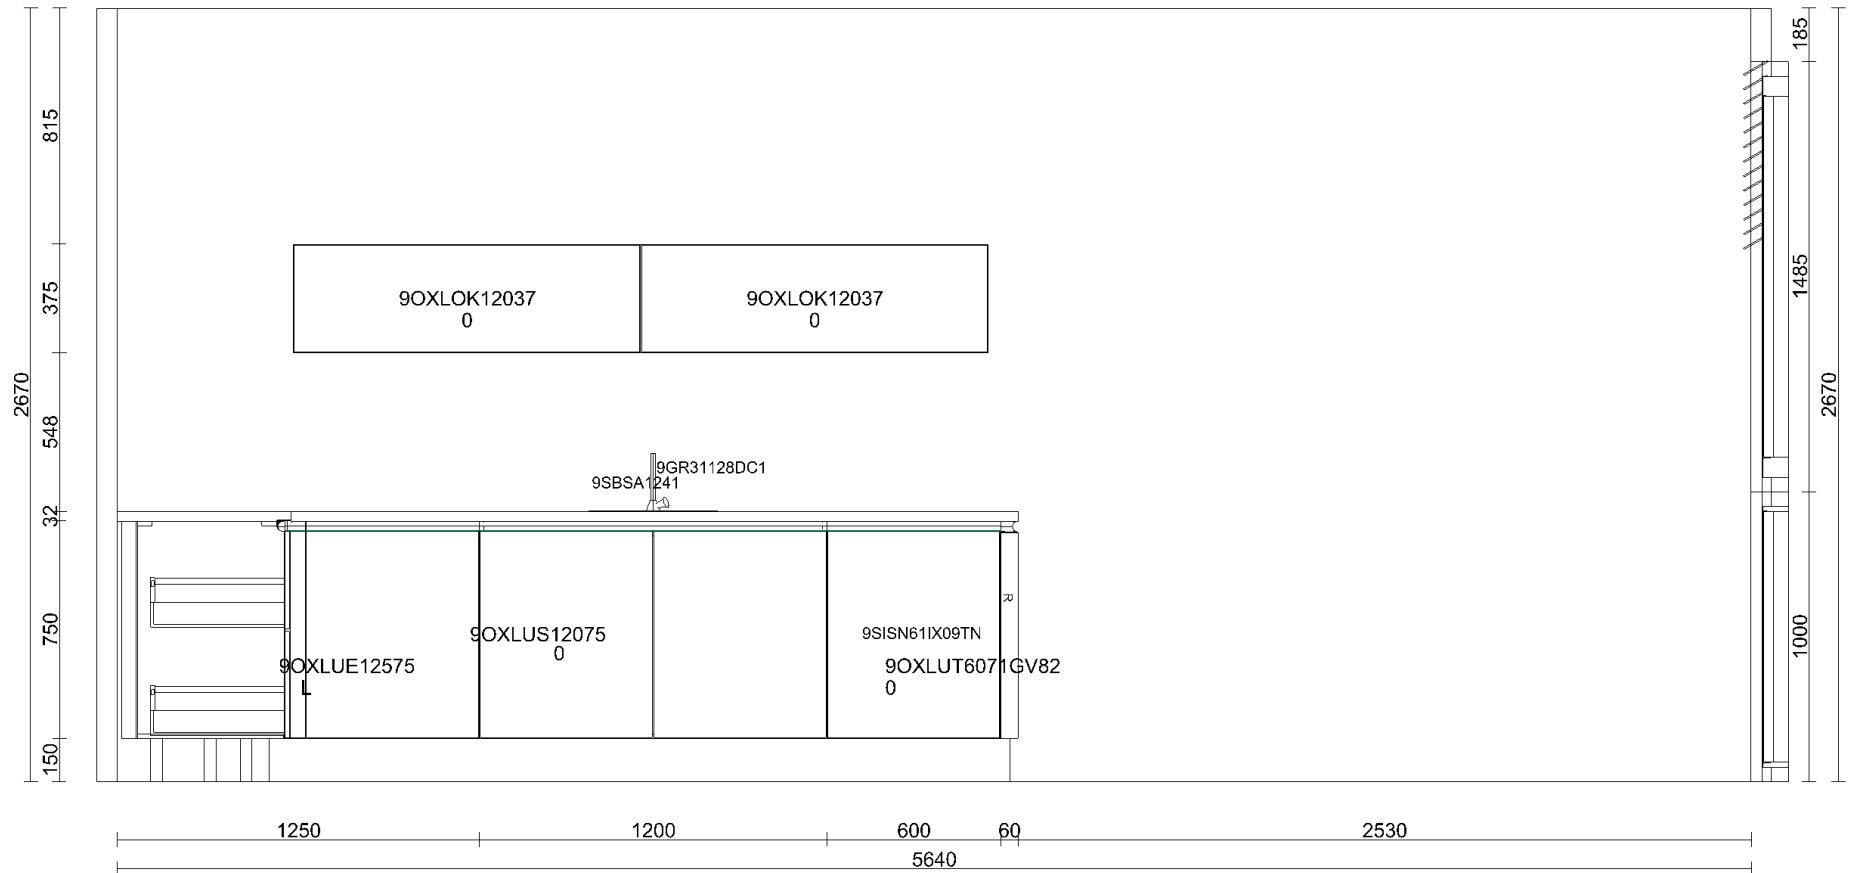


Klant	J.P. van Eesteren BV	Project	KJ Den Haag II te Den Haag	Datum	15-10-2024
Referentie		BouwNr	-	Schaal	-
Bonnummer	45041119.01.21	Leveradres	Opstelling Bnr. 003-02.P.01 / Hoek Plein	Versie	RTH 151024
Tekening	Wandaanzicht 1	Verkoper	Jill Damwijk	Formaat	A4L

Bouwkundige zaken op deze tekening zijn schetsmatig weergegeven. In werkelijkheid kunnen hierop afwijkingen voorkomen. Aan deze tekening kunnen geen rechten worden ontleend.

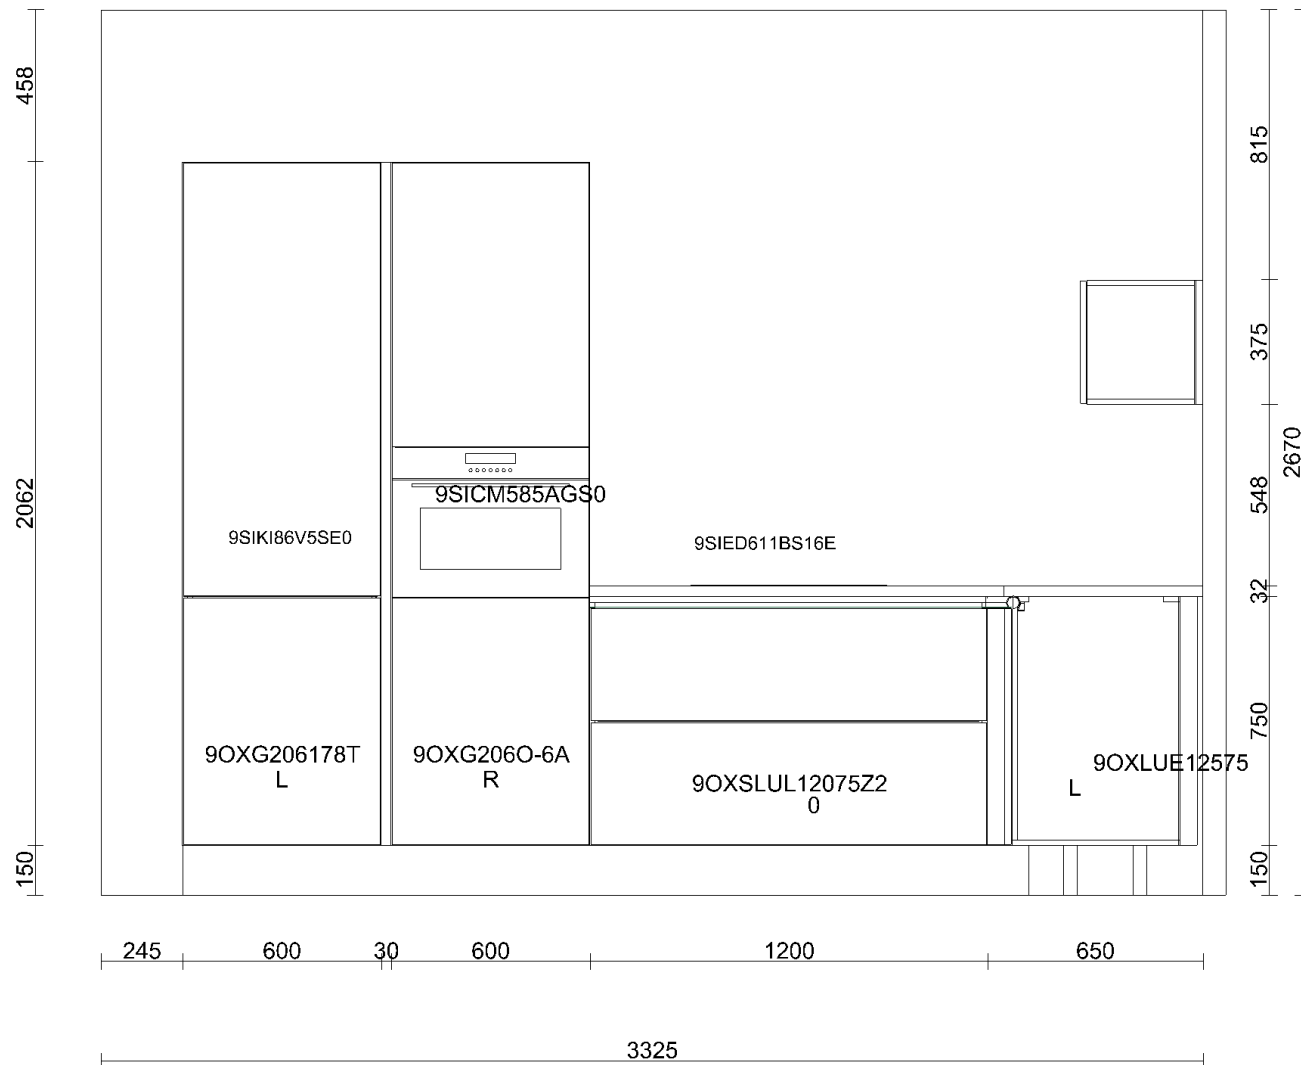

Klant	J.P. van Eesteren BV	Project	KJ Den Haag II te Den Haag	Datum	15-10-2024
Referentie		BouwNr	-	Schaal	-
Bonnummer	45041119.01.21	Leveradres	Opstelling Bnr. 003-02.P.01 / Hoek Plein	Versie	RTH 151024
Tekening	Wandaanzicht 4	Verkoper	Jill Damwijk	Formaat	A4L

Bouwkundige zaken op deze tekening zijn schetsmatig weergegeven. In werkelijkheid kunnen hierop afwijkingen voorkomen. Aan deze tekening kunnen geen rechten worden ontleend.

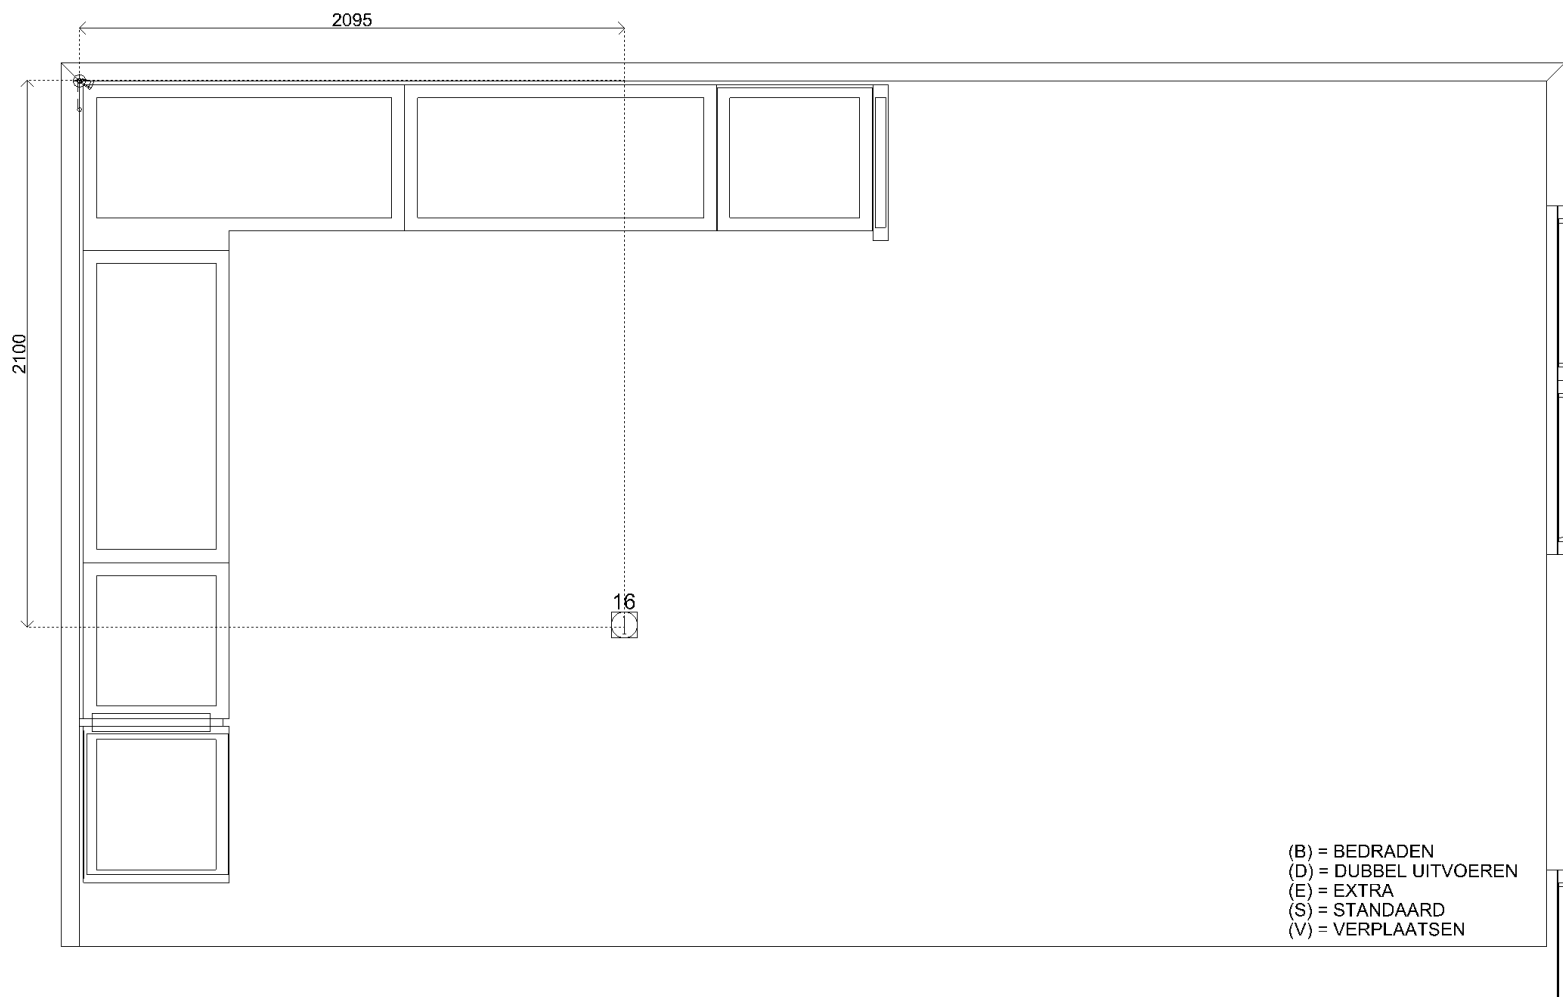


Sym	Detail
01	(S) D-WCD+ra horizontaal. t.b.v. huishoudelijk gebruik
02	(S) D-WCD+ra horizontaal. t.b.v. huishoudelijk gebruik
03	(S) E-WCD+ra (grp) t.b.v. vaatwasser á 2,2 kW
04	(S) Warmwaterleiding inclusief hoekstopkraan met filter
05	(S) Koudwaterleiding inclusief hoekstopkraan met filter
06	(S) Afvoer 40mm opbouw vanuit vloer t.b.v. spoelbak en vaatwasser
07	(S) Combikraan (kw) met beluchter en terugslagklep t.b.v. vaatwasser
08	(S) Loze leiding
09	(S) Loze leiding
10	(S) D-WCD+ra verticaal t.b.v. huishoudelijk gebruik
11	(S) Loze leiding
12	(S) Schakelaar MV
13	(S) E-WCD+ra t.b.v. koelkast
14	(S) E-WCD+ra (grp) t.b.v. (combi)oven á 3,6 kW
15	(S) 2 fasen perilex t.b.v. inductie kookplaat á 7,4 kW
16	(S) Loze leiding



Klant	J.P. van Eesteren BV	Project	KJ Den Haag II te Den Haag	Datum	15-10-2024
Referentie		BouwNr	-	Schaal	-
Bonnummer	45041119.01.21	Leveradres	Opstelling Bnr. 003-02.P.01 / Hoek Plein	Versie	RTH 151024
Tekening	Installatietekening	Verkoper	Jill Damwijk	Formaat	A4L

Bouwkundige zaken op deze tekening zijn schetsmatig weergegeven. In werkelijkheid kunnen hierop afwijkingen voorkomen. Aan deze tekening kunnen geen rechten worden ontleend.

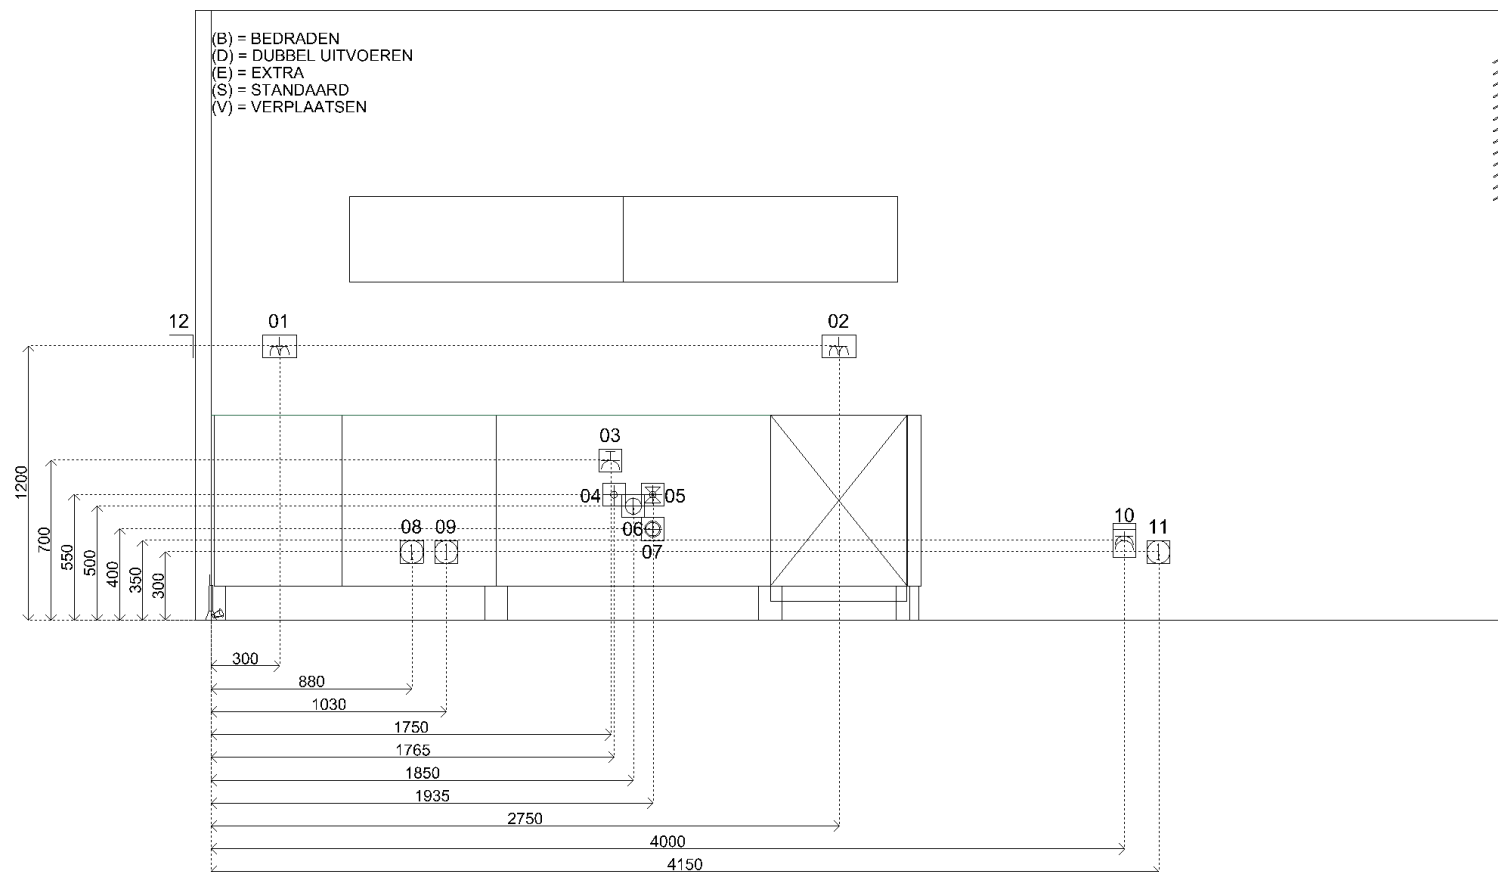


Sym	Detail
01	(S) D-WCD+ra horizontaal. t.b.v. huishoudelijk gebruik
02	(S) D-WCD+ra horizontaal. t.b.v. huishoudelijk gebruik
03	(S) E-WCD+ra (grp) t.b.v. vaatwasser á 2,2 kW
04	(S) Warmwaterleiding inclusief hoekstopkraan met filter
05	(S) Koudwaterleiding inclusief hoekstopkraan met filter
06	(S) Afvoer 40mm opbouw vanuit vloer t.b.v. spoelbak en vaatwasser
07	(S) Combikraan (kw) met beluchter en terugslagklep t.b.v. vaatwasser
08	(S) Loze leiding
09	(S) Loze leiding
10	(S) D-WCD+ra verticaal t.b.v. huishoudelijk gebruik
11	(S) Loze leiding
12	(S) Schakelaar MV
13	(S) E-WCD+ra t.b.v. koelkast
14	(S) E-WCD+ra (grp) t.b.v. (combi)oven á 3,6 kW
15	(S) 2 fasen perilex t.b.v. inductie kookplaat á 7,4 kW
16	(S) Loze leiding



Klant	J.P. van Eesteren BV	Project	KJ Den Haag II te Den Haag	Datum	15-10-2024
Referentie		BouwNr	-	Schaal	-
Bonnummer	45041119.01.21	Leveradres	Opstelling Bnr. 003-02.P.01 / Hoek Plein	Versie	RTH 151024
Tekening	Installatietekening wand 1	Verkoper	Jill Damwijk	Formaat	A4L

Bouwkundige zaken op deze tekening zijn schetsmatig weergegeven. In werkelijkheid kunnen hierop afwijkingen voorkomen. Aan deze tekening kunnen geen rechten worden ontleend.

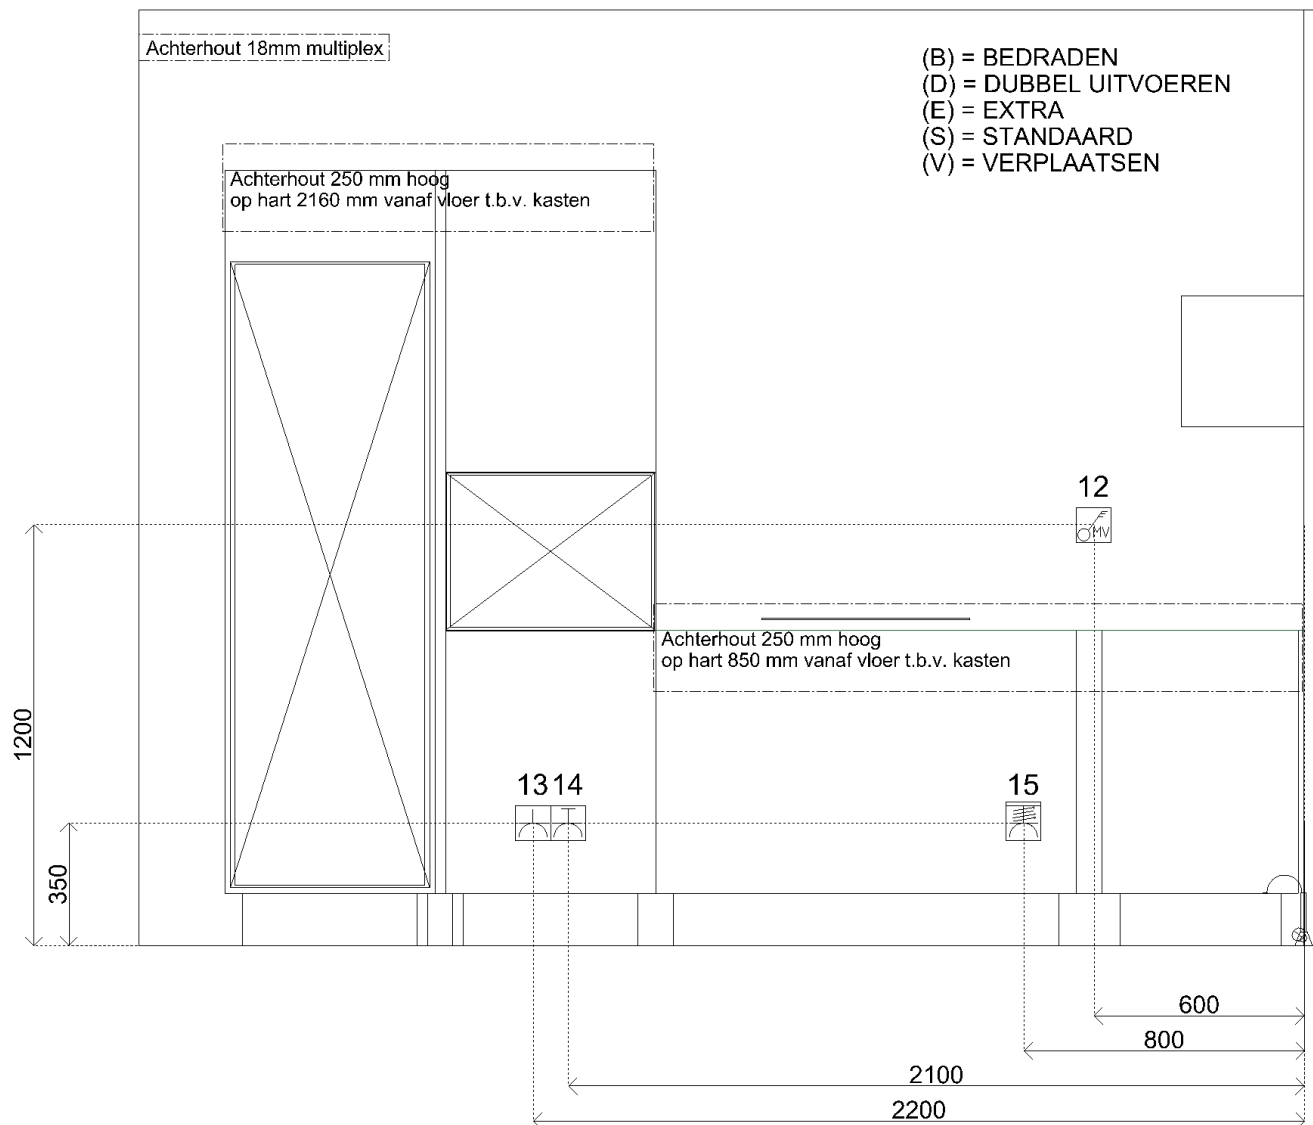

Sym	Detail
01	(S) D-WCD+ra horizontaal. t.b.v. huishoudelijk gebruik
02	(S) D-WCD+ra horizontaal. t.b.v. huishoudelijk gebruik
03	(S) E-WCD+ra (grp) t.b.v. vaatwasser á 2,2 kW
04	(S) Warmwaterleiding inclusief hoekstopkraan met filter
05	(S) Koudwaterleiding inclusief hoekstopkraan met filter
06	(S) Afvoer 40mm opbouw vanuit vloer t.b.v. spoelbak en vaatwasser
07	(S) Combikraan (kw) met beluchter en terugslagklep t.b.v. vaatwasser
08	(S) Loze leiding
09	(S) Loze leiding
10	(S) D-WCD+ra verticaal t.b.v. huishoudelijk gebruik
11	(S) Loze leiding
12	(S) Schakelaar MV
13	(S) E-WCD+ra t.b.v. koelkast
14	(S) E-WCD+ra (grp) t.b.v. (combi)oven á 3,6 kW
15	(S) 2 fasen perilex t.b.v. inductie kookplaat á 7,4 kW
16	(S) Loze leiding



Klant	J.P. van Eesteren BV	Project	KJ Den Haag II te Den Haag	Datum	15-10-2024
Referentie		BouwNr	-	Schaal	-
Bonnummer	45041119.01.21	Leveradres	Opstelling Bnr. 003-02.P.01 / Hoek Plein	Versie	RTH 151024
Tekening	Installatietekening wand 4	Verkoper	Jill Damwijk	Formaat	A4L

Bouwkundige zaken op deze tekening zijn schetsmatig weergegeven. In werkelijkheid kunnen hierop afwijkingen voorkomen. Aan deze tekening kunnen geen rechten worden ontleend.



Klant	J.P. van Eesteren BV	Project	KJ Den Haag II te Den Haag	Datum	15-10-2024
Referentie		BouwNr	-	Schaal	-
Bonnummer	45041119.01.21	Leveradres	Opstelling Bnr. 003-02.P.01 / Hoek Plein	Versie	RTH 151024
Tekening	Rendering 1	Verkoper	Jill Damwijk	Formaat	A4L

Bouwkundige zaken op deze tekening zijn schetsmatig weergegeven. In werkelijkheid kunnen hierop afwijkingen voorkomen. Aan deze tekening kunnen geen rechten worden ontleend.