

KJ



DEN HAAG

BOUWNUMMER
15.S.03

TOREN OOST
15^E VERDIEPING
TYPE W-G.02
3 KAMERS
104 m² (GBO)

⚙️ BUITENRUIMTE Z

schaal 1:100 op A4-formaat

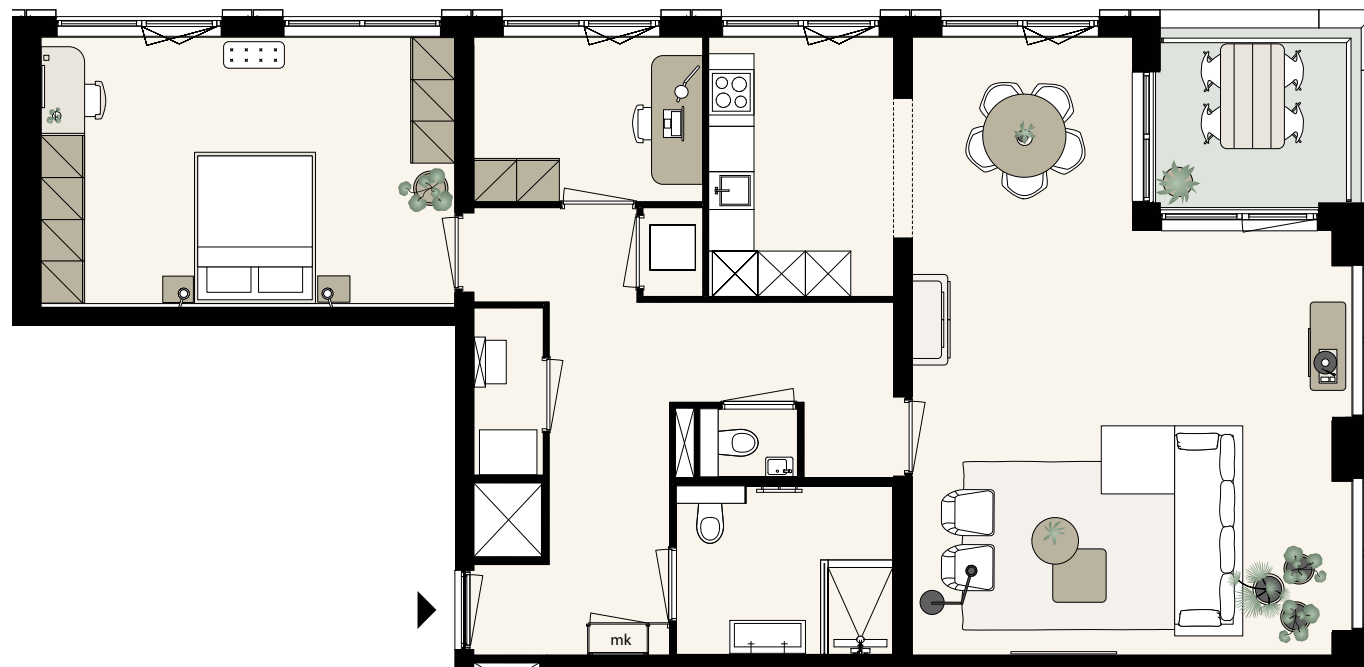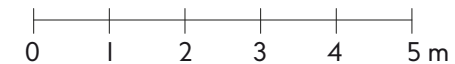

Aan deze sfeerplattegrond kunnen geen rechten worden ontleend. In de technische tekening staat de exacte uitvoering van de keuken, de badkamer en het toilet.

