

KJ


DEN HAAG

BOUWNUMMER
07.S.20


VALLEI
—
7/8^E VERDIEPING
—
TYPE E-E.II
—
3 KAMERS
—
82 m² (GBO)

⚙️ | BUITENRUIMTE W


schaal 1:100 op A3-formaat

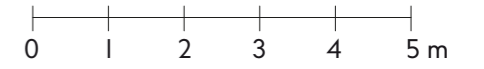

7^E VERDIEPING

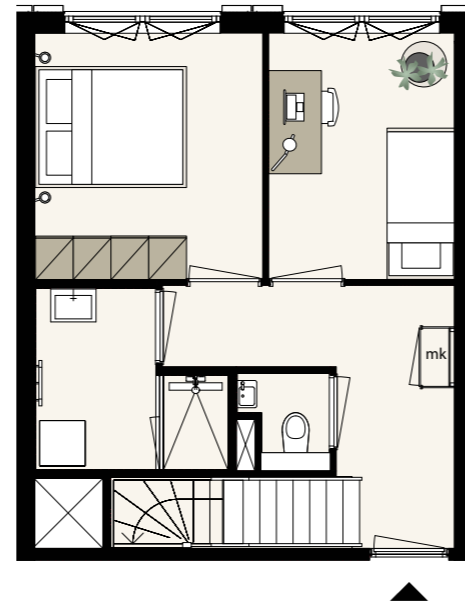

8^E VERDIEPING

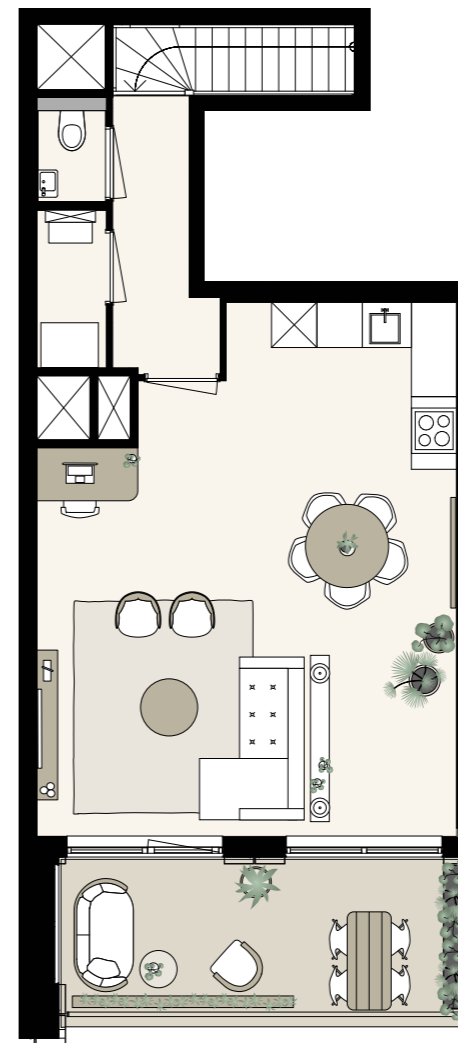

Aan deze sfeerplattegrond kunnen geen rechten worden ontleend. In de technische tekening staat de exacte uitvoering van de keuken, de badkamer en het toilet.

