


KJ

DEN HAAG

BOUWNUMMER
27.P.03

TOREN WEST
—
27^E VERDIEPING
—
TYPE W-D.04
—
3 KAMERS
—
99 m² (GBO)
—
⚙ 2 BUITENRUIMTEN
N+O

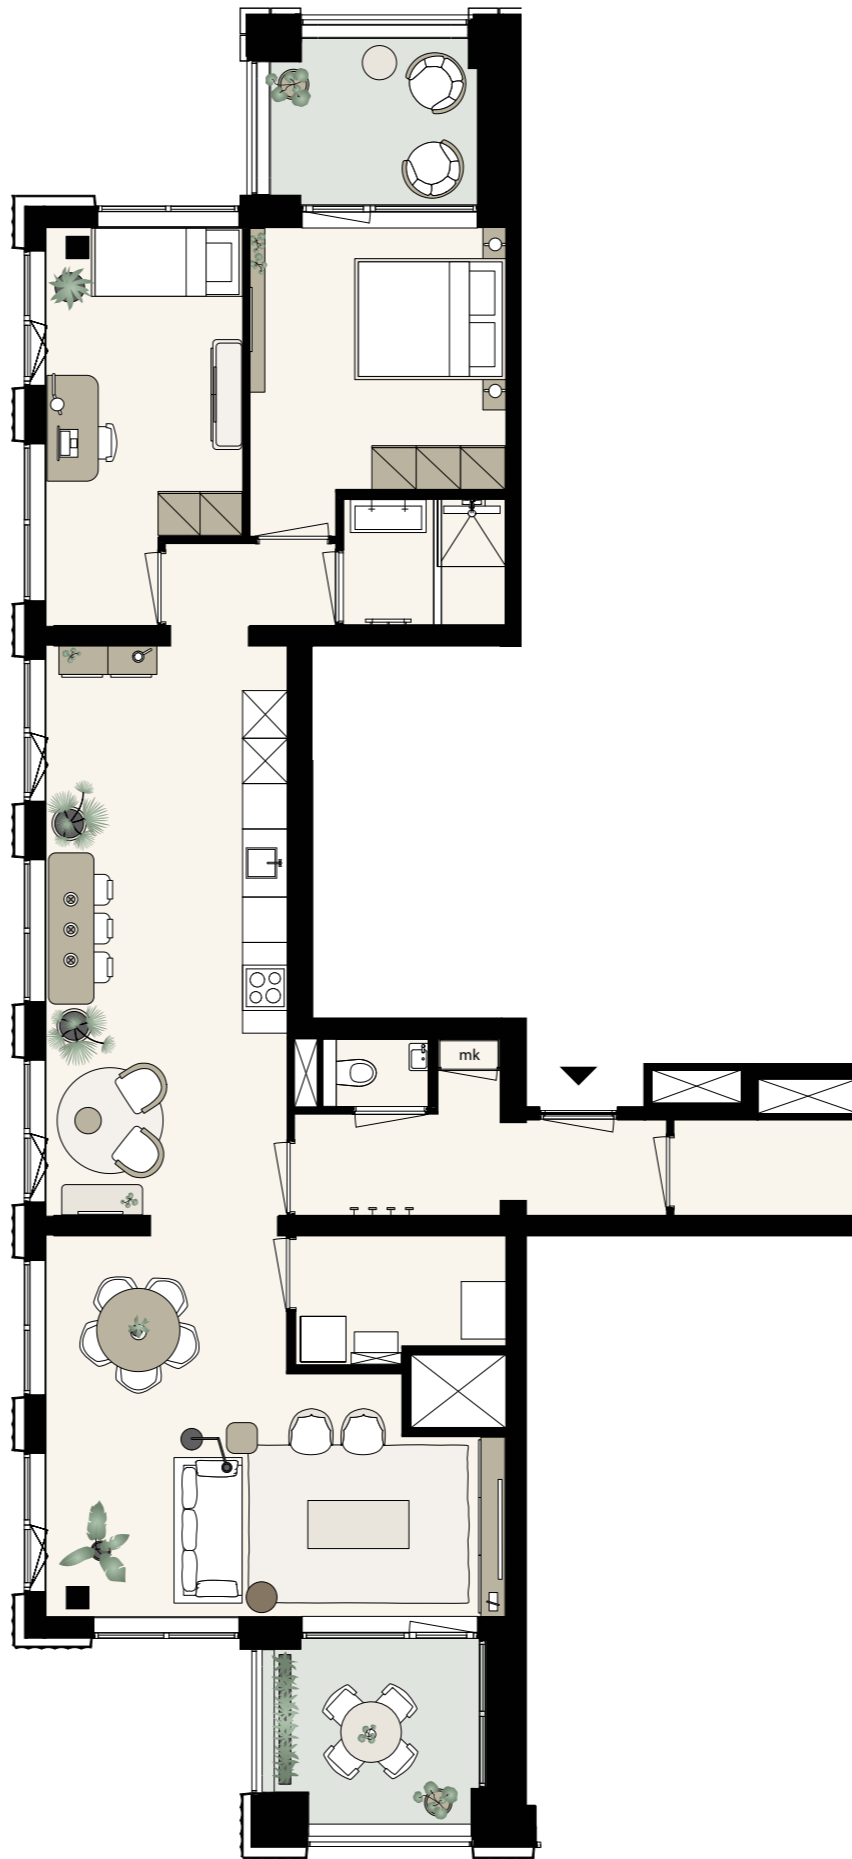

schaal 1:100 op A3-formaat
0 1 2 3 4 5 m

Aan deze sfeerplattegrond kunnen geen rechten worden ontleend. In de technische tekening staat de exacte uitvoering van de keuken, de badkamer en het toilet.

