


KJ

DEN HAAG

BOUWNUMMER
10.P.07

VALLEI
—
10^E VERDIEPING
—
TYPE W-H.02
—
3 KAMERS
—
96 m² (GBO)
—
⚙ 2 BUITENRUIMTEN
NO+ZO

Aan deze sfeerplattegrond kunnen geen rechten worden ontleend. In de technische tekening staat de exacte uitvoering van de keuken, de badkamer en het toilet.

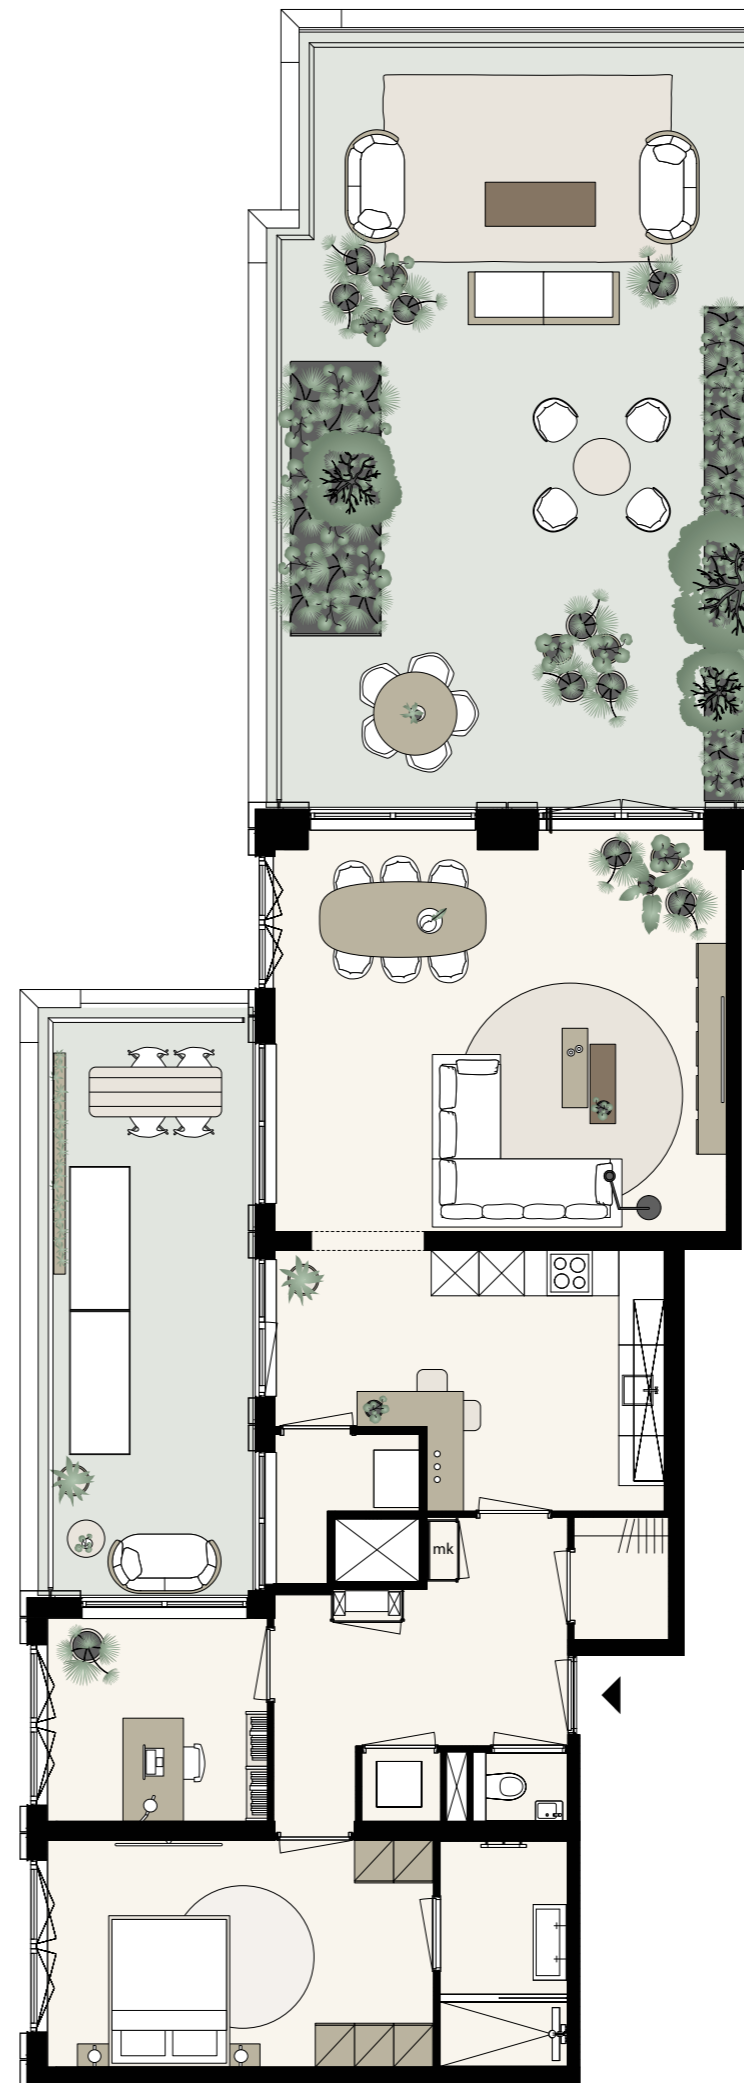

schaal 1:100 op A3-formaat

0 1 2 3 4 5 m

