

KJ

DEN HAAG


BOUWNUMMER
28.S.02

TOREN OOST
28^E VERDIEPING
—
TYPE E-I-01
—
4 KAMERS
—
2 BADKAMERS
—
203 m² (GBO)

☼ 5 BUITENRUIMTEN (130 m²)
NW+ZW+ZO+NO

schaal 1:100 op A3-formaat

0 1 2 3 4 5 m

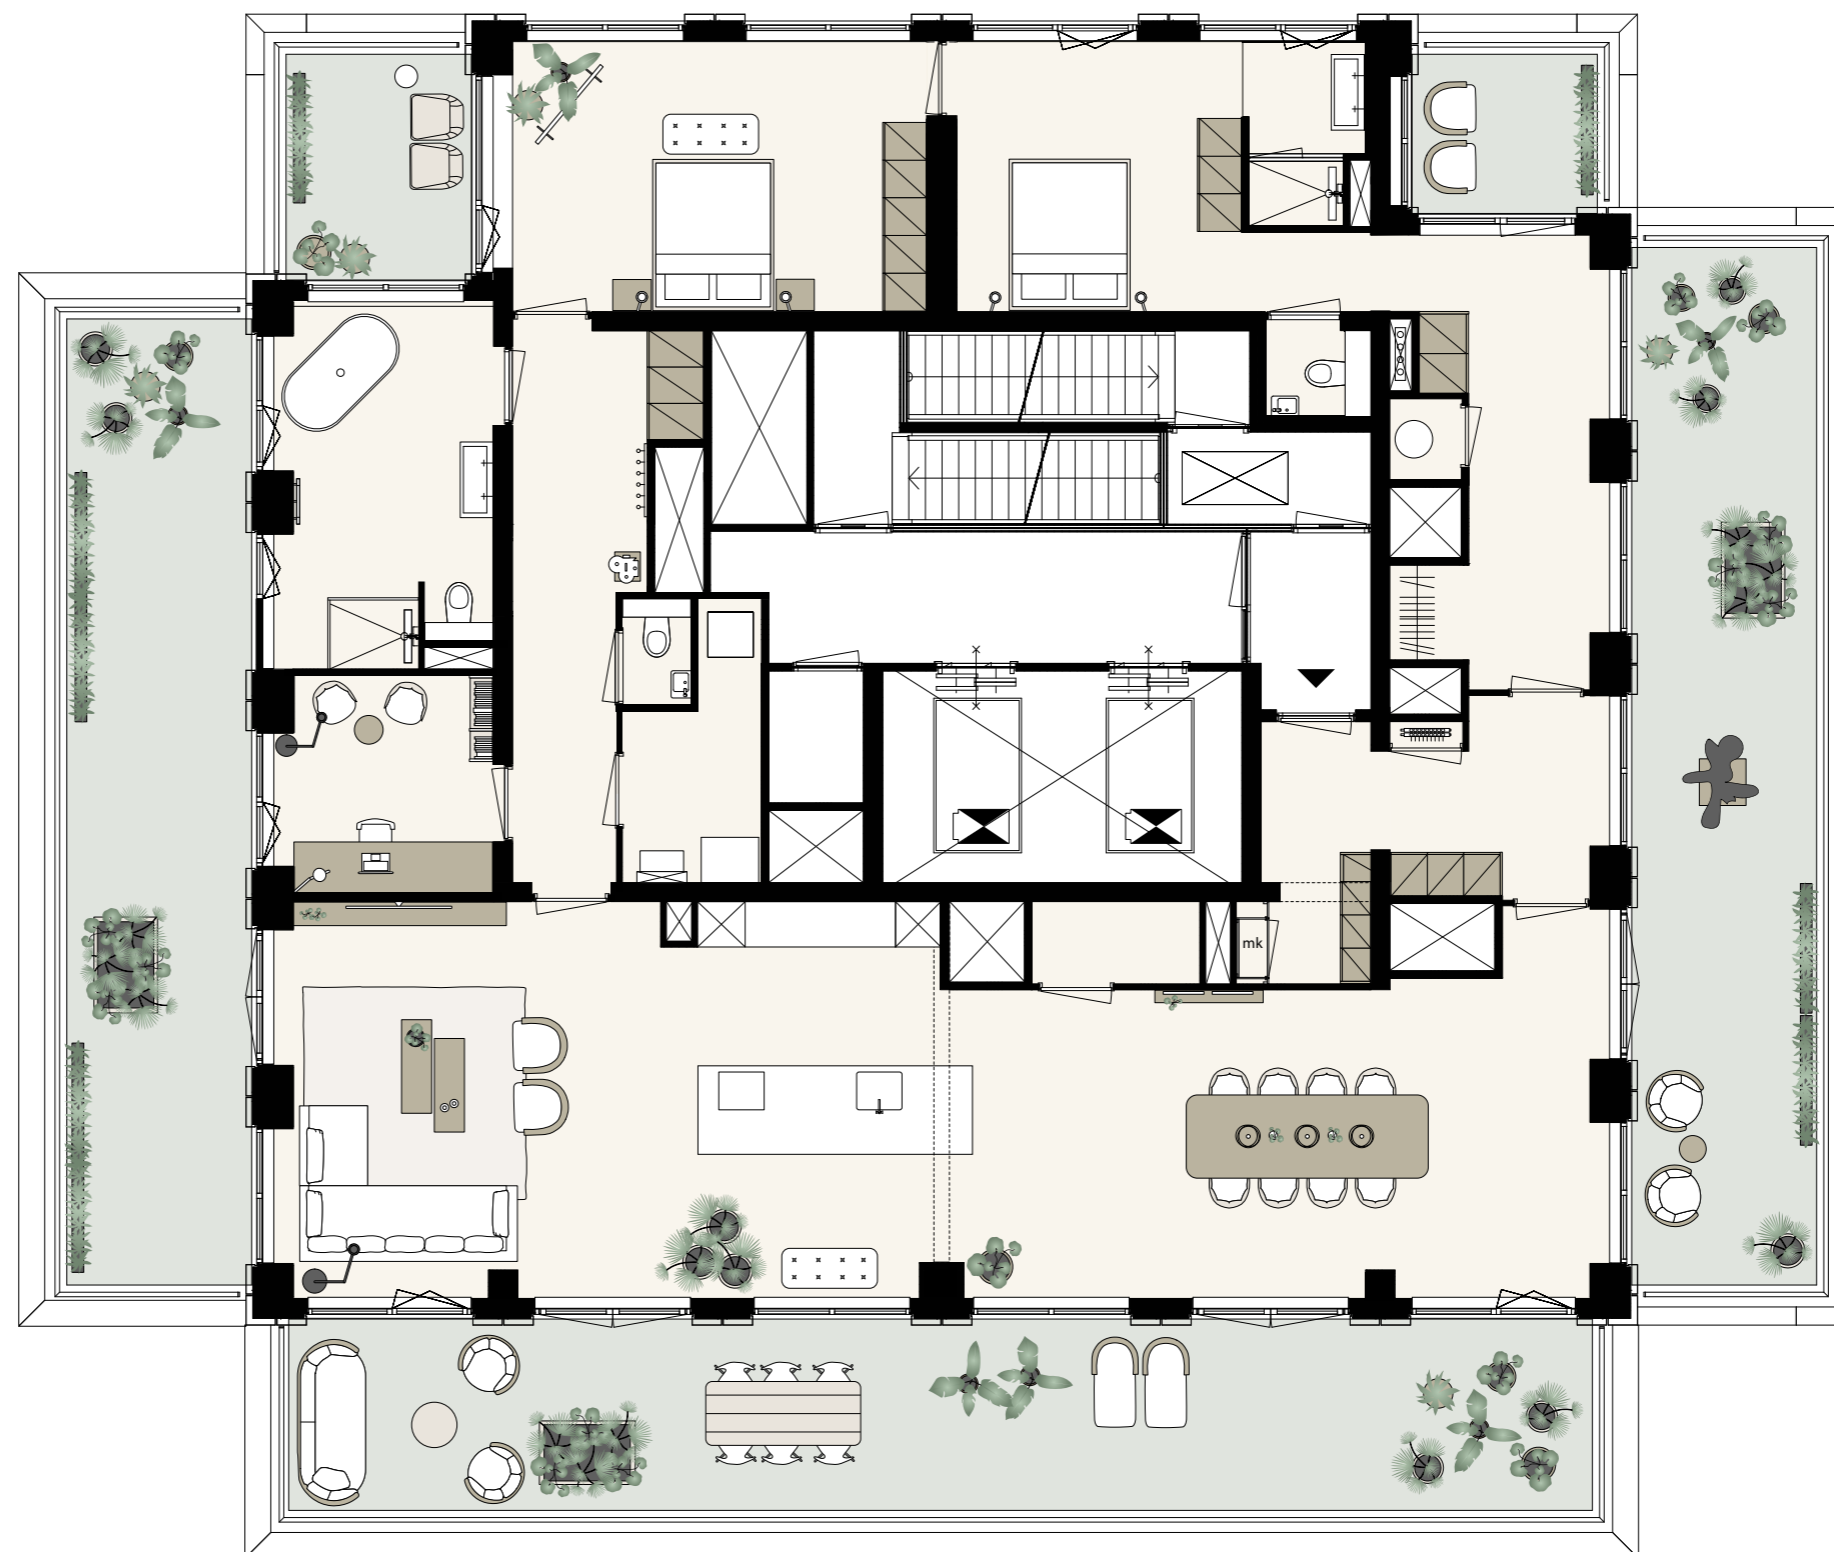

Aan deze sfeerplattegrond kunnen geen rechten worden ontleend. In de technische tekening staat de exacte uitvoering van de keuken, de badkamers en de toiletten.

