

KJ


DEN HAAG

BOUWNUMMER
07.S.16


VALLEI
7/8^E VERDIEPING
TYPE E-E.07
3 KAMERS
68 m² (GBO)

⚙️ | BUITENRUIMTE NW


schaal 1:100 op A3-formaat

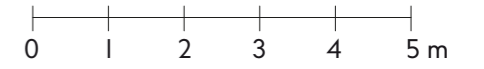

7^E VERDIEPING

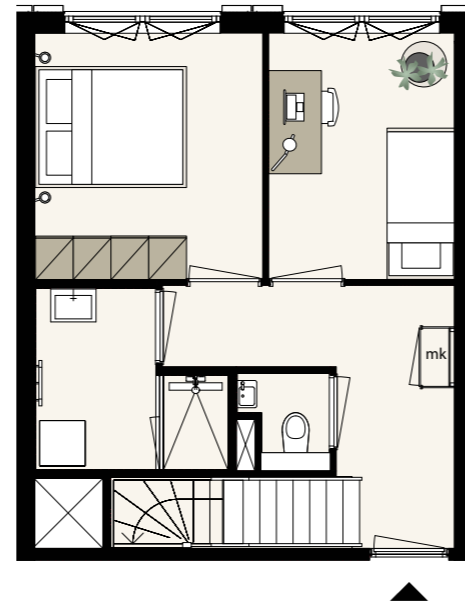

8^E VERDIEPING

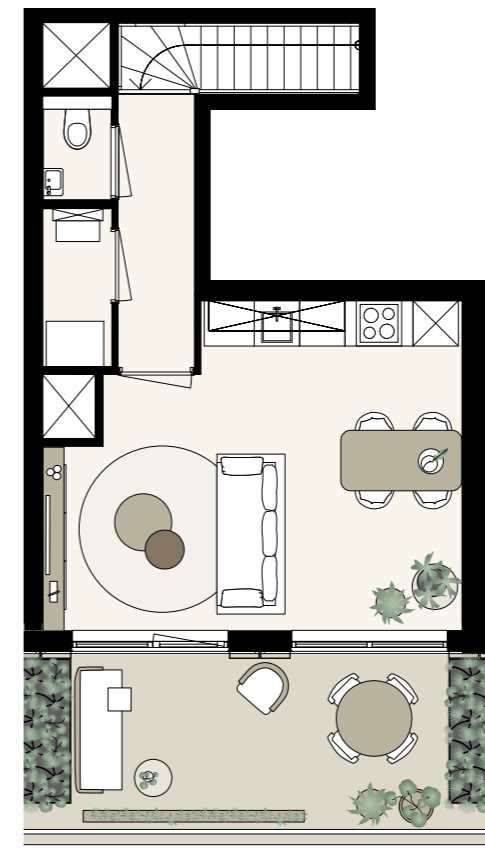

Aan deze sfeerplattegrond kunnen geen rechten worden ontleend. In de technische tekening staat de exacte uitvoering van de keuken, de badkamer en het toilet.

