


Renvooi bouwkundig

| | |
|--|---|
| | kolom |
| | metalen ligger/kolom, v.v. brandwerende bekleding |
| | verlaging onder vloer |
| | binnenwand |
| | betonwand |
| | sparing in betonwand |
| | schacht |
| | deur |
| | gemeenschappelijke verkeersruimte |
| | gemeenschappelijke voorzieningen |

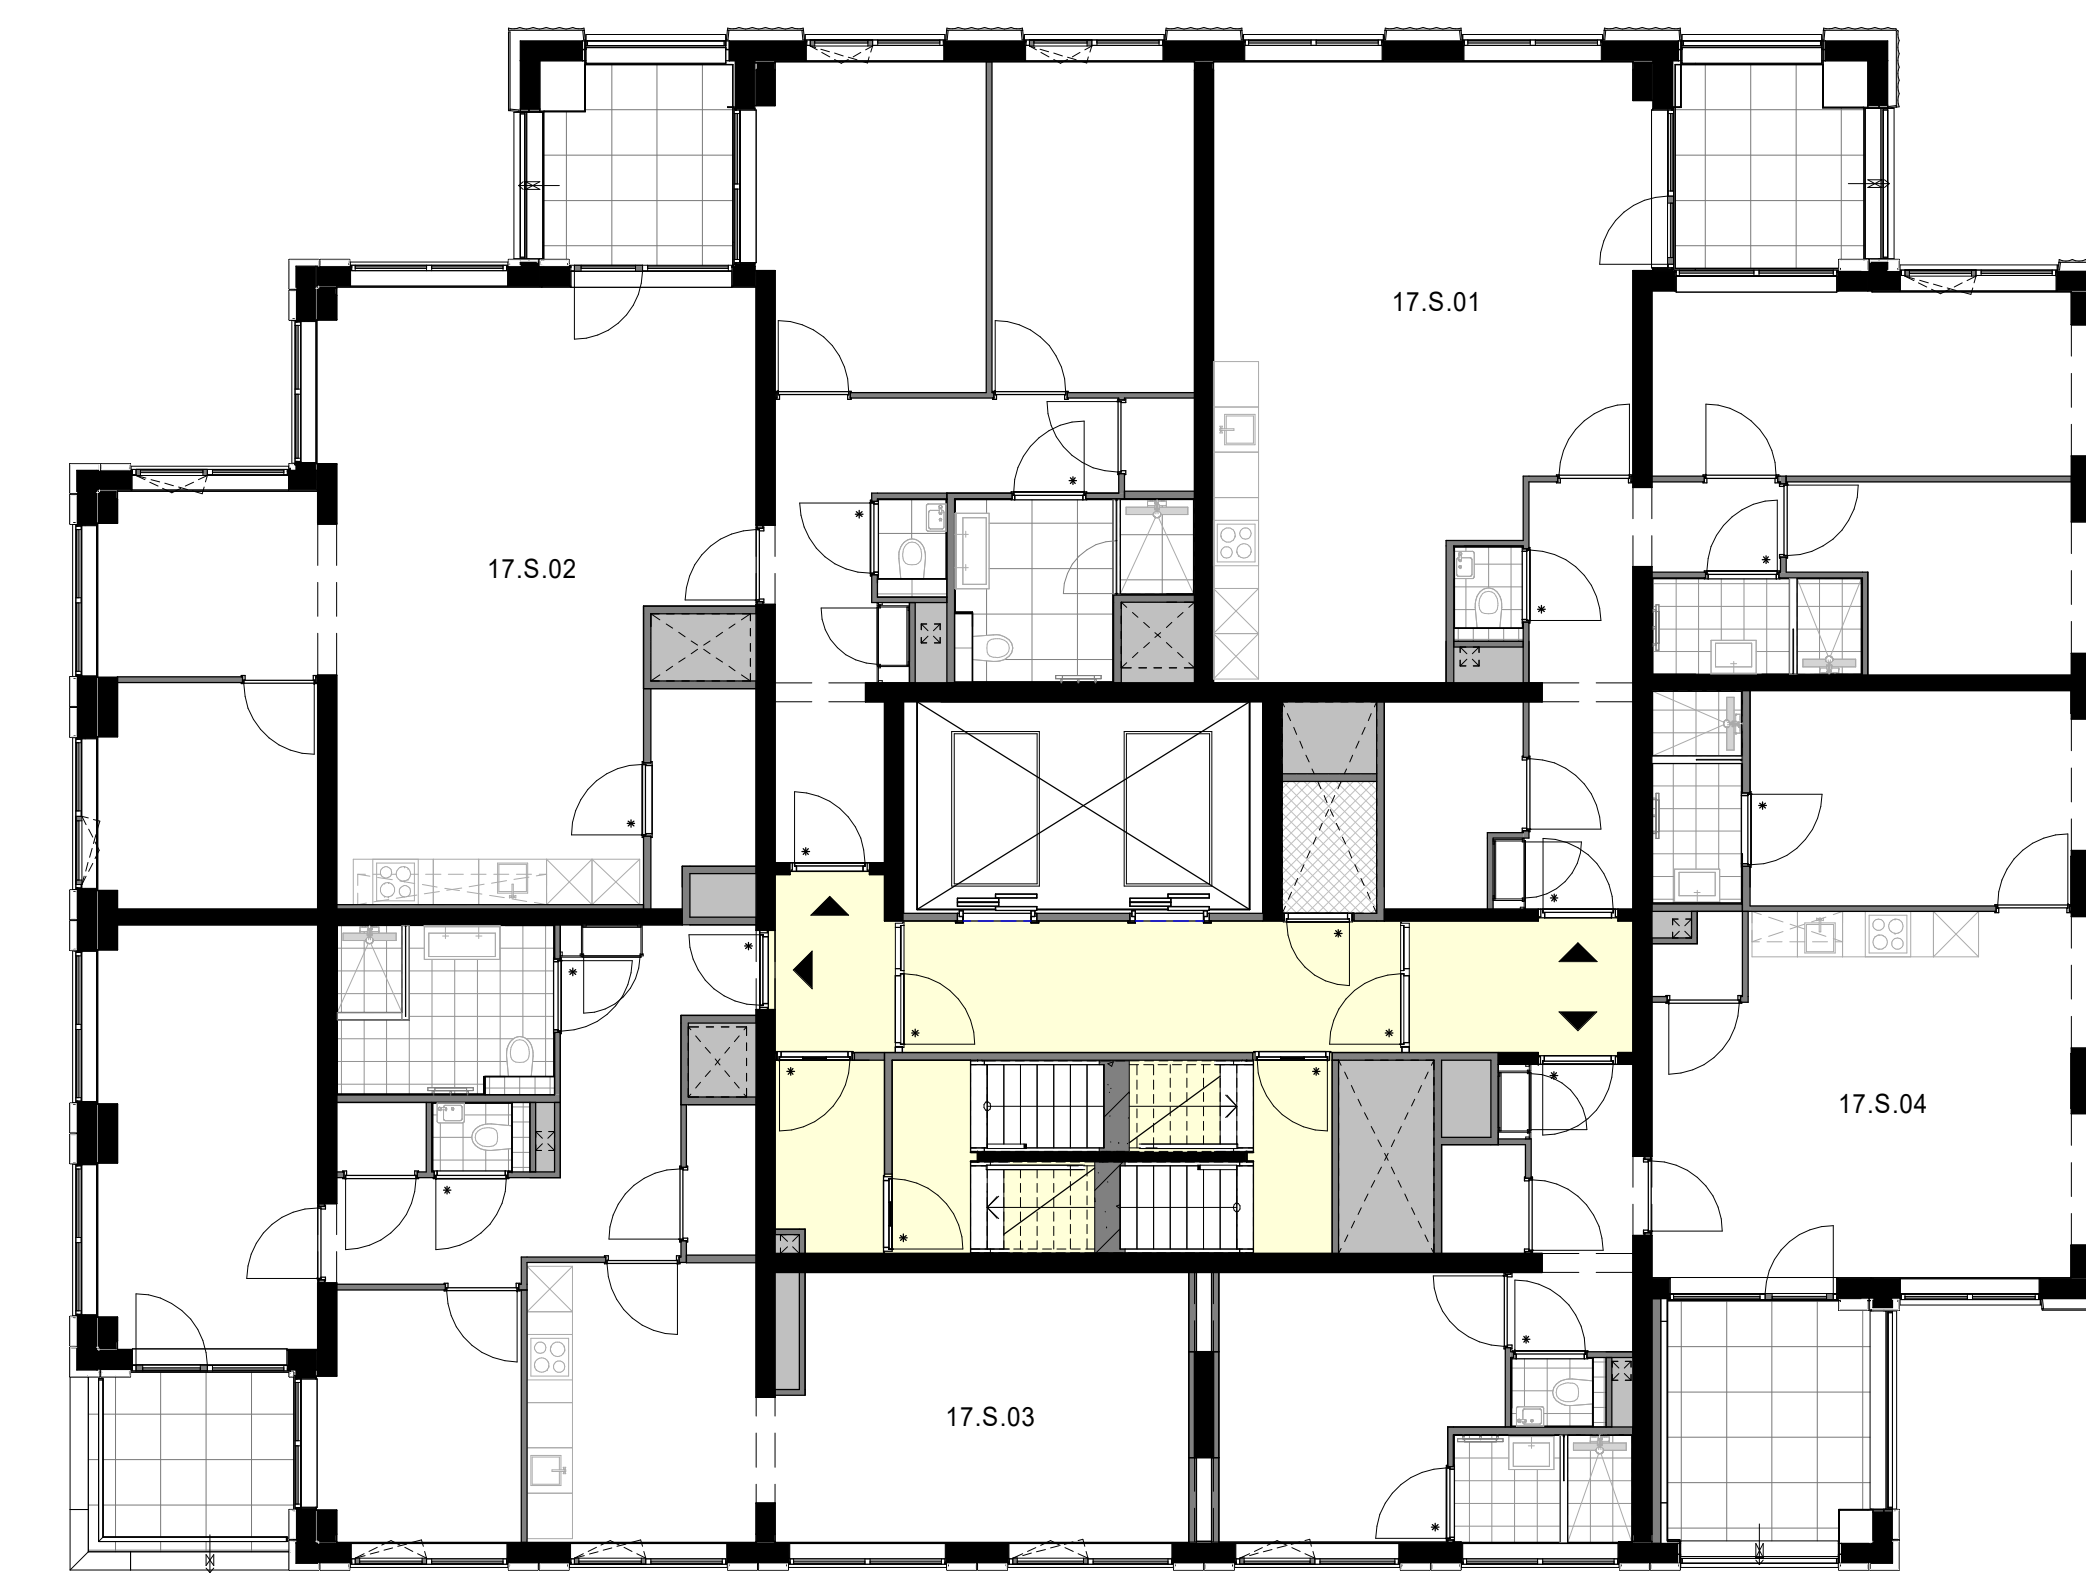

overzichtsplattegrond verdieping 17

| | | | |
|------------------|--------------------|------------|------------|
| Project | KJ Den Haag | Schaal | 1:100 |
| Opdrachtgever | JP van Eesteren | Formaat | A0+ |
| Projectarchitect | POWERHOUSE COMPANY | Datum | 20-05-2024 |
| | | Bladnummer | BS-117 |