

KJ

DEN HAAG

BOUWNUMMER

04.P.01

TOREN WEST

4^E VERDIEPING

TYPE W-C.02'


4 KAMERS

110 m² (GBO)

☀ I BUITENRUIMTE W

schaal 1:100 op A4-formaat

0 1 2 3 4 5 m

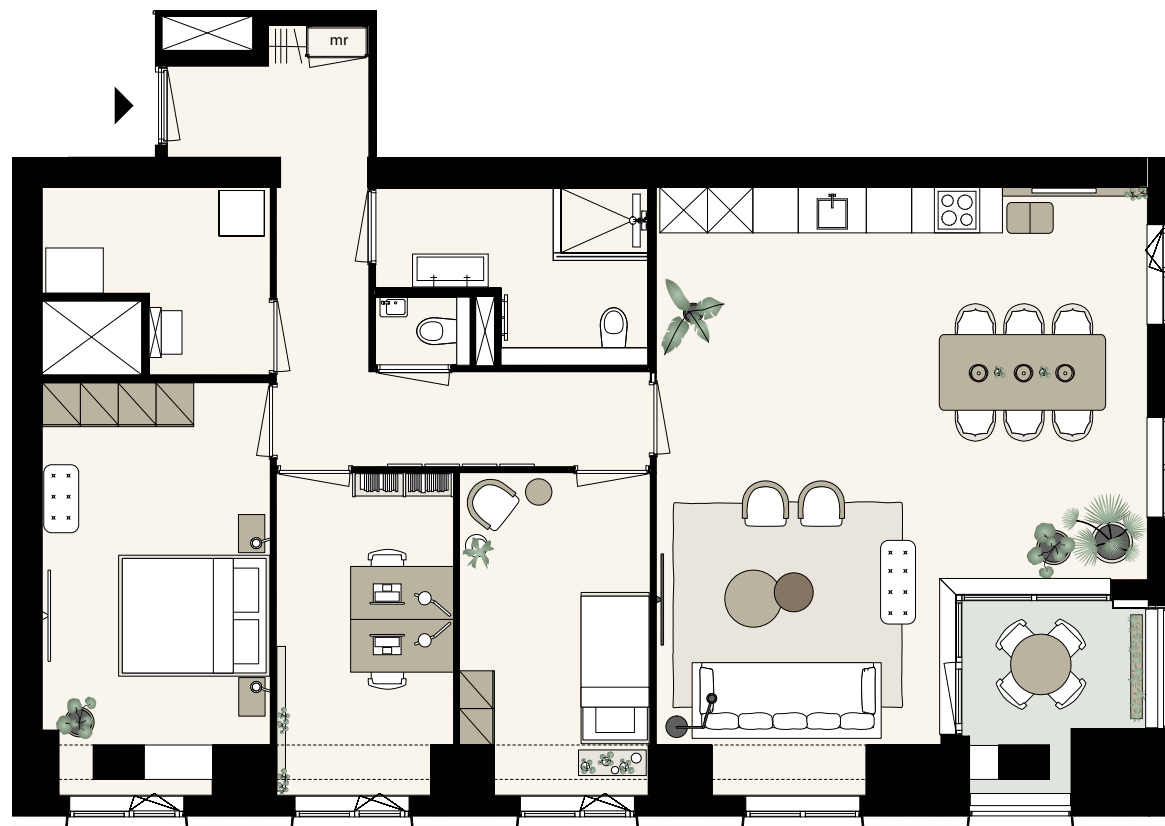

Aan deze sfeerplattegrond kunnen geen rechten worden ontleend. In de technische tekening staat de exacte uitvoering van de keuken, de badkamer en het toilet.

