

# KJ

DEN HAAG

BOUWNUMMER

18.P.04

TOREN WEST


18<sup>E</sup> VERDIEPING

TYPE W-D.04

3 KAMERS

101 m<sup>2</sup> (GBO)

⚙ I BUITENRUIMTEN N

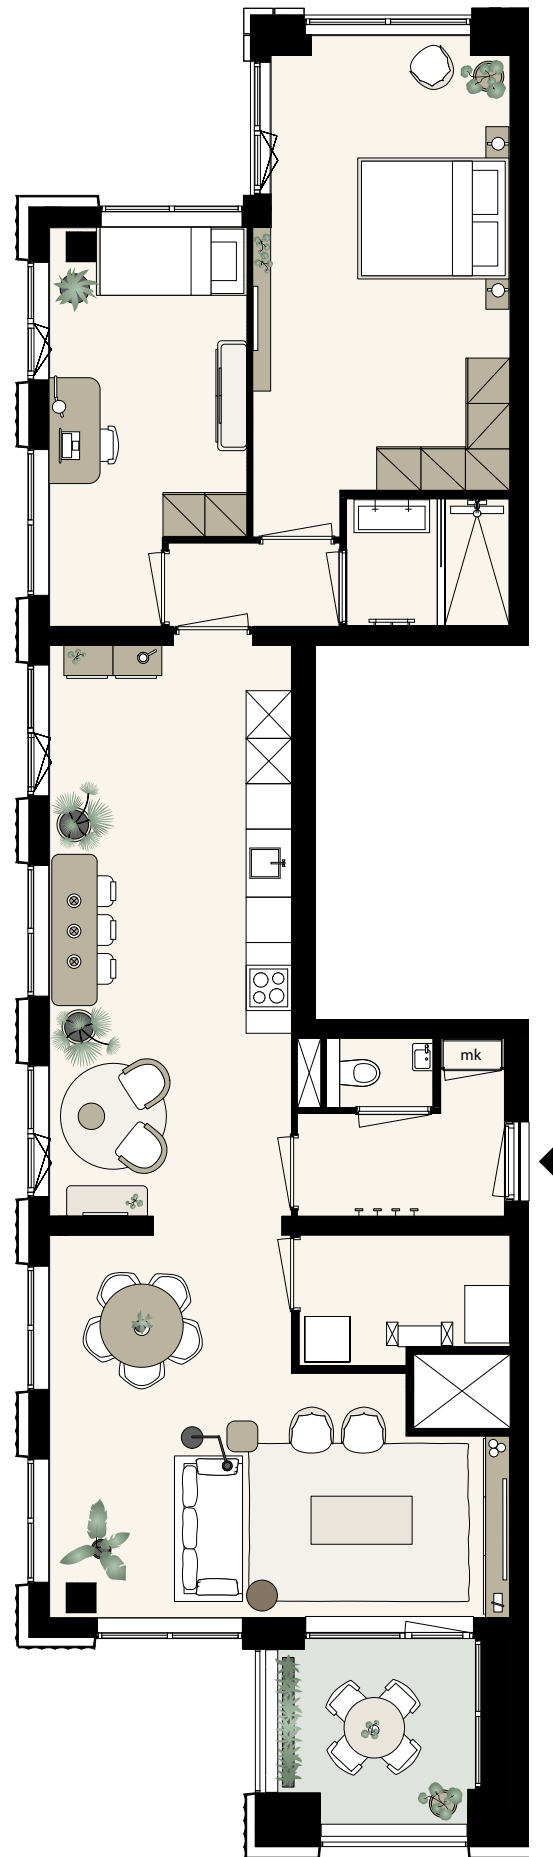

schaal 1:100 op A3-formaat

0 1 2 3 4 5 m

Aan deze sfeerplattegrond kunnen geen rechten worden ontleend. In de technische tekening staat de exacte uitvoering van de keuken, de badkamer en het toilet.

