

KJ



DEN HAAG

BOUWNUMMER
21.P.04

TOREN WEST
—
21^E VERDIEPING
—
TYPE W-D.04
—
3 KAMERS
—
93 m² (GBO)

⚙ 2 BUITENRUIMTEN N+O

schaal 1:100 op A3-formaat

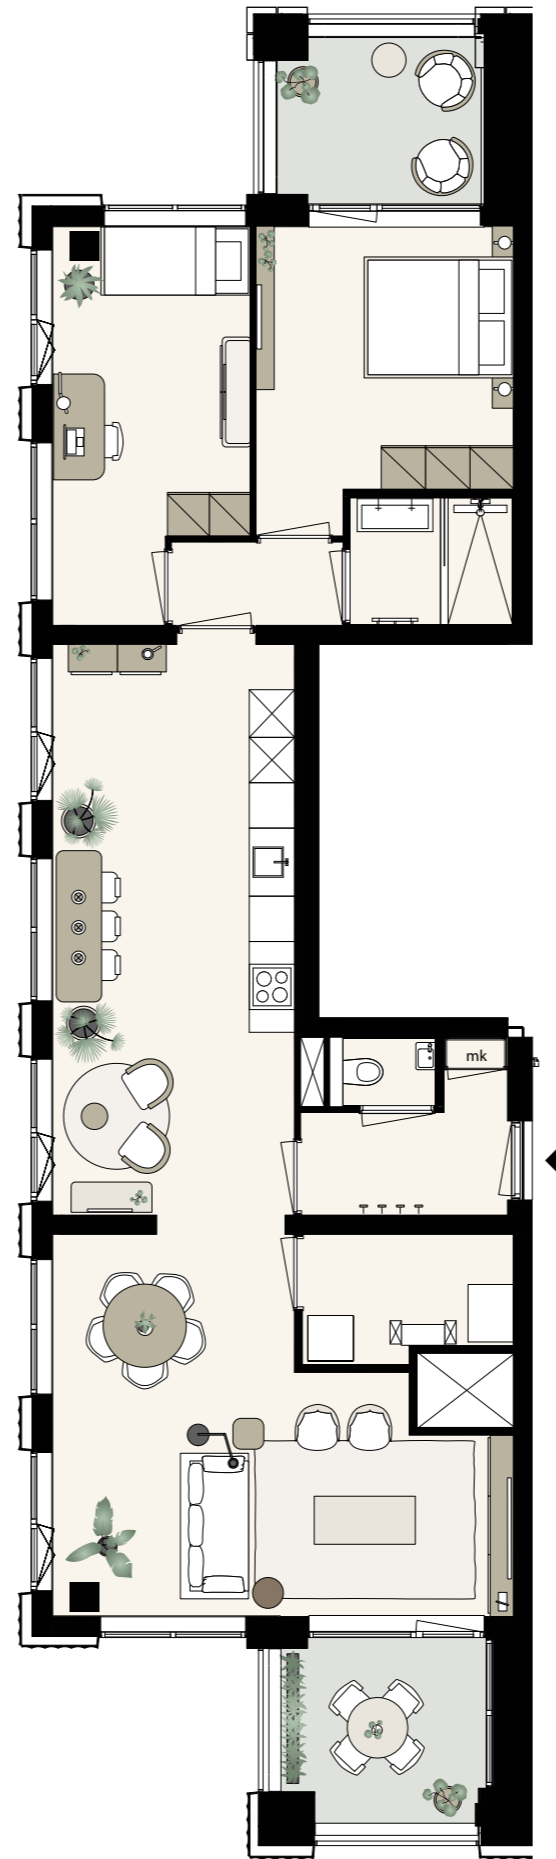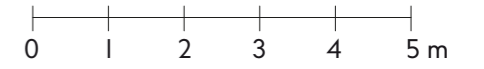

Aan deze sfeerplattegrond kunnen geen rechten worden ontleend. In de technische tekening staat de exacte uitvoering van de keuken, de badkamer en het toilet.

