


**Renvooi bouwkundig**

|  |   |
|--|---|
|  | kolom   |
|  | metalen ligger/kolom, v.v. brandwerende bekleding |
|  | verlaging onder vloer                             |
|  | binnenwand  |
|  | betonwand   |
|  | sparing in betonwand                              |
|  | schacht   |
|  | deur  |
|  | gemeenschappelijke verkeersruimte                 |
|  | gemeenschappelijke voorzieningen                  |

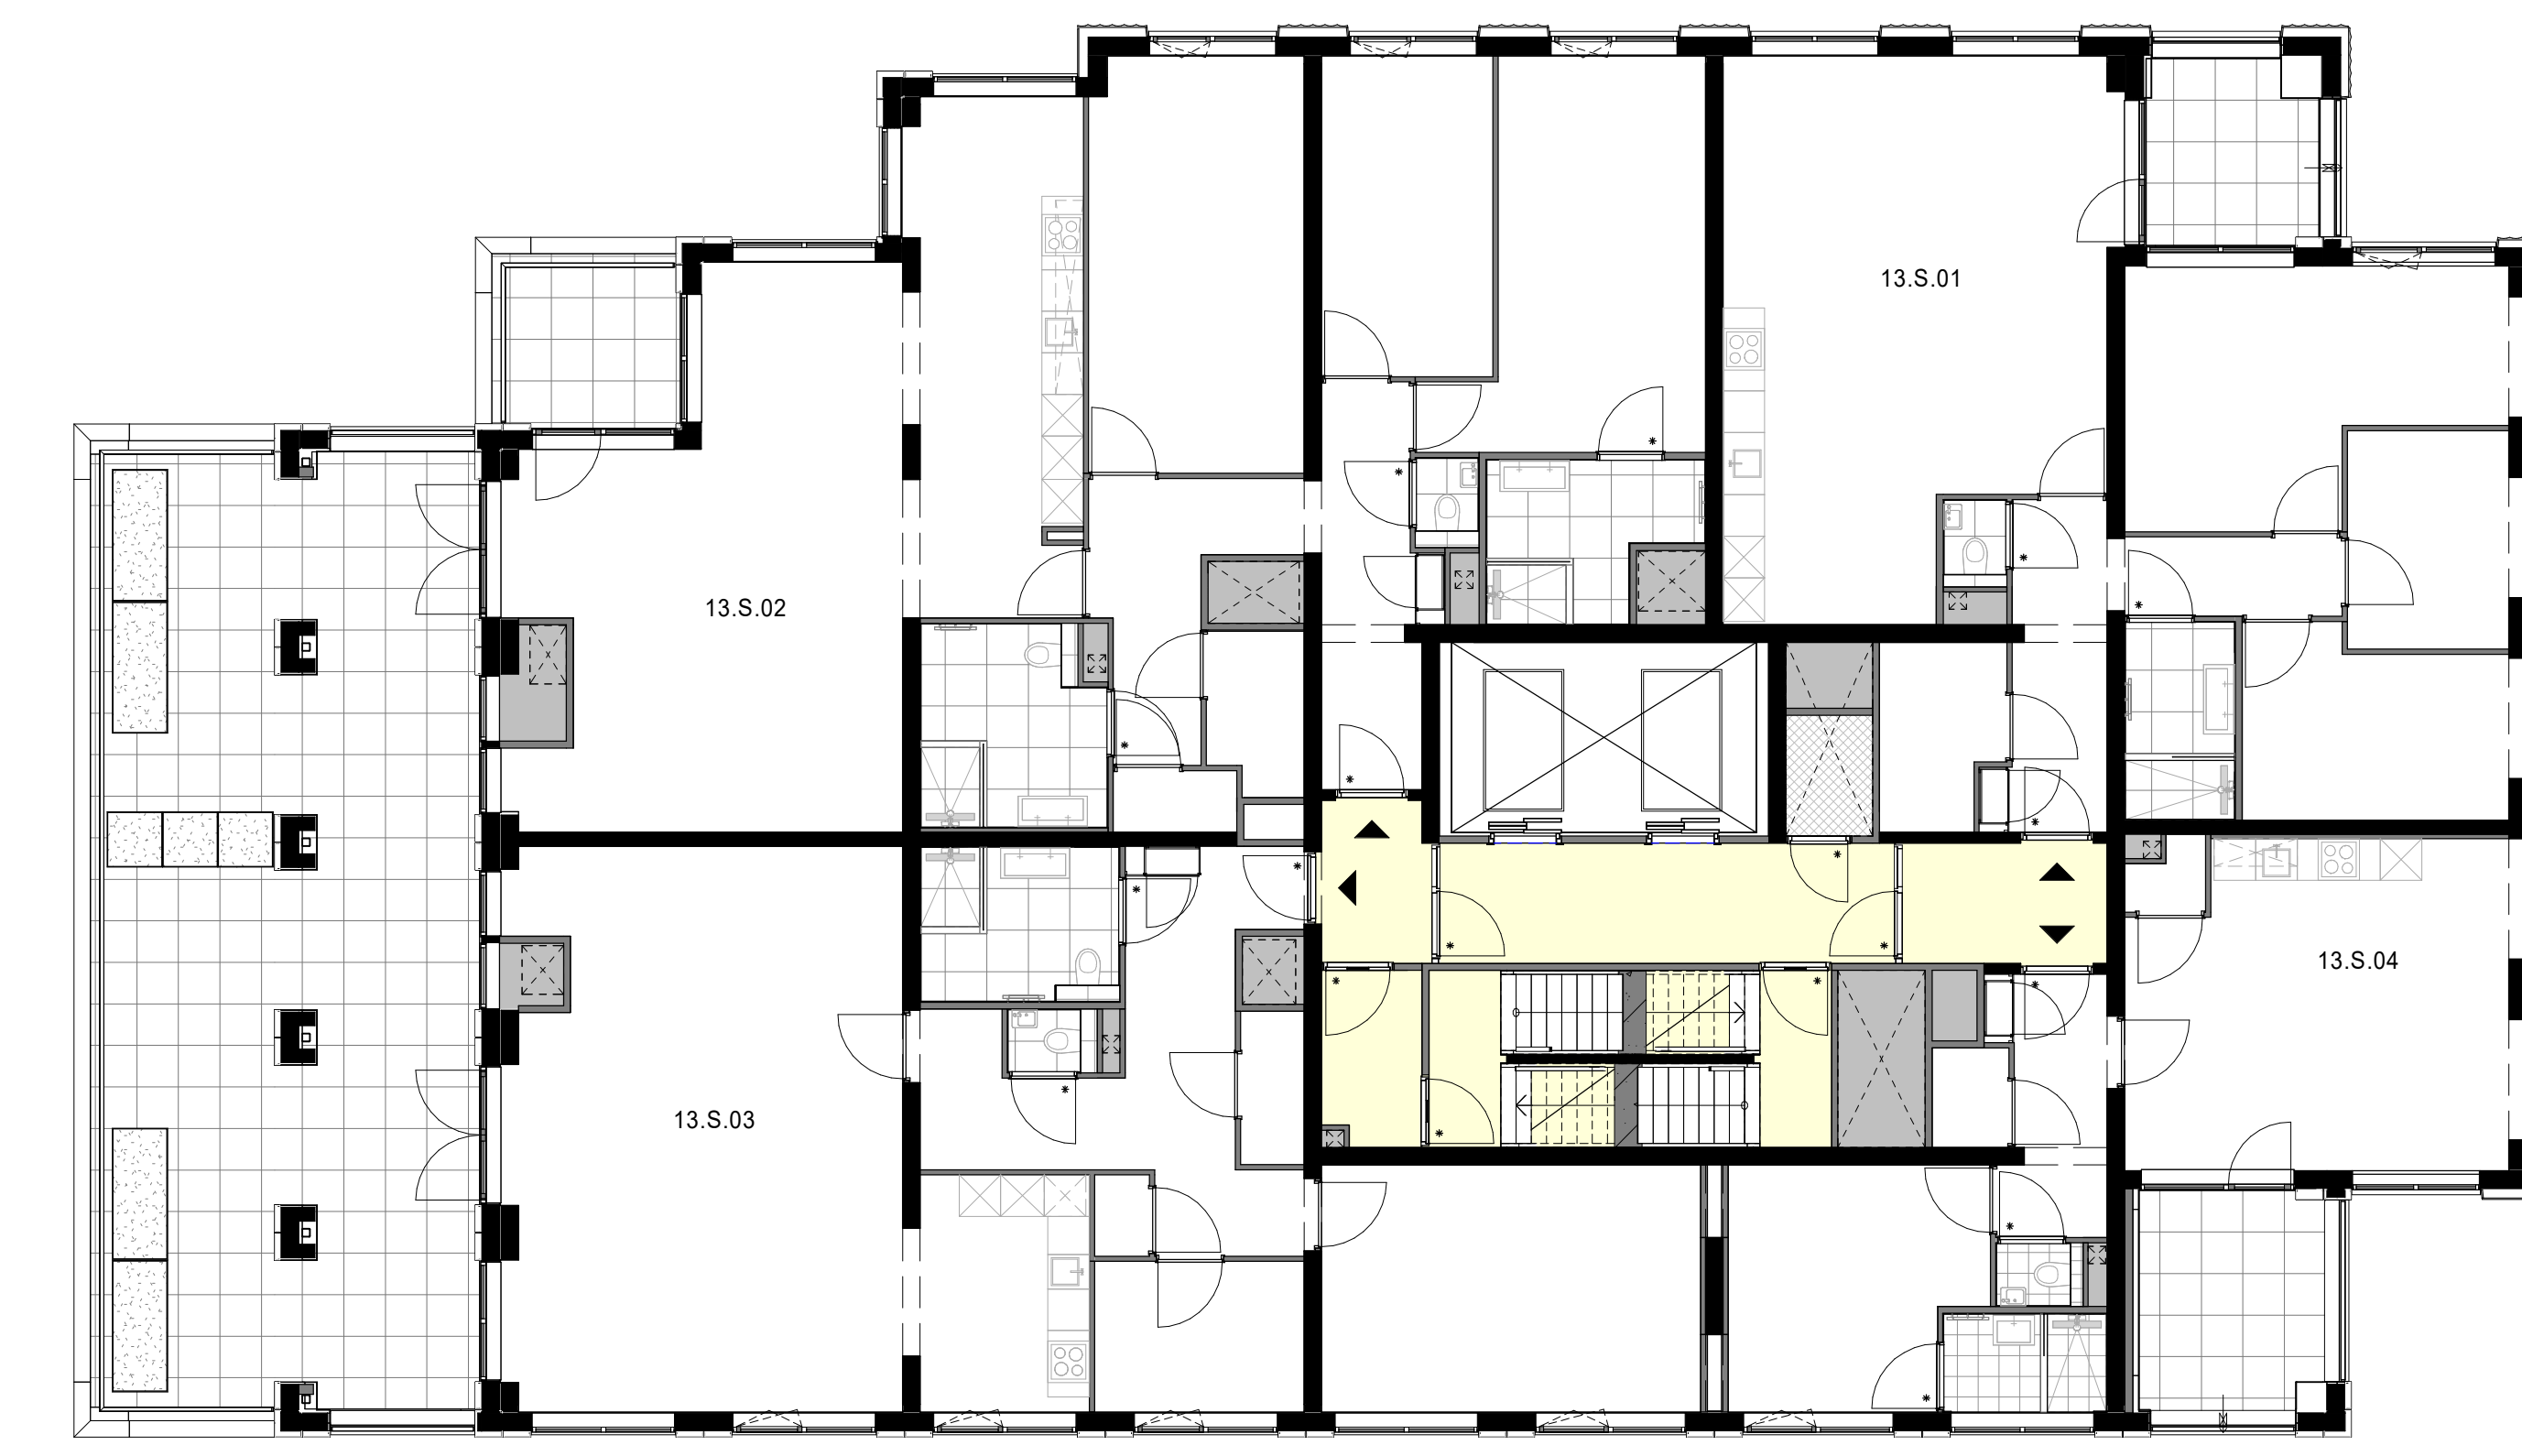

overzichtsplattegrond verdieping 13

|                  |                    |            |            |
|------------------|--------------------|------------|------------|
| Project          | KJ Den Haag        | Schaal     | 1:100      |
| Opdrachtgever    | JP van Eesteren    | Formaat    | A0+        |
| Projectarchitect | POWERHOUSE COMPANY | Datum      | 20-05-2024 |
|                  |                    | Reeknummer | BS-113     |