


KJ

DEN HAAG


BOUWNUMMER
09.S.10

VALLEI
—
9/10^E VERDIEPING
—
TYPE E-E.06
—
3 KAMERS
—
82 m² (GBO)
—
⚙️ BUITENRUIMTE NW


schaal 1:100 op A3-formaat

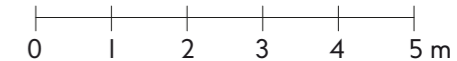

9^E VERDIEPING

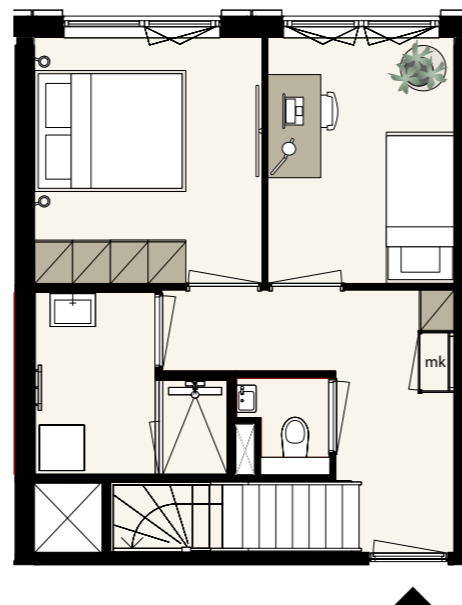

10^E VERDIEPING

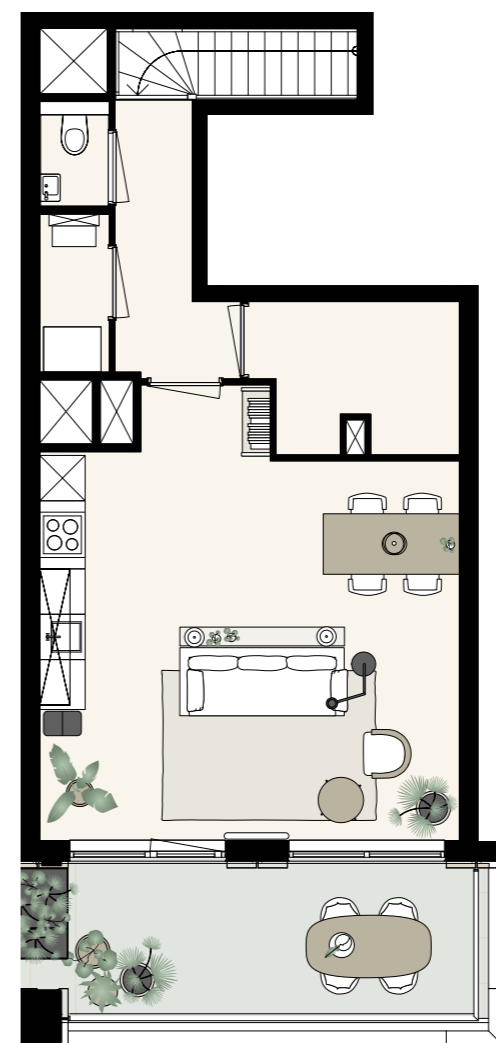

Aan deze sfeerplattegrond kunnen geen rechten worden ontleend. In de technische tekening staat de exacte uitvoering van de keuken, de badkamer en het toilet.

