

KJ



DEN HAAG

BOUWNUMMER
09.S.08

VALLEI
—
9^E VERDIEPING
—
TYPE E-E.15
—
3 KAMERS
—
112 m² (GBO)

⚙️ BUITENRUIMTE ZW

schaal 1:100 op A3-formaat

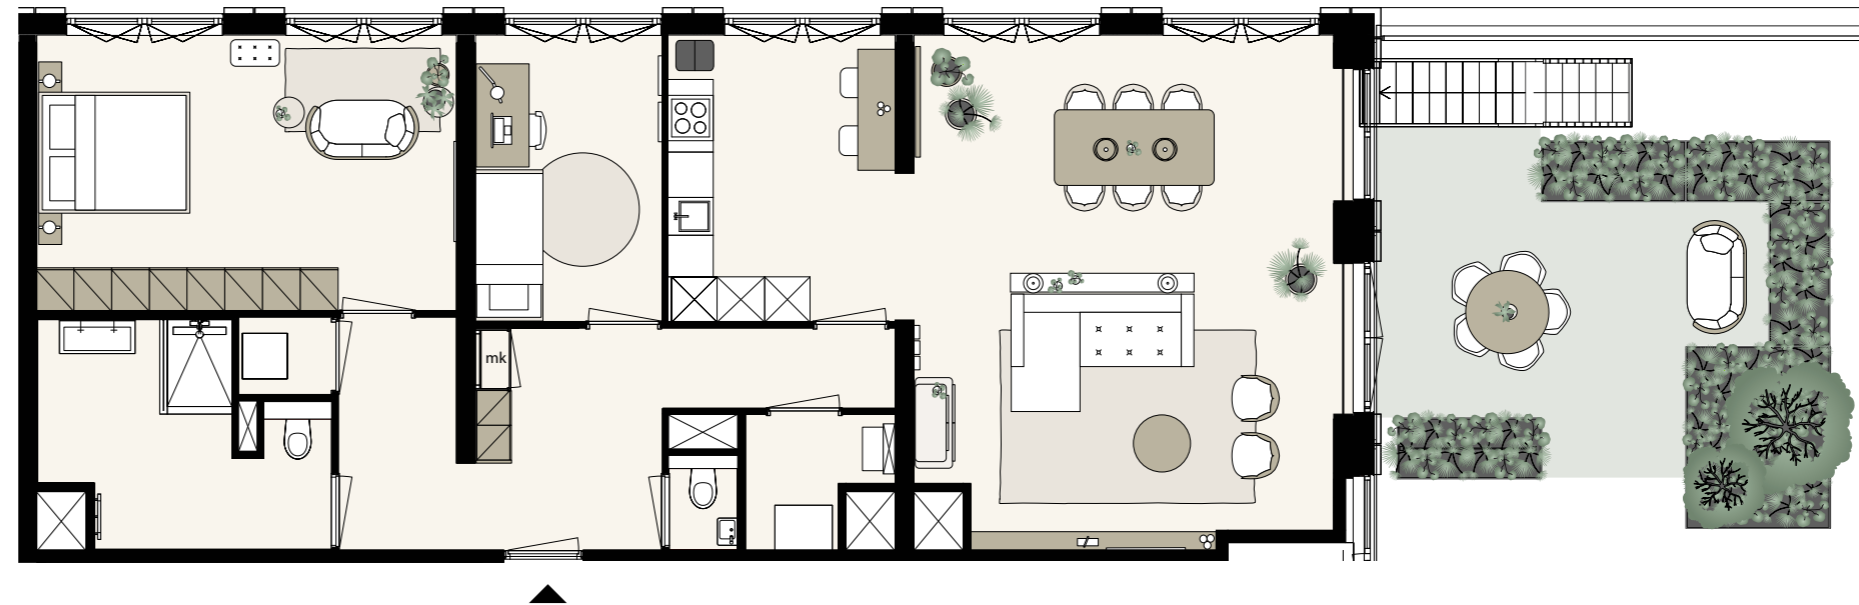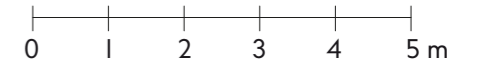

Aan deze sfeerplattegrond kunnen geen rechten worden ontleend. In de technische tekening staat de exacte uitvoering van de keuken, de badkamer en het toilet.

