

KJ

DEN HAAG

BOUWNUMMER

25.P.03

TOREN WEST

25^E VERDIEPING

TYPE W-G.09


3 KAMERS

99 m² (GBO)

☀ I BUITENRUIMTE Z

schaal 1:100 op A4-formaat

0 1 2 3 4 5 m

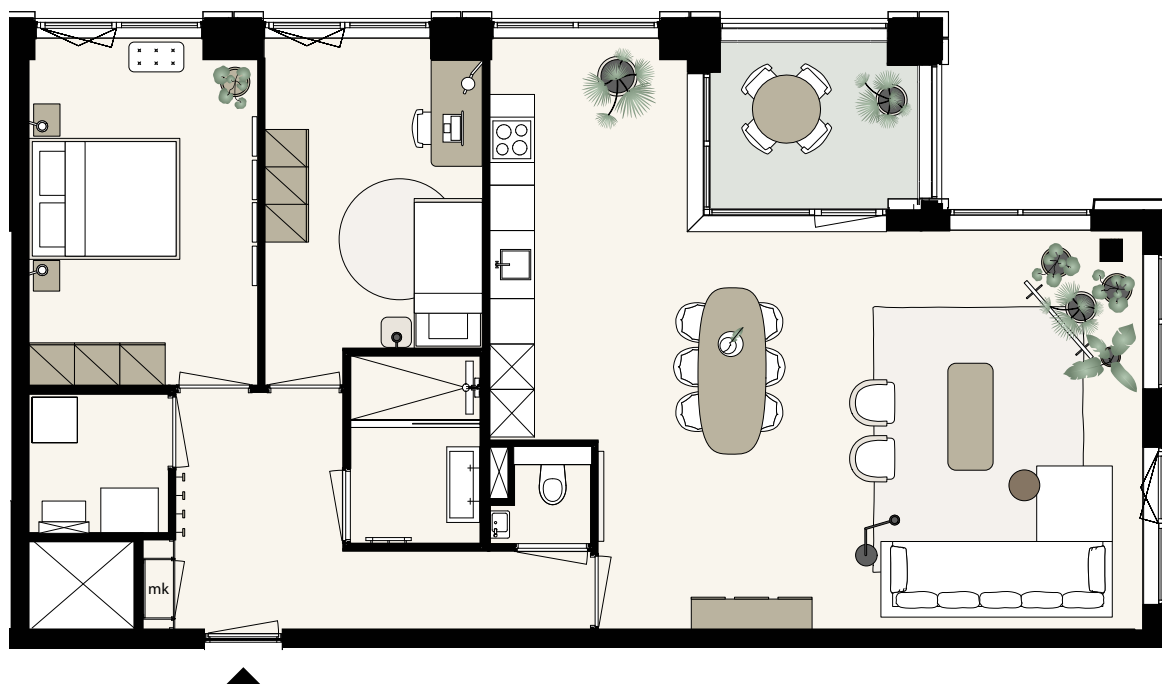

Aan deze sfeerplattegrond kunnen geen rechten worden ontleend. In de technische tekening staat de exacte uitvoering van de keuken, de badkamer en het toilet.

