

KJ

DEN HAAG

BOUWNUMMER

16.P.04

TOREN WEST

16^E VERDIEPING

TYPE W-D.03


3 KAMERS

109 m² (GBO)

☀ I BUITENRUIMTE N

schaal 1:100 op A4-formaat

0 1 2 3 4 5 m

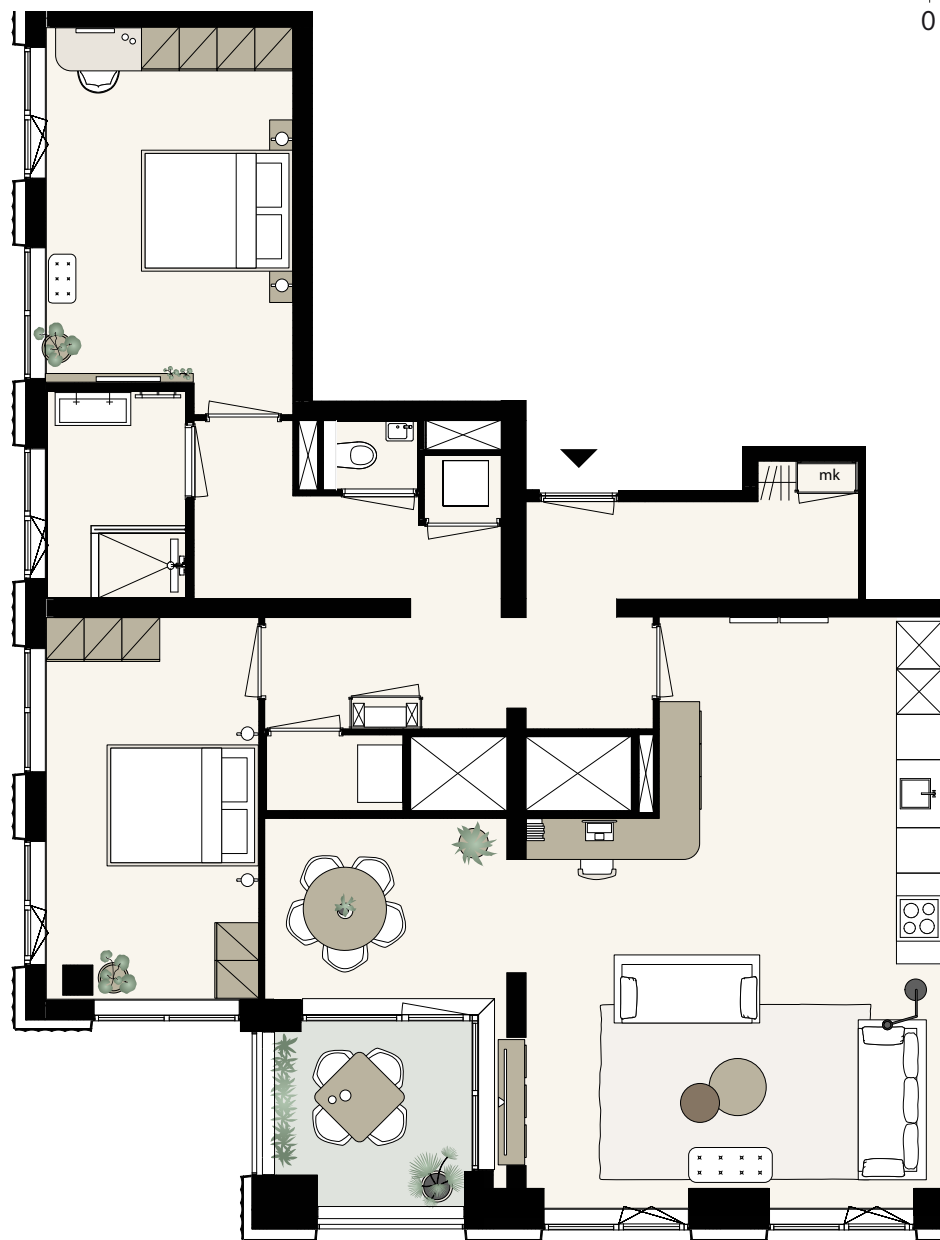

Aan deze sfeerplattegrond kunnen geen rechten worden ontleend. In de technische tekening staat de exacte uitvoering van de keuken, de badkamer en het toilet.

