

KJ

DEN HAAG

BOUWNUMMER

18.S.03

TOREN OOST

18^E VERDIEPING

TYPE E-G.04


2 KAMERS

66 m² (GBO)

☀️ BUITENRUIMTE ZW

schaal 1:100 op A4-formaat

0 1 2 3 4 5 m

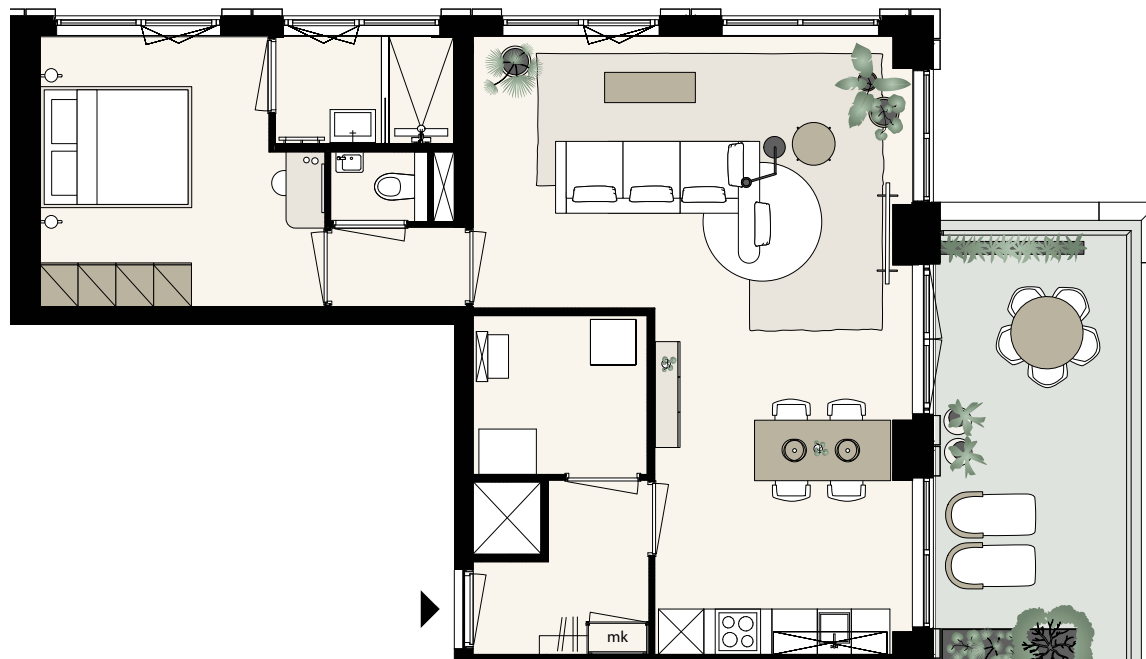

Aan deze sfeerplattegrond kunnen geen rechten worden ontleend. In de technische tekening staat de exacte uitvoering van de keuken, de badkamer en het toilet.

