

BOUWNUMMER

17.P.04

TOREN WEST
—


17^E VERDIEPING
—

TYPE W-D.04
—

3 KAMERS
—

101 m² (GBO)
—

☼ 1 BUITENRUIMTE N

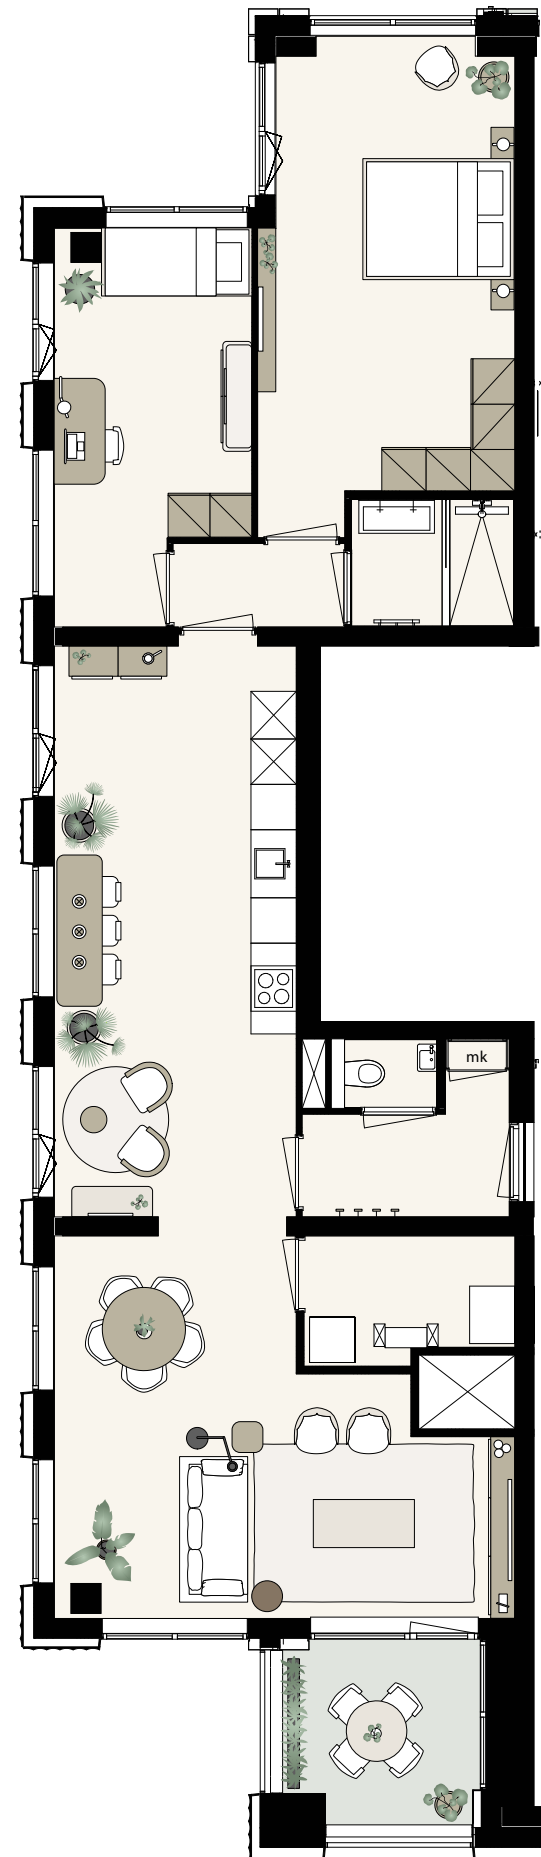

schaal 1:100 op A3-formaat

0 1 2 3 4 5 m

Aan deze sfeerplattegrond kunnen geen rechten worden ontleend. In de technische tekening staat de exacte uitvoering van de keuken, de badkamer en het toilet.