

BOUWNUMMER

19.P.04

TOREN WEST

—
19^E VERDIEPING

—
TYPE W-D.04


—
3 KAMERS

—
101 m² (GBO)

—
⚙ I BUITENRUIMTEN N

schaal 1:100 op A3-formaat

0 1 2 3 4 5 m

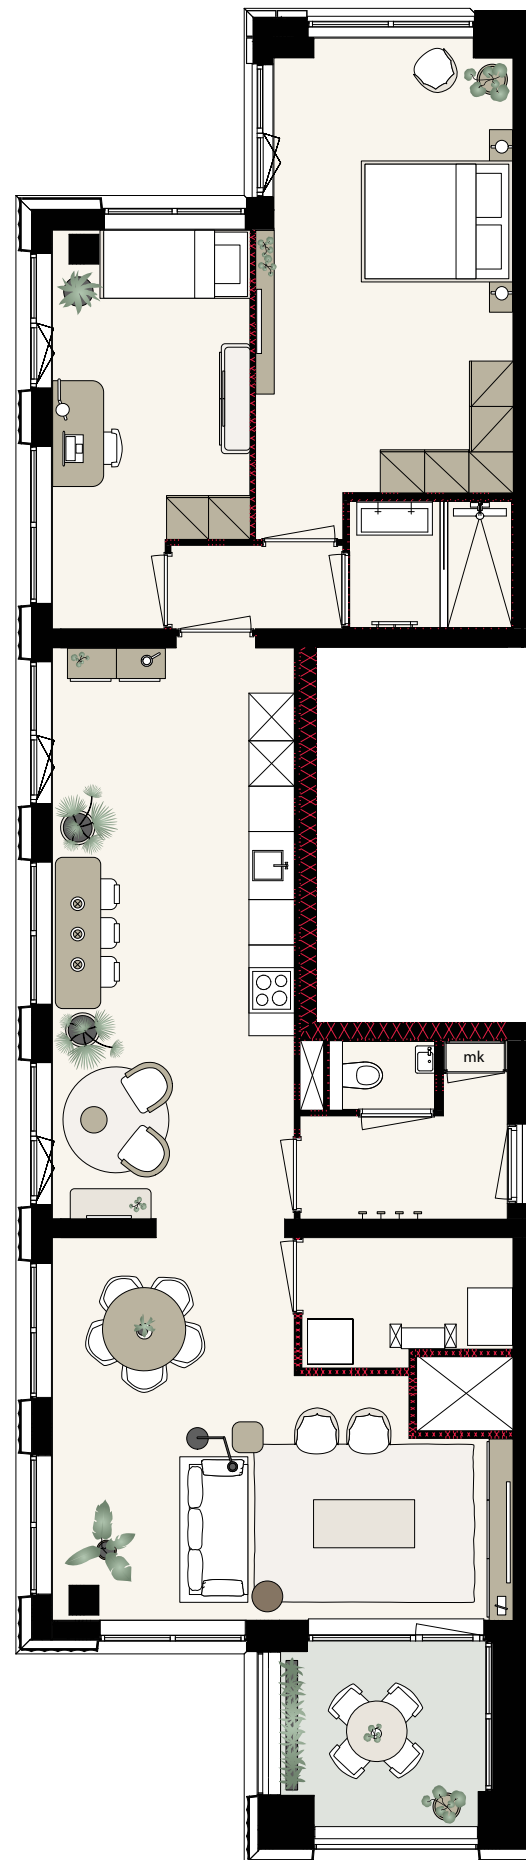

Aan deze sfeerplattegrond kunnen geen rechten worden ontleend. In de technische tekening staat de exacte uitvoering van de keuken, de badkamer en het toilet.

