



Adres Koningin Julianaplein 9-134
2595 AA DEN HAAG
Project 304343 (JPE) - KJ Den Haag
Bouwnummer 045-13.P.06
Datum tekening 21-01-2025

Opdrachtbevestiging

1. Bouwkundig

Optienr.	Omschrijving + Memo	Ruimte	Datum	Aantal
1.3.20	Standaard binnendeuren, -kozijnen en deurbeslag Alle binnendeuren, -kozijnen en het deurbeslag (garnituur) worden standaard uitgevoerd.		Definitief 21-01-2025	1

3. Verwarming en ventilatie


Optienr.	Omschrijving + Memo	Ruimte	Datum	Aantal
3.3.02	Lus vloerverwarming in het toilet In de afwerkvloer van het toilet wordt een lus van de vloerverwarming aangebracht. Deze zorgt ervoor dat de vloer verwarmd wordt. Deze vloerverwarming loopt mee op de vloerverwarming van de hal en kan dus niet aparte bediend worden.	Appartement Toilet	Definitief 21-01-2025	1
3.3.03	Vloerverwarming als bijverwarming in de badkamer In de dekvloer van de badkamer (met uitzondering van de douchehoek en onder een eventueel optioneel ligbad) wordt vloerverwarming als bijverwarming aangebracht. Deze is enkel bedoeld om de koude uit de vloer te halen. Er wordt géén aparte bediening voor deze vloerverwarming aangebracht. Deze wordt aangesloten op de thermostaat in de woonkamer en loopt dus mee met de warmtevraag van de woonkamer. Deze vloerverwarming kan niet koelen.	Appartement Badkamer	Definitief 21-01-2025	1

5. Sanitair en tegelwerk

Optienr.	Omschrijving + Memo	Ruimte	Datum	Aantal
5.0.01.045	Standaard sanitair en tegelwerk Het sanitair in de toilet en badkamer wordt aangebracht conform de technische omschrijving. Tegelwerk: Wandtegel: wit glans Vloertegel: donker grijs (DAK62839)		Definitief 21-01-2025	1

6. Keuken

Optienr.	Omschrijving + Memo	Ruimte	Datum	Aantal
6.1.00	Standaard keuken installatiepunten De keukeninstallatiepunten worden conform de 0-tekening van next125/Bruynzeel keukens uitgevoerd. <i>Memo: Keukeninstallatie nul-tekening datum: 12-11-2024.</i> <i>Bijlage: 045-13P06 Keukeninstallatie tekening 241112</i>	Appartement Woonkamer/keuken	Definitief 21-01-2025	1

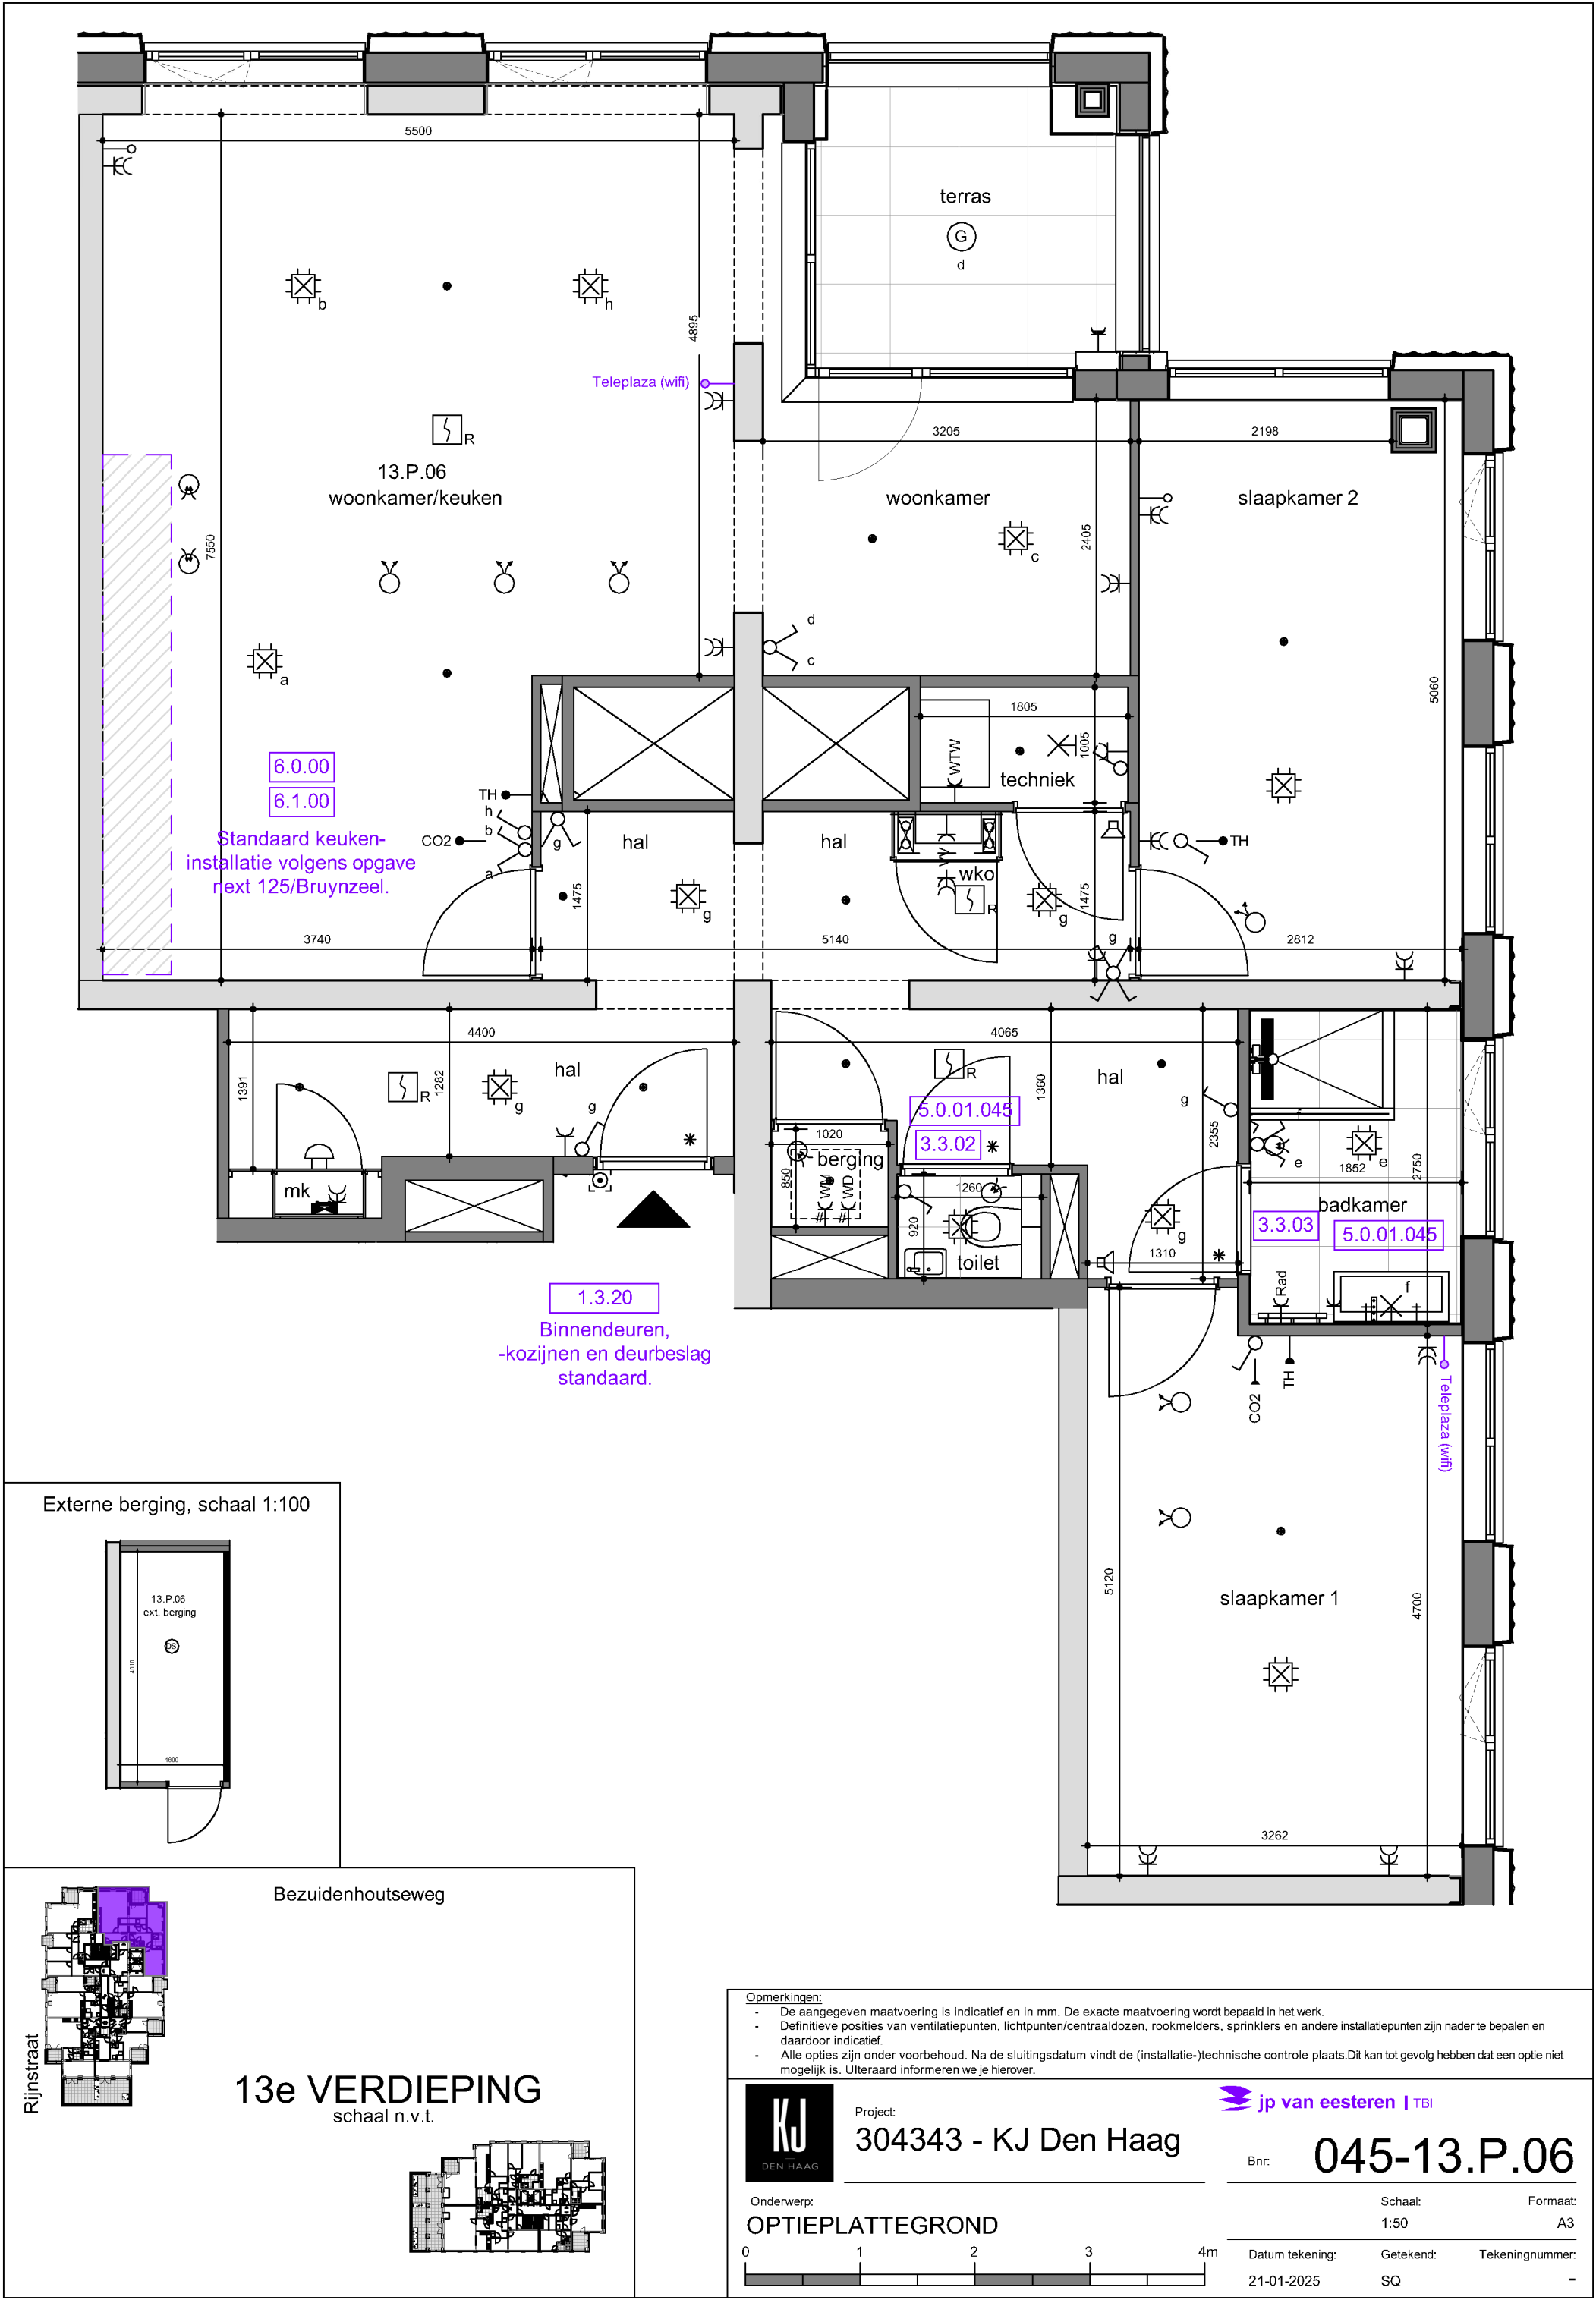

Opmerkingen:

- De aangegeven maatvoering is indicatief en in mm. De exacte maatvoering wordt bepaald in het werk.
- Definitieve posities van ventilatiepunten, lichtpunten/centraaldozen, rookmelders, sprinklers en andere installatiepunten zijn nader te bepalen en daardoor indicatief.
- Alle opties zijn onder voorbehoud. Na de sluitingsdatum vindt de (installatie-)technische controle plaats. Dit kan tot gevolg hebben dat een optie niet mogelijk is. Ultraard informeren we je hierover.



Project:

304343 - KJ Den Haag

jp van eesteren | TBI

Bnr:

045-13.P.06

Onderwerp:

OPTIEPLATTEGROND

Schaal:

1:50

Formaat:

A3

Datum tekening:

21-01-2025


Getekend:

SQ

Tekeningnummer:


-



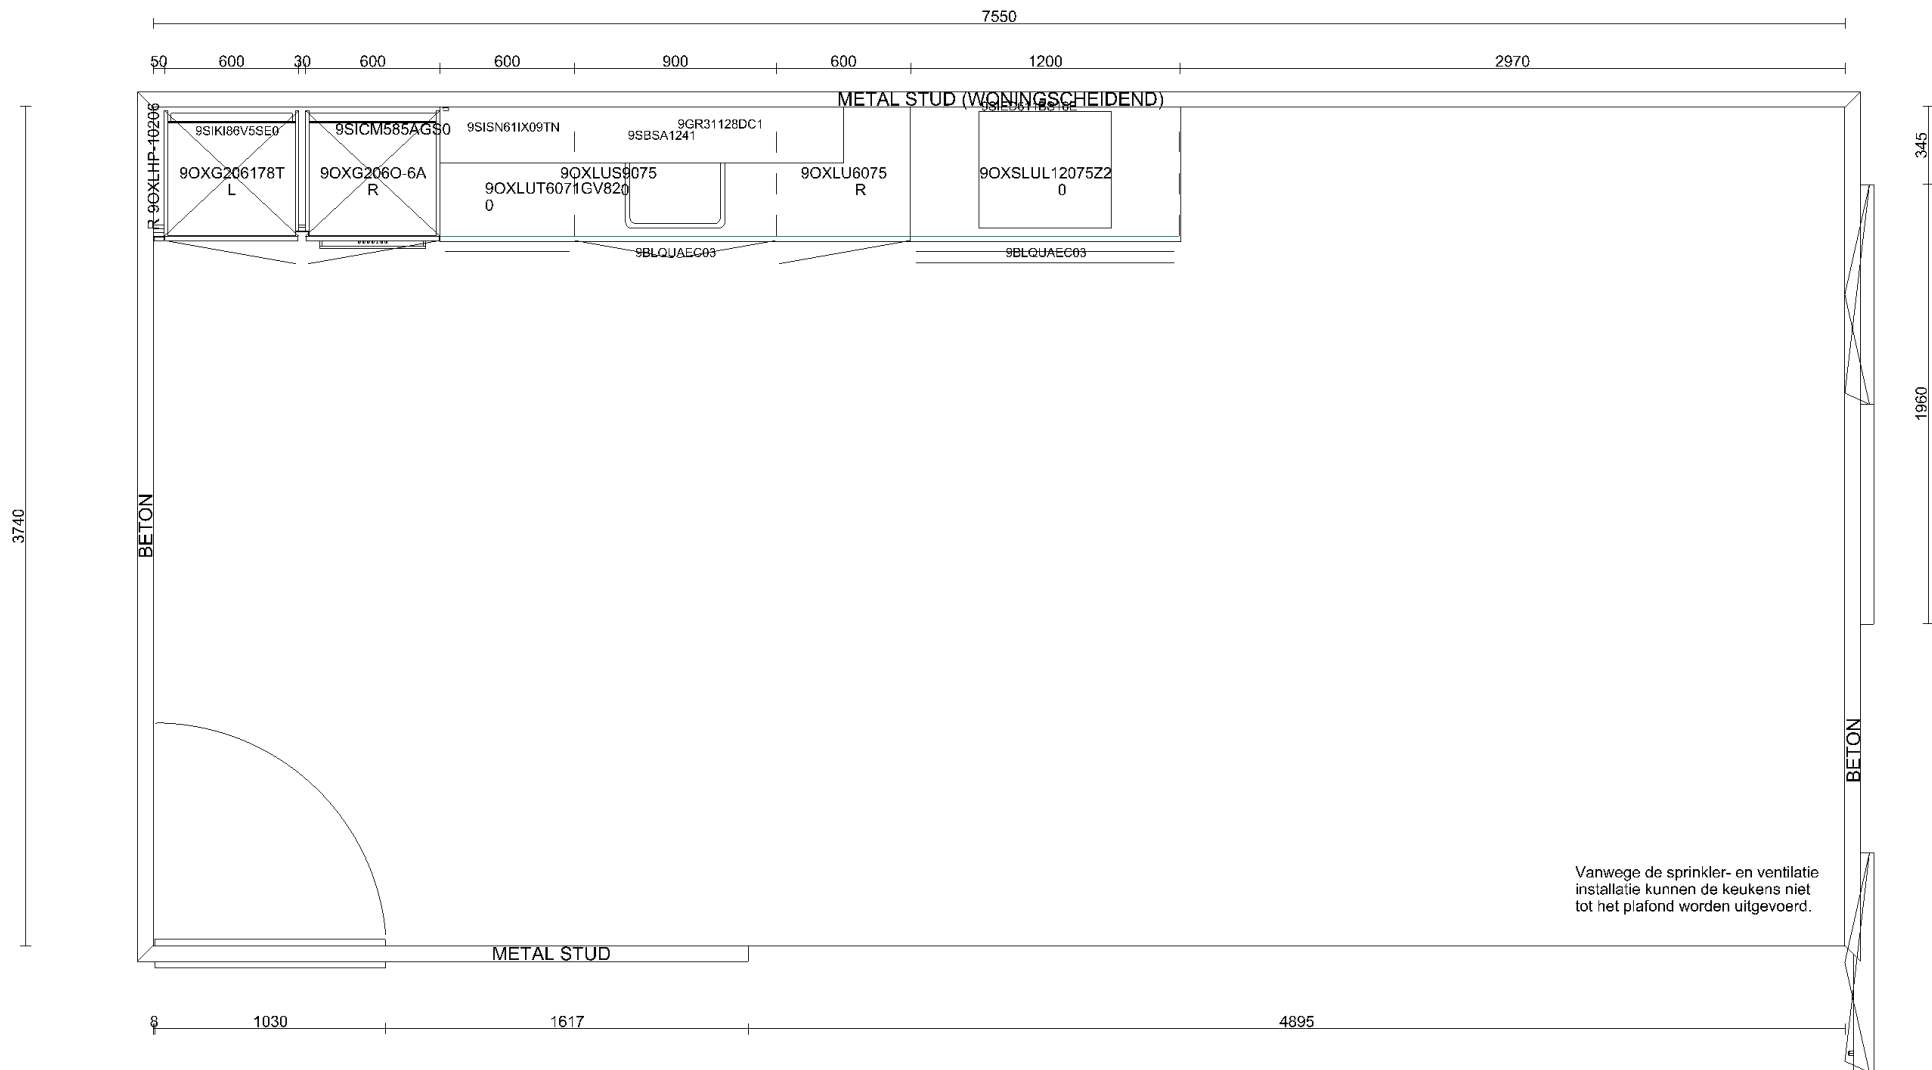


Klant	J.P. van Eesteren BV	Project	KJ Den Haag II te Den Haag	Datum	12-11-2024
Referentie		BouwNr	-	Schaal	-
Bonnummer	45041119.01.42	Leveradres	Opstelling Bnr. 045-13.P.06 / Recht Plein	Versie	RTH 121124
Tekening	Bovenaanzicht	Verkoper	Jill Damwijk	Formaat	A4L

Bouwkundige zaken op deze tekening zijn schetsmatig weergegeven. In werkelijkheid kunnen hierop afwijkingen voorkomen. Aan deze tekening kunnen geen rechten worden ontleend.

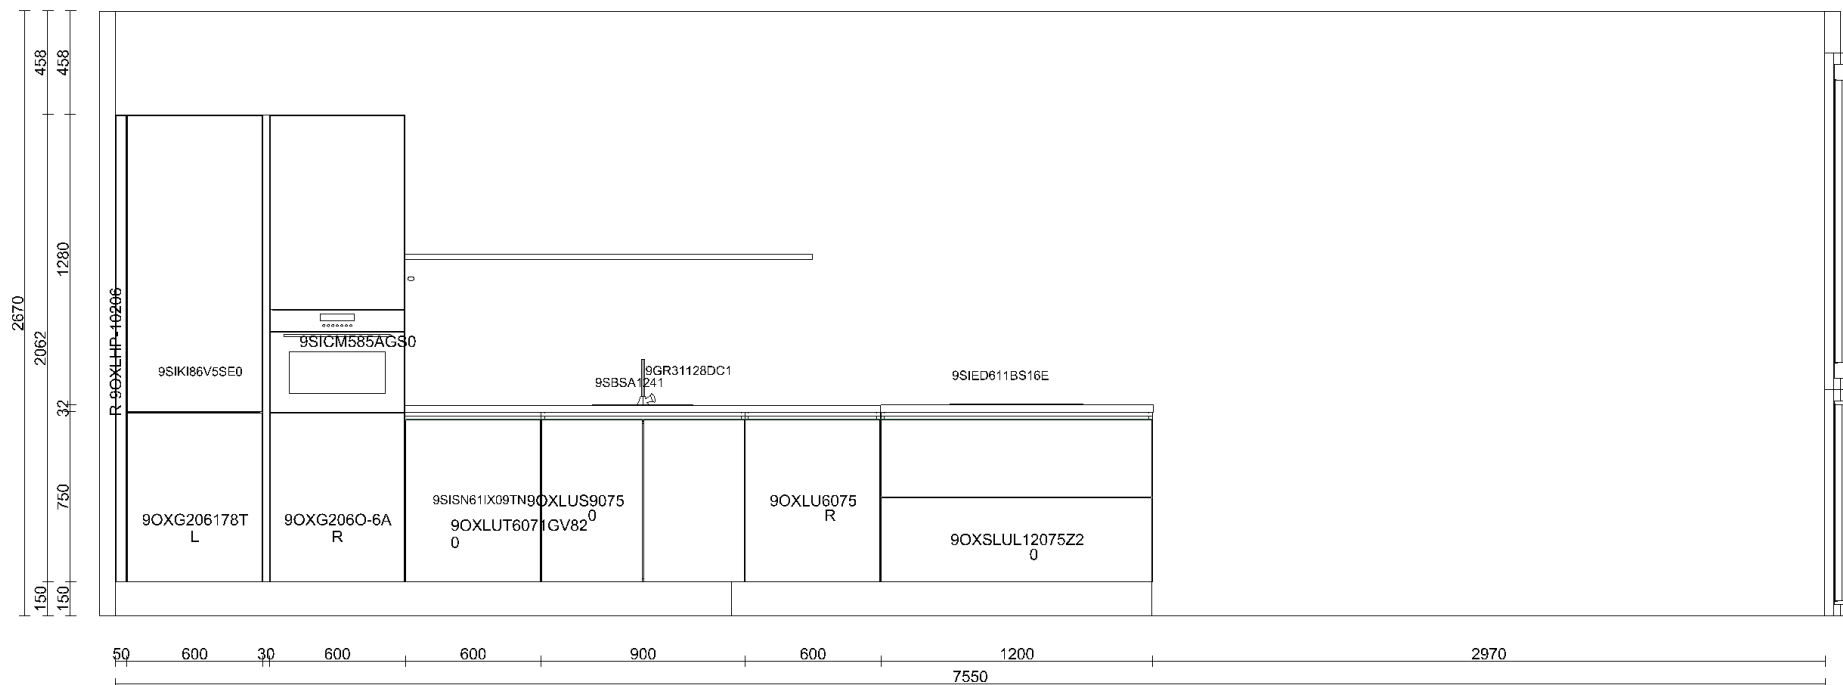

Klant	J.P. van Eesteren BV	Project	KJ Den Haag II te Den Haag	Datum	12-11-2024
Referentie		BouwNr	-	Schaal	-
Bonnummer	45041119.01.42	Leveradres	Opstelling Bnr. 045-13.P.06 / Recht Plein	Versie	RTH 121124
Tekening	Wandaanzicht 1	Verkoper	Jill Damwijk	Formaat	A4L

Bouwkundige zaken op deze tekening zijn schetsmatig weergegeven. In werkelijkheid kunnen hierop afwijkingen voorkomen. Aan deze tekening kunnen geen rechten worden ontleend.

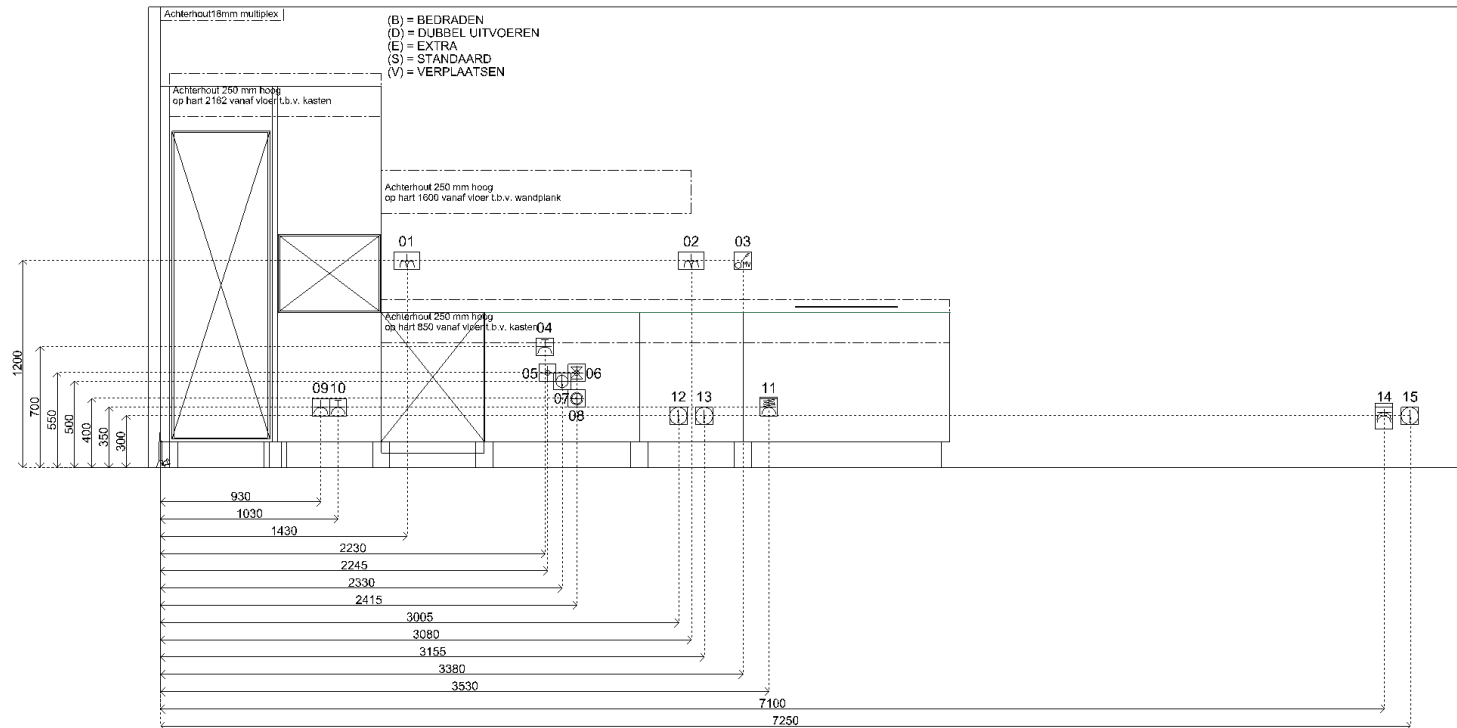

Sym	Detail
01	(S) D-WCD+ra horizontaal. t.b.v. huishoudelijk gebruik
02	(S) D-WCD+ra horizontaal. t.b.v. huishoudelijk gebruik
03	(S) Schakelaar MV
04	(S) E-WCD+ra (grp) t.b.v. vaatwasser à 2,2 kW
05	(S) Warmwaterleiding inclusief hoekstopkraan met filter
06	(S) Koudwaterleiding inclusief hoekstopkraan met filter
07	(S) Afvoer 40mm opbouw vanuit vloer t.b.v. spoelbak en vaatwasser
08	(S) Combikraan (kw) met beluchter en terugslagklep t.b.v. vaatwasser
09	(S) E-WCD+ra t.b.v. koelkast
10	(S) E-WCD+ra (grp) t.b.v. (combi)oven à 3,6 kW
11	(S) 2 fasen perilex t.b.v. inductie kookplaat à 7,4 kW
12	(S) Loze leiding
13	(S) Loze leiding
14	(S) D-WCD+ra verticaal t.b.v. algemeen gebruik
15	(S) Loze leiding
16	Thermostaat
17	CO2 sensor
18	Enkelpolige schakelaar
19	Serieschakelaar




Klant J.P. van Eesteren BV
Referentie
Bonnummer 45041119.01.42
Tekening Installatietekening wand 1

Project KJ Den Haag II te Den Haag
BouwNr -
Leveradres Opstelling Bnr. 045-13.P.06 / Recht Plein
Verkoper Jill Damwijk

Datum 12-11-2024
Schaal -
Versie RTH 121124
Formaat A4L

Bouwkundige zaken op deze tekening zijn schetsmatig weergegeven. In werkelijkheid kunnen hierop afwijkingen voorkomen. Aan deze tekening kunnen geen rechten worden ontleend.

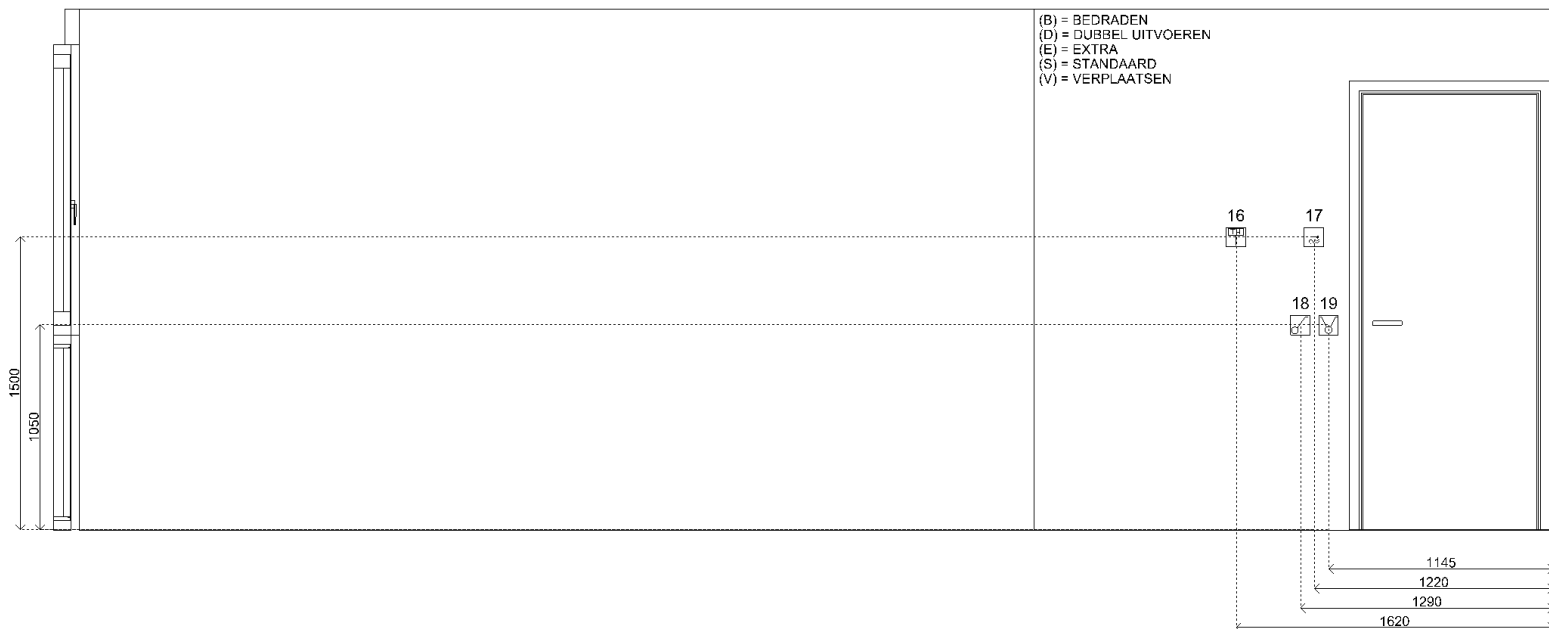

Sym	Detail
01	(S) D-WCD+ra horizontaal. t.b.v. huishoudelijk gebruik
02	(S) D-WCD+ra horizontaal. t.b.v. huishoudelijk gebruik
03	(S) Schakelaar MV
04	(S) E-WCD+ra (grp) t.b.v. vaatwasser à 2,2 kW
05	(S) Warmwaterleiding inclusief hoekstopkraan met filter
06	(S) Koudwaterleiding inclusief hoekstopkraan met filter
07	(S) Afvoer 40mm opbouw vanuit vloer t.b.v. spoelbak en vaatwasser
08	(S) Combikraan (kw) met beluchter en terugslagklep t.b.v. vaatwasser
09	(S) E-WCD+ra t.b.v. koelkast
10	(S) E-WCD+ra (grp) t.b.v. (combi)oven à 3,6 kW
11	(S) 2 fasen perilex t.b.v. inductie kookplaat à 7,4 kW
12	(S) Loze leiding
13	(S) Loze leiding
14	(S) D-WCD+ra verticaal t.b.v. algemeen gebruik
15	(S) Loze leiding
16	Thermostaat
17	CO2 sensor
18	Enkelpolige schakelaar
19	Serieschakelaar



Klant	J.P. van Eesteren BV	Project	KJ Den Haag II te Den Haag	Datum	12-11-2024
Referentie		BouwNr	-	Schaal	-
Bonnummer	45041119.01.42	Leveradres	Opstelling Bnr. 045-13.P.06 / Recht Plein	Versie	RTH 121124
Tekening	Installatietekening wand 3	Verkoper	Jill Damwijk	Formaat	A4L

Bouwkundige zaken op deze tekening zijn schetsmatig weergegeven. In werkelijkheid kunnen hierop afwijkingen voorkomen. Aan deze tekening kunnen geen rechten worden ontleend.



	Klant	J.P. van Eesteren BV	Project	KJ Den Haag II te Den Haag	Datum	12-11-2024
	Referentie		BouwNr	-	Schaal	-
	Bonnummer	45041119.01.42	Leveradres	Opstelling Bnr. 045-13.P.06 / Recht Plein	Versie	RTH 121124
	Tekening	Rendering 1	Verkoper	Jill Damwijk	Formaat	A4L
	Bouwkundige zaken op deze tekening zijn schetsmatig weergegeven. In werkelijkheid kunnen hierop afwijkingen voorkomen. Aan deze tekening kunnen geen rechten worden ontleend.					