

KJ



DEN HAAG

BOUWNUMMER
26.P.04

TOREN WEST
26^E VERDIEPING
TYPE W-D.04
3 KAMERS
93 m² (GBO)

☀ 2 BUITENRUIMTEN N+O

schaal 1:100 op A3-formaat

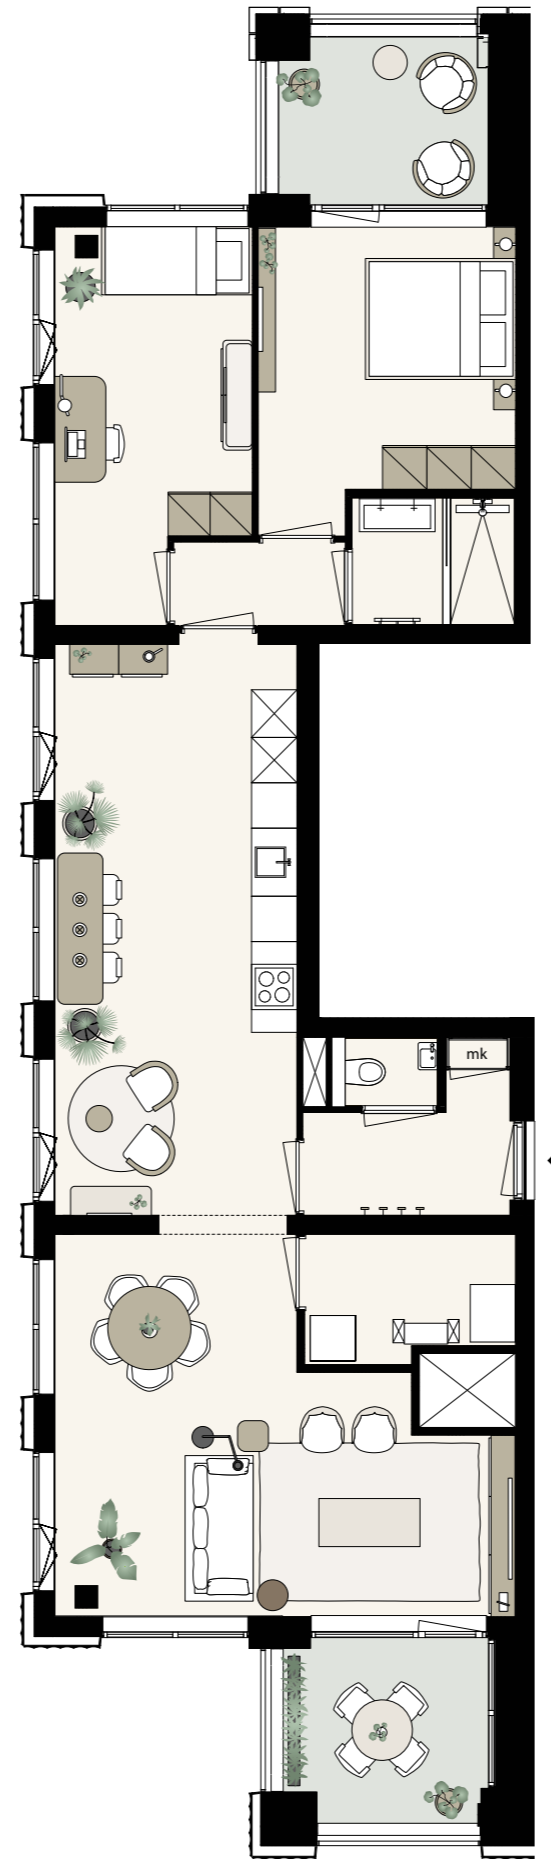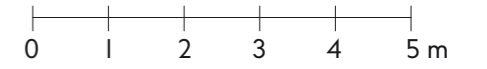

Aan deze sfeerplattegrond kunnen geen rechten worden ontleend. In de technische tekening staat de exacte uitvoering van de keuken, de badkamer en het toilet.

