



Adres Koningin Julianaplein 9-115
2595 AA DEN HAAG
Project 304343 (JPE) - KJ Den Haag
Bouwnummer 030-10.P.07
Datum tekening 16-04-2025

Opdrachtbevestiging

1. Bouwkundig

Optienr.	Omschrijving + Memo	Ruimte	Datum	Aantal
1.3.20	Standaard binnendeuren, -kozijnen en deurbeslag Alle binnendeuren, -kozijnen en het deurbeslag (garnituur) worden standaard uitgevoerd.		Definitief 21-11-2024	1

3. Verwarming en ventilatie

Optienr.	Omschrijving + Memo	Ruimte	Datum	Aantal
3.3.02	Lus vloerverwarming in het toilet In de afwerkvloer van het toilet wordt een lus van de vloerverwarming aangebracht. Deze zorgt ervoor dat de vloer verwarmd wordt. Deze vloerverwarming loopt mee op de vloerverwarming van de hal en kan dus niet aparte bediend worden.	Appartement Toilet	Definitief 21-11-2024	1
3.3.03	Vloerverwarming als bijverwarming in de badkamer In de dekvloer van de badkamer (met uitzondering van de douchehoek en onder een eventueel optioneel ligbad) wordt vloerverwarming als bijverwarming aangebracht. Deze is enkel bedoeld om de koude uit de vloer te halen. Er wordt géén aparte bediening voor deze vloerverwarming aangebracht. Deze wordt aangesloten op de thermostaat in de woonkamer en loopt dus mee met de warmtevraag van de woonkamer. Deze vloerverwarming kan niet koelen.	Appartement Badkamer	Definitief 21-11-2024	1

5. Sanitair en tegelwerk

Optienr.	Omschrijving + Memo	Ruimte	Datum	Aantal
5.1.01.030	Keuze sanitair en tegelwerk volgens opdracht Warehouse Het sanitair in de toilet en badkamer wordt aangebracht conform de technische omschrijving.		Definitief 18-03-2025	1

Tegelwerk:

Wandtegel: wit glans

Vloertegel: donker grijs (DAK62839)

Vloertegel op wand: inbouwreservoir toilet, donker grijs (DAK62839)

Offerte:

Referentienummer: 20250163.

Offertedatum: 14-03-2025.

Datum tekeningen: 27-02-2025.




*Alle in de offerte genoemde prijzen zijn inclusief leveren en aanbrengen. Voor de tegels is er rekening gehouden met snijverlies. De tekening is een visuele weergave. De weergegeven tegelverdeling is het uitgangspunt voor de tegelzetter. Let op: afwijkingen in de bouw kunnen invloed hebben op de tegelverdeling.
Bijlage: 030-10P07 Warehouse 250314*

6. Keuken



Adres	Koningin Julianaplein 9-115 2595 AA DEN HAAG
Project	304343 (JPE) - KJ Den Haag
Bouwnummer	030-10.P.07
Datum tekening	16-04-2025

Optienr.	Omschrijving + Memo	Ruimte	Datum	Aantal
6.1.00	Standaard keuken installatiepunten De keukeninstallatiepunten worden conform de 0-tekening van next125/Bruynzeel keukens uitgevoerd. <i>Memo: Keukeninstallatie nul-tekening datum: 04-10-2024.</i> <i>Bijlage: 030-10P07 Keukeninstallatie tekening 241004</i>	Appartement Woonkamer/keuken	Definitief 21-11-2024	1

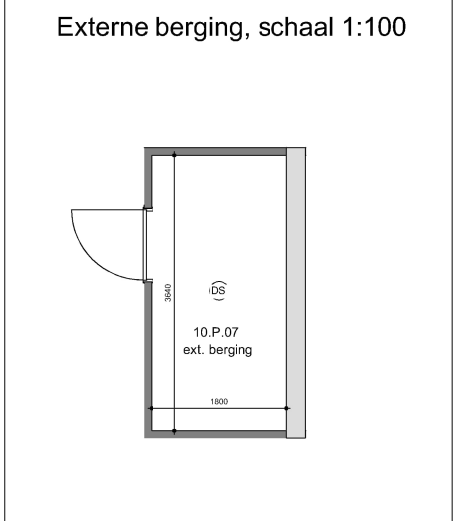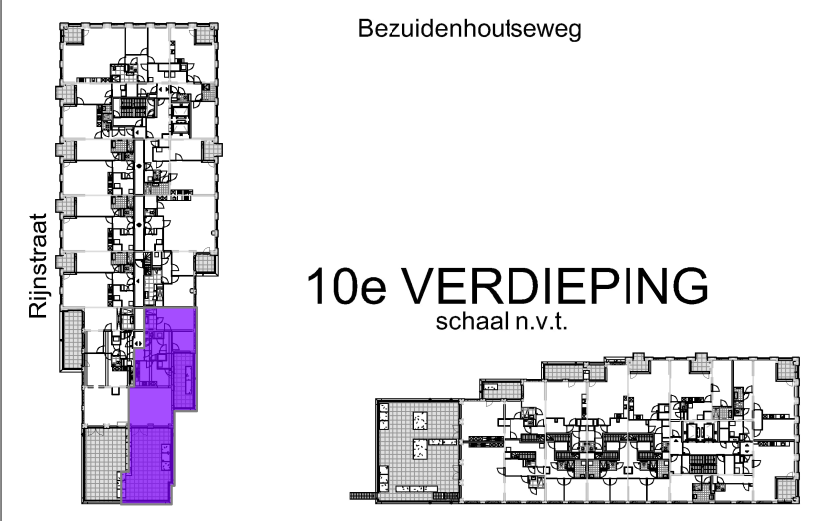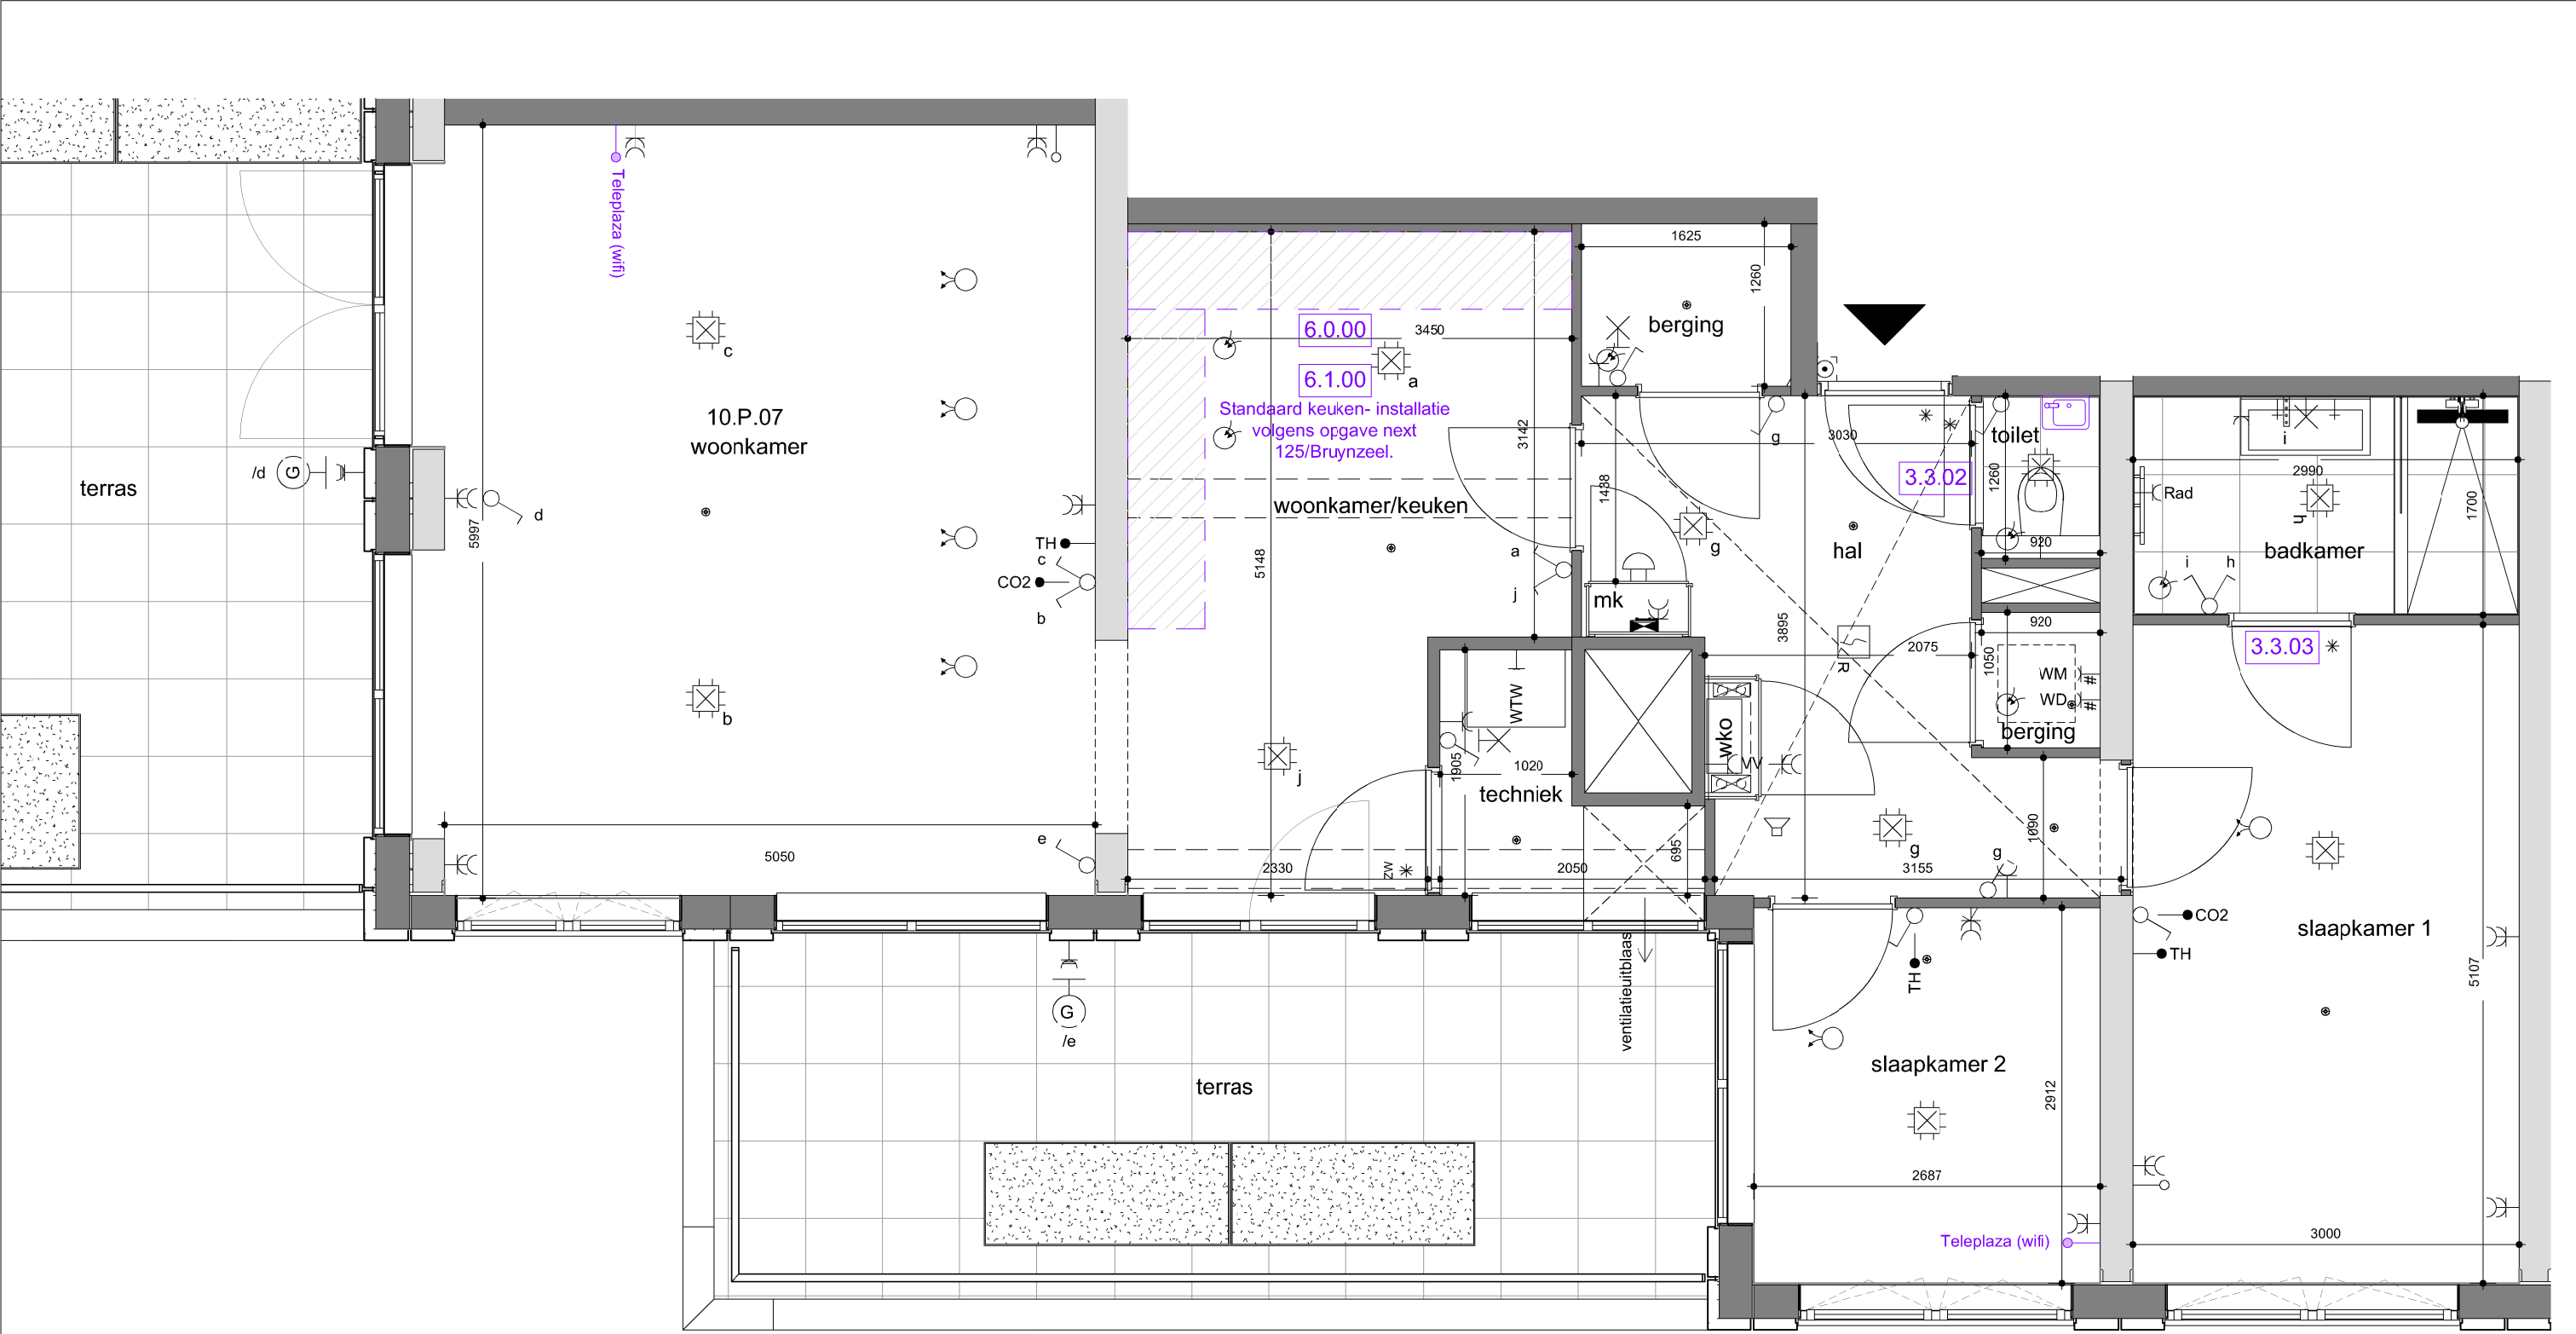

1.3.20
Binnendeuren,
-kozijnen en deurbeslag
standaard.

Opmerkingen:

- De aangegeven maatvoering is indicatief en in mm. De exacte maatvoering wordt bepaald in het werk.
- Definitieve posities van ventilatiepunten, lichtpunten/centraaldruczen, rookmelders, sprinklers en andere installatiepunten zijn nader te bepalen en daardoor indicatief.
- Alle opties zijn onder voorbehoud. Na de sluitingsdatum vindt de (installatie-)technische controle plaats. Dit kan tot gevolg hebben dat een optie niet mogelijk is. Uiteraard informeren we je hierover.

KJ DEN HAAG

Project:
304343 - KJ Den Haag

Bouwnummer: **030-10.P.07**

Onderwerp:
OPTIEPLATTEGROND

Schaal: 1:50
Formaat: A3

Datum tekening: 16-04-2025
Getekend: SQ
Tekeningnummer: -

0 1 2 3 4m

Offerte


- Ontwikkelcombinatie KJ
Koningin Julianaplein
'S-GRAVENHAGE

Referentienummer: 20250163
Datum: 14 maart 2025
Adviseur: Elise van der Hoog
Telefoon klant: -
Email: kj@thewarehouse.nl
Project: KJ Den Haag
Bouwnummer: 030-10.P.07

Ontwikkelcombinatie KJ,

Hartelijk dank voor uw bezoek aan de Warehouse! Met plezier bieden wij onderstaand uw gemaakte keuzes aan.

Sanitaire artikelen

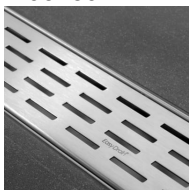code	omschrijving	aantal	bedrag
Badkamer			
Douche-opstelling bestaande uit:			
1295489	Easydrain Multi fixt-1 rooster 70cm geborsteld rvs EDF700	1 st	0,00
			
1295481	Easydrain Multi inbouwdeel drain 70cm zonder rooster zij uitl. rvs EDM1700	1 st	0,00
			
1287384	Easydrain bezandingsset voor multi en fixt 50 t/m 120cm EDB-03	1 st	0,00
			
1786204	Hansgrohe Vernis showerpipe met thermostaat ecosmart chroom 26089000	1 st	0,00
			

code	omschrijving	aantal	bedrag
1706455	Novellini Young zijwand 91-93cm helder matchroom Y2FG91-1B	1 st	0,00



Subtotaal:

0,00

Wastafel-opstelling bestaande uit:

1588876	Duravit Vero Air dub.wastafel 100x47cm m/2 kr.gat m/overl. wit 2350100024	1 st	0,00
---------	---	------	------



1057590	De Beer Schallfix wastafelbevestigingsset met plug m10x110mm 215109001	2 st	0,00
---------	--	------	------



1071455	Hansgrohe Focus wastafelkraan zonder waste chroom 31517000	2 st	0,00
---------	--	------	------



1301399	Grohe hoekstopkraan 1/2'x3/8' knel chroom 22018000	4 st	0,00
---------	--	------	------



1071514	Hansgrohe Universeel afvoerplug 1 1/4' met pop-up chroom 50100000	1 st	0,00
---------	---	------	------




1071432	Hansgrohe Flowstar s premium designsifon chroom 52105000	1 st	0,00
---------	--	------	------




code	omschrijving	aantal	bedrag
1075880	De Beer rubber manchet pvc / metaal 40x32mm zwart 112340001	1 st	0,00



1305901	Lavigo Square spiegel rechthoekig 80x100cm	1 st	0,00
---------	--	------	------

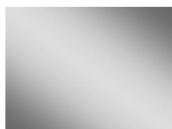

1565051	Lavigo M-line spiegelbevestigingsset tot 0,8m2	1 st	0,00
---------	--	------	------

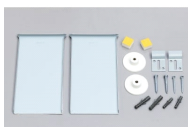

Subtotaal: 0,00

1501049	Radiator Zehnder Aura radiator el. 500x1226mm 750w verkeerswit ral 9016 PBEZ-120-50/MQ	1 st	0,00
---------	---	------	------



Subtotaal radiator 0,00

Toiletruimte

Toilet-opstelling bestaande uit:

1838906	Duravit D-Neo pack wandcloset verkort 48cm rimless verb. bevestiging wit 45880900A1	1 st	0,00
---------	---	------	------



1042129	Geberit Sigma 01 bedieningsplaat 2 toets wit 115.770.11.5	1 st	0,00
---------	---	------	------



Subtotaal: 0,00

Fontein-opstelling bestaande uit:

code	omschrijving	aantal	bedrag
1588769	Duravit DuraStyle fontein 36x22cm 1 kraangat rechts z/overloop wit 0713360000	1 st	0,00



1287940	Grohe Universal fonteinkraan met u uitloop chroom 20202000	1 st	0,00
---------	--	------	------



1580884	Schell aansluitbuisje 10mmx300mm kraag 1/2'en 3/8' chroom 500000699	1 st	0,00
---------	---	------	------



1301399	Grohe hoekstopkraan 1/2'x3/8' knel chroom 22018000	1 st	0,00
---------	--	------	------



1071338	Hansgrohe afvoerplug 1 1/4' niet afsluitbaar chroom 50001000	1 st	0,00
---------	--	------	------



1071432	Hansgrohe Flowstar s premium designsifon chroom 52105000	1 st	0,00
---------	--	------	------



1075880	De Beer rubber manchet pvc / metaal 40x32mm zwart 112340001	1 st	0,00
---------	---	------	------



Subtotaal:

0,00

Subtotaal:

€ 0,00

Tegels

code	omschrijving	aantal	prijs per eenheid	bedrag
Badkamer				
1007381	Branco 20 x 50 cm Uni vlak glans Vlak	30 m ²	0,00/m ²	0,00
2040081	Dark grey 59.8 x 59.8 cm Uni vlak mat Vlak	7.14 m ²	0,00/m ²	0,00
1020517	Dorpels Antraciet	1 st	0,00/st	0,00
1020517	Dorpels Antraciet	1 st	0,00/st	0,00
<i>Subtotaal badkamer</i>				<i>0,00</i>
Toiletruimte				
1007381	Branco 20 x 50 cm Uni vlak glans Vlak	6 m ²	0,00/m ²	0,00
2040081	Dark grey 59.8 x 59.8 cm Uni vlak mat Vlak	2.86 m ²	0,00/m ²	0,00
2040081	Dark grey 59.8 x 59.8 cm Uni vlak mat Vlak	2.86 m ²	44,00/m ²	125,84
1085698	Schiene Roestvast staal	1 st	0,00/st	0,00
1020517	Dorpels Antraciet	1 st	0,00/st	0,00
<i>Subtotaal toiletruimte</i>				<i>125,84</i>
Subtotaal:			€	125,84

Arbeid / Montage

omschrijving	aantal	prijs per eenheid	bedrag
Badkamer, arbeid tegels			
Aanbrengen standaard wandtegel 20 x 50 cm per m2	22.72	0,00	0,00
(st) Aanbrengen gerectificeerde vloertegel incl. levellingsysteem 60 x 60 cm per m2	4.93	0,00	0,00
(st) Aanbrengen kimaafdichting	12.70	0,00	0,00
(st) Integelen easydrain	1	0,00	0,00
(st) Vloer smeren douchehoek > 90 x 90 cm	1	0,00	0,00
(st) Holonite dorpels lijmen 1000x100x20 mm	2	0,00	0,00
<i>Subtotaal</i>			<i>0,00</i>
Toiletruimte, arbeid tegels:			
Aanbrengen standaard wandtegel 20 x 50 cm per m2	2.31	0,00	0,00
(st) Aanbrengen gerectificeerde vloertegel incl. levellingsysteem 60 x 60 cm per m2	0.98	0,00	0,00
Aanbrengen gerectificeerde vloertegel incl. levellingsysteem 60 x 60 cm per m2	1.28	87,48	111,97
Toeslag vloertegels als wandtegels verwerken	1.28	16,34	20,92
Strokkend verwerken wand/vloer	1.28	9,80	12,54
Toiletwand in twee kleuren voeg	3.59	4,72	16,94
(st) Aanbrengen RVS hoekprofiel	0.92	0,00	0,00
(st) Vrijhangend toilet aantegelen	1	0,00	0,00
(st) Holonite dorpels lijmen 1000x100x20 mm	1	0,00	0,00
<i>Subtotaal:</i>			<i>162,37</i>
Totaal retour montage tegelwerk badkamer en toiletruimte			
Retourbedrag	1	-39,33	-39,33
Subtotaal:			€ 123,04

Totaal Tegels:	€	125,84 +
Totaal Montage:	€	123,04 +
Totaal te betalen:	€	248,88
Inbegrepen btw 21%	€	43,19

Verwerking

Badkamer:

Wandtegels: Ceramic Apolo R614 glans wit 20 x 50 cm (standaard) HORIZONTAAL rondom gestapeld verwerken tot plafond, voeg zilvergrijs.

Vloertegel: Rako Abetone DAK62839 dark grey 60 x 60 cm (standaard)(rect +levelsyst) recht gelegd, voeg grijs.

Vloer en wandtegels worden NIET STROKEND verwerkt.

Douchevloer op afschot met: Dorpel Holonite antraciet.

Deurdorpel: Holonite antraciet.

In de vloertegels is een nuance verschil mogelijk.

Toiletruimte:

Wandtegels: Ceramic Apolo R614 glans wit 20 x 50 cm (standaard) HORIZONTAAL rondom gestapeld verwerken tot 120 cm, voeg zilvergrijs.

Vloertegels als wandtegels: Rako Abetone DAK62839 dark grey 60 x 60 cm(rect +levelsyst) recht gestapeld betegelen, voeg grijs;

** Voor- en bovenzijde inbouwreservoir.**

Vloertegel: Rako Abetone DAK62839 dark grey 60 x 60 cm (standaard) (rect +levelsyst) recht gelegd, voeg grijs.

Vloer met vloertegels als wandtegels worden STROKEND verwerkt.

Vloer en wandtegels worden NIET STROKEND verwerkt.

Wandafwerking boven wandtegels: volgens T.O. (technische omschrijving).

Hoekprofiel: Schluter Schiene RVS E110/100.

** uitwendige hoek inbouwreservoir**

Deurdorpel: Holonite antraciet.

In de vloertegels is een nuance verschil mogelijk.

Renvooi

	Enkele schakelaar ca. 1350 mm +VL
	Dubbele schakelaar ca. 1350 mm +VL
	Enkele WCD ca. 1050 mm +VL
	Dubbele WCD vert. ca. 1050 mm +VL
	Dubbele WCD hor. ca. 1050 mm +VL
	Radiator WCD ca. 300 mm +VL
	Aardingspunt (indicatief)
	Lichtpunt wand ca. 1800 mm +VL
	Lichtpunt plafond (indicatief)
	Plafond of Wand afzuigpunt (indicatief)
	Thermostaat bediening radiator
	Radiator vaste aansluiting ca. 300 mm +VL
	Kozijn zonder bovenlicht


maatvoering deur is inclusief kozijn.

Verdiepingshoogte ca. 2670 mm


- A: Betonwand
B: Metal stud 150
C: Metal stud 75
- 1: Douchevloer op afschot
2: Hoogte hart(maat) douchekraan ca. 1100 mm +VL
3: Hoogte onderzijde regendouche(kop) ca. 2096 mm +VL
4: Hoogte bovenzijde wastafel ca. 900 mm +VL
5: Hoogte bovenzijde spiegel ca. 2000 mm +VL
6: Hoogte onderzijde elektrische radiator (excl. bediening) ca. 400 mm +VL

Badkamer:

Wandtegels: Ceramic Apolo R614 glans wit 20 x 50 cm (standaard) HORIZONTAAL rondom gestapeld verwerken tot plafond, voeg zilvergrijs.
Vloertegels: Rako Abetone DAK62839 dark grey 60 x 60 cm (standaard)(rect +levelsyst) recht gelegd, voeg grijs.
Vloer en wandtegels worden NIET STROKEND verwerkt.
Douchevloer op afschot met: Dorpel Holonite antraciet.
Deurdorpel: Holonite antraciet.
In de vloertegels is een nuance verschil mogelijk.

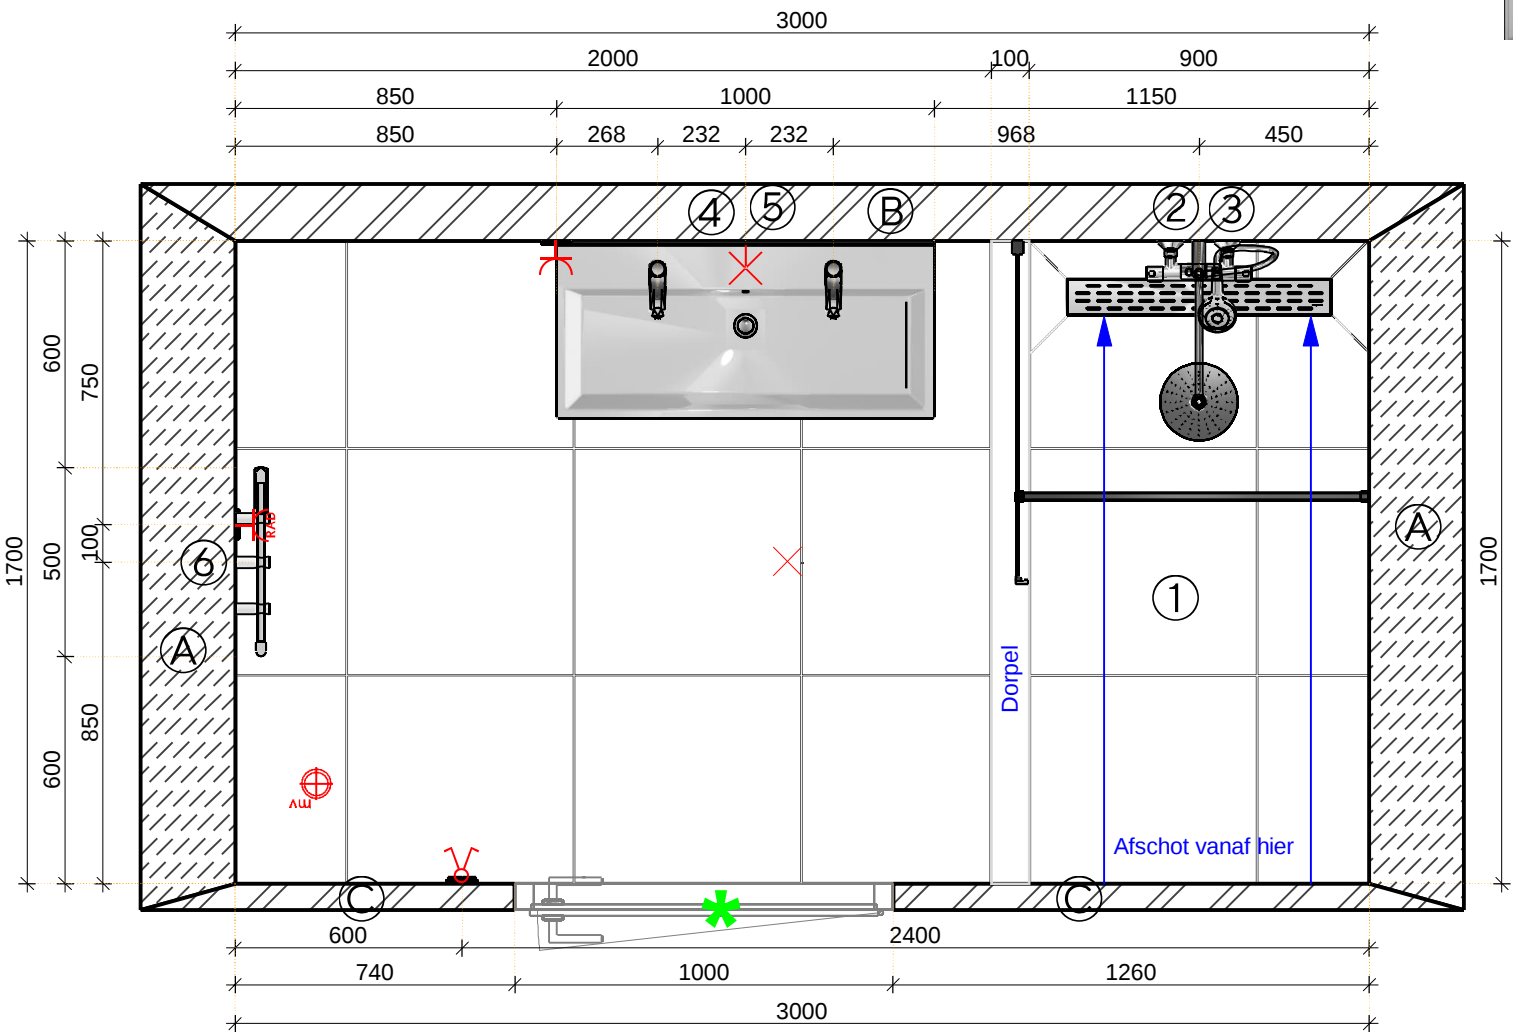

Standaard afvoer/toevoer wastafel

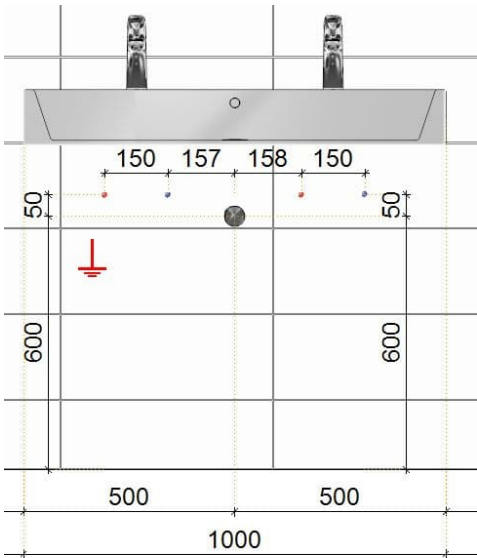



Afbeelding Badkamer



0011 - bouwnummer 030-10.P.07 toilet

Renvooi

- | | |
|---|---|
|  | Enkele schakelaar ca. 1350 mm +VL |
|  | Dubbele schakelaar ca. 1350 mm +VL |
|  | Lichtpunt wand ca. 1800 mm +VL |
|  | Lichtpunt plafond (indicatief) |
|  | Plafond of Wand afzuigpunt (indicatief) |
|  | Vaste aansluiting ca. 300 mm +VL |
|  | Kozijn zonder bovenlicht |

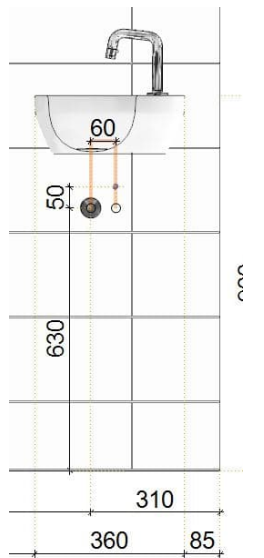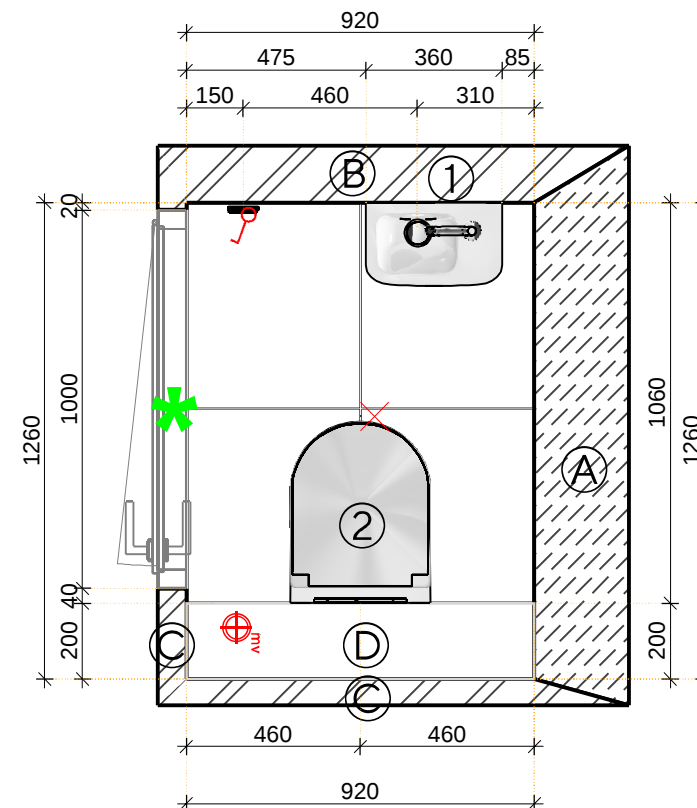

Verdiepingshoogte ca. 2670 mm

- A: Betonwand
B: Metal stud 150
C: Metal stud 75
D: Hoogte bovenzijde inbouwreservoir ca. 1180 mm +VL

1: Hoogte bovenzijde fontein ca. 900 mm +VL
2: Hoogte bovenzijde wandcloset (excl. zitting) ca. 430 mm +VL

WAREHOUSE
framing your future


Toiletruimte:

Wandtegels: Ceramic Apolo R614 glans wit 20 x 50 cm (standaard) HORIZONTAAL rondom gestapeld verwerken tot 120 cm, voeg zilvergrijs.
Vloertegels als wandtegels: Rako Abetone DAK62839 dark grey 60 x 60 cm(rect +levelsyst) recht gestapeld betegelen, voeg grijs;
** Voor- en bovenzijde inbouwreservoir.**
Vloertegel: Rako Abetone DAK62839 dark grey 60 x 60 cm (standaard) (rect +levelsyst) recht gelegd, voeg grijs.
Vloer met vloertegels als wandtegels worden STROKEND verwerkt.
Vloer en wandtegels worden NIET STROKEND verwerkt.
Wandafwerking boven wandtegels: volgens T.O. (technische omschrijving).
Hoekprofiel: Schluter Schiene RVS E110/100.
** uitwendige hoek inbouwreservoir**
Deurdorpel: Holonite antraciet.
In de vloertegels is een nuance verschil mogelijk.

De genoemde maatvoering is excl. tegelwerk. De tekening is een visuele weergave van uw badkamer/toilet. De weergegeven tegelverdeling is het uitgangspunt voor de tegelzetter. Let op: kleine afwijkingen in de bouw kunnen invloed hebben op de tegelverdeling.




Project.:	KJ Den Haag
Bouwnummer :	030-10.P.07
Stad.:	Den Haag
Datum: 27-2-2025	

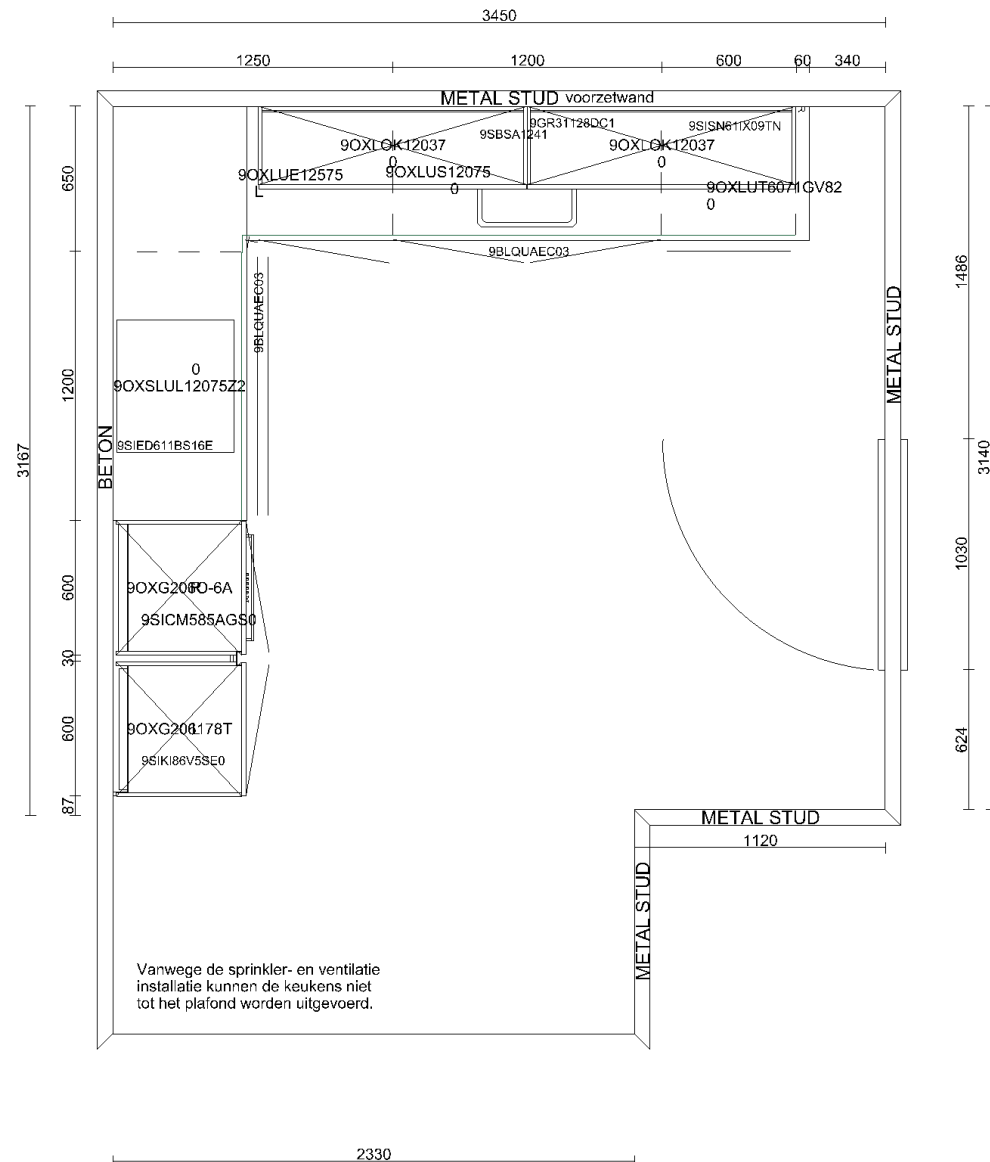


Klant	Era Contour B.V.	Project	KJ Den Haag te Den Haag	Datum	3-10-2024
Referentie	45037407	BouwNr	-	Schaal	-
Bonnummer	Bnr. 030-10.P.07	Leveradres	Hoek PleinOpstelling Bnr. 030-10.P.07	Versie	RTH 031024
Tekening	Bovenaanzicht	Verkoper	-	Formaat	A4L

Bouwkundige zaken op deze tekening zijn schetsmatig weergegeven. In werkelijkheid kunnen hierop afwijkingen voorkomen. Aan deze tekening kunnen geen rechten worden ontleend.

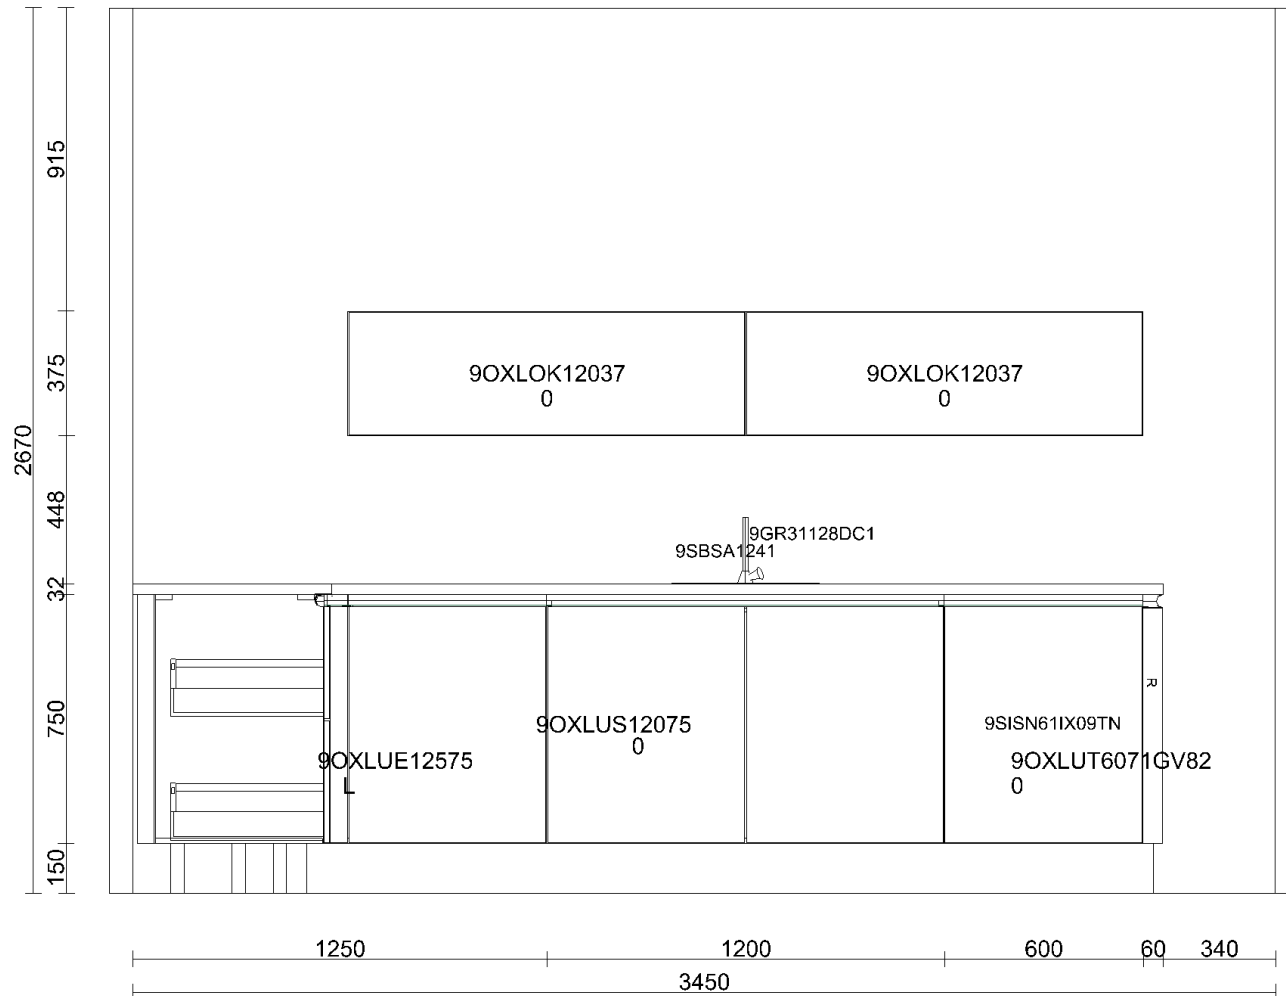


Klant	Era Contour B.V.	Project	KJ Den Haag te Den Haag	Datum	3-10-2024
Referentie	45037407	BouwNr	-	Schaal	-
Bonnummer	Bnr. 030-10.P.07	Leveradres	Hoek PleinOpstelling Bnr. 030-10.P.07	Versie	RTH 031024
Tekening	Wandaanzicht 1	Verkoper	-	Formaat	A4L

Bouwkundige zaken op deze tekening zijn schetsmatig weergegeven. In werkelijkheid kunnen hierop afwijkingen voorkomen. Aan deze tekening kunnen geen rechten worden ontleend.

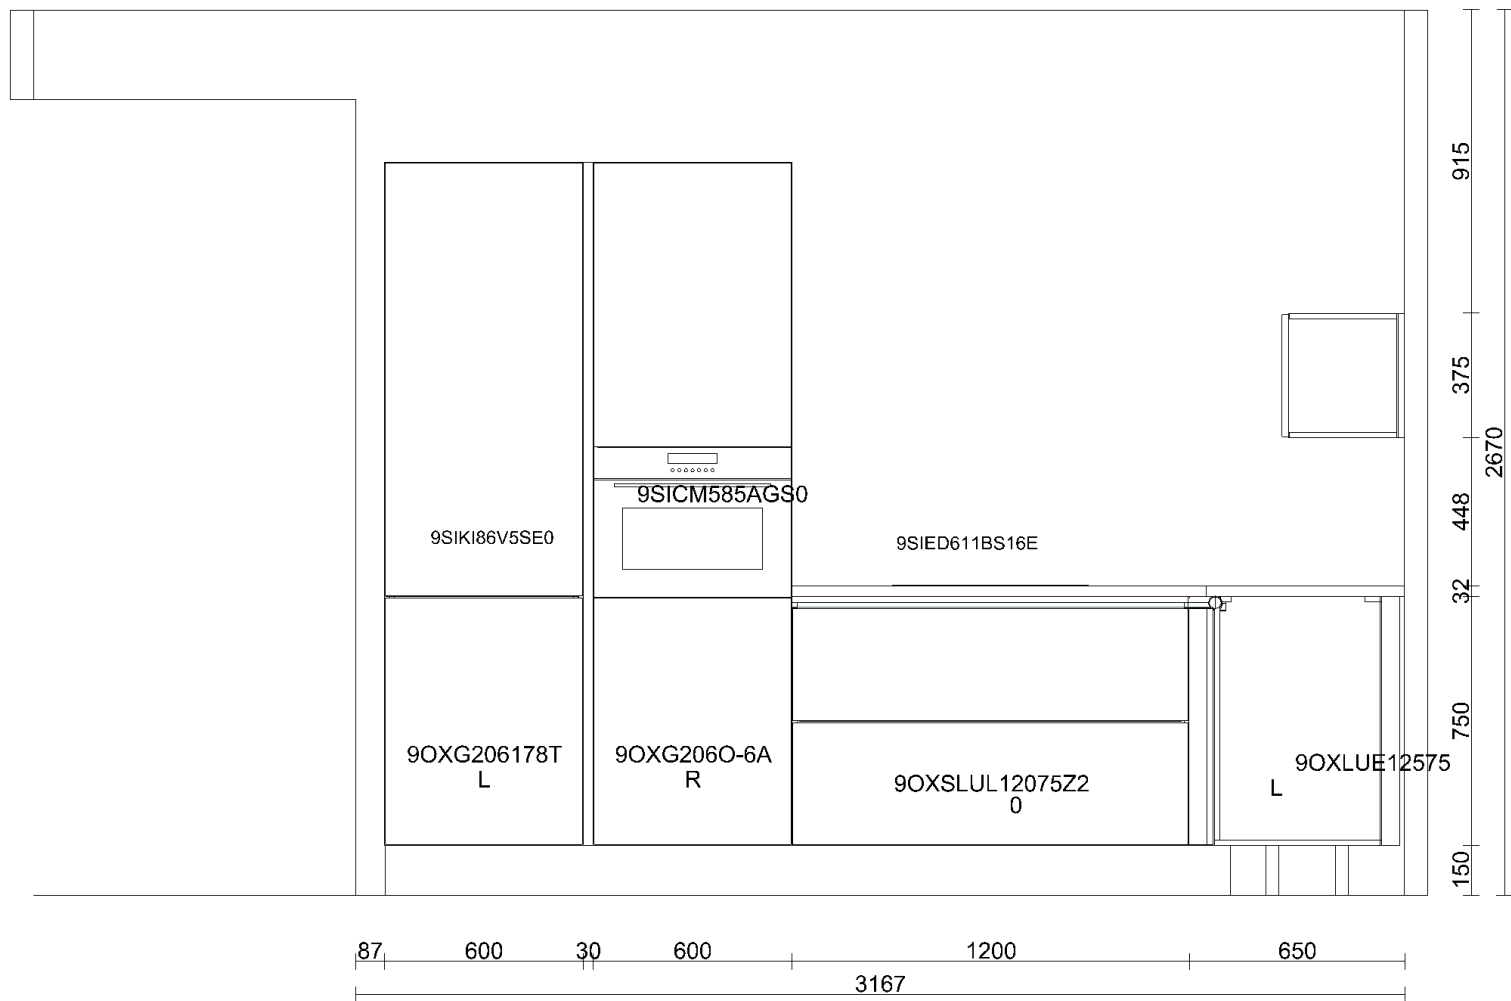

Klant	Era Contour B.V.	Project	KJ Den Haag te Den Haag	Datum	3-10-2024
Referentie	45037407	BouwNr	-	Schaal	-
Bonnummer	Bnr. 030-10.P.07	Leveradres	Hoek PleinOpstelling Bnr. 030-10.P.07	Versie	RTH 031024
Tekening	Wandaanzicht 6	Verkoper	-	Formaat	A4L

Bouwkundige zaken op deze tekening zijn schetsmatig weergegeven. In werkelijkheid kunnen hierop afwijkingen voorkomen. Aan deze tekening kunnen geen rechten worden ontleend.

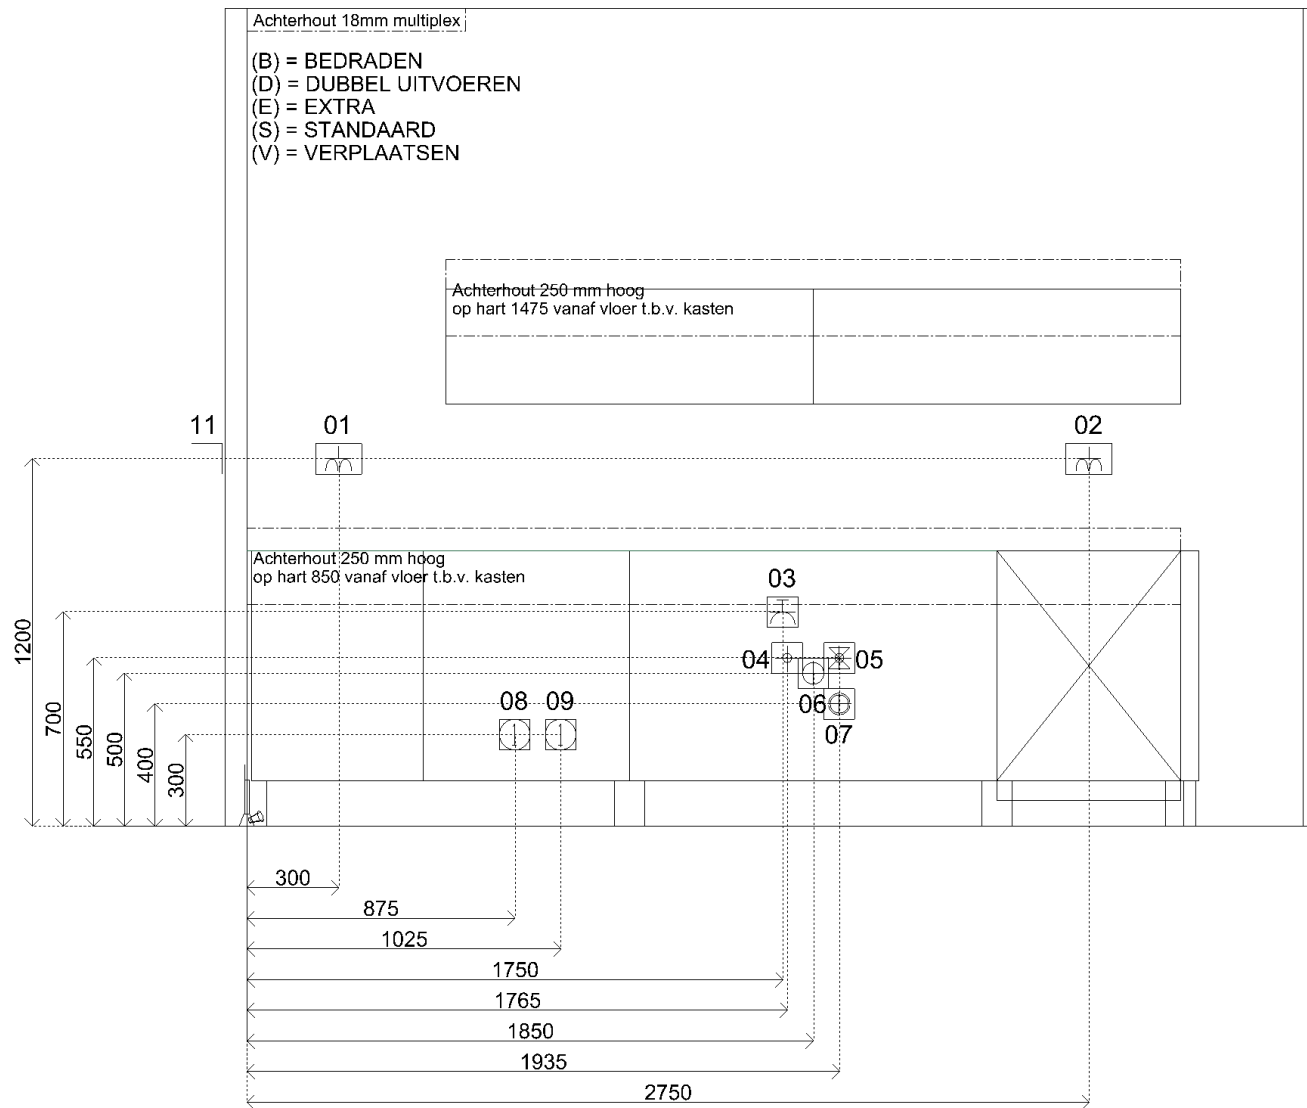


Sym	Detail
01	(S) D-WCD+ra horizontaal. t.b.v. huishoudelijk gebruik
02	(S) D-WCD+ra horizontaal. t.b.v. huishoudelijk gebruik
03	(S) E-WCD+ra (grp) t.b.v. vaatwasser á 2,2 kW
04	(S) Warmwaterleiding inclusief hoekstopkraan met filter
05	(S) Koudwaterleiding inclusief hoekstopkraan met filter
06	(S) Afvoer 40mm opbouw vanuit vloer t.b.v. spoelbak en vaatwasser
07	(S) Combikraan (kw) met beluchter en terugslagklep t.b.v. vaatwasser
08	(S) Loze leiding
09	(S) Loze leiding
10	(S) Serieschakelaar
11	(S) Schakelaar MV
12	(S) E-WCD+ra t.b.v. koelkast
13	(S) E-WCD+ra (grp) t.b.v. (combi)oven á 3,6 kW
14	(S) 2 fasen perilex t.b.v. inductie kookplaat á 7,4 kW



Klant Era Contour B.V.
Referentie 45037407
Bonnummer Bnr. 030-10.P.07
Tekening Installatietekening wand 1

Project KJ Den Haag te Den Haag
BouwNr -
Leveradres Hoek PleinOpstelling Bnr. 030-10.P.07
Verkoper -

Datum 3-10-2024
Schaal -
Versie RTH 031024
Formaat A4L

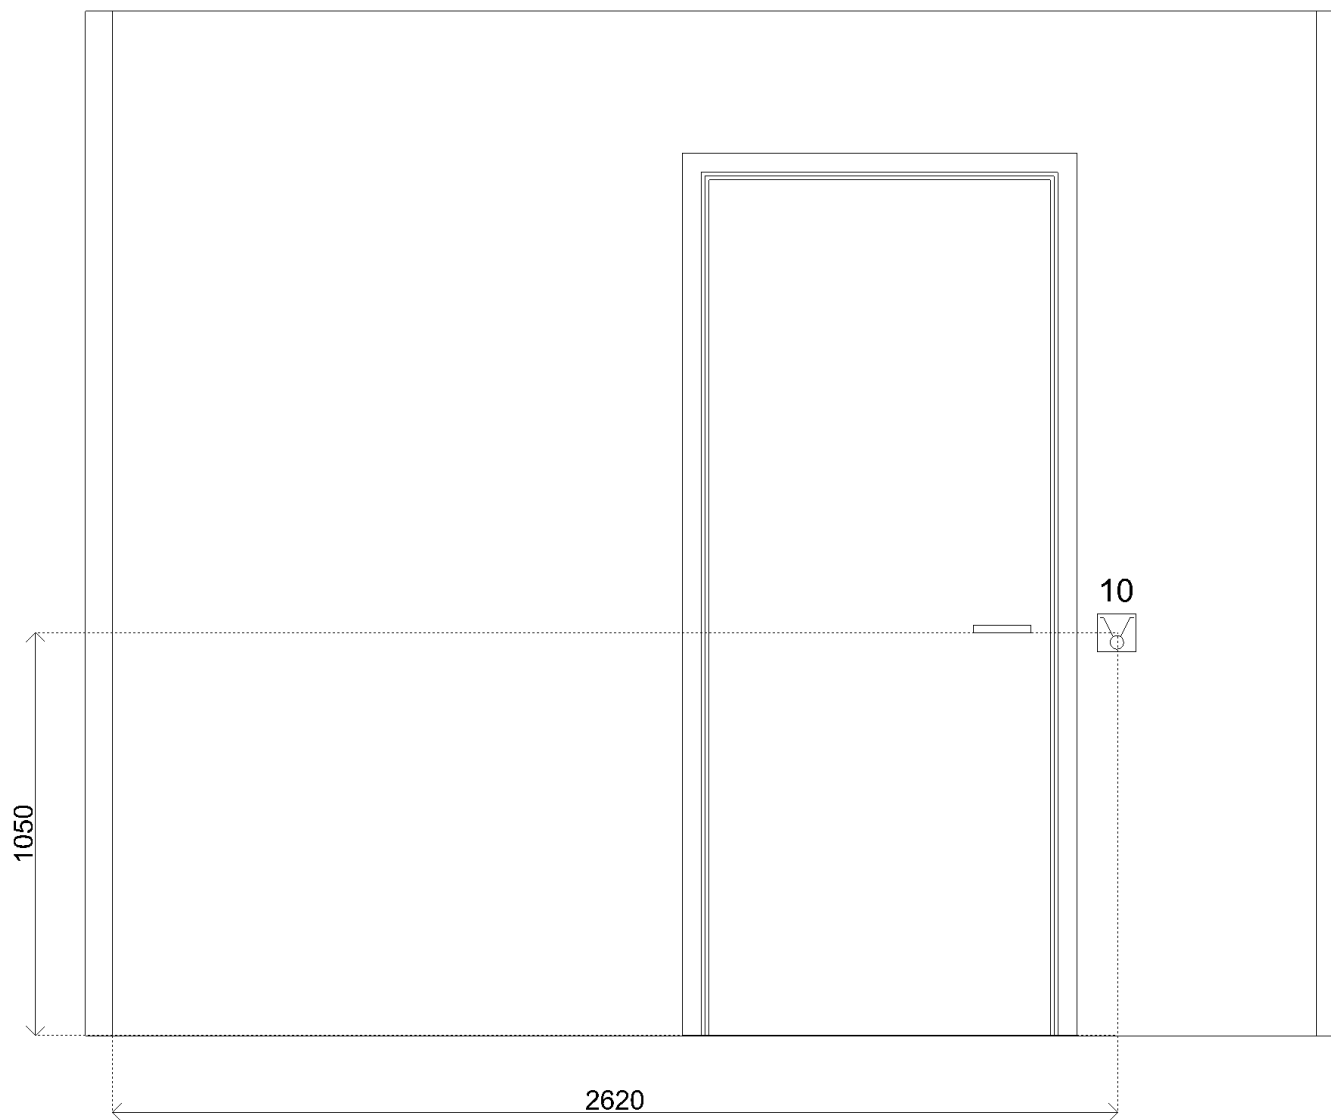

Sym	Detail
01	(S) D-WCD+ra horizontaal. t.b.v. huishoudelijk gebruik
02	(S) D-WCD+ra horizontaal. t.b.v. huishoudelijk gebruik
03	(S) E-WCD+ra (grp) t.b.v. vaatwasser á 2,2 kW
04	(S) Warmwaterleiding inclusief hoekstopkraan met filter
05	(S) Koudwaterleiding inclusief hoekstopkraan met filter
06	(S) Afvoer 40mm opbouw vanuit vloer t.b.v. spoelbak en vaatwasser
07	(S) Combikraan (kw) met beluchter en terugslagklep t.b.v. vaatwasser
08	(S) Loze leiding
09	(S) Loze leiding
10	(S) Serieschakelaar
11	(S) Schakelaar MV
12	(S) E-WCD+ra t.b.v. koelkast
13	(S) E-WCD+ra (grp) t.b.v. (combi)oven á 3,6 kW
14	(S) 2 fasen perilex t.b.v. inductie kookplaat á 7,4 kW



Klant	Era Contour B.V.	Project	KJ Den Haag te Den Haag	Datum	3-10-2024
Referentie	45037407	BouwNr	-	Schaal	-
Bonnummer	Bnr. 030-10.P.07	Leveradres	Hoek PleinOpstelling Bnr. 030-10.P.07	Versie	RTH 031024
Tekening	Installatietekening wand 2	Verkoper	-	Formaat	A4L

Bouwkundige zaken op deze tekening zijn schetsmatig weergegeven. In werkelijkheid kunnen hierop afwijkingen voorkomen. Aan deze tekening kunnen geen rechten worden ontleend.



Klant	Era Contour B.V.	Project	KJ Den Haag te Den Haag	Datum	3-10-2024
Referentie	45037407	BouwNr	-	Schaal	-
Bonnummer	Bnr. 030-10.P.07	Leveradres	Hoek PleinOpstelling Bnr. 030-10.P.07	Versie	RTH 031024
Tekening	Rendering 1	Verkoper	-	Formaat	A4L

Bouwkundige zaken op deze tekening zijn schetsmatig weergegeven. In werkelijkheid kunnen hierop afwijkingen voorkomen. Aan deze tekening kunnen geen rechten worden ontleend.