



Adres Koningin Julianaplein 9-151
2595 AA DEN HAAG
Project 304343 (JPE) - KJ Den Haag
Bouwnummer 065-16.P.03
Datum tekening 07-02-2025

Opdrachtbevestiging

1. Bouwkundig

Optienr.	Omschrijving + Memo	Ruimte	Datum	Aantal
1.3.20	Standaard binnendeuren, -kozijnen en deurbeslag Alle binnendeuren, -kozijnen en het deurbeslag (garnituur) worden standaard uitgevoerd.		Definitief 07-02-2025	1

3. Verwarming en ventilatie




Optienr.	Omschrijving + Memo	Ruimte	Datum	Aantal
3.3.02	Lus vloerverwarming in het toilet In de afwerkvloer van het toilet wordt een lus van de vloerverwarming aangebracht. Deze zorgt ervoor dat de vloer verwarmd wordt. Deze vloerverwarming loopt mee op de vloerverwarming van de hal en kan dus niet aparte bediend worden.	Appartement Toilet	Definitief 07-02-2025	1
3.3.03	Vloerverwarming als bijverwarming in de badkamer In de dekvloer van de badkamer (met uitzondering van de douchehoek en onder een eventueel optioneel ligbad) wordt vloerverwarming als bijverwarming aangebracht. Deze is enkel bedoeld om de koude uit de vloer te halen. Er wordt géén aparte bediening voor deze vloerverwarming aangebracht. Deze wordt aangesloten op de thermostaat in de woonkamer en loopt dus mee met de warmtevraag van de woonkamer. Deze vloerverwarming kan niet koelen.	Appartement Badkamer	Definitief 07-02-2025	1

5. Sanitair en tegelwerk

Optienr.	Omschrijving + Memo	Ruimte	Datum	Aantal
5.0.01.065	Standaard sanitair en tegelwerk Het sanitair in de toilet en badkamer wordt aangebracht conform de technische omschrijving. Tegelwerk: Wandtegel: wit glans Vloertegel: grijs (DAK62838)		Definitief 07-02-2025	1

6. Keuken

Optienr.	Omschrijving + Memo	Ruimte	Datum	Aantal
6.1.00	Standaard keuken installatiepunten De keukeninstallatiepunten worden conform de 0-tekening van next125/Bruynzeel Woonkamer/keuken keukens uitgevoerd. <i>Memo: Keukeninstallatie nul-tekening datum: 14-01-2025.</i> <i>Bijlage: 065-16P03 Keukeninstallatie tekening 250114</i>	Appartement	Definitief 07-02-2025	1

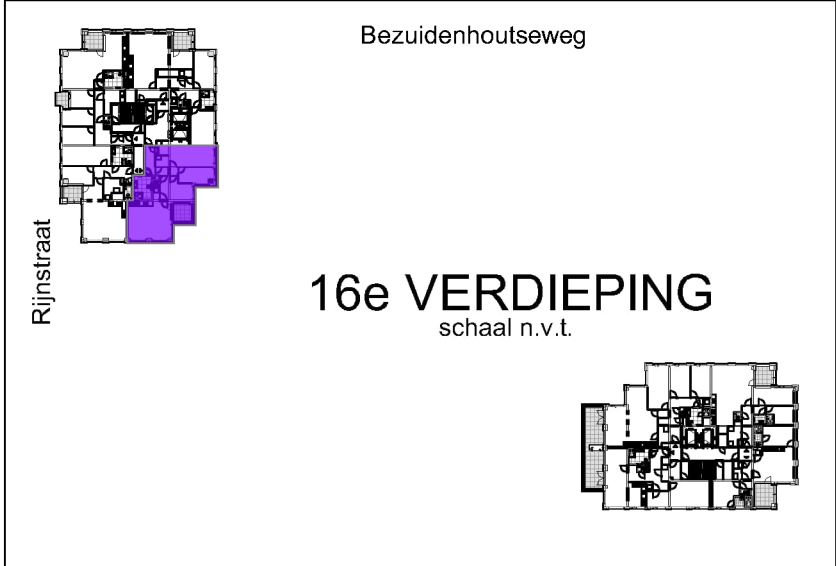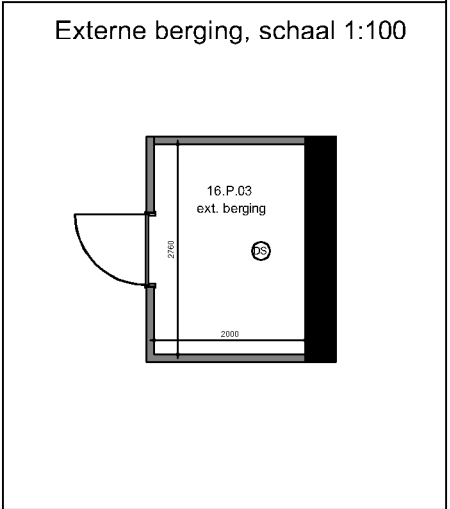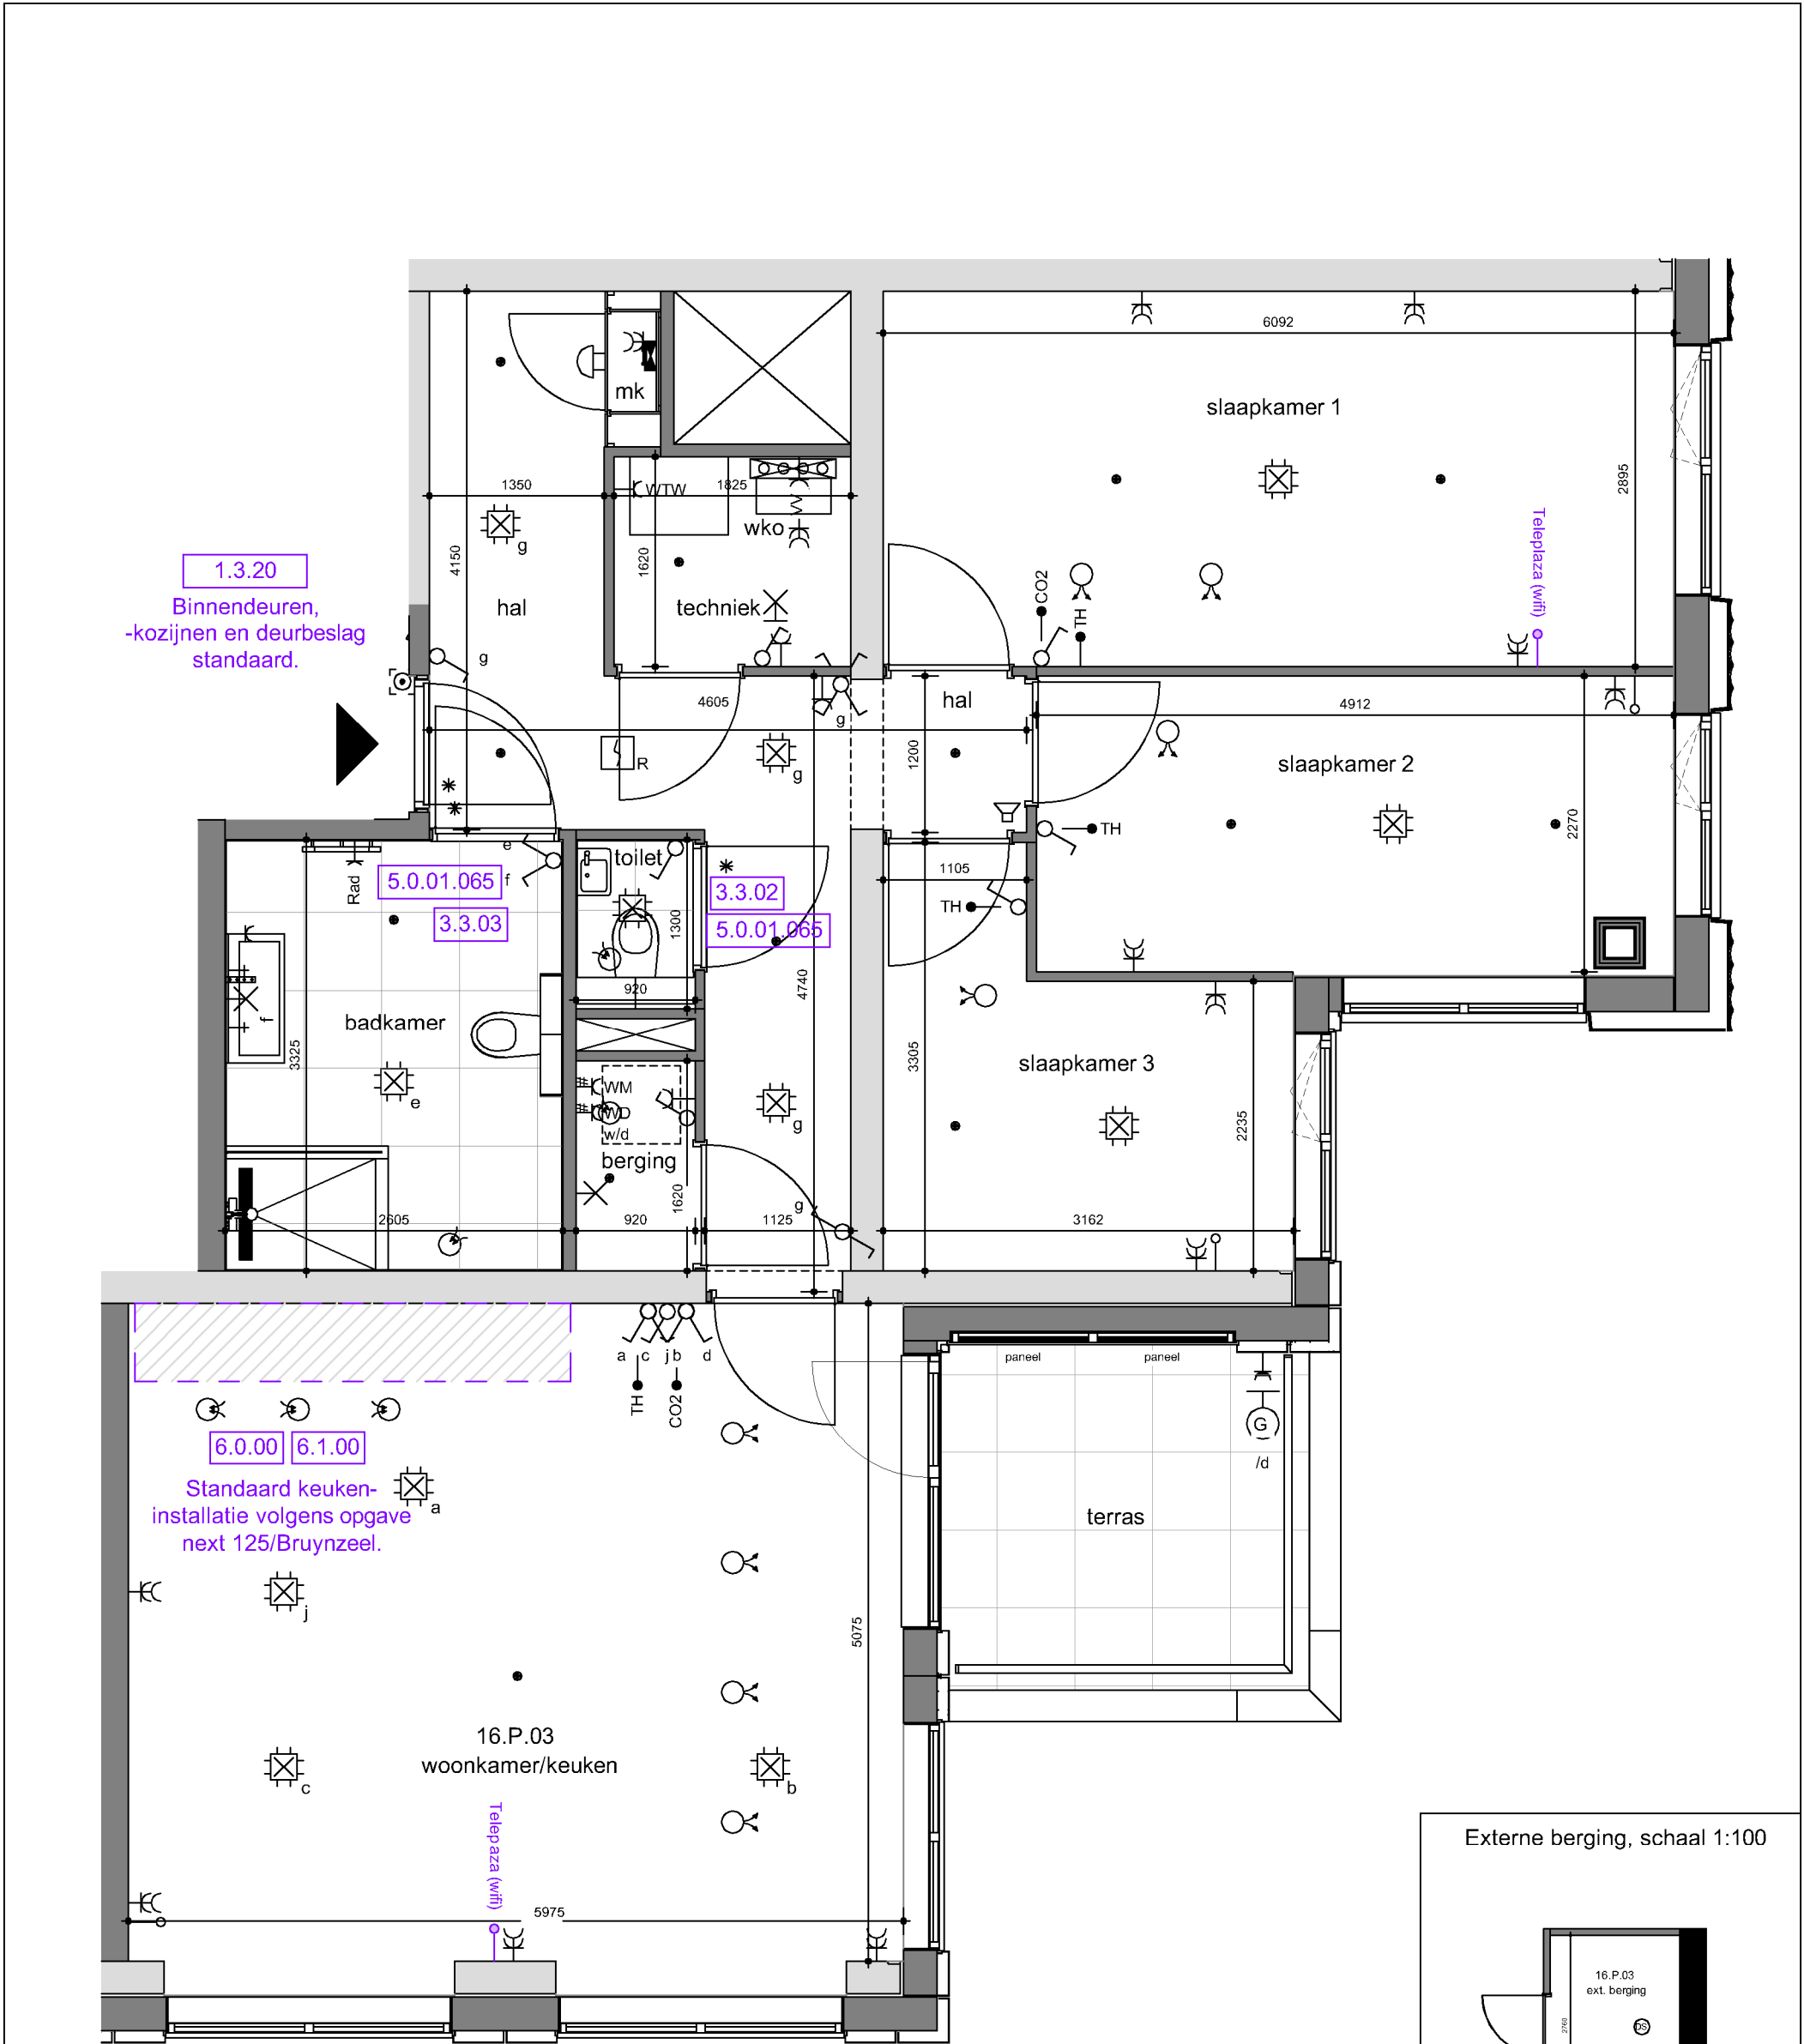

Opmerkingen:


- De aangegeven maatvoering is indicatief en in mm. De exacte maatvoering wordt bepaald in het werk.
- Definitieve posities van ventilatiepunten, lichtpunten/centraaldozen, rookmelders, sprinklers en andere installatiepunten zijn nader te bepalen en daardoor indicatief.
- Alle opties zijn onder voorbehoud. Na de sluitingsdatum vindt de (installatie-)technische controle plaats. Dit kan tot gevolg hebben dat een optie niet mogelijk is. Ultraard informeren we je hierover.

KJ DEN HAAG Project: **304343 - KJ Den Haag**

jp van eesteren | TBI Bnr: **065-16.P.03**


Onderwerp: **OPTIEPLATTEGROND** Schaal: 1:50 Formaat: A3

Datum tekening: 07-02-2025 Getekend: SQ Tekeningnummer: -

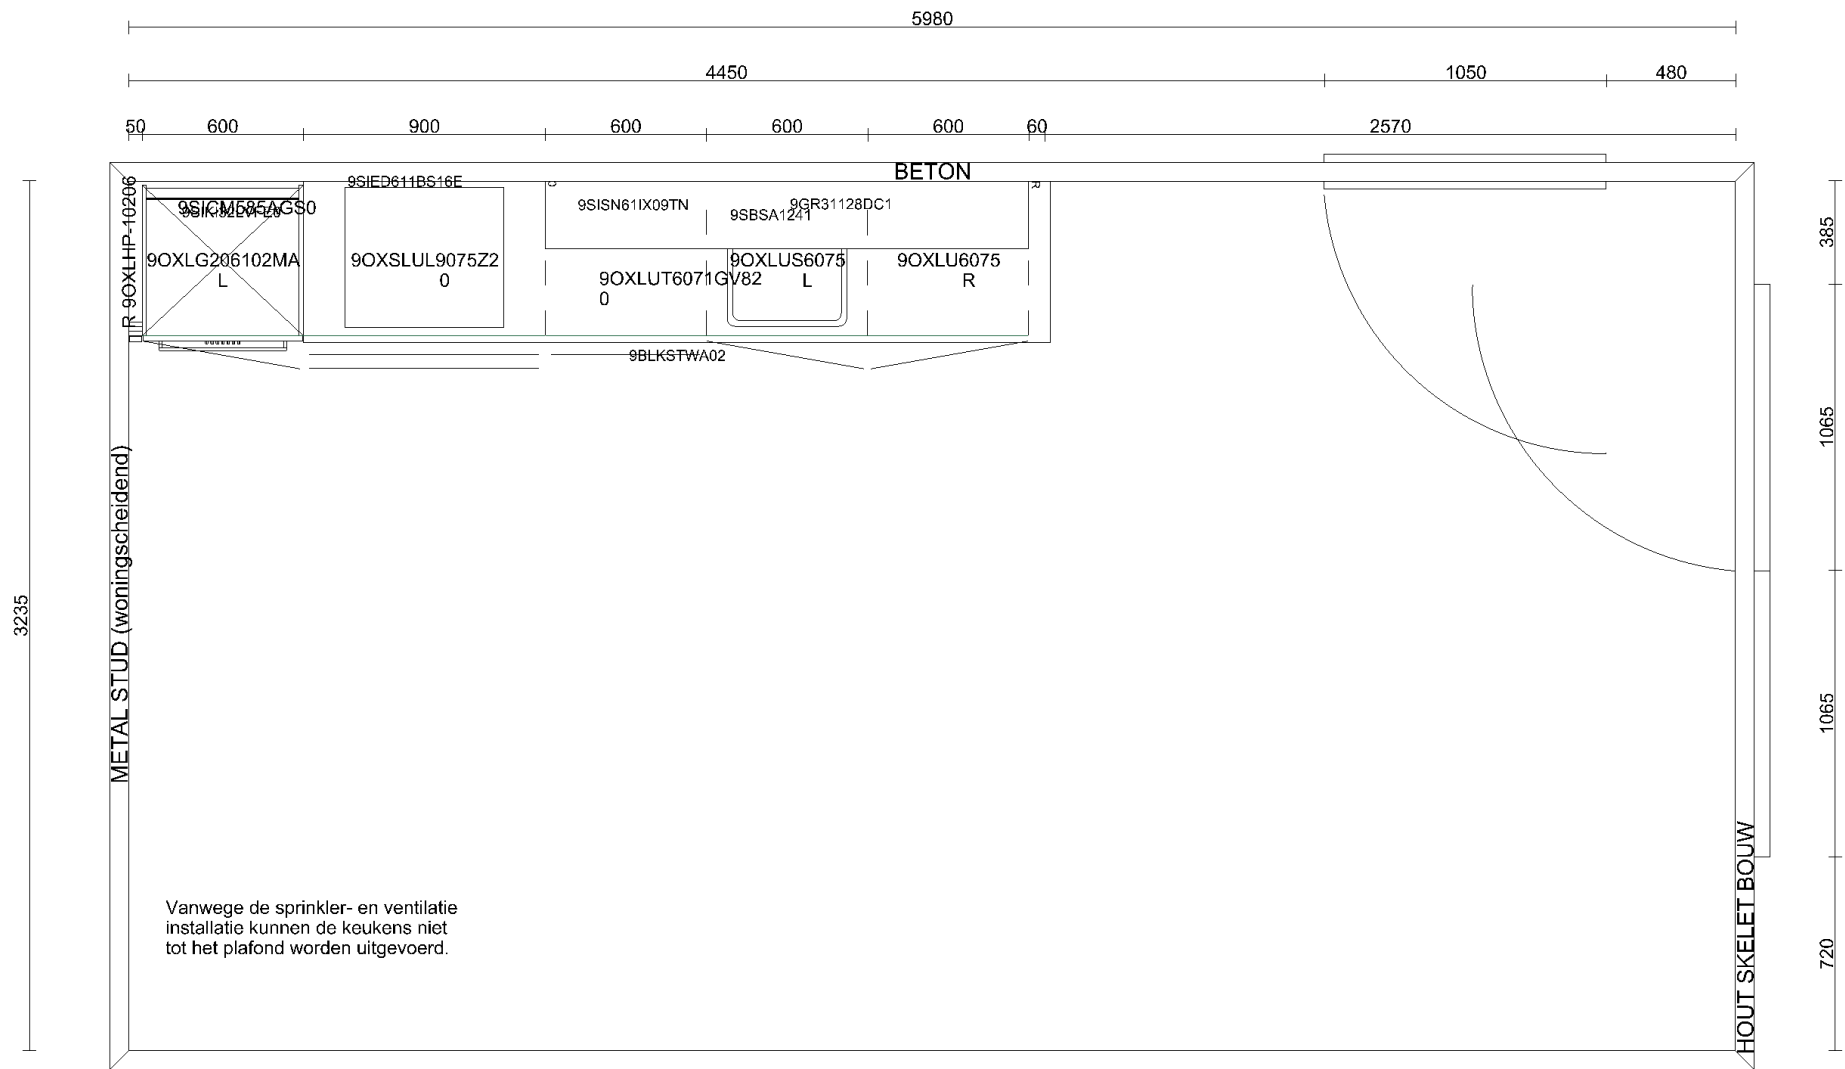

Klant	J.P. van Eesteren BV	Project	KJ Den Haag III te Den Haag	Datum	14-1-2025
Referentie		BouwNr	-	Schaal	-
Bonnummer	45041990.01.55	Leveradres	Opstelling Bnr. 065-16.P.03 / Recht Lange Poten	Versie	RTH 140125
Tekening	Bovenaanzicht	Verkoper	Jill Damwijk	Formaat	A4L

Bouwkundige zaken op deze tekening zijn schetsmatig weergegeven. In werkelijkheid kunnen hierop afwijkingen voorkomen. Aan deze tekening kunnen geen rechten worden ontleend.

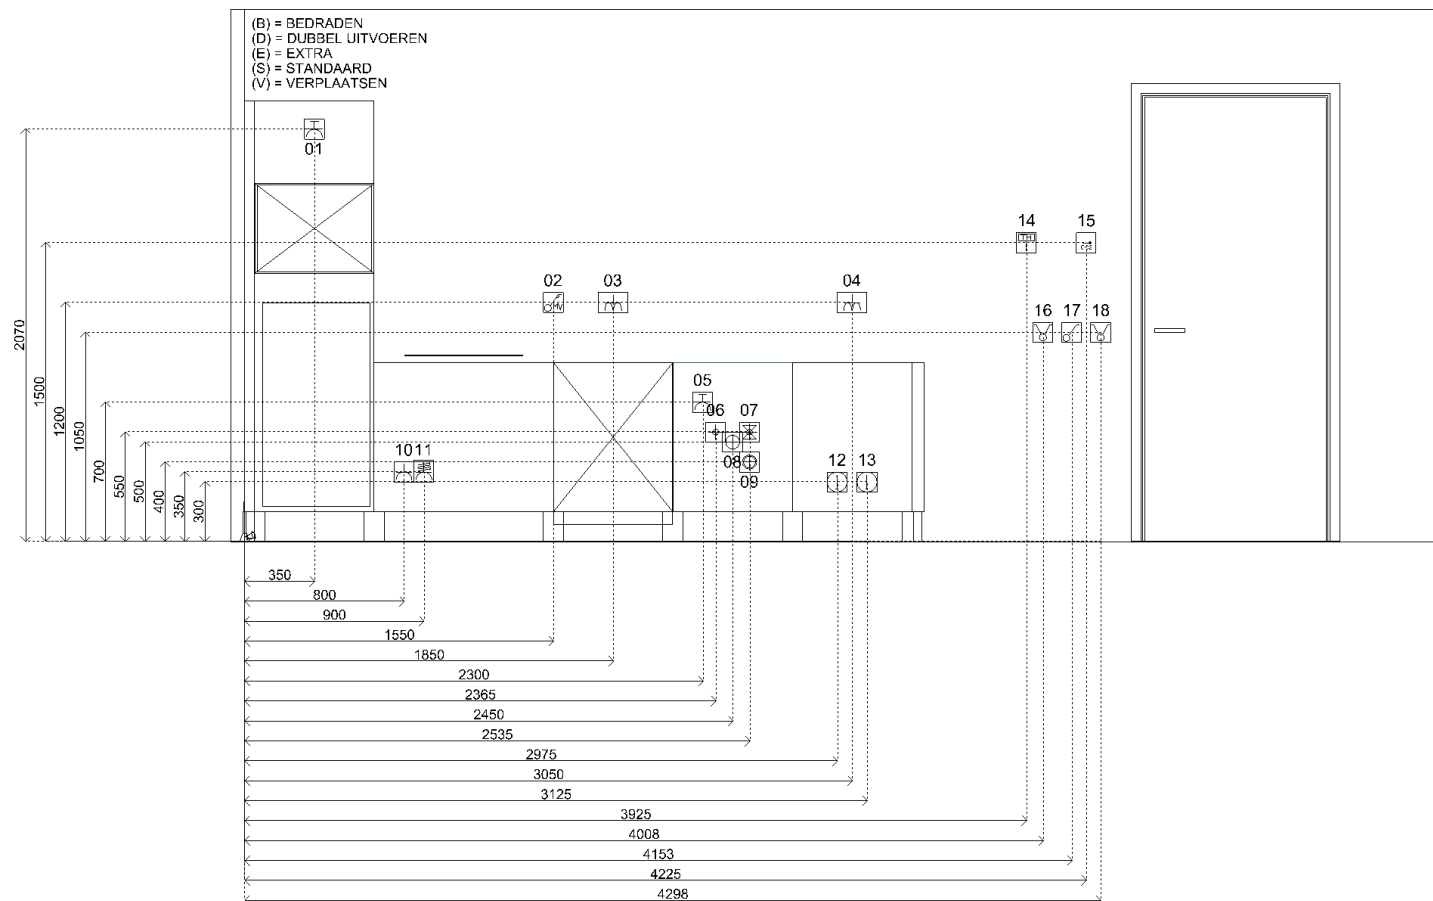

Sym	Detail
01	(S) E-WCD+ra (grp) t.b.v. (combi)oven á 3,6 kW
02	(S) Schakelaar MV
03	(S) D-WCD+ra horizontaal. t.b.v. huishoudelijk gebruik
04	(S) D-WCD+ra horizontaal. t.b.v. huishoudelijk gebruik
05	(S) E-WCD+ra (grp) t.b.v. vaatwasser á 2,2 kW
06	(S) Warmwaterleiding inclusief hoekstopkraan met filter
07	(S) Koudwaterleiding inclusief hoekstopkraan met filter
08	(S) Afvoer 40mm opbouw vanuit vloer t.b.v. spoelbak en vaatwasser
09	(S) Combikraan (kw) met beluchter en terugslagklep t.b.v. vaatwasser
10	(S) E-WCD+ra t.b.v. koelkast
11	(S) 2 fasen perilex t.b.v. inductie kookplaat á 7,4 kW
12	(S) Loze leiding
13	(S) Loze leiding
14	(S) Thermostaat
15	(S) CO2 sensor
16	(S) Enkelpolige schakelaar
17	(S) Enkelpolige schakelaar
18	(S) Enkelpolige schakelaar
19	(S) D-WCD+ra verticaal t.b.v. algemeen gebruik




Klant J.P. van Eesteren BV
Referentie
Bonnummer 45041990.01.55
Tekening Installatietekening wand 1

Project KJ Den Haag III te Den Haag
BouwNr -
Leveradres Opstelling Bnr. 065-16.P.03 / Recht Lange Poten
Verkoper Jill Damwijk

Datum 14-1-2025
Schaal -
Versie RTH 140125
Formaat A4L

Bouwkundige zaken op deze tekening zijn schetsmatig weergegeven. In werkelijkheid kunnen hierop afwijkingen voorkomen. Aan deze tekening kunnen geen rechten worden ontleend.

(B) = BEDRADEN
(D) = DUBBEL UITVOEREN
(E) = EXTRA
(S) = STANDAARD
(V) = VERPLAATSEN

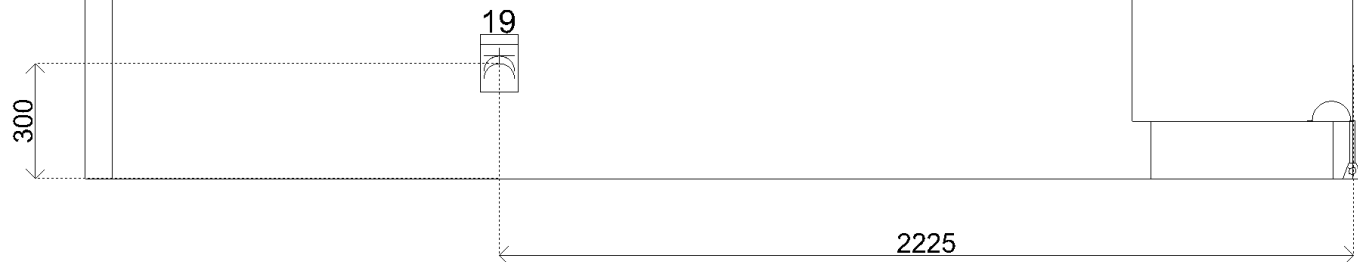

Sym	Detail
01	(S) E-WCD+ra (grp) t.b.v. (combi)oven á 3,6 kW
02	(S) Schakelaar MV
03	(S) D-WCD+ra horizontaal. t.b.v. huishoudelijk gebruik
04	(S) D-WCD+ra horizontaal. t.b.v. huishoudelijk gebruik
05	(S) E-WCD+ra (grp) t.b.v. vaatwasser á 2,2 kW
06	(S) Warmwaterleiding inclusief hoekstopkraan met filter
07	(S) Koudwaterleiding inclusief hoekstopkraan met filter
08	(S) Afvoer 40mm opbouw vanuit vloer t.b.v. spoelbak en vaatwasser
09	(S) Combikraan (kw) met beluchter en terugslagklep t.b.v. vaatwasser
10	(S) E-WCD+ra t.b.v. koelkast
11	(S) 2 fasen perilex t.b.v. inductie kookplaat á 7,4 kW
12	(S) Loze leiding
13	(S) Loze leiding
14	(S) Thermostaat
15	(S) CO2 sensor
16	(S) Enkelpolige schakelaar
17	(S) Enkelpolige schakelaar
18	(S) Enkelpolige schakelaar
19	(S) D-WCD+ra verticaal t.b.v. algemeen gebruik



Klant	J.P. van Eesteren BV	Project	KJ Den Haag III te Den Haag	Datum	14-1-2025
Referentie		BouwNr	-	Schaal	-
Bonnummer	45041990.01.55	Leveradres	Opstelling Bnr. 065-16.P.03 / Recht Lange Poten	Versie	RTH 140125
Tekening	Installatietekening wand 4	Verkoper	Jill Damwijk	Formaat	A4L

Bouwkundige zaken op deze tekening zijn schetsmatig weergegeven. In werkelijkheid kunnen hierop afwijkingen voorkomen. Aan deze tekening kunnen geen rechten worden ontleend.



Klant	J.P. van Eesteren BV	Project	KJ Den Haag III te Den Haag	Datum	14-1-2025
Referentie		BouwNr	-	Schaal	-
Bonnummer	45041990.01.55	Leveradres	Opstelling Bnr. 065-16.P.03 / Recht Lange Poten	Versie	RTH 140125
Tekening	Rendering 1	Verkoper	Jill Damwijk	Formaat	A4L

Bouwkundige zaken op deze tekening zijn schetsmatig weergegeven. In werkelijkheid kunnen hierop afwijkingen voorkomen. Aan deze tekening kunnen geen rechten worden ontleend.