



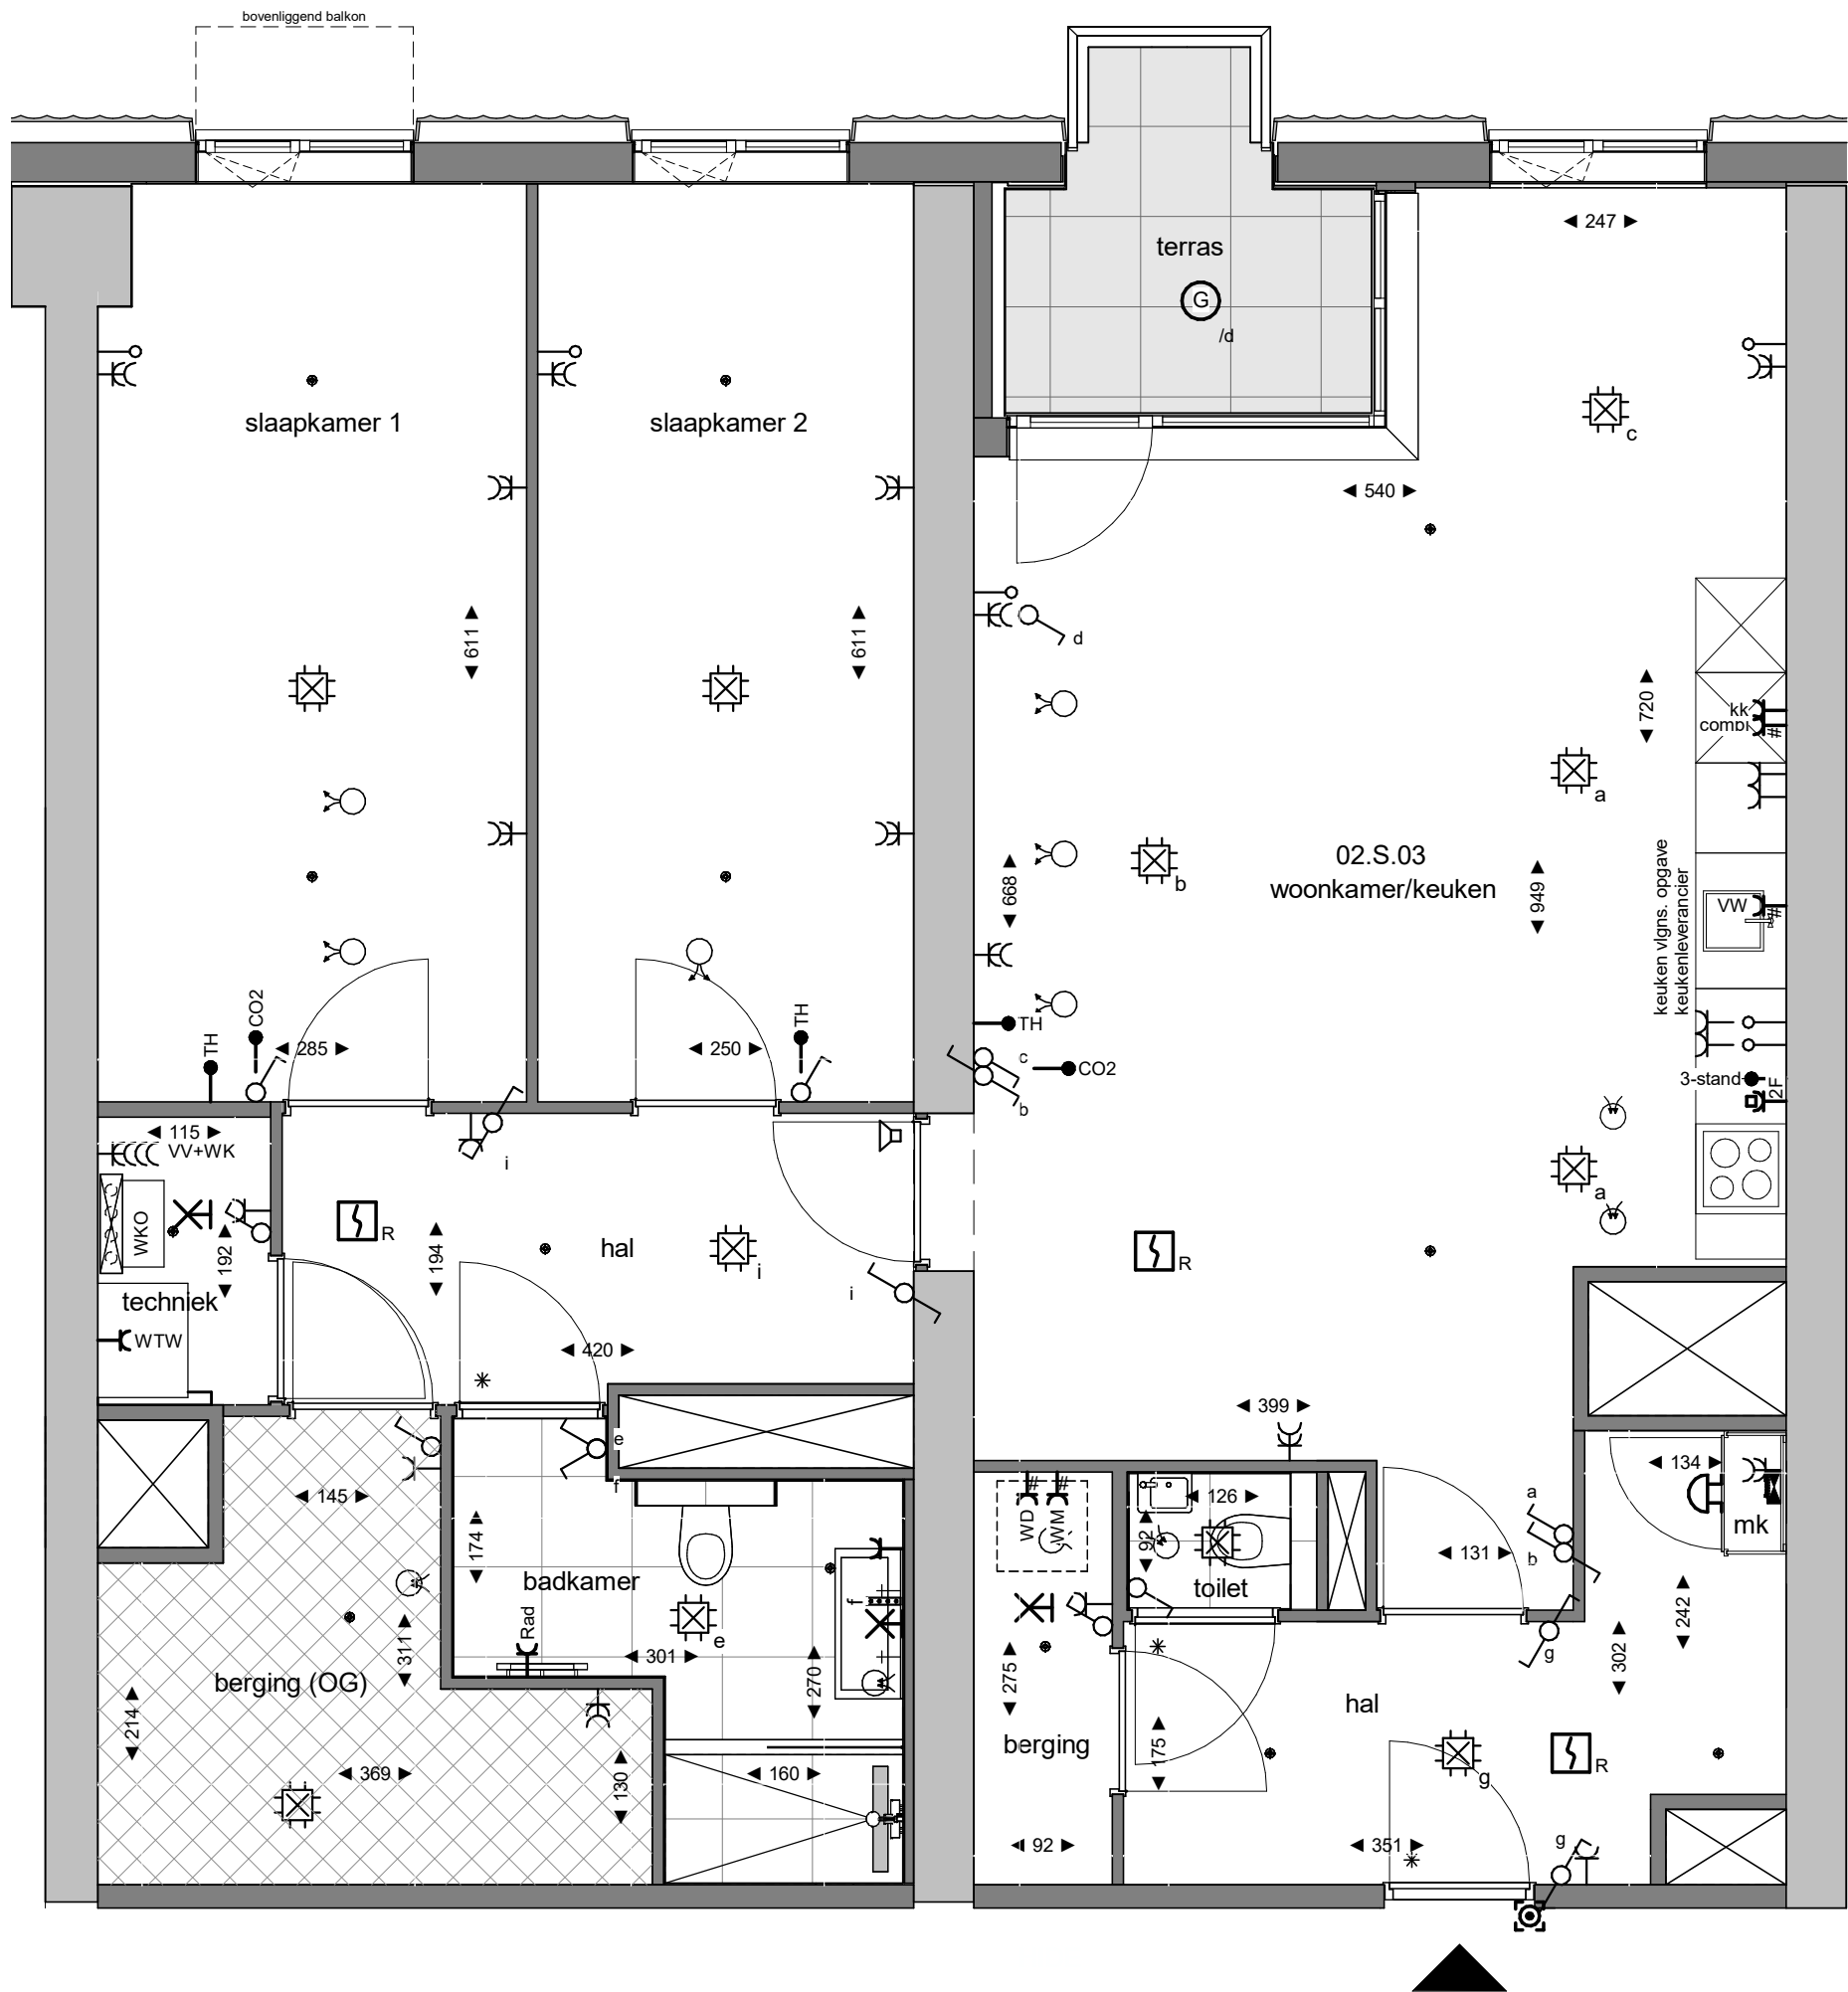

plattegrond
1 : 50
2e verdieping

= ruimte gerekend als OG (overige gebruiksfunctie)

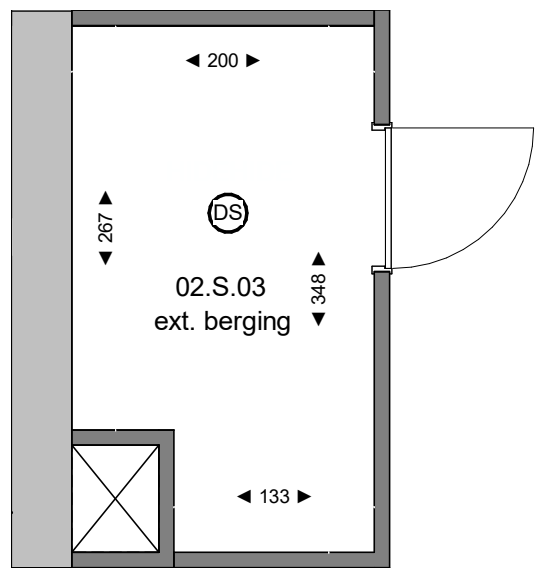

plattegrond berging
1 : 50
2e verdieping

enkele schakelaar

wisselschakelaar

serieschakelaar

kruisschakelaar

wandlichtpunt

plafondlichtpunt

wandarmatuur

plafondarmatuur (DS is met geïntegreerde sensor)

beldrukker

schel

ontruimingsluidspreker tegen plafond

bedraad aansluitpunt 230V

bedraad aansluitpunt

loze leiding

rookmelder

meterkast

3-standen schakelaar

wandcontactdoos enkel

wandcontactdoos dubbel horizontaal

wandcontactdoos dubbel verticaal

wandcontactdoos enkel waterdicht

wandcontactdoos in vloer

perilex wandcontactdoos (2-fase)

aparte groep

centraal aardpunt (onder wastafel)

Zijn er meerdere schakelaars en/of lichtpunten in een ruimte aanwezig, geeft de letter bij de schakelaar aan welk lichtpunt je ermee bediend. Is er in een ruimte één schakelaar en één of meerdere lichtpunten aanwezig, is er geen letter aangegeven.

Coderingen			
2F	perilex WCD 2-fase aangesloten	RAD	radiator
KK	koelkast	VW	vaatwasser
COMBI	combi magnetron/oven	WD	wasdroger
WTW	warmte terugwinunit	WM	wasmachine
VV	vloerverwarmingsverdeler	TH	thermostaat
VLD	vrijloopdranger	CO2	CO2 voorziening

douche dorpel

metalen kolom, in beton

metalen ligger/kolom, v.v. brandwerende bekleding

verlaging onder plafond circa 260cm + vloer

binnenwand, metalstud

betonwand

sparing in betonwand

vloer betegelwerk

schacht

verlaagd plafond/koof circa 240cm + vloer

warmte koude verdeelset

mk

plantenbak

WTW

WTW - ventilatieunit

woningentree

deur = dorpel
ZW = verzwaarde deur t.b.v. geluidseisen

paneel

dicht paneel

radiator

terras met vlinderplanken

terras met betontegels

Rijnstraat

Bezuidenhoutseweg

bouwnummer	Koningin Julianaplein	woningtype	verdieping
02.S.03	huisnummer: 58-005	E-A.03	2

Project	KJ Den Haag	Schaal	1:50
Opdrachtgever	JP van Eesteren	Formaat	A1
Projectarchitect	POWERHOUSE COMPANY	Datum	04-12-2024
		Bladnummer	B9-9-005