Renvooi Gevel

= beglazing met folie

= paneel

Gevel 2.2

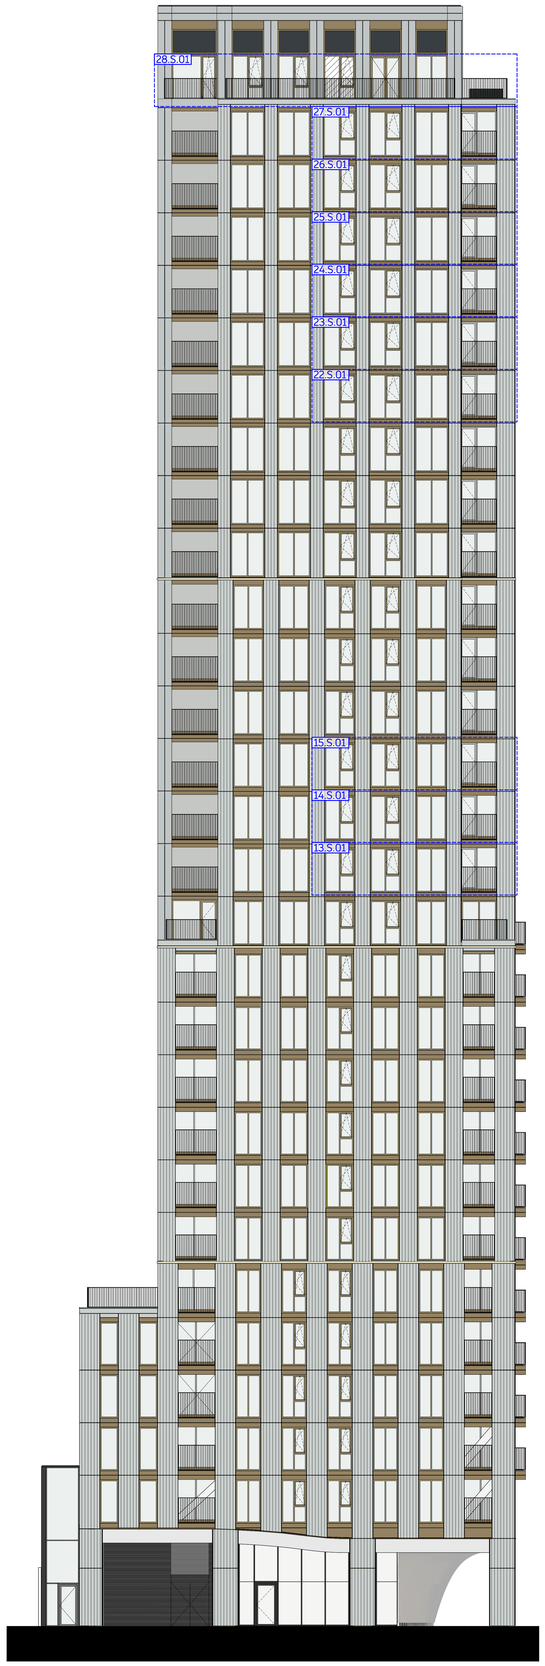

Gevel 4.1

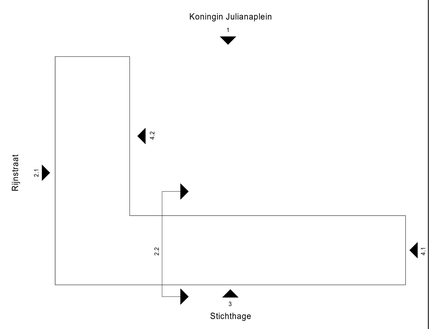

geveloverzicht **aanzicht**

Project	KJ - Den Haag	Schaal	1:100
		Formaat	A1
Opdrachtgever	JP van Eesteren	Datum	23-05-2024
Projectarchitect	POWERHOUSE COMPANY	Bladnummer	B9-202

- definitief -

KJ | DEN HAAG