


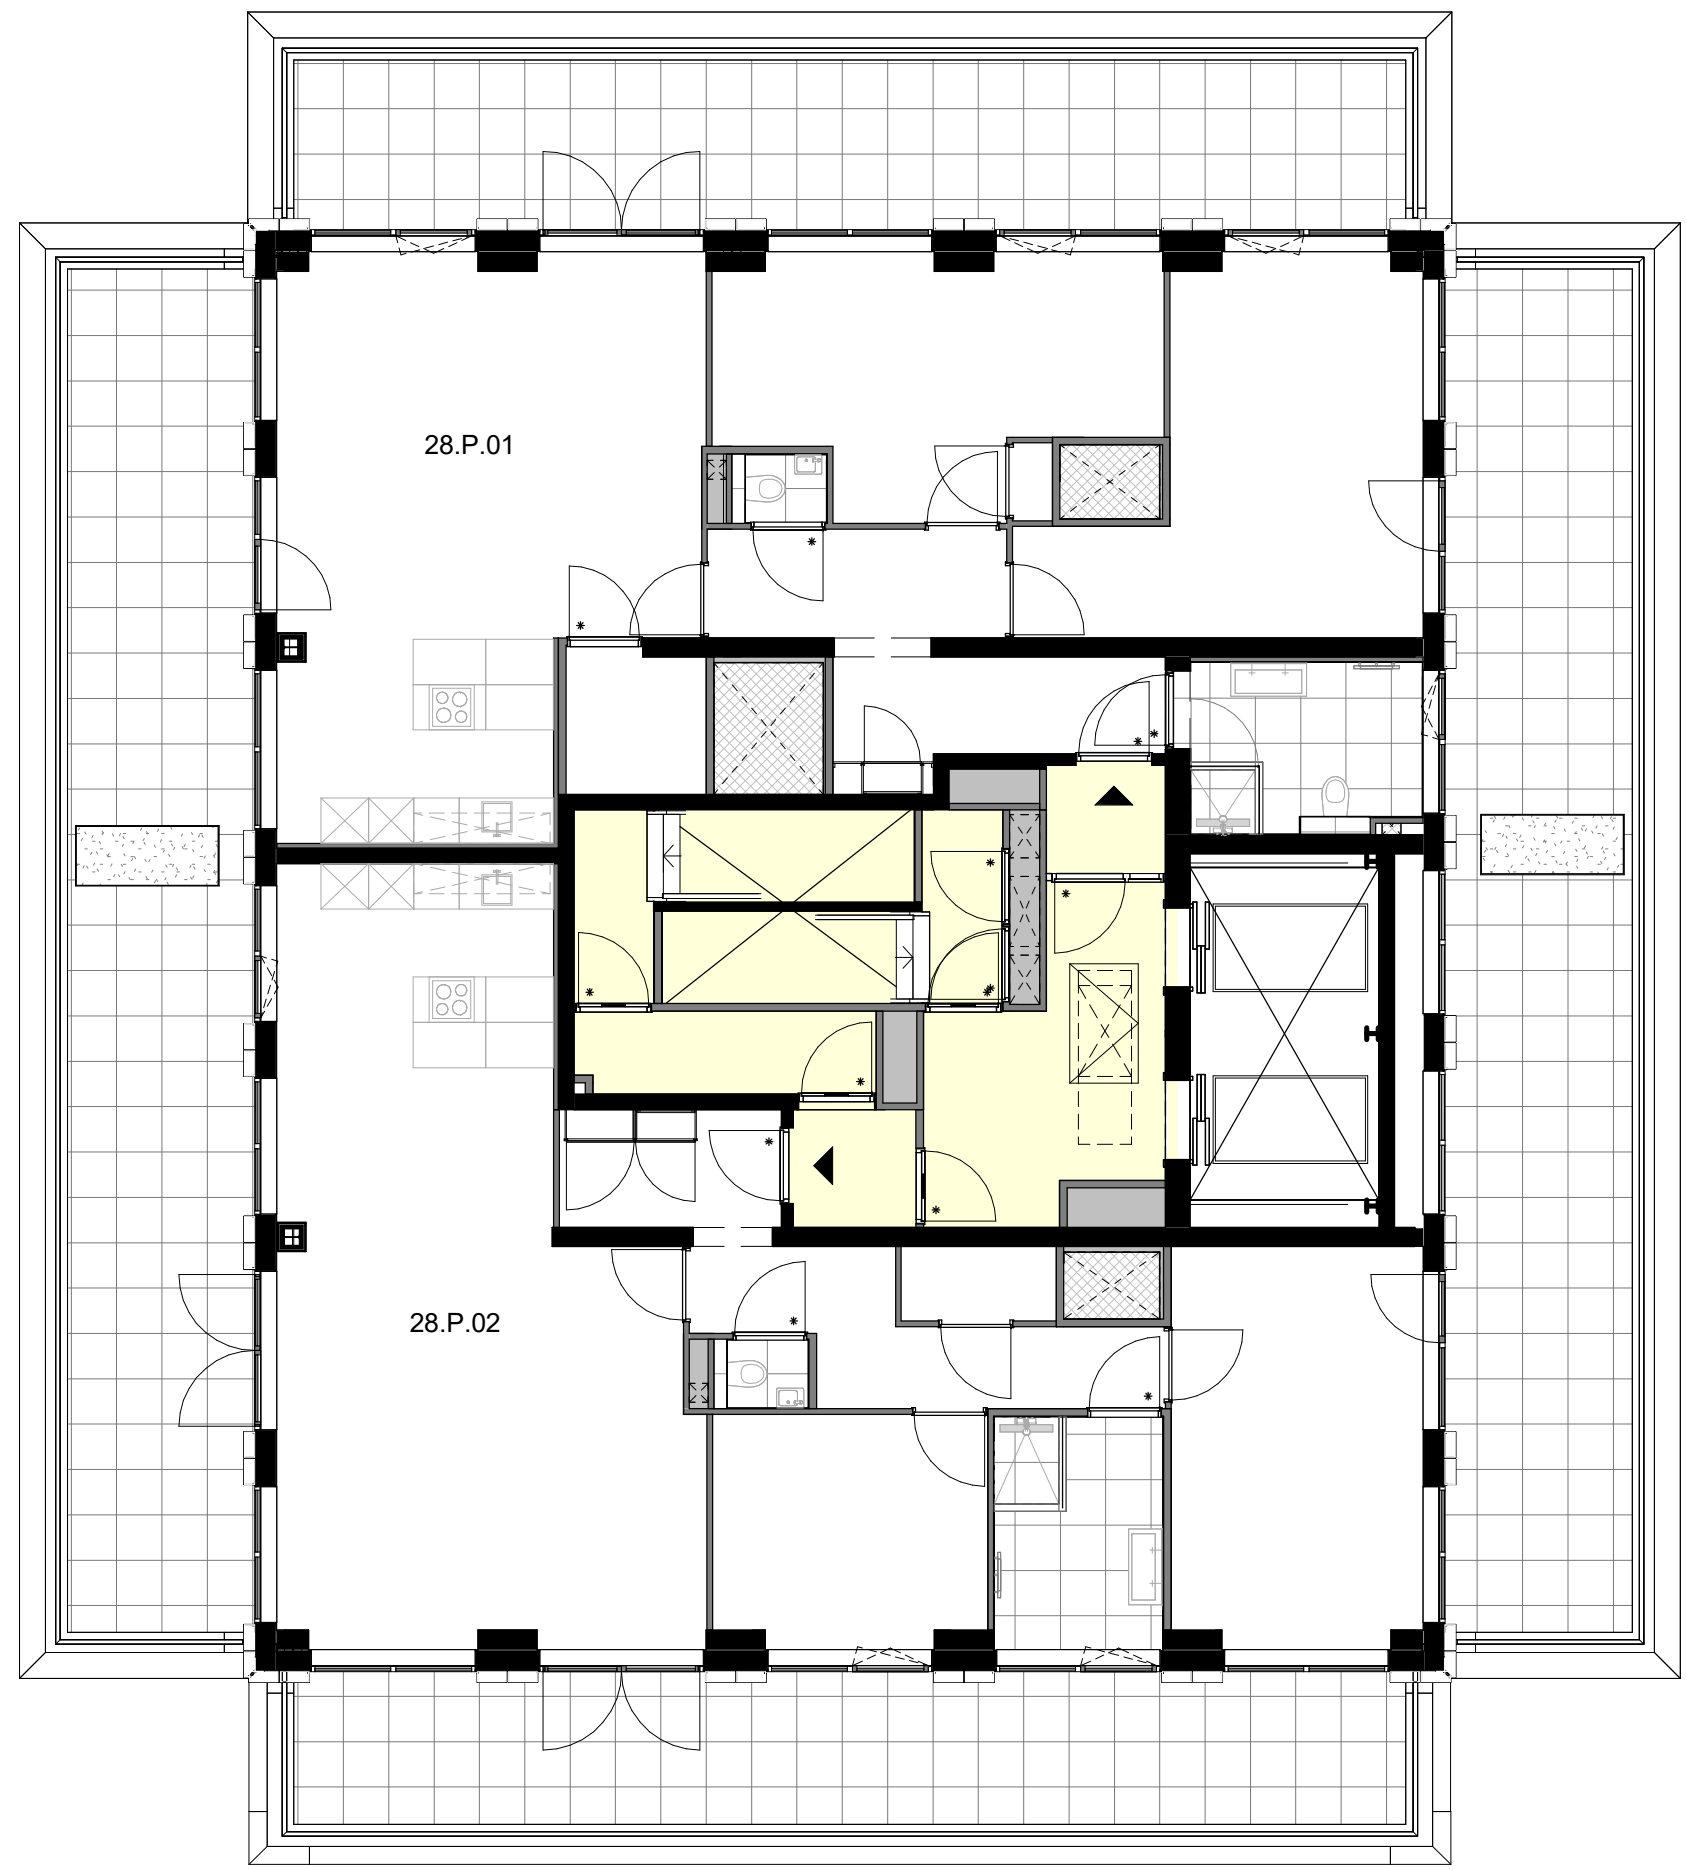

Renvooi bouwkundig

kolom

metalen ligger/kolom, v.v.
brandwerende bekleding

verlaging onder vloer

binnenwand

betonwand


sparing in betonwand

schacht

deur

gemeenschappelijke
verkeersruimte

gemeenschappelijke
voorzieningen

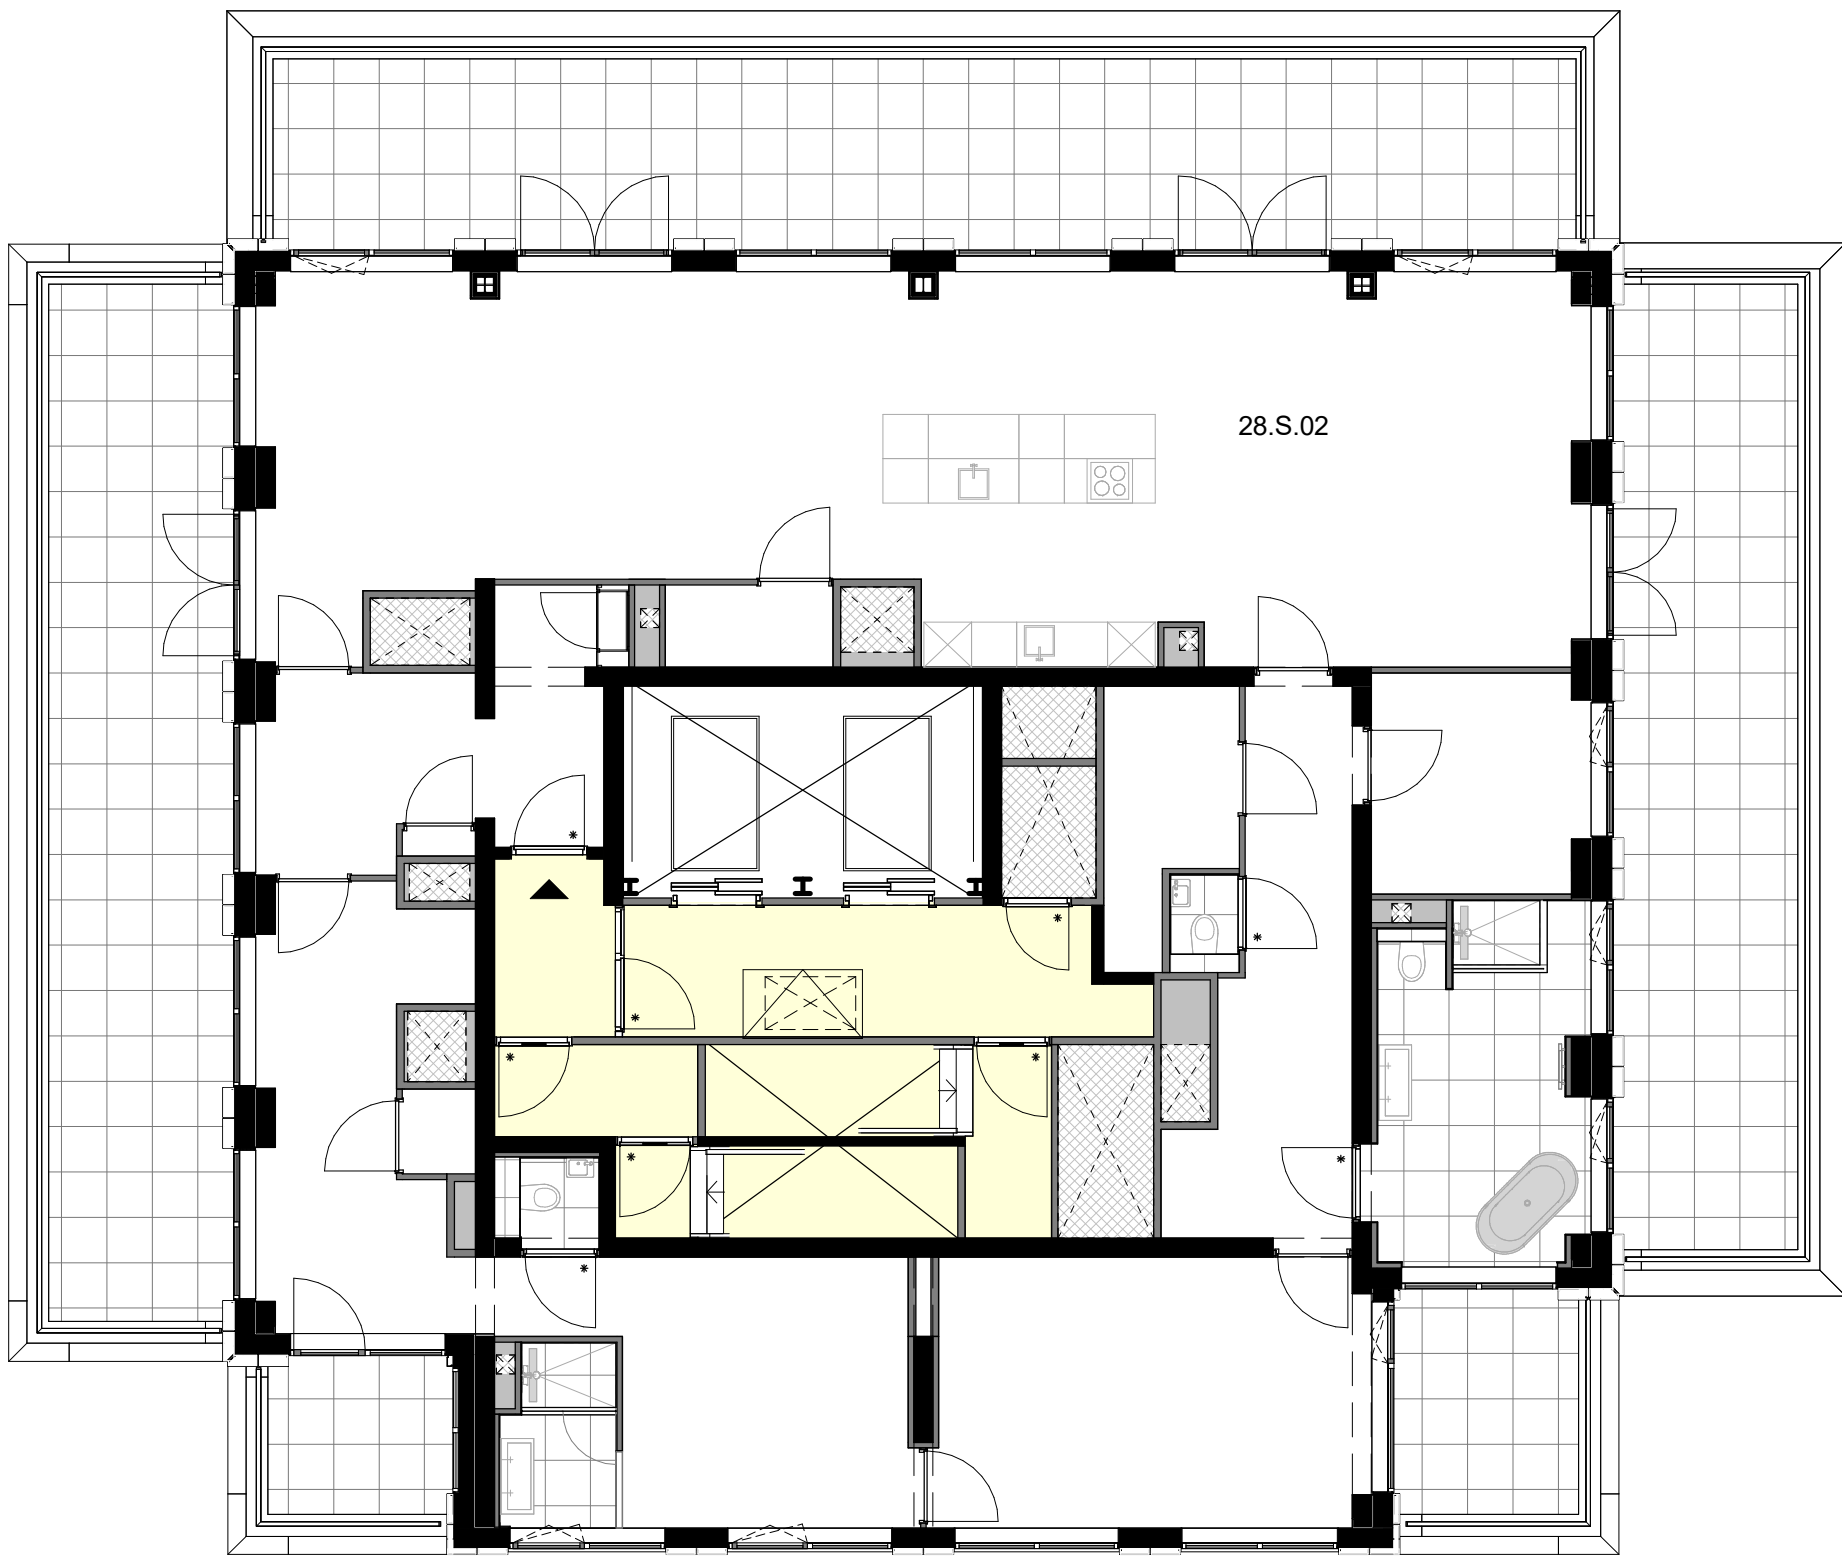

overzichtsplattegrond

verdieping
28

Project	KJ Den Haag	Schaal	1:100
Opdrachtgever	J.P. van Eesteren	Formaat	A0+
Projectarchitect	POWERHOUSE COMPANY	Datum	10-10-2024
		Bladnummer	B9-128

- definitief -

KJ

I DEN HAAG