



Adres Koningin Julianaplein 9-148
2595 AA DEN HAAG
Project 304343 (JPE) - KJ Den Haag
Bouwnummer 066-16.P.04
Datum tekening 07-02-2025

Opdrachtbevestiging

1. Bouwkundig

Optienr.	Omschrijving + Memo	Ruimte	Datum	Aantal
1.3.20	Standaard binnendeuren, -kozijnen en deurbeslag Alle binnendeuren, -kozijnen en het deurbeslag (garnituur) worden standaard uitgevoerd.		Definitief 07-02-2025	1

3. Verwarming en ventilatie


Optienr.	Omschrijving + Memo	Ruimte	Datum	Aantal
3.3.02	Lus vloerverwarming in het toilet In de afwerkvloer van het toilet wordt een lus van de vloerverwarming aangebracht. Deze zorgt ervoor dat de vloer verwarmd wordt. Deze vloerverwarming loopt mee op de vloerverwarming van de hal en kan dus niet aparte bediend worden.	Appartement Toilet	Definitief 07-02-2025	1
3.3.03	Vloerverwarming als bijverwarming in de badkamer In de dekvloer van de badkamer (met uitzondering van de douchehoek en onder een eventueel optioneel ligbad) wordt vloerverwarming als bijverwarming aangebracht. Deze is enkel bedoeld om de koude uit de vloer te halen. Er wordt géén aparte bediening voor deze vloerverwarming aangebracht. Deze wordt aangesloten op de thermostaat in de woonkamer en loopt dus mee met de warmtevraag van de woonkamer. Deze vloerverwarming kan niet koelen.	Appartement Badkamer	Definitief 07-02-2025	1


5. Sanitair en tegelwerk

Optienr.	Omschrijving + Memo	Ruimte	Datum	Aantal
5.0.01.066	Standaard sanitair en tegelwerk Het sanitair in de toilet en badkamer wordt aangebracht conform de technische omschrijving. Tegelwerk: Wandtegel: wit mat. Vloertegel: donkergrijs (DAK62839).		Definitief 07-02-2025	1

6. Keuken


Optienr.	Omschrijving + Memo	Ruimte	Datum	Aantal
6.1.00	Standaard keuken installatiepunten De keukeninstallatiepunten worden conform de 0-tekening van next125/Bruynzeel Woonkamer/keuken keukens uitgevoerd. <i>Memo: Keukeninstallatie nul-tekening datum: 14-01-2025.</i> <i>Bijlage: 066-16P04 Keukeninstallatie tekening 250114</i>	Appartement	Definitief 07-02-2025	1

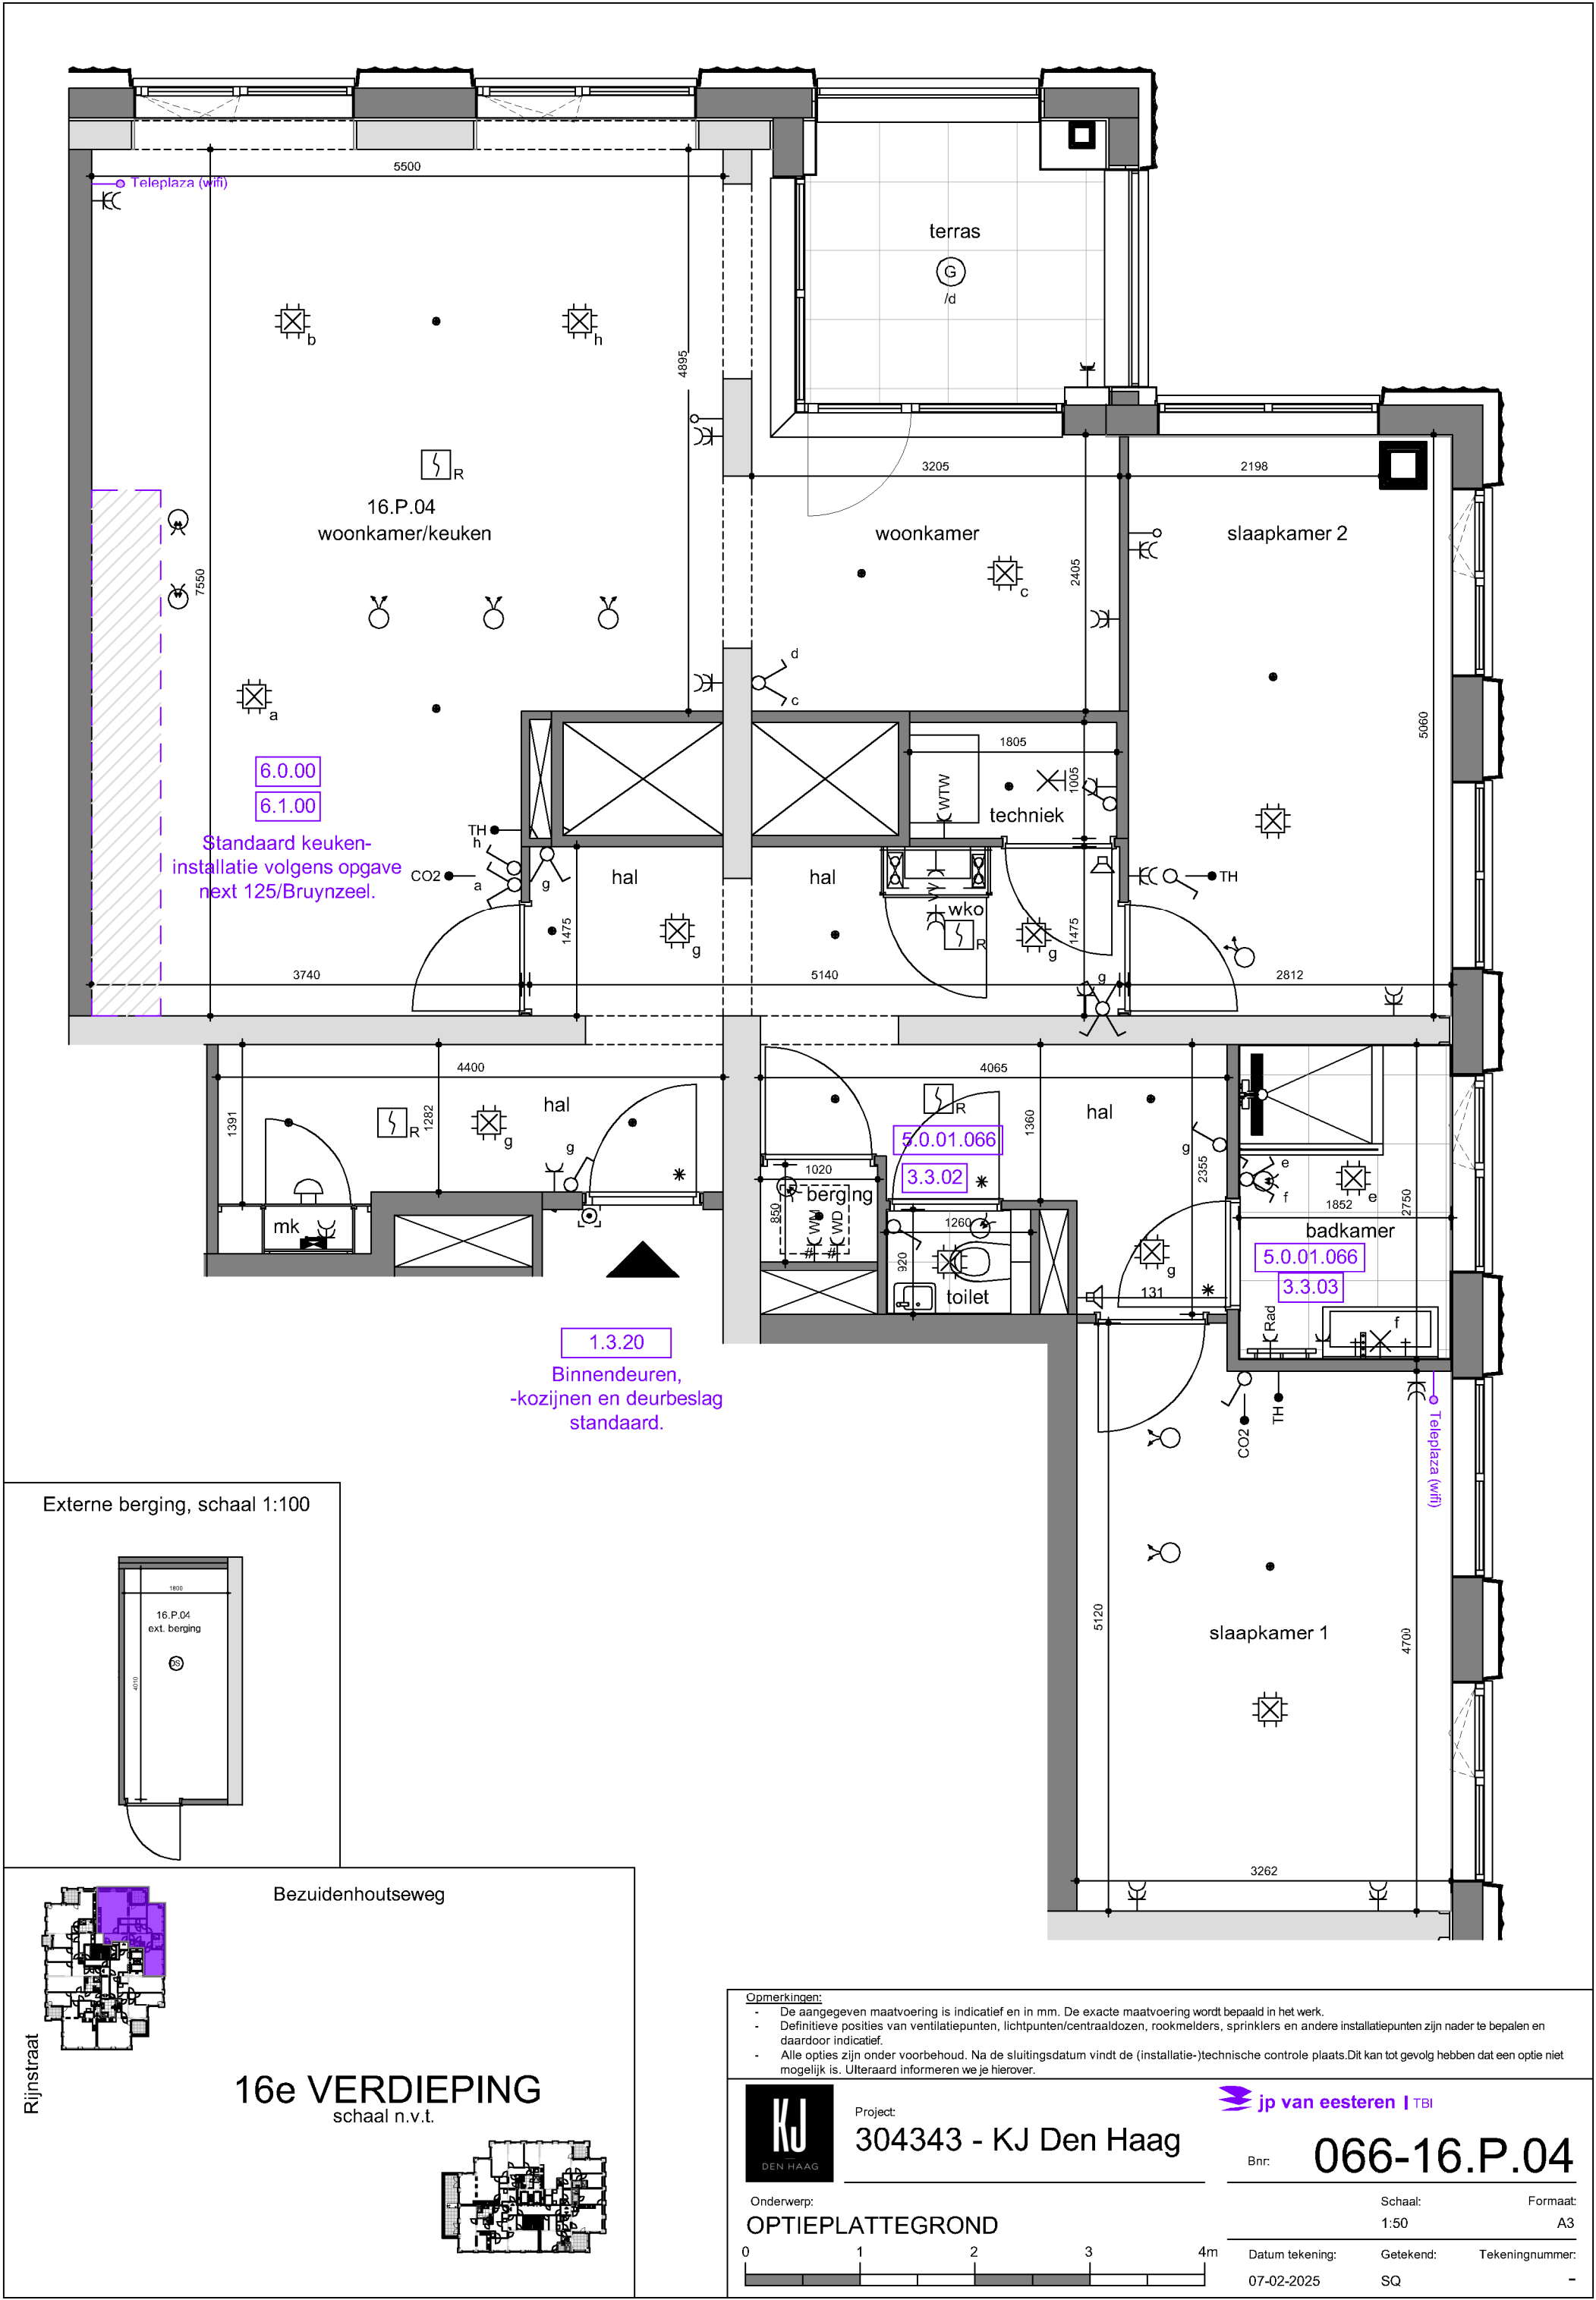

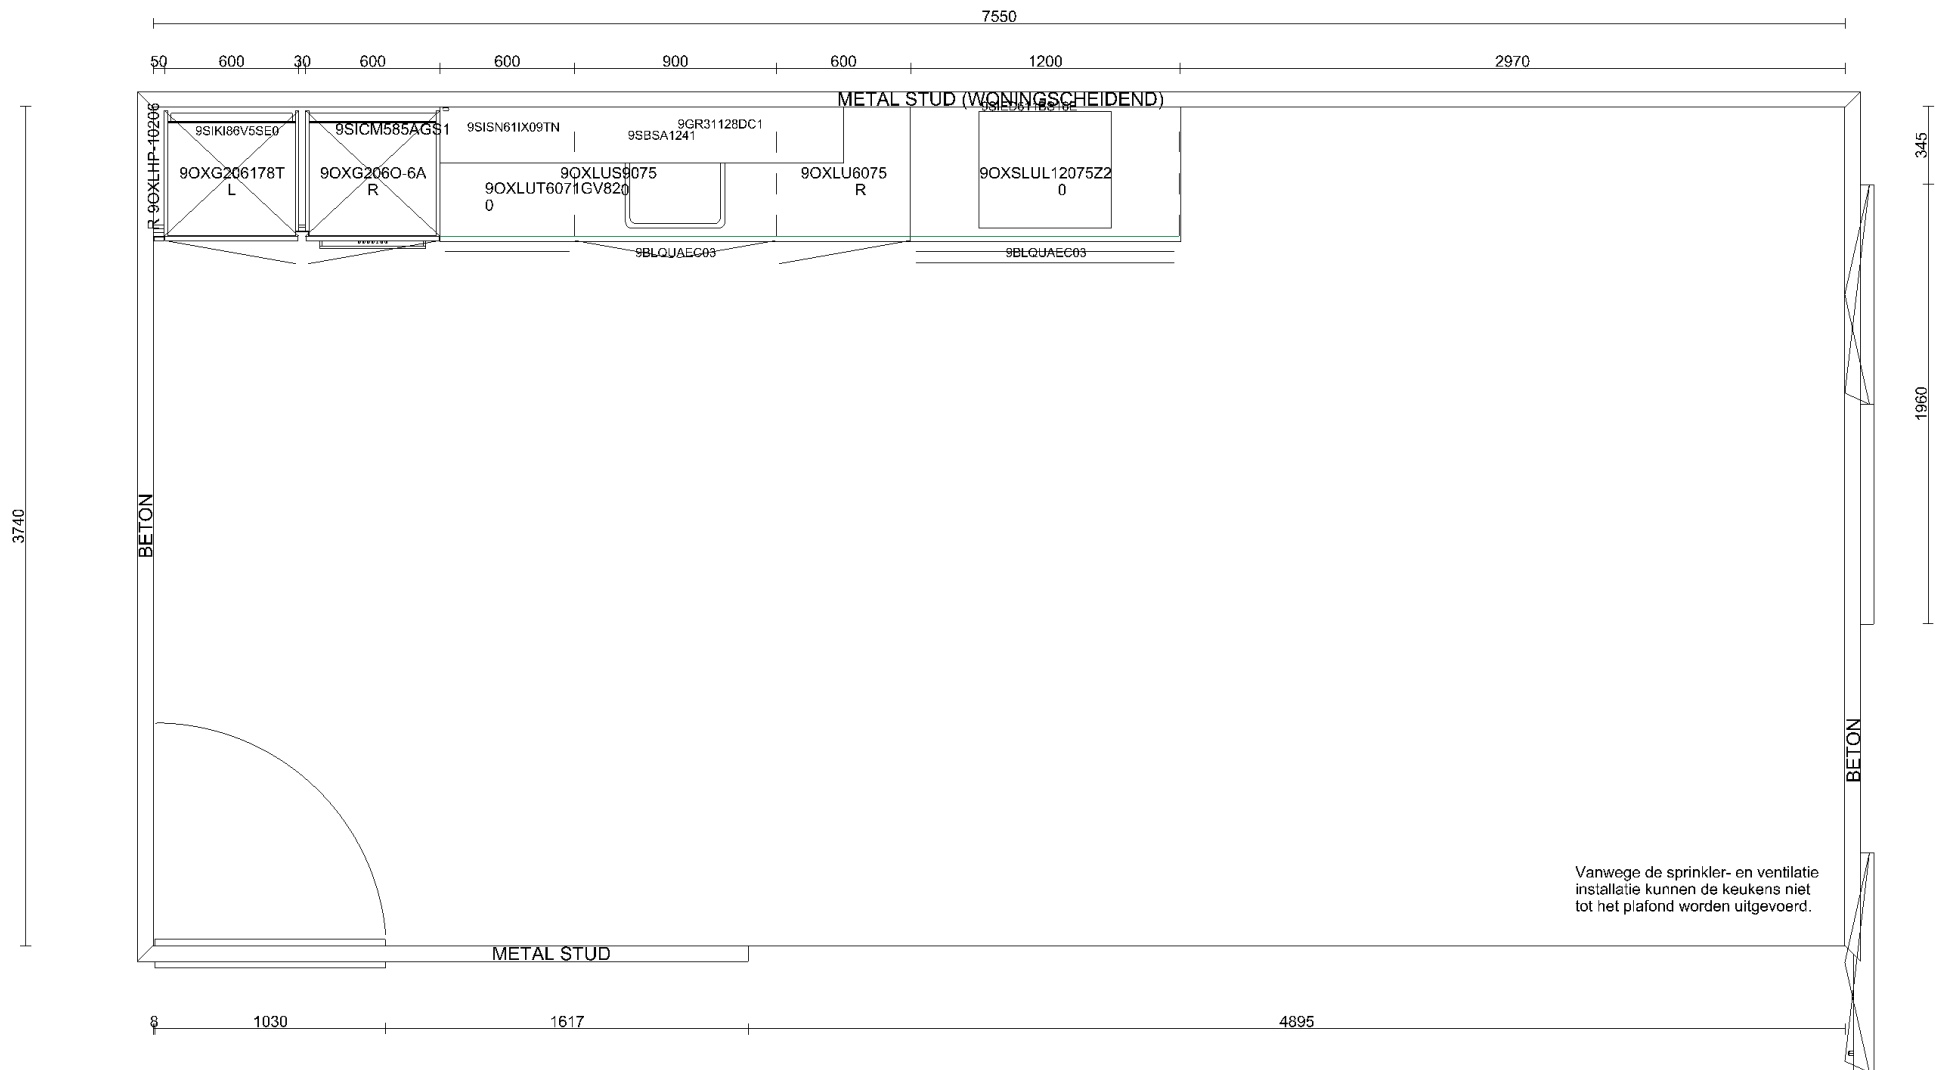

Klant	J.P. van Eesteren BV	Project	KJ Den Haag III te Den Haag	Datum	14-1-2025
Referentie		BouwNr	-	Schaal	-
Bonnummer	45041990.01.56	Leveradres	Opstelling Bnr. 066-16.P.04 / Recht Plein	Versie	RTH 140125
Tekening	Bovenaanzicht	Verkoper	Jill Damwijk	Formaat	A4L

Bouwkundige zaken op deze tekening zijn schetsmatig weergegeven. In werkelijkheid kunnen hierop afwijkingen voorkomen. Aan deze tekening kunnen geen rechten worden ontleend.

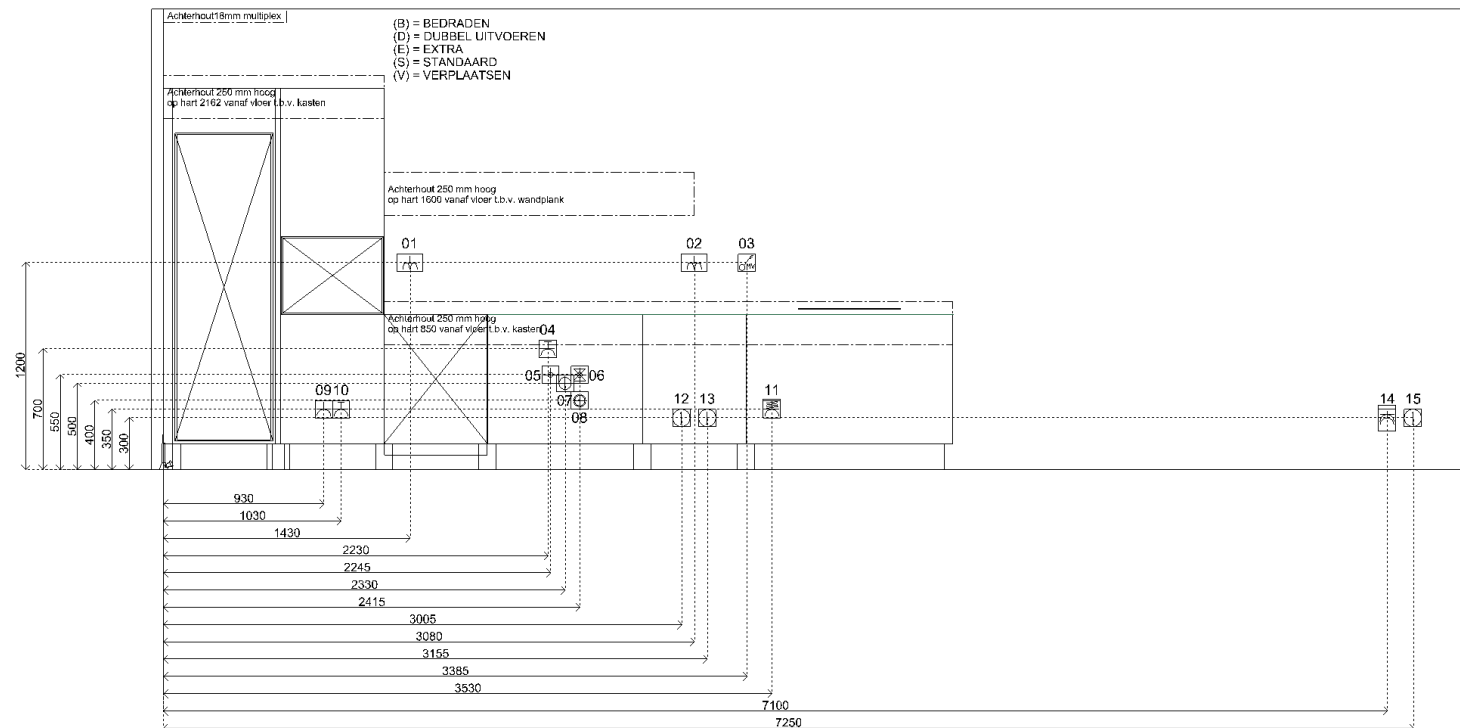


Sym	Detail
01	(S) D-WCD+ra horizontaal. t.b.v. huishoudelijk gebruik
02	(S) D-WCD+ra horizontaal. t.b.v. huishoudelijk gebruik
03	(S) Schakelaar MV
04	(S) E-WCD+ra (grp) t.b.v. vaatwasser à 2,2 kW
05	(S) Warmwaterleiding inclusief hoekstopkraan met filter
06	(S) Koudwaterleiding inclusief hoekstopkraan met filter
07	(S) Afvoer 40mm opbouw vanuit vloer t.b.v. spoelbak en vaatwasser
08	(S) Combikraan (kw) met beluchter en terugslagklep t.b.v. vaatwasser
09	(S) E-WCD+ra t.b.v. koelkast
10	(S) E-WCD+ra (grp) t.b.v. (combi)oven à 3,6 kW
11	(S) 2 fasen perilex t.b.v. inductie kookplaat à 7,4 kW
12	(S) Loze leiding
13	(S) Loze leiding
14	(S) D-WCD+ra verticaal t.b.v. algemeen gebruik
15	(S) Teleplaza gebouwgebonden wifi
16	Thermostaat
17	CO2 sensor
18	Enkelpolige schakelaar
19	Serieschakelaar



Klant	J.P. van Eesteren BV	Project	KJ Den Haag III te Den Haag	Datum	14-1-2025
Referentie		BouwNr	-	Schaal	-
Bonnummer	45041990.01.56	Leveradres	Opstelling Bnr. 066-16.P.04 / Recht Plein	Versie	RTH 140125
Tekening	Installatietekening wand 1	Verkoper	Jill Damwijk	Formaat	A4L

Bouwkundige zaken op deze tekening zijn schetsmatig weergegeven. In werkelijkheid kunnen hierop afwijkingen voorkomen. Aan deze tekening kunnen geen rechten worden ontleend.

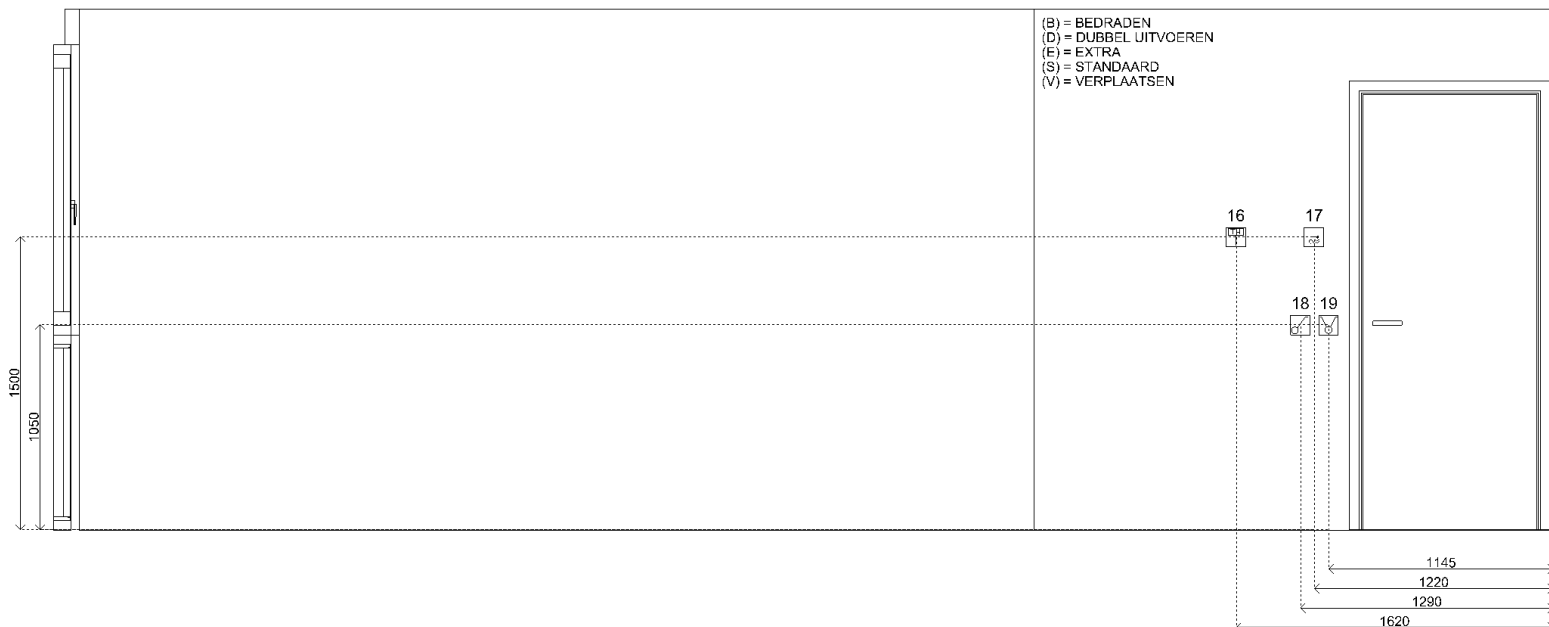

Sym	Detail
01	(S) D-WCD+ra horizontaal. t.b.v. huishoudelijk gebruik
02	(S) D-WCD+ra horizontaal. t.b.v. huishoudelijk gebruik
03	(S) Schakelaar MV
04	(S) E-WCD+ra (grp) t.b.v. vaatwasser à 2,2 kW
05	(S) Warmwaterleiding inclusief hoekstopkraan met filter
06	(S) Koudwaterleiding inclusief hoekstopkraan met filter
07	(S) Afvoer 40mm opbouw vanuit vloer t.b.v. spoelbak en vaatwasser
08	(S) Combikraan (kw) met beluchter en terugslagklep t.b.v. vaatwasser
09	(S) E-WCD+ra t.b.v. koelkast
10	(S) E-WCD+ra (grp) t.b.v. (combi)oven à 3,6 kW
11	(S) 2 fasen perilex t.b.v. inductie kookplaat à 7,4 kW
12	(S) Loze leiding
13	(S) Loze leiding
14	(S) D-WCD+ra verticaal t.b.v. algemeen gebruik
15	(S) Teleplaza gebouwgebonden wifi
16	Thermostaat
17	CO2 sensor
18	Enkelpolige schakelaar
19	Serieschakelaar



Klant	J.P. van Eesteren BV	Project	KJ Den Haag III te Den Haag	Datum	14-1-2025
Referentie		BouwNr	-	Schaal	-
Bonnummer	45041990.01.56	Leveradres	Opstelling Bnr. 066-16.P.04 / Recht Plein	Versie	RTH 140125
Tekening	Installatietekening wand 3	Verkoper	Jill Damwijk	Formaat	A4L

Bouwkundige zaken op deze tekening zijn schetsmatig weergegeven. In werkelijkheid kunnen hierop afwijkingen voorkomen. Aan deze tekening kunnen geen rechten worden ontleend.



	Klant	J.P. van Eesteren BV	Project	KJ Den Haag III te Den Haag	Datum	14-1-2025
	Referentie		BouwNr	-	Schaal	-
	Bonnummer	45041990.01.56	Leveradres	Opstelling Bnr. 066-16.P.04 / Recht Plein	Versie	RTH 140125
	Tekening	Rendering 1	Verkoper	Jill Damwijk	Formaat	A4L
	Bouwkundige zaken op deze tekening zijn schetsmatig weergegeven. In werkelijkheid kunnen hierop afwijkingen voorkomen. Aan deze tekening kunnen geen rechten worden ontleend.					