
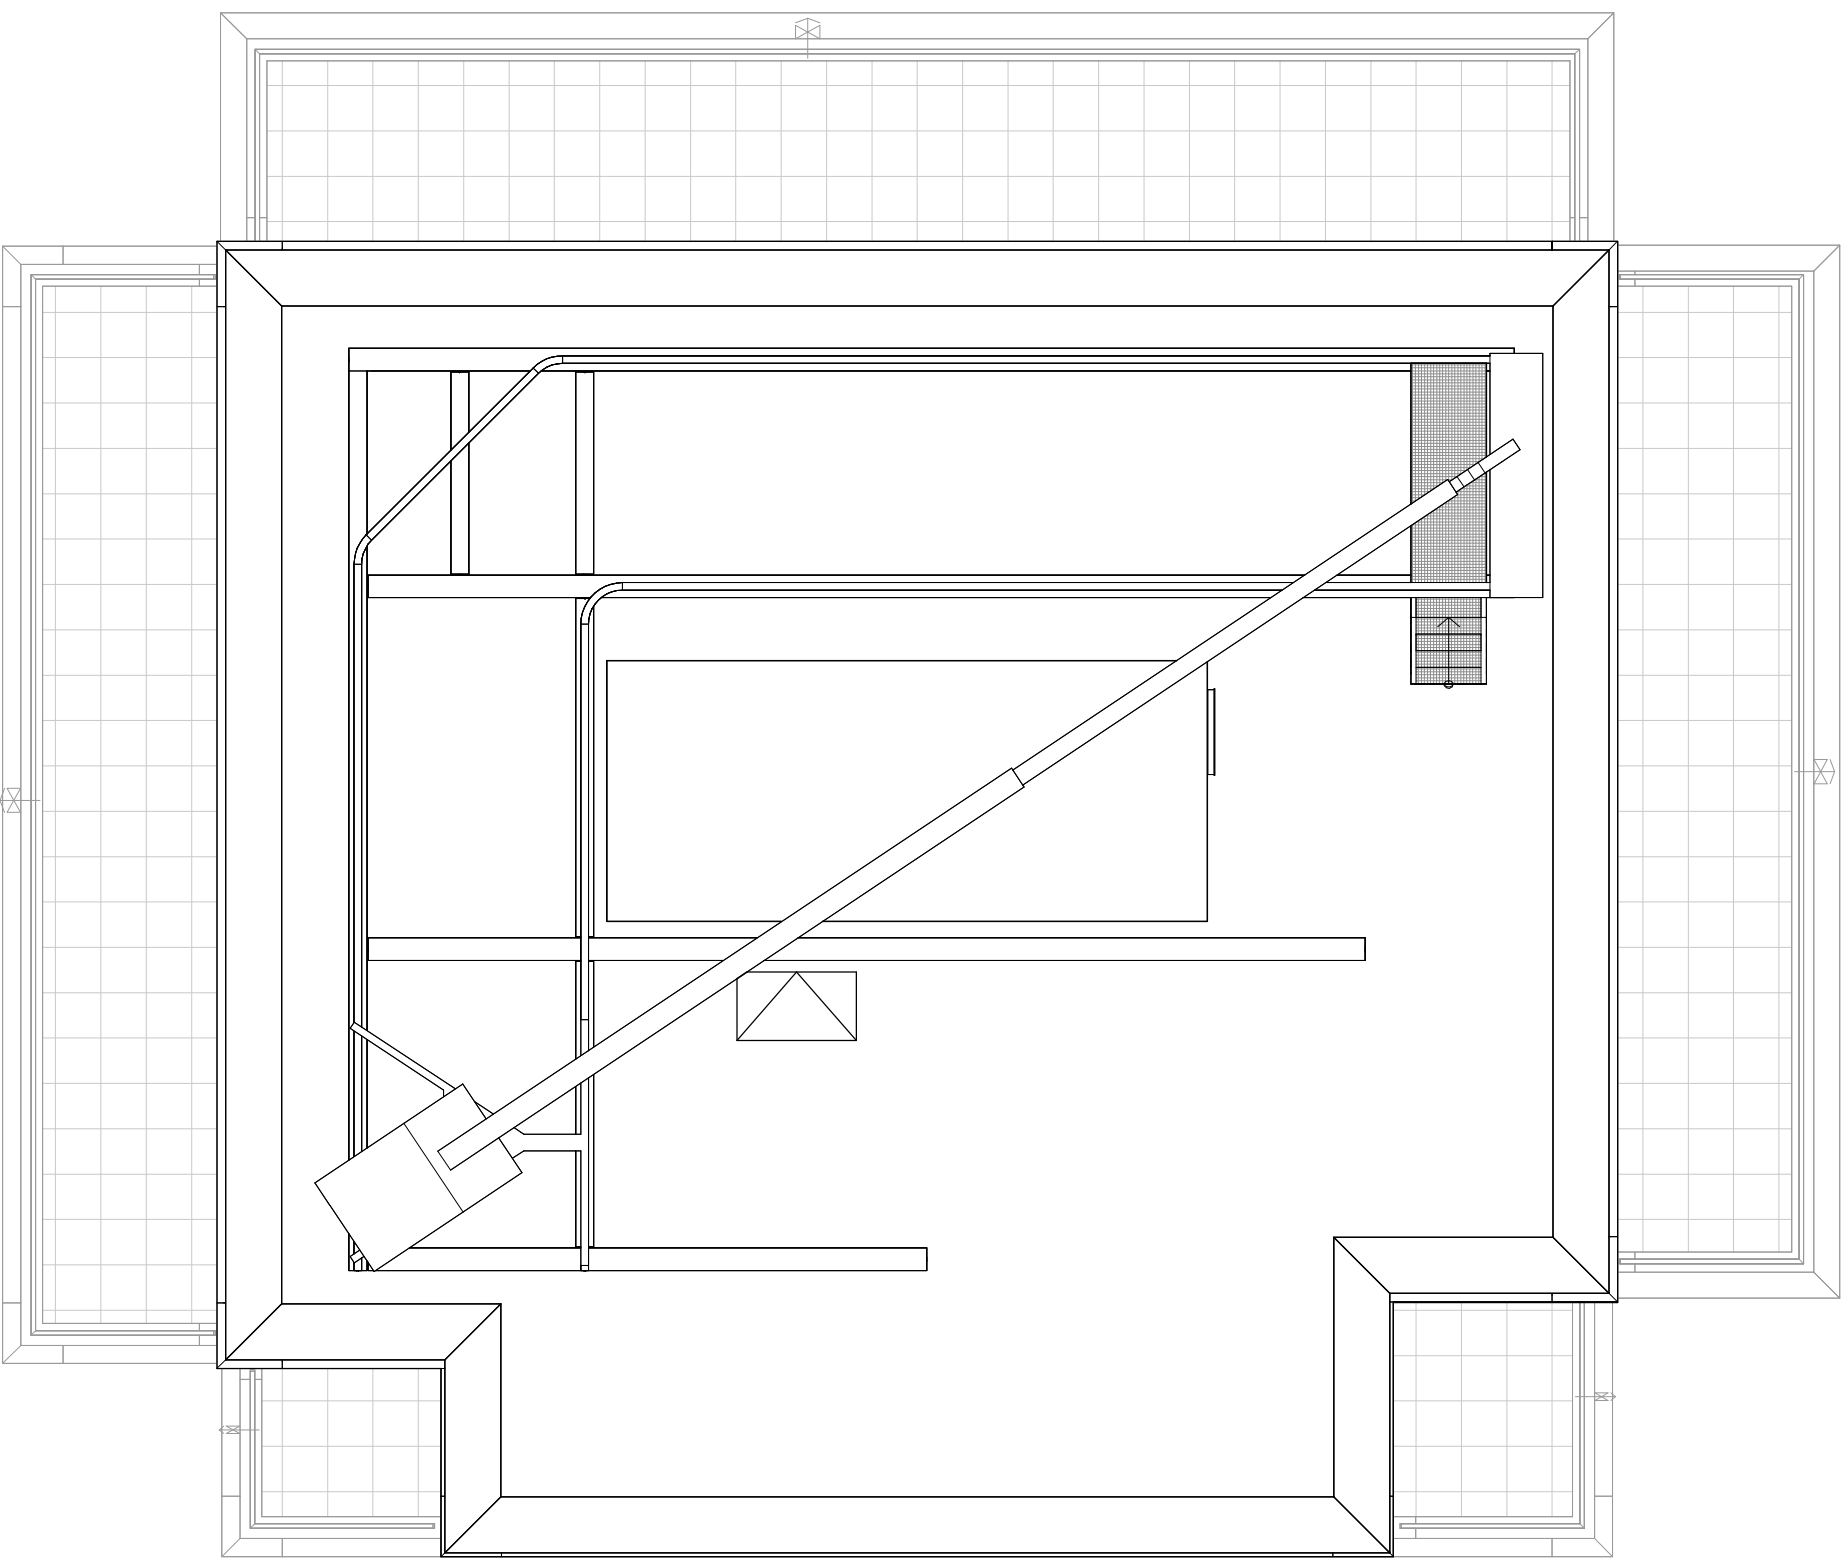


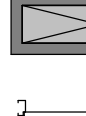

Renvooi bouwkundig

	kolom
	metalen ligger/kolom, v.v. brandwerende bekleding
	verlaging onder vloer
	binnenwand
	betonwand
	sparing in betonwand
	schacht
	deur
	gemeenschappelijke verkeersruimte
	gemeenschappelijke voorzieningen

overzichtsplattegrond		verdieping dak	
Project	KJ Den Haag	Schaal	1:100
Opdrachtgever	J.P. van Eesteren	Formaat	A0+
		Datum	10-12-2024
Projectarchitect	POWERHOUSE COMPANY	Bladnummer	B9-129