



Adres Koningin Julianaplein 9-143  
2595 AA DEN HAAG  
Project 304343 (JPE) - KJ Den Haag  
Bouwnummer 051-14.P.03  
Datum tekening 17-01-2025

## Opdrachtbevestiging

### 1. Bouwkundig

Optienr.	Omschrijving + Memo	Ruimte	Datum	Aantal
1.3.20	<b>Standaard binnendeuren, -kozijnen en deurbeslag</b> Alle binnendeuren, -kozijnen en het deurbeslag (garnituur) worden standaard uitgevoerd.		Definitief 17-01-2025	1

### 3. Verwarming en ventilatie

Optienr.	Omschrijving + Memo	Ruimte	Datum	Aantal
3.3.02	<b>Lus vloerverwarming in het toilet</b> In de afwerkvloer van het toilet wordt een lus van de vloerverwarming aangebracht. Deze zorgt ervoor dat de vloer verwarmd wordt. Deze vloerverwarming loopt mee op de vloerverwarming van de hal en kan dus niet aparte bediend worden.	Appartement Toilet	Definitief 17-01-2025	1
3.3.03	<b>Vloerverwarming als bijverwarming in de badkamer</b> In de dekvloer van de badkamer (met uitzondering van de douchehoek en onder een eventueel optioneel ligbad) wordt vloerverwarming als bijverwarming aangebracht. Deze is enkel bedoeld om de koude uit de vloer te halen.	Appartement Badkamer	Definitief 17-01-2025	1

Er wordt géén aparte bediening voor deze vloerverwarming aangebracht. Deze wordt aangesloten op de thermostaat in de woonkamer en loopt dus mee met de warmtevraag van de woonkamer. Deze vloerverwarming kan niet koelen.

### 5. Sanitair en tegelwerk

Optienr.	Omschrijving + Memo	Ruimte	Datum	Aantal
5.1.01.051	<b>Keuze sanitair en tegelwerk volgens opdracht Warehouse</b> Het <b>sanitair</b> in de toilet en badkamer wordt aangebracht conform de technische omschrijving.		Definitief 17-01-2025	1

#### **Tegelwerk:**

Wandtegel: wit glans  
Vloertegel: grijs (DAK62838)  
Vloertegel op wand: inbouwreservoir toilet en badkamer, grijs (DAK62838)

#### **Nu-offerte:**

Referentienummer: volgt  
Offertedatum: volgt  
Datum tekeningen: volgt

*Alle in de offerte genoemde prijzen zijn inclusief leveren en aanbrengen. Voor de tegels is er rekening gehouden met snijverlies. De tekening is een visuele weergave. De weergegeven tegelverdeling is het uitgangspunt voor de tegelzetter. Let op: afwijkingen in de bouw kunnen invloed hebben op de tegelverdeling.*

### 6. Keuken




Adres	Koningin Julianaplein 9-143 2595 AA DEN HAAG
Project	304343 (JPE) - KJ Den Haag
Bouwnummer	051-14.P.03
Datum tekening	17-01-2025

6.1.00    **Standaard keuken installatiepunten**    Appartement    Definitief 17-01-2025    1

De keukeninstallatiepunten worden conform de 0-tekening van next125/Bruynzeel Woonkamer/keuken keukens uitgevoerd.

*Memo: Keukeninstallatie nul-tekening datum: 12-11-2024.*

*Bijlage: 051-14P03 Keukeninstallatie tekening 241112*

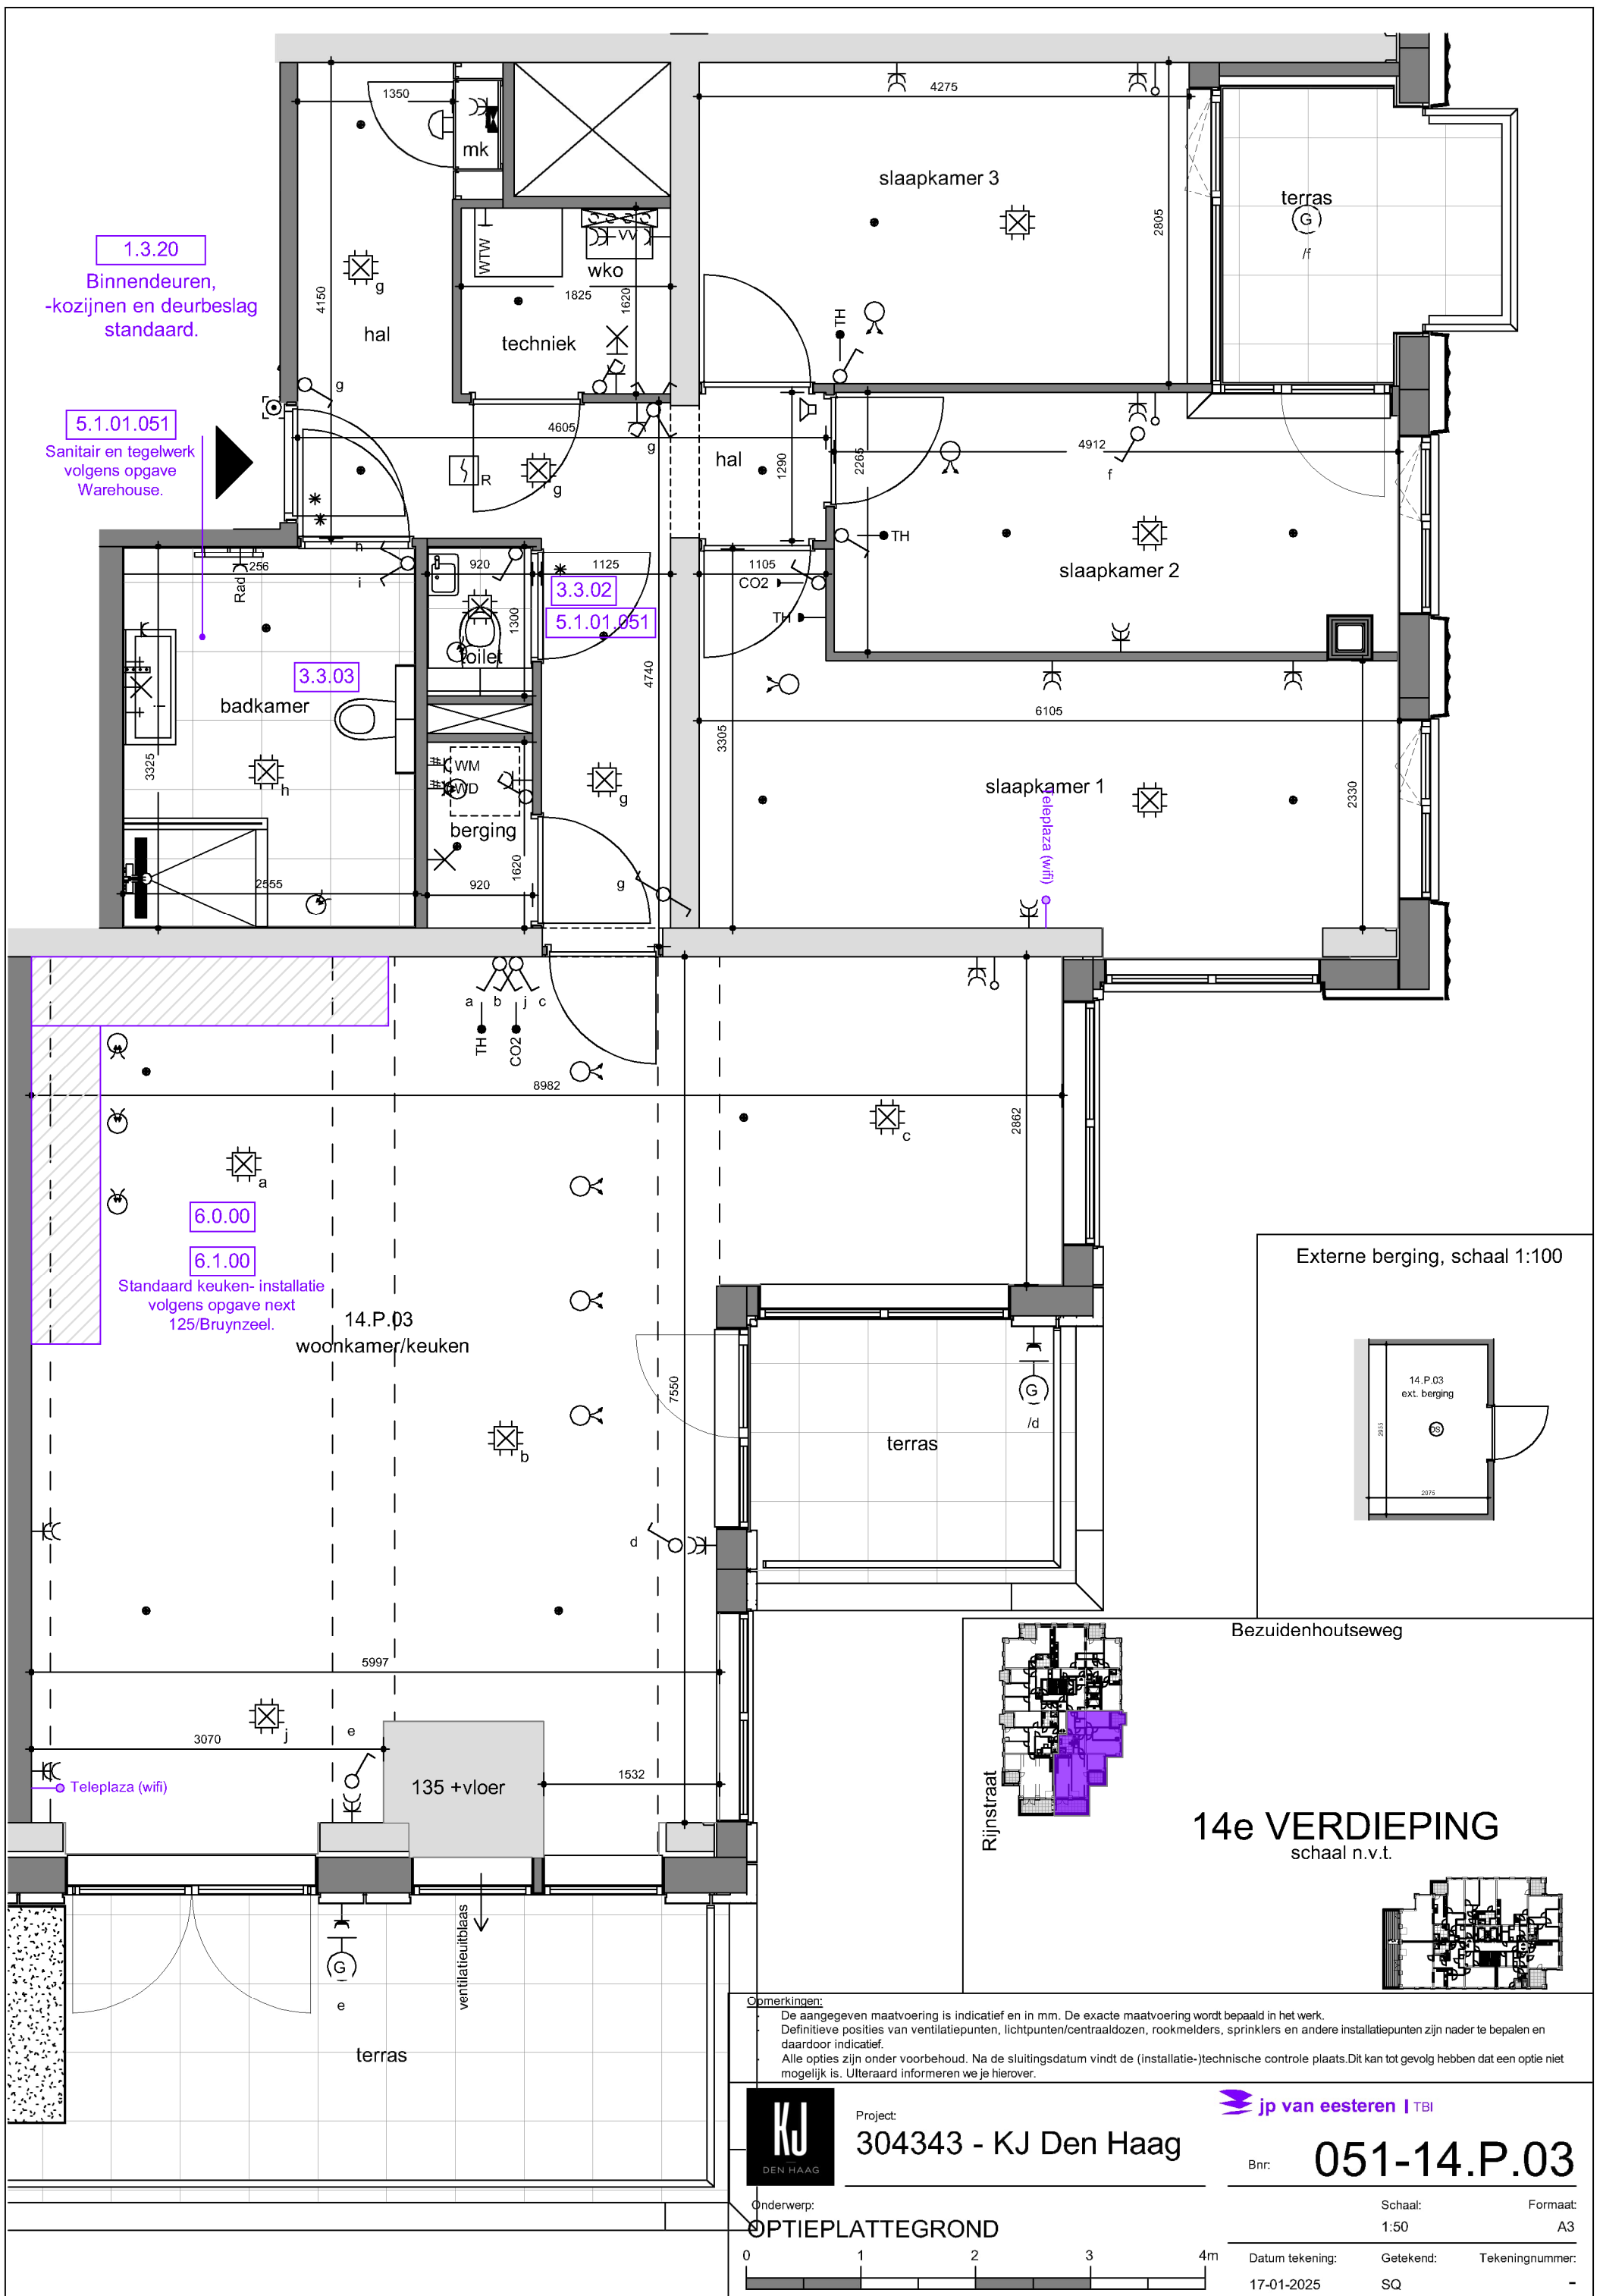




## Opstelling Bnr. 051-14.P.03 , Hoek Spui ( Model A )


### KEUKENMEUBELEN

Programma: next125 - NX510

	kleur	uitvoering
Front:	L237M - Steengrijs fluweelmat	L7 - Fluweelmat-lak
Korpus:	K205 - Kieselgrijs	K0 - Kunststof
Zichtzijden:	L237M - Steengrijs fluweelmat	L7 - Fluweelmat-lak
Wangen / Panelen:	L237M - Steengrijs fluweelmat	L7 - Fluweelmat-lak
Plinten:	L235 - Steengrijs satijn	L1 - Satijnlak

 


front kleur

 

zichtzijden



panelen

 

plint

Lade uitvoering: NPEBG - Primus anti-slipmat basaltg.  
 Openingsstelsel: OTO - zonder TIP-ON  
 Plint hoogte (mm): 150 - 15 cm Plinthoogte

De specificatie van de keukenmeubelen is als apart onderdeel toegevoegd.  
 Eventuele afwijkingen van bovenstaande kenmerken, staan vermeld in de specificatie.

Opmerkingen: - Bij een verschil in gekozen materialen kan een licht kleur- en/of structuurverschil ontstaan.

### GREPEN

Uitvoering: 7237 - Greeplijst steengrijs mat  
 Plaatsing: 98 - Greeplijst




greep uitvoering

Eventuele afwijkingen van bovenstaande kenmerken, staan vermeld in de specificatie.

### WERKBLADEN

Materiaal: Composit  
 Werkblad dikte (mm): 20  
 Kleur: Jet Grey  
 Afwerking: Glanzend  
 Kantafwerking voorzijde: 2K, dub.facet+ kop afgewerkt  
 Werk hoogte (mm): 920

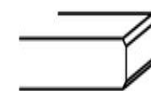

kantafwerking voorzijde

De specificatie van de werkbladen is als apart onderdeel toegevoegd.  
 Eventuele afwijkingen van bovenstaande kenmerken, staan vermeld in de specificatie.

Opmerkingen: - Koppelnaden in werkbladen kunnen ivm technische haalbaarheid afwijken van de keukentekening.




## Opstelling Bnr. 051-14.P.03 , Hoek Spui ( Model B )


### KEUKENMEUBELEN

Programma: next125 - NX510

	kleur	uitvoering
Front:	L237M - Steengrijs fluweelmat	L7 - Fluweelmat-lak
Korpus:	K205 - Kiezelgrijs	K0 - Kunststof
Zichtzijden:	L237M - Steengrijs fluweelmat	L7 - Fluweelmat-lak
Wangen / Panelen:	L237M - Steengrijs fluweelmat	L7 - Fluweelmat-lak
Plinten:	L235 - Steengrijs satijn	L1 - Satijnlak

 


front kleur

 

zichtzijden



panelen

 

plint

Lade uitvoering: NPEBG - Primus anti-slipmat basaltg.

Openingssysteem: OTO - zonder TIP-ON

Plint hoogte (mm): 150 - 15 cm Plinthoogte

De specificatie van de keukenmeubelen is als apart onderdeel bijgevoegd.  
Eventuele afwijkingen van bovenstaande kenmerken, staan vermeld in de specificatie.

Opmerkingen: - Bij een verschil in gekozen materialen kan een licht kleur- en/of structuurverschil ontstaan.

### GREPEN

Uitvoering: 999 - zonder greepboring

Plaatsing: 99 - Zonder boring zonder greep

Eventuele afwijkingen van bovenstaande kenmerken, staan vermeld in de specificatie.




## Opstelling Bnr. 051-14.P.03 , Hoek Spui ( Model C )

### KEUKENMEUBELEN

Programma: next125 - NX510

	kleur	uitvoering
Front:	L237M - Steengrijs fluweelmat	L7 - Fluweelmat-lak
Korpus:	K205 - Kiezelgrijs	K0 - Kunststof
Zichtzijden:	L237M - Steengrijs fluweelmat	L7 - Fluweelmat-lak
Wangen / Panelen:	L237M - Steengrijs fluweelmat	L7 - Fluweelmat-lak
Plinten:	L235 - Steengrijs satijn	L1 - Satijnlak

 


front kleur



zichtzijden



panelen

 

plint

Lade uitvoering: NPEBG - Primus anti-slipmat basaltg.

Openingssysteem: OTO - zonder TIP-ON

Plint hoogte (mm): 150 - 15 cm Plinthoogte

De specificatie van de keukenmeubelen is als apart onderdeel bijgevoegd.

Eventuele afwijkingen van bovenstaande kenmerken, staan vermeld in de specificatie.

Opmerkingen: - Bij een verschil in gekozen materialen kan een licht kleur- en/of structuurverschil ontstaan.

### GREPEN

Uitvoering: 7237 - Greeplijst steengrijs mat

Plaatsing: 98 - Greeplijst



greep uitvoering

Eventuele afwijkingen van bovenstaande kenmerken, staan vermeld in de specificatie.



## Opstelling Bnr. 051-14.P.03, Hoek Spui

Positie	Model	Omschrijving	Aantal
---------	-------	--------------	--------

### KEUKENMEUBELEN +

200	B	<p>9OXG206178T            Apparaten-hoge kast voor ge- integr. koel-/vriescombinatie 2 apparatendeuren            1 vaste tussenplank 1 inbouwnis 177,5-178,5 cm            Breedte : 600 mm            Draairichting : Links            Zichtzijden : Linker zijde            R Vertikale greeplijst            HSS20658            Hoge kast-zichtzijde</p>	1
250	A	<p>9OXLGMC206            Greeplijst, C-profiel voor hoge kasten, h. 206,25 cm            Hoogte : 2062            Breedte : 62            Diepte : 22</p>	1
300	B	<p>9OXG206O-6A            Apparaten-hoge kast met deur op maat voor oven 1 deur op maat, onder met            dikkant 1 inbouwnis 58,5-59,5 cm 1 deur 4 legplanken            Breedte : 600 mm            Draairichting : Links            L Vertikale greeplijst            R Vertikale greeplijst</p>	1
350	A	<p>9OXLU12075            Onderkast            2 deuren            2 legplanken            Breedte : 1200 mm            Zichtzijden : Rechter zijde            USS7558            Onderkast-zichtzijde</p>	1
400	A	<p>9OXLUT6071GV82            Front voor voll. geïntegreerde vaatwasser, app. hoogte 82 cm voor            korpushoogte 75 cm hoogte 71,4 cm 1 front</p>	1
450	A	<p>9OXSLUL9075Z2            Laden-onderkast            voor werkblad-afzuigkap            1 kabelbeschermplaat,            naar mogelijkheden            1 lade met ladeblende,            hoogte 34 cm            1 korf MTO            lade en korf:            uitvoering en diepte            apparaatafhankelijk            naar mogelijkheden            Breedte : 900 mm            MP Lade-/korf-openingssysteem</p>	1



## Opstelling Bnr. 051-14.P.03, Hoek Spui

Positie	Model	Omschrijving	Aantal
500	A	<p>90XLUE12575            Hoekonderkast korpus:b. 100 cm 1 deur 1 hoekpasstuk 2 legplanken            Breedte : 1235 mm            Stelmaat 1 : 1250            Stelmaat 2 : 620            Draairichting : Links            Stelmaat 1 :1250 mm            Stelmaat 2 :620 mm</p>	1
1150	A	<p>90XLFW7560            Frontwang hoekig 6 cm voor onderkast hoogte 75 cm, diepte 59,8 cm            Draairichting : Rechts            Hoogte : 750            Breedte : 60            Diepte : 598</p>	1
1500	C	<p>90XLOK12037            Bovenkast met klepdeur 1 klepdeur            Breedte : 1200 mm            Zichtzijden : Rechter zijde            Zichtzijdenkleur : L237M - Steengrijs fluweelmat            OSS3735            Bovenkast-zichtzijde</p>	1
1600	C	<p>90XLOK12037            Bovenkast met klepdeur 1 klepdeur            Breedte : 1200 mm            Zichtzijden : Linker zijde            Zichtzijdenkleur : L237M - Steengrijs fluweelmat            OSS3735            Bovenkast-zichtzijde</p>	1
1800	B	<p>90XH60206V            Voorraad-hoge kast 2 deuren 1 vaste tussenplank 5 legplanken            Breedte : 600 mm            Draairichting : Rechts            Zichtzijden : Rechter zijde            L Vertikale greeplijst            HSS20658            Hoge kast-zichtzijde</p>	1
2100	A	<p>90XLGMC206            Greeplijst, C-profiel voor hoge kasten, h. 206,25 cm            Hoogte : 2062            Breedte : 62            Diepte : 22</p>	1
2450	A	<p>90XLUSTS75FW            Steunwand 1,6 cm gemonteerd aan frontwang voor onderkast hoogte 75 cm            plint met hoogteverstelling            Draairichting : Rechts            Hoogte : 750            Breedte : 16            Diepte : 560</p>	1





## Opstelling Bnr. 051-14.P.03, Hoek Spui

Positie	Model	Omschrijving	Aantal
2500	A	9OXS15 Plintpaneel, dikte 1,3 cm voor 15 cm plintheogte meerprijs N2-N6 Breedte : 525 mm	1
2550	A	9OXS15 Plintpaneel, dikte 1,3 cm voor 15 cm plintheogte meerprijs N2-N6 Breedte : 2720 mm	1
2600	A	9OXS15 Plintpaneel, dikte 1,3 cm voor 15 cm plintheogte meerprijs N2-N6 Breedte : 133 mm	1
2650	A	9OXS15 Plintpaneel, dikte 1,3 cm voor 15 cm plintheogte meerprijs N2-N6 Breedte : 2557 mm	1
2700	A	9OXS15 Plintpaneel, dikte 1,3 cm voor 15 cm plintheogte meerprijs N2-N6 Breedte : 525 mm	1

### WERKBLADEN





1850	A	9BLCOMJG01 Blad composiet Jet Grey Afwerking kleur / materiaal : Glanzend (Werkblad) dikte : 20 mm Lengte : 1520 mm Overlengte links : 0 mm Overlengte rechts : 0 mm Diepte : 600 mm Kantafwerking voorzijde : 2K, dub.facet+ kop afgewerkt Kantafwerking linkerzijde : 2K, dub.facet+ kop afgewerkt Kantafwerking rechterzijde : Niet afgewerkt Kantafwerking achterzijde : Niet afgewerkt Bewerking rechtsvoor : Haakse koppeling Bewerking onderzijde : Niet afgewerkt Type uitsparing : Kookplaat Type kookplaat : ED611BS16E Breedte uitsparing : 560 mm Diepte uitsparing : 490 mm C-maat uitsparing : 60 Hartmaat (L) uitsparing : 450 mm Montage kookplaat : Opbouw Inmeten blad : Vooraf	1
------	---	--	---



## Opstelling Bnr. 051-14.P.03, Hoek Spui


Positie	Model	Omschrijving	Aantal
1900	A	<p>9BLCOMJG01            Blad composiet Jet Grey            Afwerking kleur / materiaal : Glanzend            (Werkblad) dikte : 20 mm            Lengte : 2512 mm            Overlengte links : 0 mm            Overlengte rechts : 0 mm            Diepte : 600 mm            Kantafwerking voorzijde : 2K, dub.facet+ kop afgewerkt            Kantafwerking linkerzijde : Niet afgewerkt            Kantafwerking rechterzijde : 2K, dub.facet+ kop afgewerkt            Kantafwerking achterzijde : Niet afgewerkt            Koppeling links : Haaks            Bewerking onderzijde : Niet afgewerkt            Type uitsparing : Spoelbak            Breedte uitsparing : 445 mm            Diepte uitsparing : 393 mm            C-maat uitsparing : 60            Hartmaat uitsparing : 1250 mm (Links)            Montage spoelbak : Inleg            Type uitsparing : (Kraan) op blad Ø35 mm            Hartmaat (A) uitsparing : 97            Hartmaat uitsparing : 1250 mm (Links)            Inmeten blad : Vooraf</p>	1

### APPARATUUR




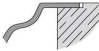
700	A	<p>9SISN61IX09TN            Siemens Vol.int, Home Connect, 5 progr, 4 functies (HC, HB, VS, MC), vario-korven, infoLight, 369-timer, 48 dB, 10,5 ltr, NL-display            Hoogte : 815 mm            Aantal programma's : 5            Aansluitwaarde : 2400 W            Energieklasse : E            Breedte : 598 mm</p>		1
750	A	<p>9SIED611BS16E            Siemens combiAir, combiInduction, 4 zones, 1 combiZone, touchControl, timer, quickStart, reStart            Kleur : Zwart            Diepte : 522 mm            Hoogte : 223 mm            Breedte : 592 mm            Aansluitwaarde : 7400 W            Afzuigcapaciteit : 500 m³/h            Aantal snelheidsinstellingen : 3 standen + intensief</p>		1
751		<p>HZ9VRPD1            Siemens diffusor voor installatie recirculatie onder de plint</p>		1
850	A	<p>9SICM585AGS1            Siemens 45 cm, 5 verwarmingsmethoden, 900 W (grill 1,75kW), humidClean, wit display, RVS            Inhoud binnenruimte : 44 l            Aansluitwaarde : 3350 W            Hoogte : 454 mm</p>		1



## Opstelling Bnr. 051-14.P.03, Hoek Spui

Positie	Model	Omschrijving	Aantal
900	A	9SIKI86V5SE0 Siemens inh. 183-84 l, 4 plateaus _ 3 deurvakken _ 3 vriesladen, lowFrost, digital led, bigBox, led-verlichting, sleepsysteem, 177,5 cm, label E Deurophanging : Sleepdeur-systeem Hoogte : 1772 mm Energieklasse : E	 1

### ACCESSOIRES

50	A	AANSLUITMATERIAAL Aansluitmaterialen voor uw keuken	 1
1450	A	9GR31128DC1 Grohe Concetto New medium RVS Type uitsparing : (Kraan) op blad	 1
2800	A	9SBSA1241 1241 spoelbak vierkant korfplug Montage apparaat : Inleg	 1
		 spoelbak	 montage

### ACCESSOIRES +

2750	A	90XZPB9056BG Bestekindeling korpus:d. 56 cm kunststof basaltgrijs Stelmaat1 : 0 ZPB9056BG Bestekindeling	1
------	---	--	---


### WERKZAAMHEDEN

100	A	MONT_NR2 Monteren De montage van de keuken is exclusief hak en/of breekwerk en ervan uitgaande dat alle leidingen op de juiste plaats aanwezig zijn. Inclusief monteren Inclusief aansluiten Inclusief afval afvoeren door monteur	1
-----	---	---	---

Totaalprijs excl. BTW (in EUR)	11.000,00
--------------------------------	-----------






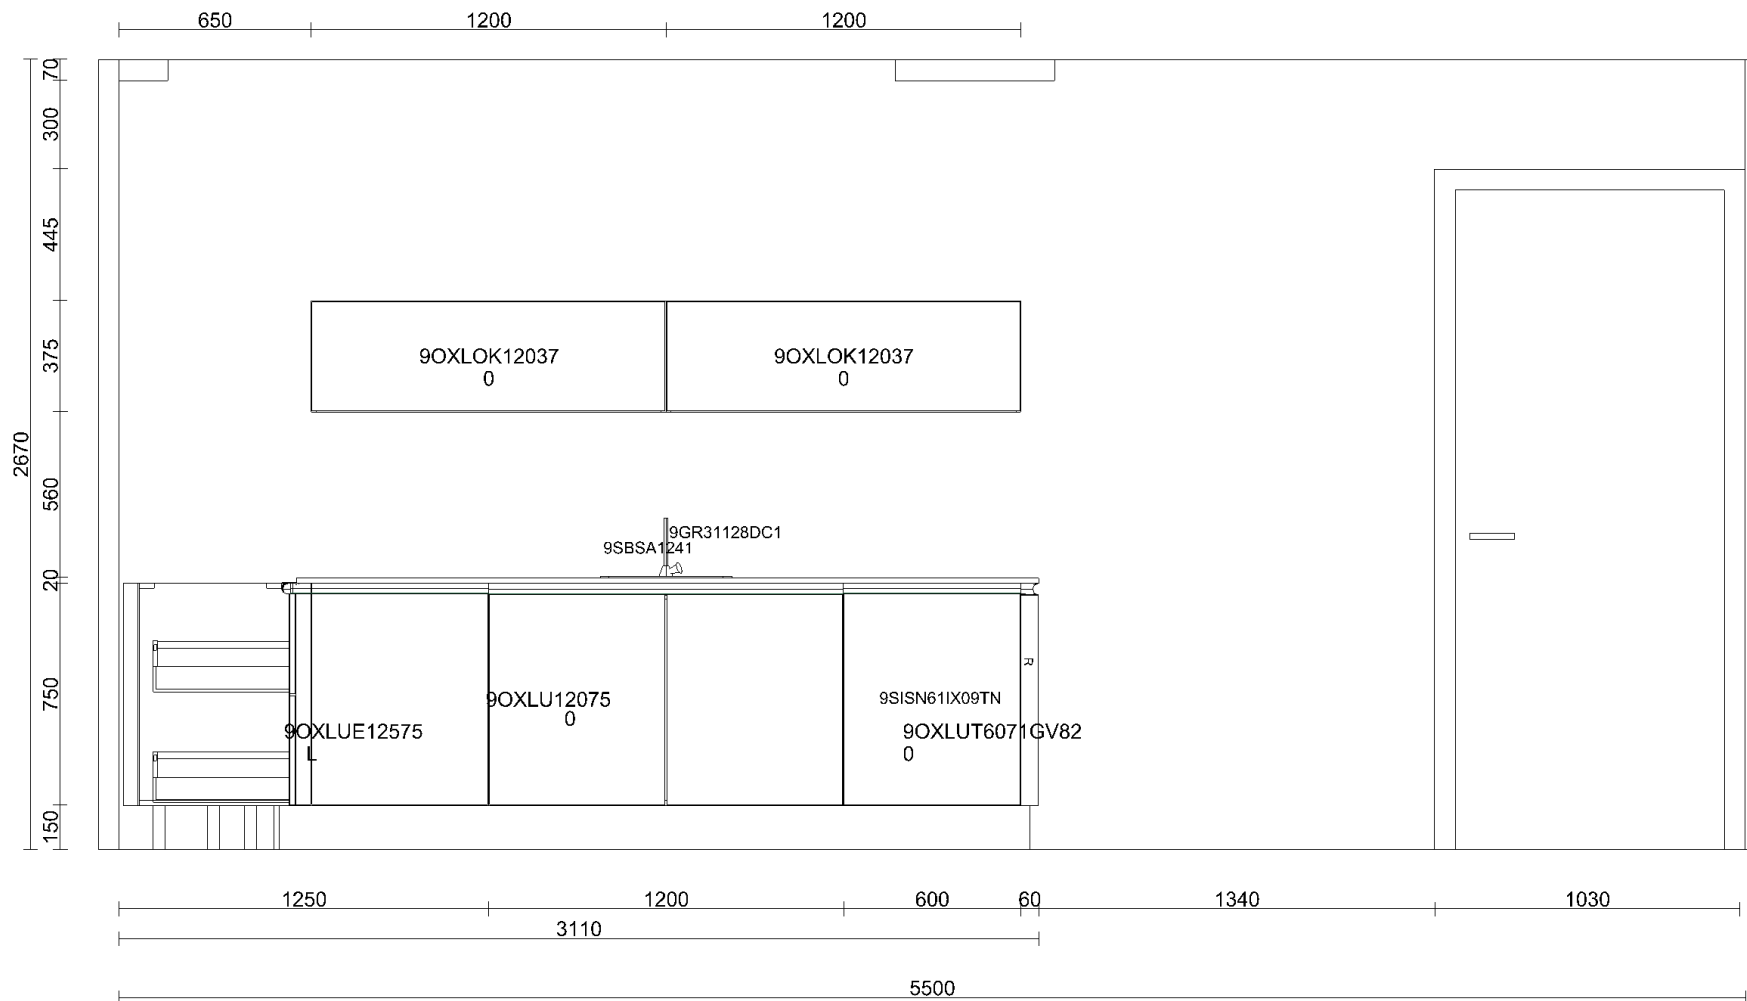


Klant	J.P. van Eesteren BV	Project	KJ Den Haag II te Den Haag	Datum	12-11-2024
Referentie		BouwNr	-	Schaal	-
Bonnummer	45041119.01.48	Leveradres	Opstelling Bnr. 051-14.P.03 / Hoek Spui	Versie	RTH 121124
Tekening	Wandaanzicht 1	Verkoper	Jill Damwijk	Formaat	A4L

Bouwkundige zaken op deze tekening zijn schetsmatig weergegeven. In werkelijkheid kunnen hierop afwijkingen voorkomen. Aan deze tekening kunnen geen rechten worden ontleend.

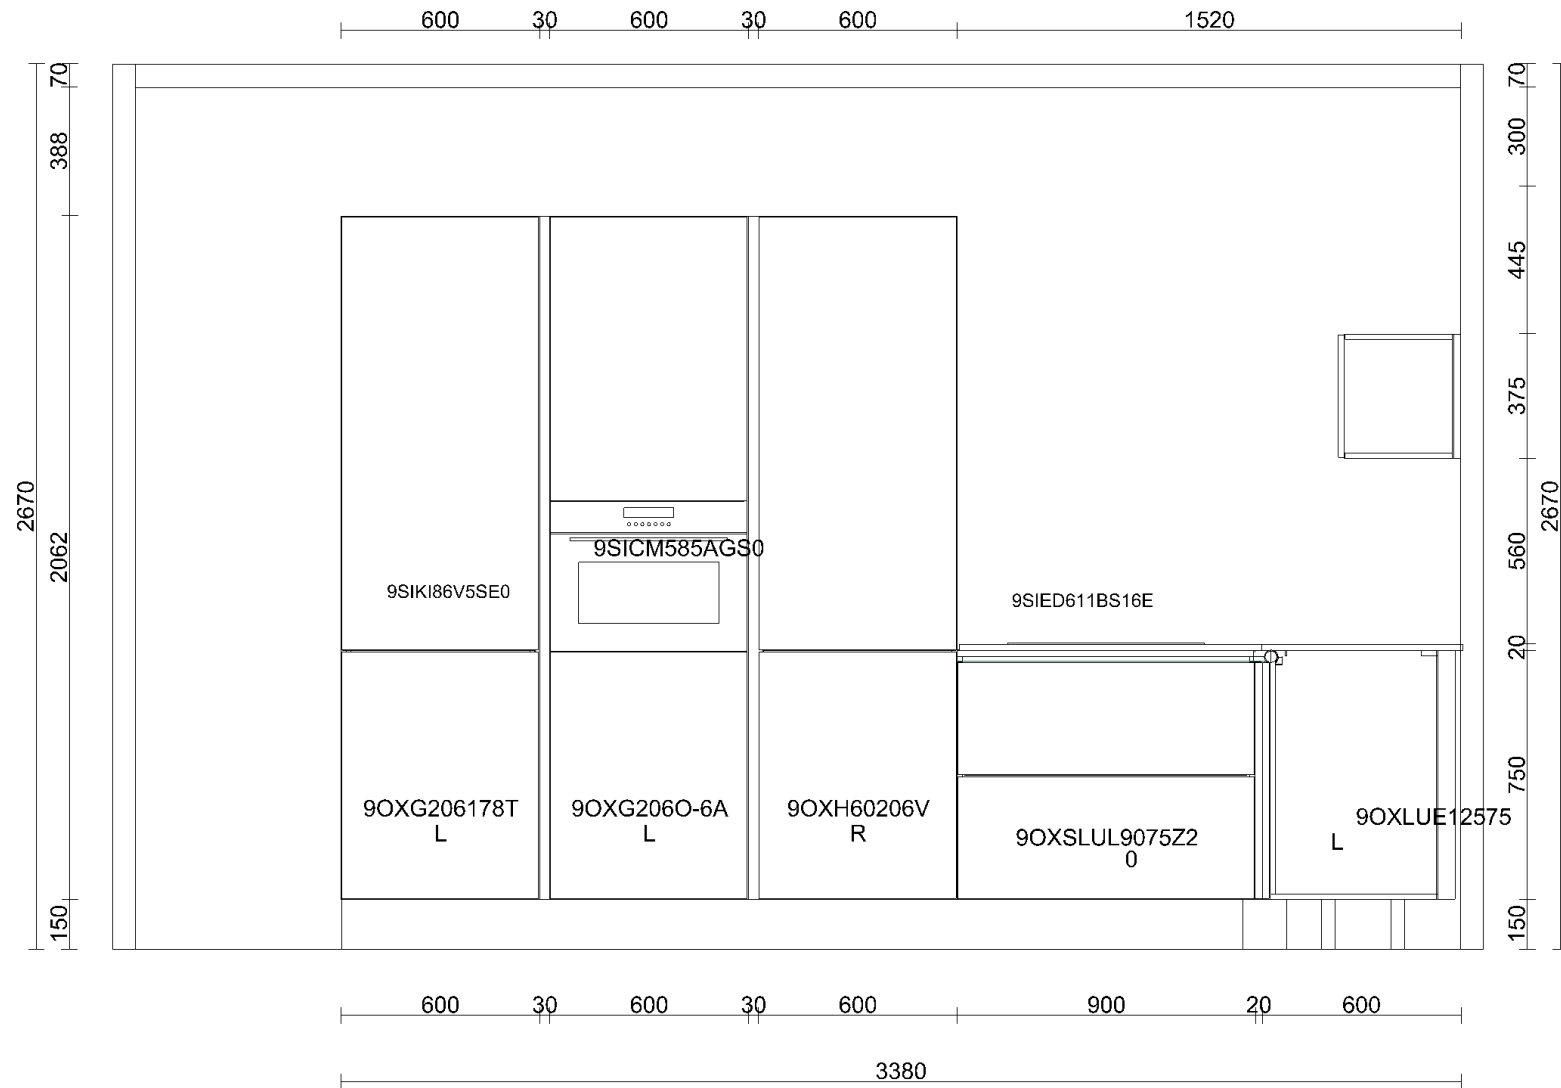

Klant	J.P. van Eesteren BV	Project	KJ Den Haag II te Den Haag	Datum	12-11-2024
Referentie		BouwNr	-	Schaal	-
Bonnummer	45041119.01.48	Leveradres	Opstelling Bnr. 051-14.P.03 / Hoek Spui	Versie	RTH 121124
Tekening	Wandaanzicht 4	Verkoper	Jill Damwijk	Formaat	A4L

Bouwkundige zaken op deze tekening zijn schetsmatig weergegeven. In werkelijkheid kunnen hierop afwijkingen voorkomen. Aan deze tekening kunnen geen rechten worden ontleend.

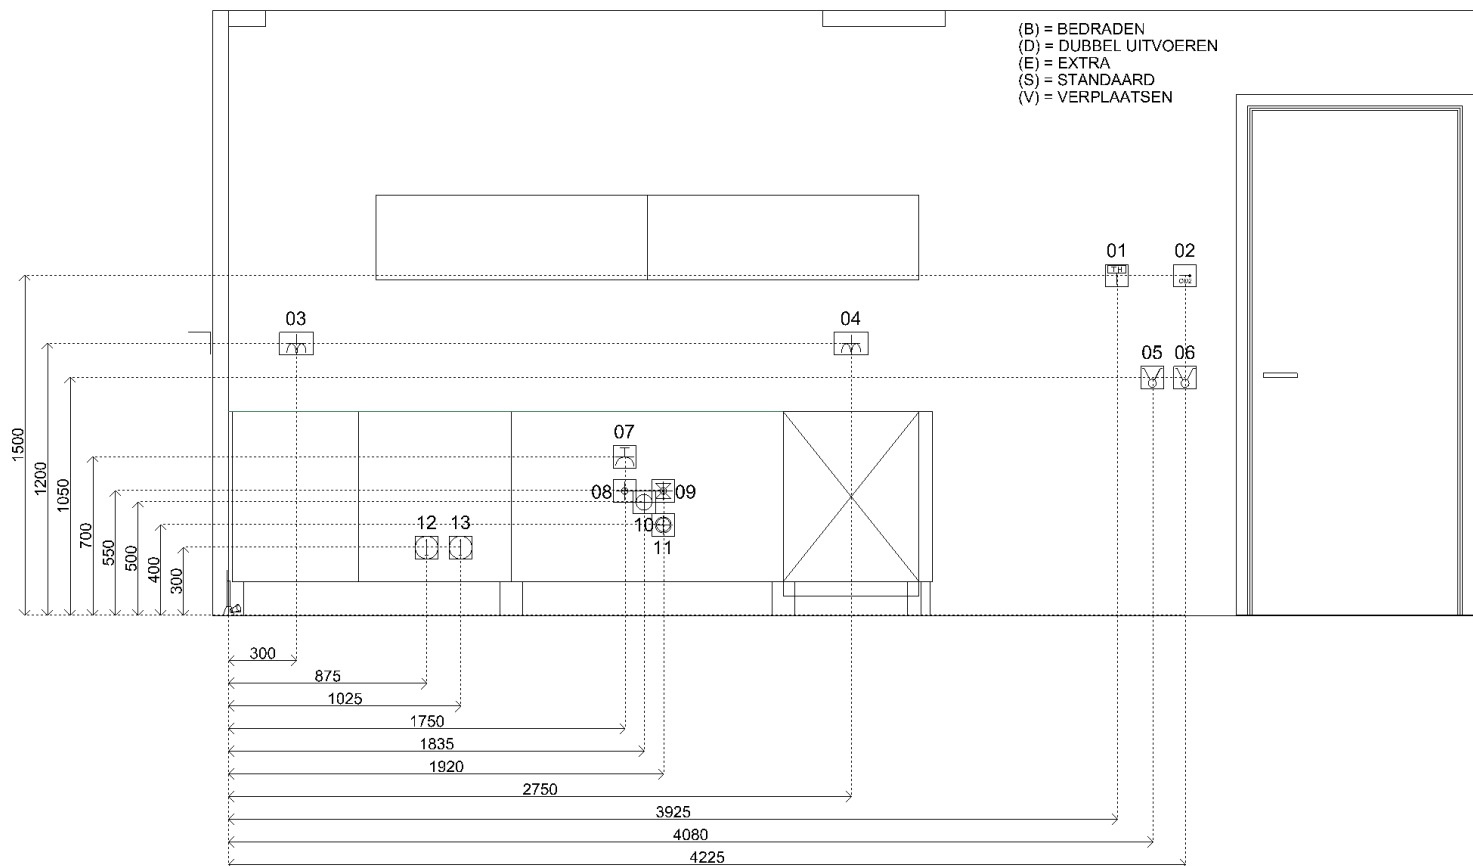


Sym	Detail
01	(S) Thermostaat
02	(S) CO2 sensor
03	(S) D-WCD+ra horizontaal. t.b.v. huishoudelijk gebruik
04	(S) D-WCD+ra horizontaal. t.b.v. huishoudelijk gebruik
05	(S) Serieschakelaar
06	(S) Serieschakelaar
07	(S) E-WCD+ra (grp) t.b.v. vaatwasser á 2,2 kW
08	(S) Warmwaterleiding inclusief hoekstopkraan met filter
09	(S) Koudwaterleiding inclusief hoekstopkraan met filter
10	(S) Afvoer 40mm opbouw vanuit vloer t.b.v. spoelbak en vaatwasser
11	(S) Combikraan (kw) met beluchter en terugslagklep t.b.v. vaatwasser
12	(S) Loze leiding
13	(S) Loze leiding
14	(S) Schakelaar MV
15	(S) E-WCD+ra t.b.v. koelkast
16	(S) E-WCD+ra (grp) t.b.v. (combi) oven á 3,6 kW
17	(S) 2 fasen perilex t.b.v. inductie kookplaat á 7,4 kW



Klant	J.P. van Eesteren BV	Project	KJ Den Haag II te Den Haag	Datum	12-11-2024
Referentie		BouwNr	-	Schaal	-
Bonnummer	45041119.01.48	Leveradres	Opstelling Bnr. 051-14.P.03 / Hoek Spui	Versie	RTH 121124
Tekening	Installatietekening wand 1	Verkoper	Jill Damwijk	Formaat	A4L

Bouwkundige zaken op deze tekening zijn schetsmatig weergegeven. In werkelijkheid kunnen hierop afwijkingen voorkomen. Aan deze tekening kunnen geen rechten worden ontleend.

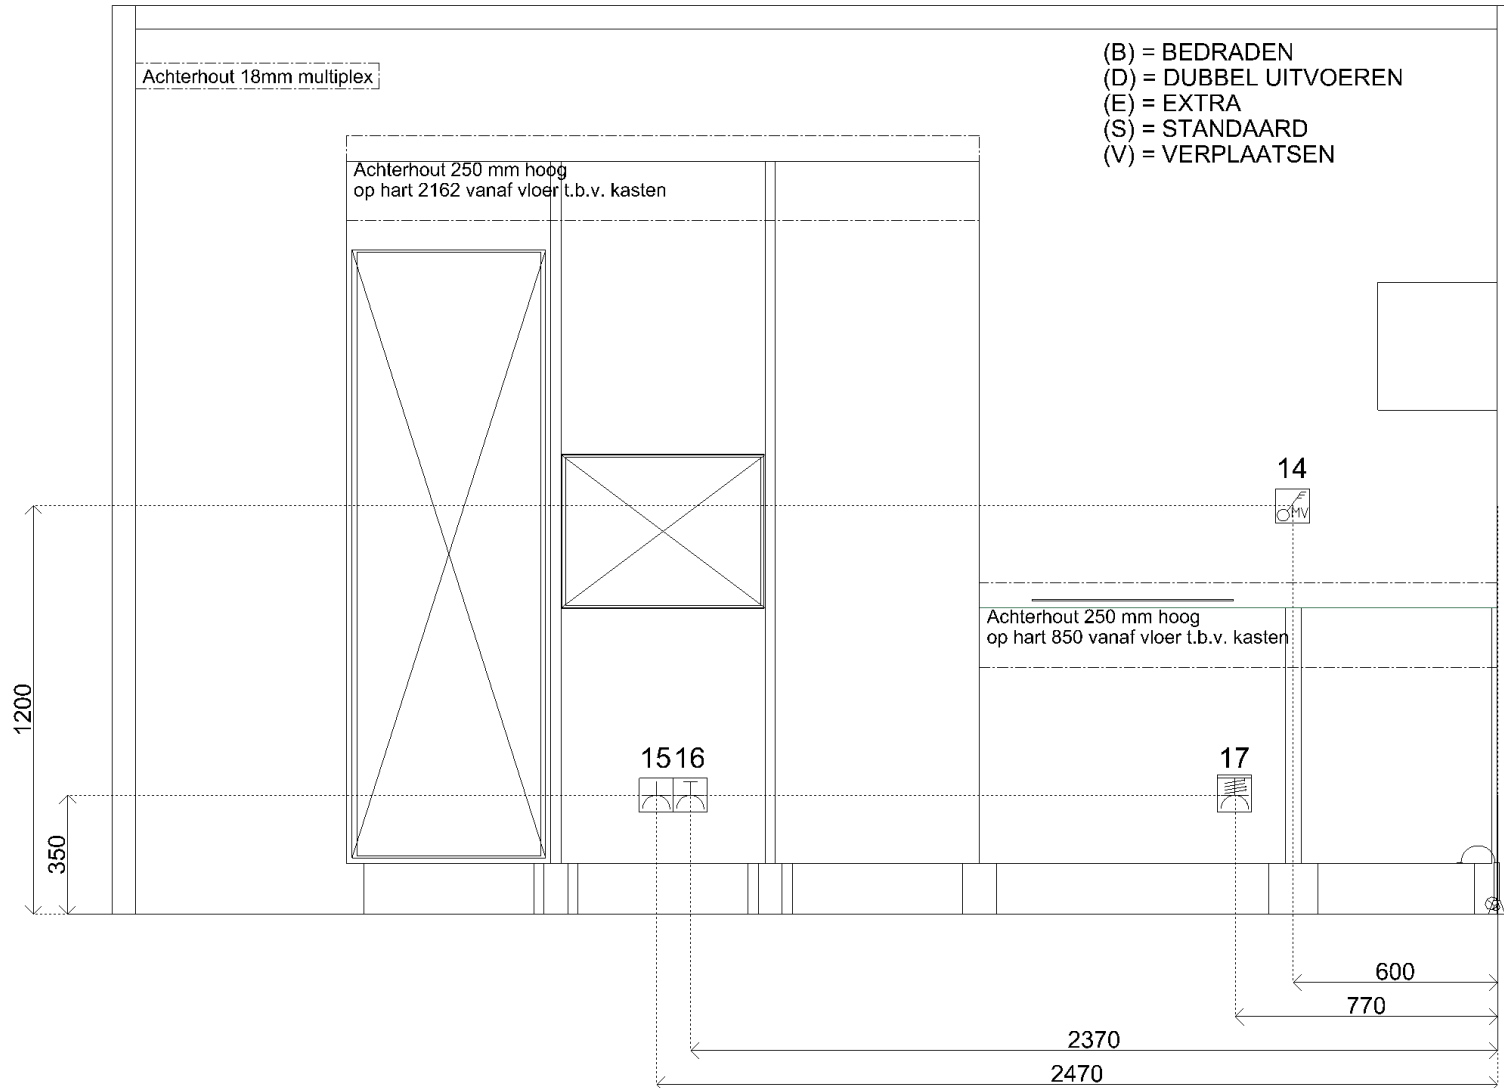

Sym	Detail
01	(S) Thermostaat
02	(S) CO2 sensor
03	(S) D-WCD+ra horizontaal. t.b.v. huishoudelijk gebruik
04	(S) D-WCD+ra horizontaal. t.b.v. huishoudelijk gebruik
05	(S) Serieschakelaar
06	(S) Serieschakelaar
07	(S) E-WCD+ra (grp) t.b.v. vaatwasser á 2,2 kW
08	(S) Warmwaterleiding inclusief hoekstopkraan met filter
09	(S) Koudwaterleiding inclusief hoekstopkraan met filter
10	(S) Afvoer 40mm opbouw vanuit vloer t.b.v. spoelbak en vaatwasser
11	(S) Combikraan (kw) met beluchter en terugslagklep t.b.v. vaatwasser
12	(S) Loze leiding
13	(S) Loze leiding
14	(S) Schakelaar MV
15	(S) E-WCD+ra t.b.v. koelkast
16	(S) E-WCD+ra (grp) t.b.v. (combi) oven á 3,6 kW
17	(S) 2 fasen perilex t.b.v. inductie kookplaat á 7,4 kW



Klant	J.P. van Eesteren BV	Project	KJ Den Haag II te Den Haag	Datum	12-11-2024
Referentie		BouwNr	-	Schaal	-
Bonnummer	45041119.01.48	Leveradres	Opstelling Bnr. 051-14.P.03 / Hoek Spui	Versie	RTH 121124
Tekening	Installatietekening wand 4	Verkoper	Jill Damwijk	Formaat	A4L

Bouwkundige zaken op deze tekening zijn schetsmatig weergegeven. In werkelijkheid kunnen hierop afwijkingen voorkomen. Aan deze tekening kunnen geen rechten worden ontleend.





Klant	J.P. van Eesteren BV	Project	KJ Den Haag II te Den Haag	Datum	12-11-2024
Referentie		BouwNr	-	Schaal	-
Bonnummer	45041119.01.48	Leveradres	Opstelling Bnr. 051-14.P.03 / Hoek Spui	Versie	RTH 121124
Tekening	Rendering 1	Verkoper	Jill Damwijk	Formaat	A4L

Bouwkundige zaken op deze tekening zijn schetsmatig weergegeven. In werkelijkheid kunnen hierop afwijkingen voorkomen. Aan deze tekening kunnen geen rechten worden ontleend.