





- ### Renvooi elektra
- enkele schakelaar
  - wisselschakelaar
  - serieschakelaar
  - kruisschakelaar
  - wandlichtpunt
  - plafondlichtpunt
  - wandarmatuur
  - plafondarmatuur (DS is met geïntegreerde sensor)
  - beldrukker
  - schel
  - ontruimingsluidspreker tegen plafond
  - bedraad aansluitpunt 230V
  - bedraad aansluitpunt
  - loze leiding
  - rookmelder
  - meterkast
  - 3-standen schakelaar
  - wandcontactdoos enkel
  - wandcontactdoos dubbel horizontaal
  - wandcontactdoos dubbel verticaal
  - wandcontactdoos enkel waterdicht
  - wandcontactdoos in vloer
  - perilex wandcontactdoos (2-fase)
  - aparte groep
  - centraal aardpunt (onder wastafel)

Zijn er meerdere schakelaars en/of lichtpunten in een ruimte aanwezig, geeft de letter bij de schakelaar aan welk lichtpunt je ermee bedient. Is er in een ruimte één schakelaar en één of meerdere lichtpunten aanwezig, is er geen letter aangegeven.

#### Coderingen

2F	perilex WCD 2-fase aangesloten	RAD	radiator
KK	koelkast	VW	vaatwasser
COMBI	combi magnetron/oven	WD	wasdroger
WTW	warme terugwinunit	WM	wasmachine
VV	vloerverwarmingsverdeler	TH	thermostaat
VLD	vrijloopdranger	CO2	CO2 voorziening

- ### Renvooi bouwkundig
- douche dorpel
  - metalen kolom, in beton
  - metalen ligger/kolom, v.v. brandwerende bekleding
  - verlaging onder plafond circa 260cm + vloer
  - binnenwand, metalstud
  - betonwand
  - sparing in betonwand
  - vloertegelwerk
  - schacht
  - verlaagd plafond/koof circa 240cm + vloer
  - warmte koude verdeelset
  - mk
  - sprinklerkop
  - ventilatie afzuigventiel
  - ventilatie toevoerventiel, richting toevoer indicatief
  - plantenbak
  - WTW - ventilatieunit
  - woningentree
  - deur = dorpel
  - ZW = verzwaarde deur t.b.v. geluidseisen
  - paneel
  - dicht paneel
  - radiator
  - terras met vloerplanken
  - terras met betegels

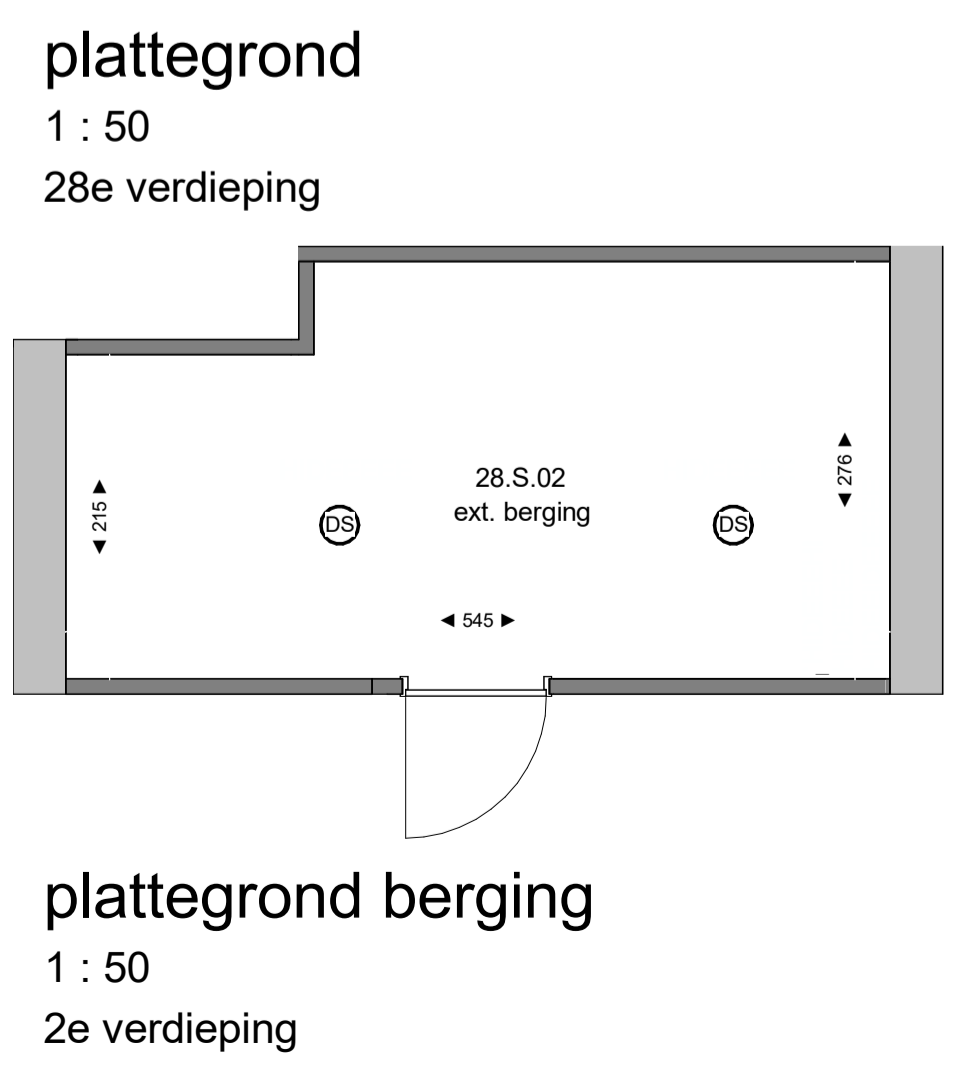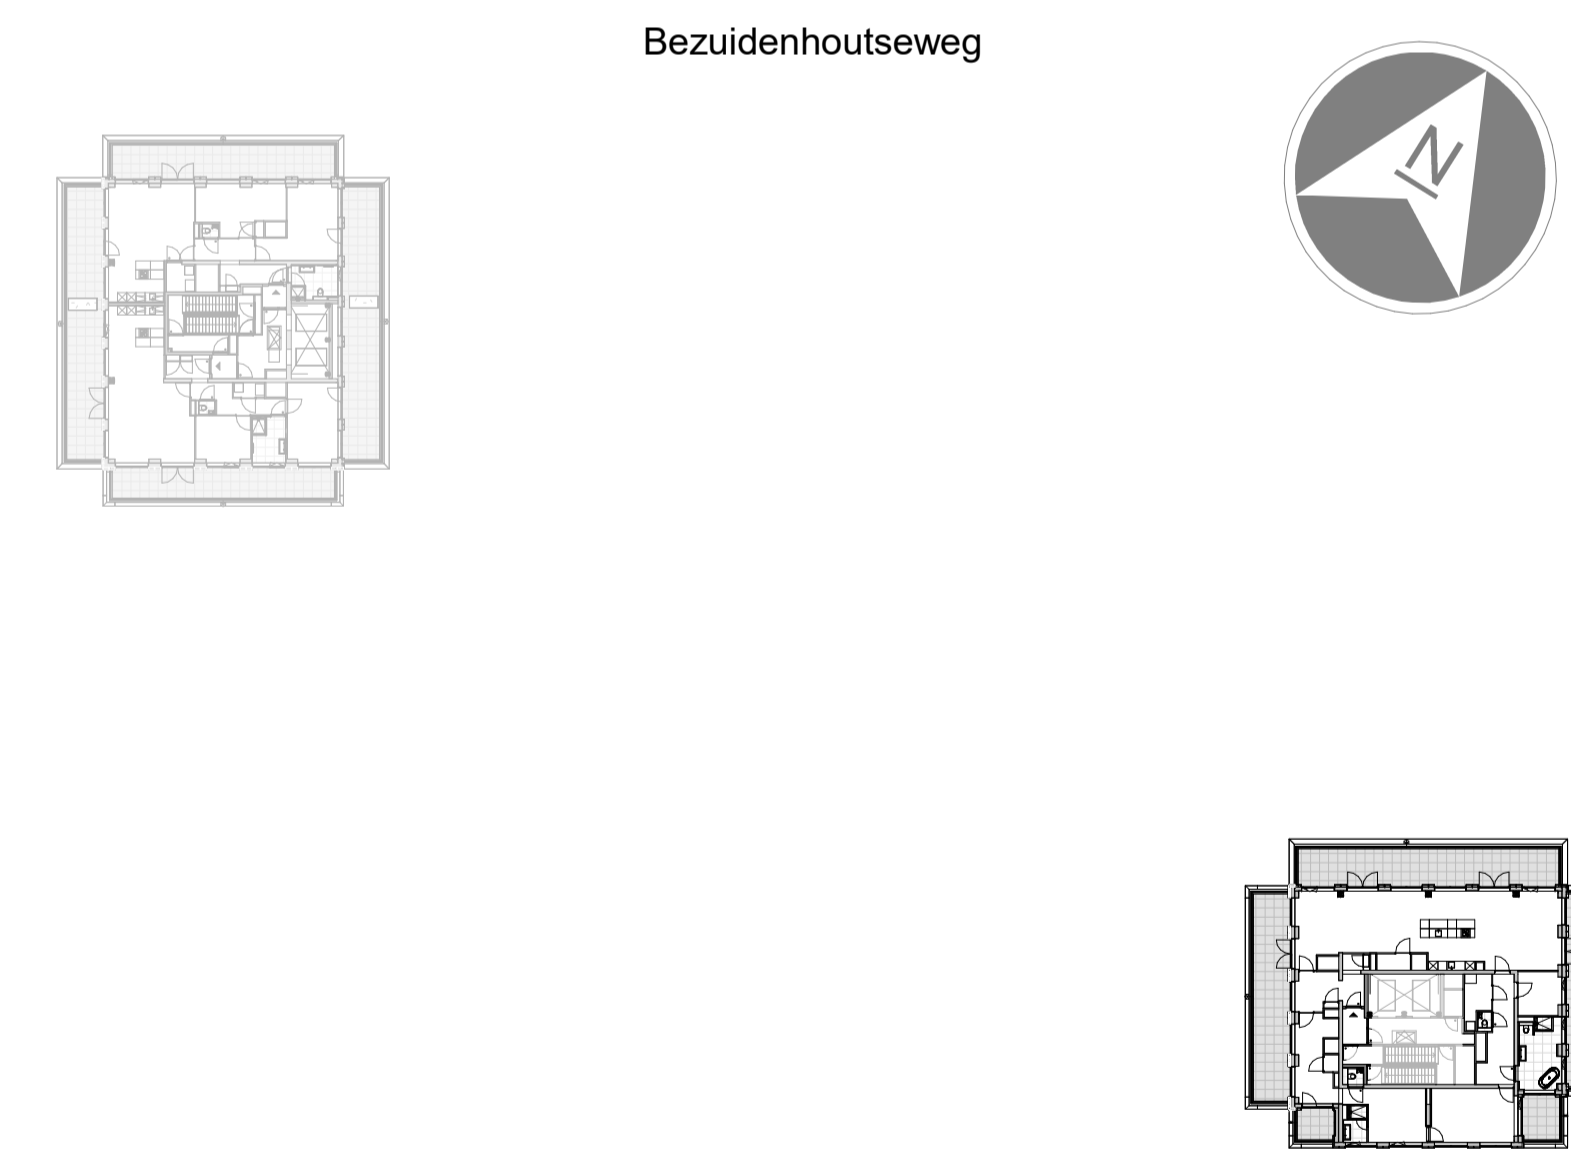

<b>bouwnummer</b> 28.S.02	<b>Koningin Julianaplein</b> huisnummer: 58-147	<b>woningtype</b> E-1.01	<b>verdieping</b> 28
Project	KJ Den Haag	Schaal	1:50
Opdrachtgever	JP van Eesteren	Formaat	A1
Projectarchitect	POWERHOUSE COMPANY	Datum	10-12-2024
		Bladnummer	B9-9-123