



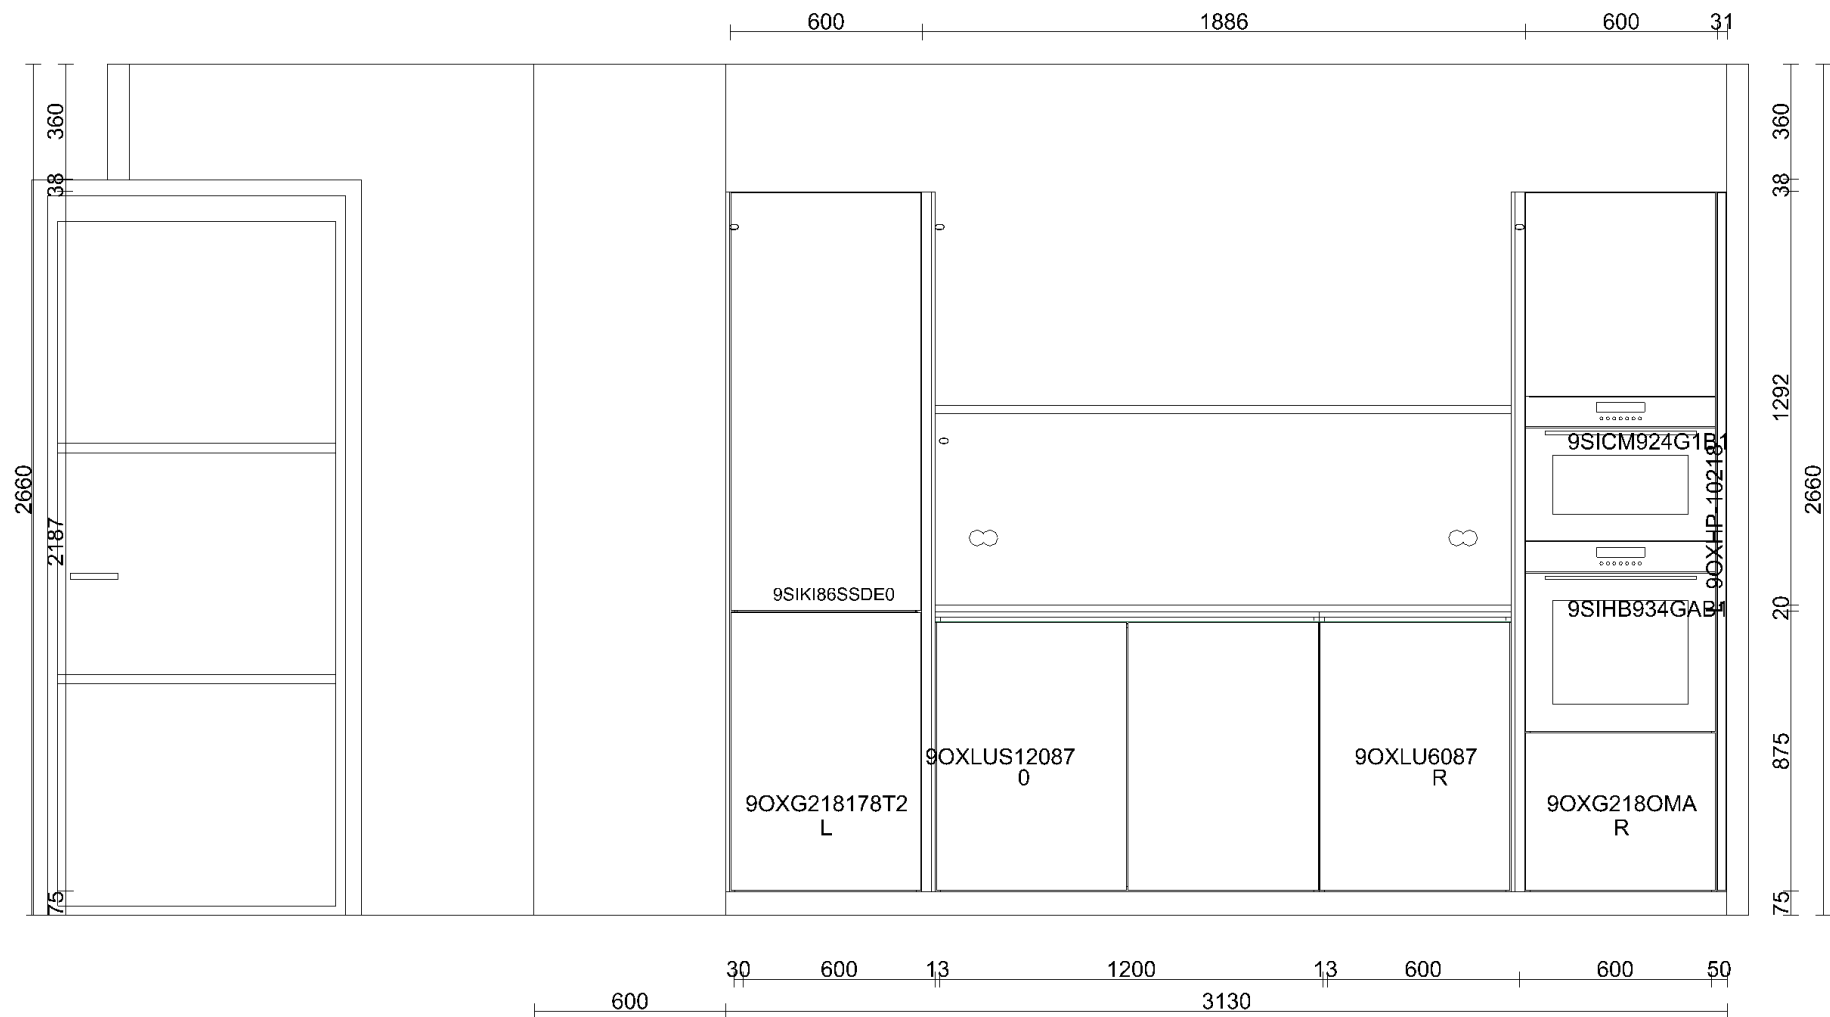


Klant	Era Contour B.V.	Project	KJ Den Haag III te Den Haag	Datum	10-4-2025
Referentie	45041990	BouwNr	-	Schaal	-
Bonnummer	Bnr. 122-28.S.02	Leveradres	BinnenhofOpstelling Bnr. 122-28.S.02	Versie	RTH 100425
Tekening	Wandaanzicht 1	Verkoper	-	Formaat	A4L

Bouwkundige zaken op deze tekening zijn schetsmatig weergegeven. In werkelijkheid kunnen hierop afwijkingen voorkomen. Aan deze tekening kunnen geen rechten worden ontleend.

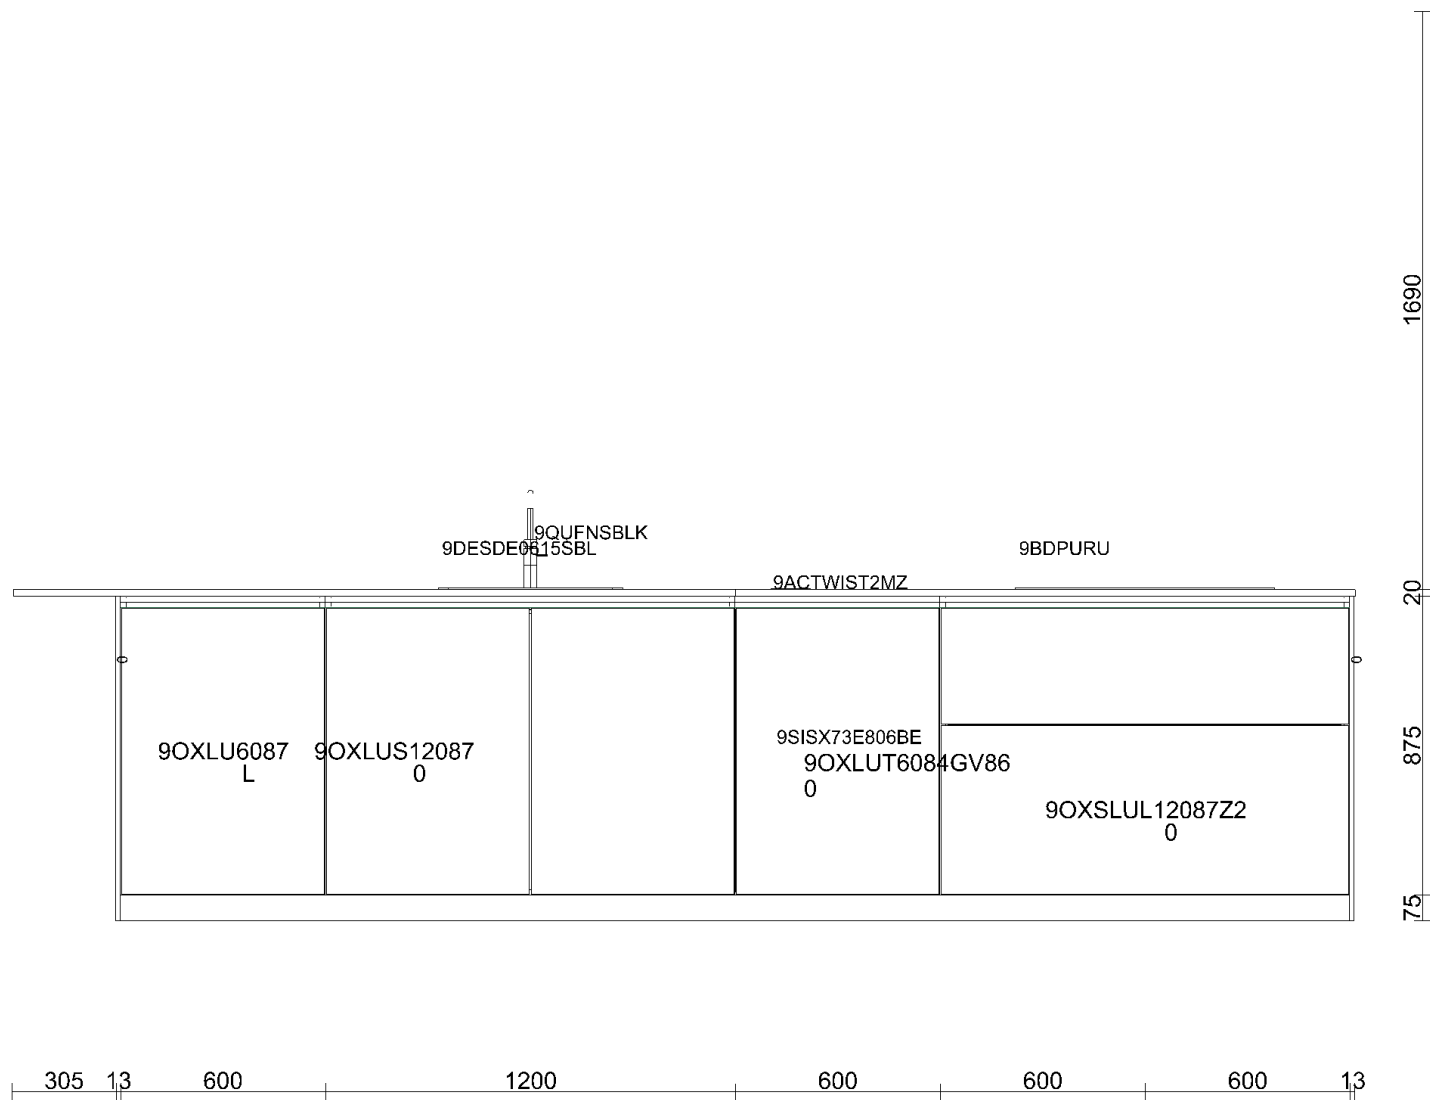


Klant	Era Contour B.V.	Project	KJ Den Haag III te Den Haag	Datum	10-4-2025
Referentie	45041990	BouwNr	-	Schaal	-
Bonnummer	Bnr. 122-28.S.02	Leveradres	BinnenhofOpstelling Bnr. 122-28.S.02	Versie	RTH 100425
Tekening	Eilandaanzicht 1 F	Verkoper	-	Formaat	A4L

Bouwkundige zaken op deze tekening zijn schetsmatig weergegeven. In werkelijkheid kunnen hierop afwijkingen voorkomen. Aan deze tekening kunnen geen rechten worden ontleend.

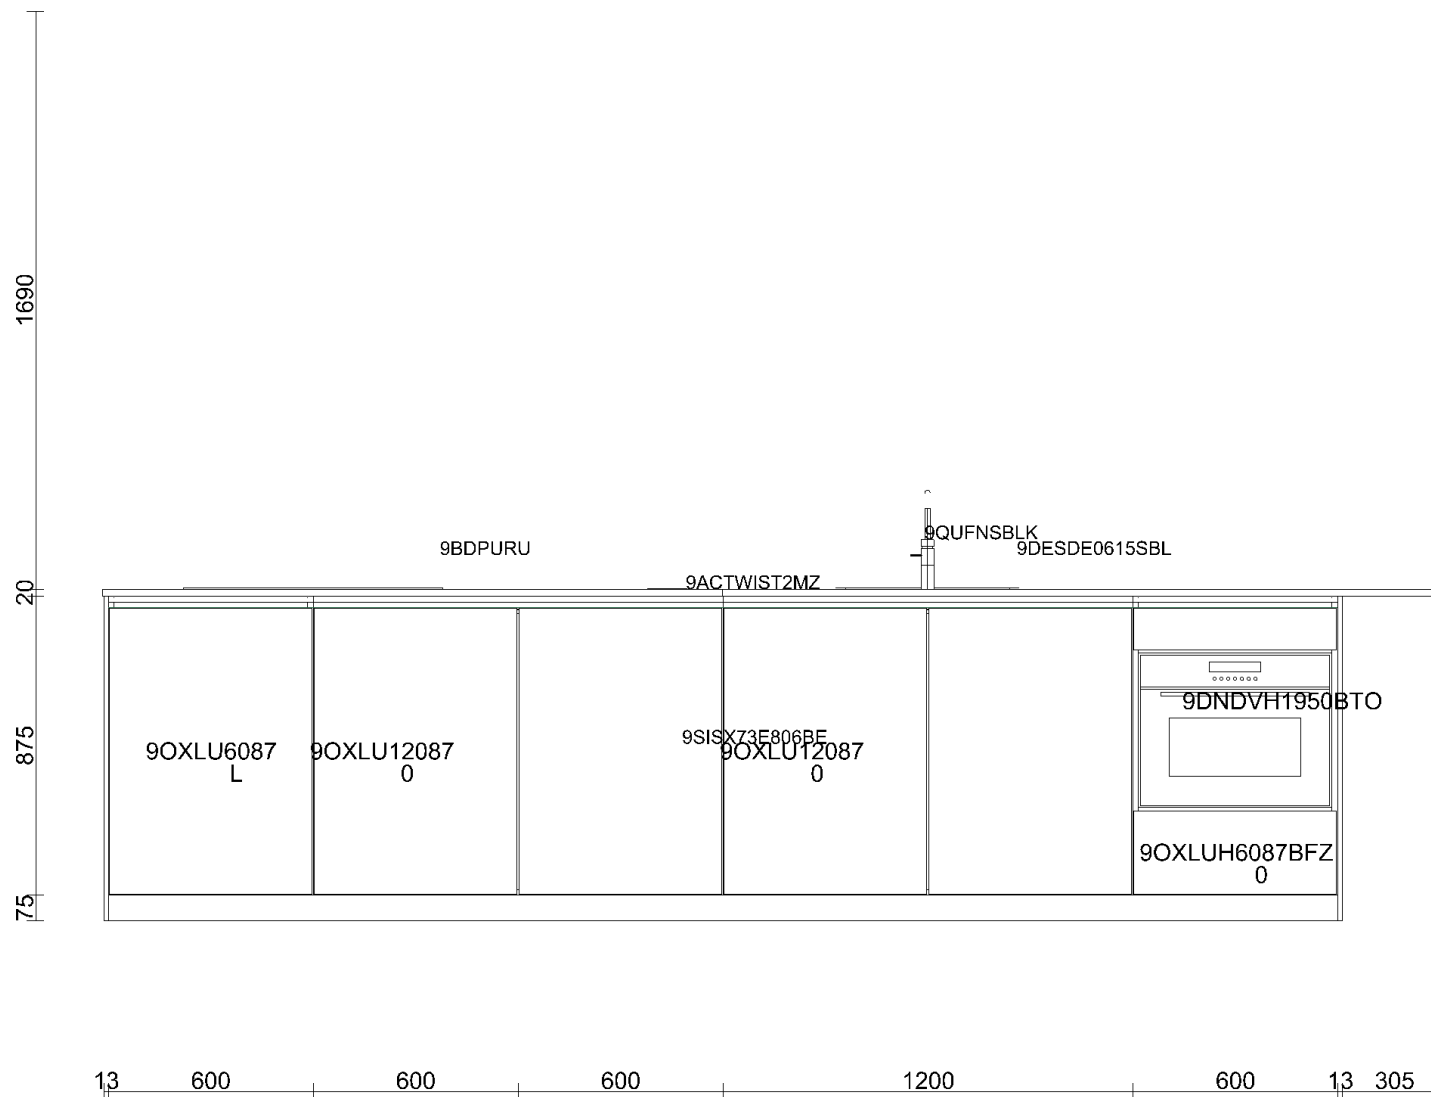

	Klant	Era Contour B.V.	Project	KJ Den Haag III te Den Haag	Datum	10-4-2025
	Referentie	45041990	BouwNr	-	Schaal	-
	Bonnummer	Bnr. 122-28.S.02	Leveradres	BinnenhofOpstelling Bnr. 122-28.S.02	Versie	RTH 100425
	Tekening	Eilandaanzicht 1 R	Verkoper	-	Formaat	A4L

Bouwkundige zaken op deze tekening zijn schetsmatig weergegeven. In werkelijkheid kunnen hierop afwijkingen voorkomen. Aan deze tekening kunnen geen rechten worden ontleend.

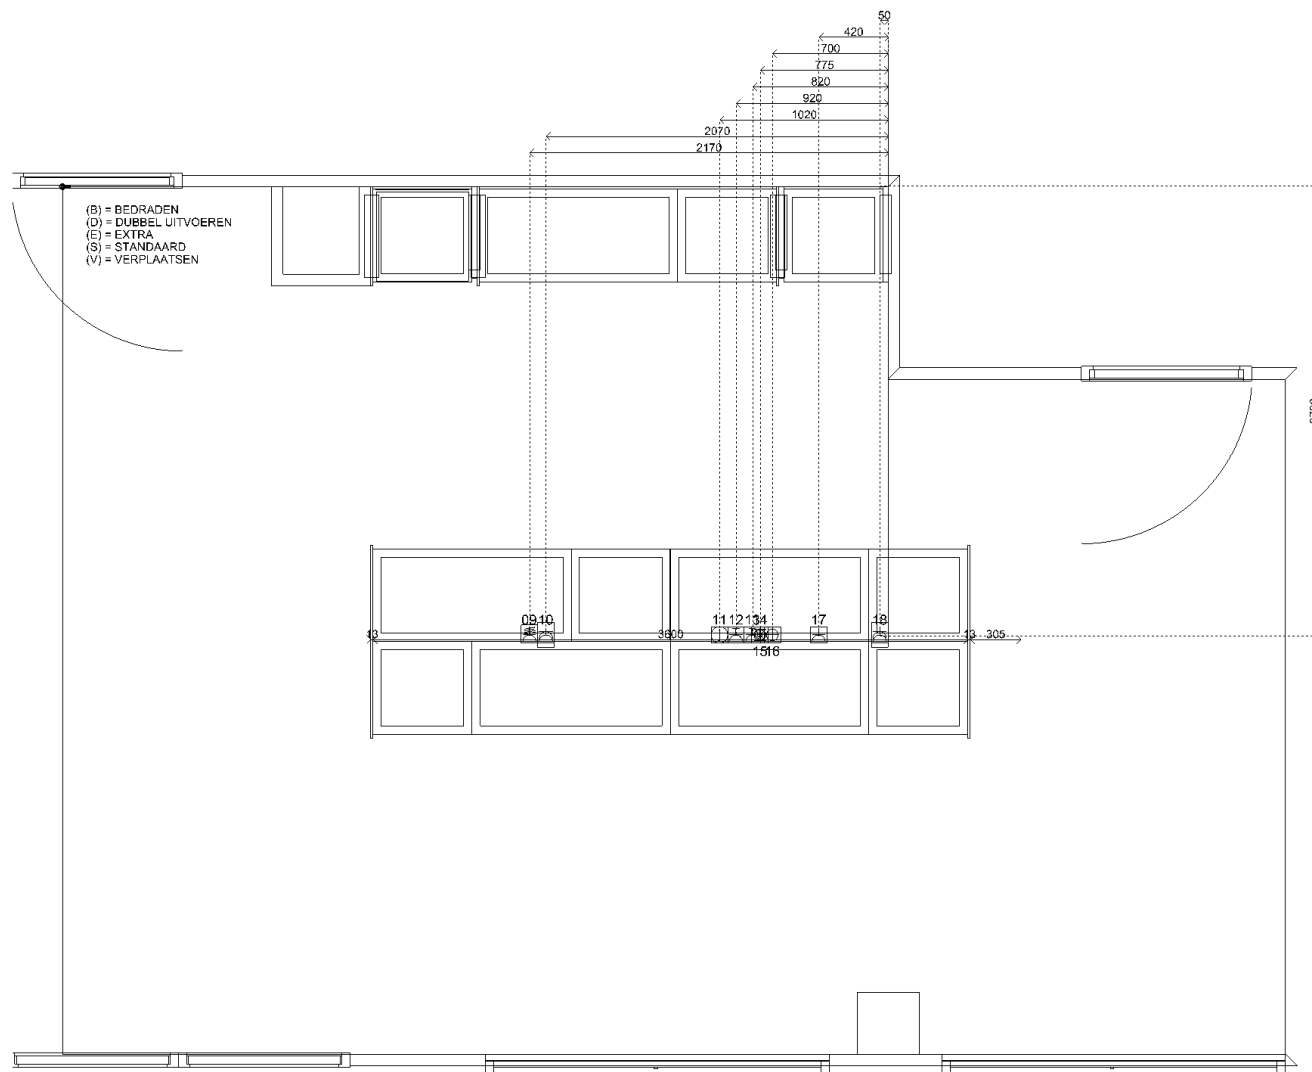

Sym	Detail
01	(S) D-WCD+ra horizontaal. t.b.v. huishoudelijk gebruik
02	(S) Schakelaar MV
03	(S) D-WCD+ra horizontaal. t.b.v. huishoudelijk gebruik
04	(S) E-WCD+ra t.b.v. koelkast
05	(S) E-WCD+ra (grp) t.b.v. (combi)oven á 3,6 kW
06	(S) E-WCD+ra (grp) t.b.v. (combi)oven á 3,6 kW
07	(S) Loze leiding
08	(S) Loze leiding
09	(S) 2 fasen perilex t.b.v. inductie kookplaat á 7,4 kW hoogte 350+vl
10	(S) D-WCD+ra t.b.v. twist 350+vl
11	(S) Loze leiding 700+vl
12	(S) E-WCD+ra (grp) t.b.v. vaatwasser á 2,2 kW 700+vl
13	(S) Enkele wcd (ra) incl. groep t.b.v. Quooker 700+vl
14	(S) Koudwaterleiding inclusief hoekstopkraan met filter 650+vl
15	(S) Kraan (kw) met beluchter en terugslagklep t.b.v. vaatwasser 650+vl
16	(S) Afvoer 40mm t.b.v. spoelbak en vaatwasser 650+vl
17	(S) E-WCD+ra t.b.v. wijnkoeler 350+vl
18	(S) D-WCD+ra verticaal 350+vl




Klant Era Contour B.V.
Referentie 45041990
Bonnummer Bnr. 122-28.S.02
Tekening Installatietekening

Project KJ Den Haag III te Den Haag
BouwNr -
Leveradres BinnenhofOpstelling Bnr. 122-28.S.02
Verkoper -

Datum 10-4-2025
Schaal -
Versie RTH 100425
Formaat A4L

Bouwkundige zaken op deze tekening zijn schetsmatig weergegeven. In werkelijkheid kunnen hierop afwijkingen voorkomen. Aan deze tekening kunnen geen rechten worden ontleend.

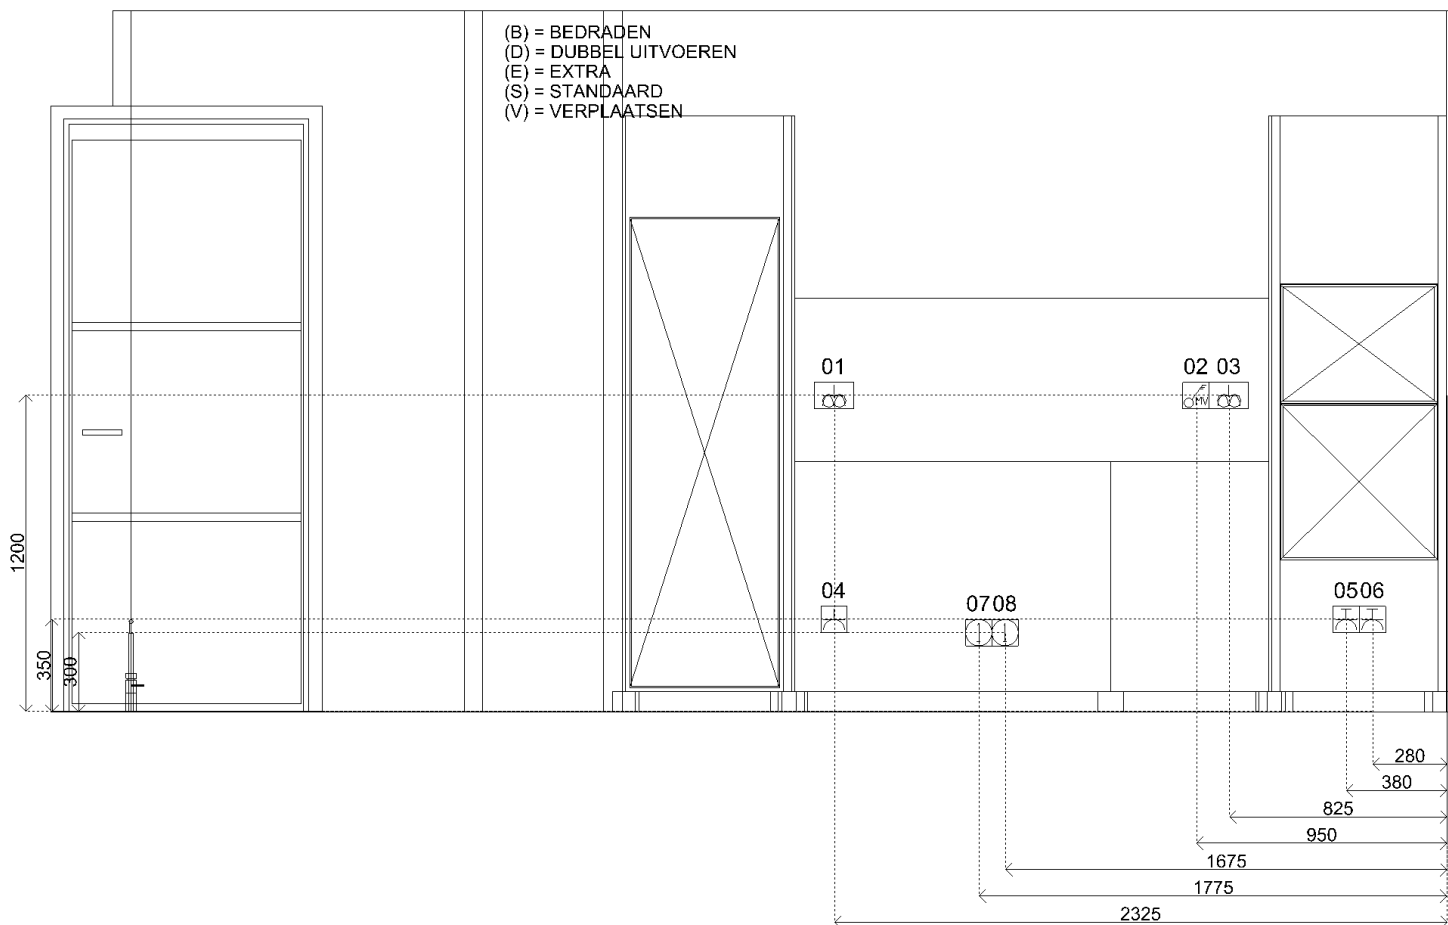

Sym	Detail
01	(S) D-WCD+ra horizontaal. t.b.v. huishoudelijk gebruik
02	(S) Schakelaar MV
03	(S) D-WCD+ra horizontaal. t.b.v. huishoudelijk gebruik
04	(S) E-WCD+ra t.b.v. koelkast
05	(S) E-WCD+ra (grp) t.b.v. (combi)oven á 3,6 kW
06	(S) E-WCD+ra (grp) t.b.v. (combi)oven á 3,6 kW
07	(S) Loze leiding
08	(S) Loze leiding
09	(S) 2 fasen perilex t.b.v. inductie kookplaat á 7,4 kW hoogte 350+vl
10	(S) D-WCD+ra t.b.v. twist 350+vl
11	(S) Loze leiding 700+vl
12	(S) E-WCD+ra (grp) t.b.v. vaatwasser á 2,2 kW 700+vl
13	(S) Enkele wcd (ra) incl. groep t.b.v. Quooker 700+vl
14	(S) Koudwaterleiding inclusief hoekstopkraan met filter 650+vl
15	(S) Kraan (kw) met beluchter en terugslagklep t.b.v. vaatwasser 650+vl
16	(S) Afvoer 40mm t.b.v. spoelbak en vaatwasser 650+vl
17	(S) E-WCD+ra t.b.v. wijnkoeler 350+vl
18	(S) D-WCD+ra verticaal 350+vl



Klant Era Contour B.V.
Referentie 45041990
Bonnummer Bnr. 122-28.S.02
Tekening Installatietekening wand 1

Project KJ Den Haag III te Den Haag
BouwNr -
Leveradres BinnenhofOpstelling Bnr. 122-28.S.02
Verkoper -

Datum 10-4-2025
Schaal -
Versie RTH 100425
Formaat A4L

Bouwkundige zaken op deze tekening zijn schetsmatig weergegeven. In werkelijkheid kunnen hierop afwijkingen voorkomen. Aan deze tekening kunnen geen rechten worden ontleend.



Klant	Era Contour B.V.	Project	KJ Den Haag III te Den Haag	Datum	10-4-2025
Referentie	45041990	BouwNr	-	Schaal	-
Bonnummer	Bnr. 122-28.S.02	Leveradres	BinnenhofOpstelling Bnr. 122-28.S.02	Versie	RTH 100425
Tekening	Rendering 1	Verkoper	-	Formaat	A4L

Bouwkundige zaken op deze tekening zijn schetsmatig weergegeven. In werkelijkheid kunnen hierop afwijkingen voorkomen. Aan deze tekening kunnen geen rechten worden ontleend.