



Adres	Koningin Julianaplein 58-080 2595 AA DEN HAAG
Project	304343 (JPE) - KJ Den Haag
Bouwnummer	038-11.S.07
Datum tekening	16-01-2025

Opdrachtbevestiging

1. Bouwkundig

Optienr.	Omschrijving + Memo	Ruimte	Datum	Aantal
1.3.20	Standaard binnendeuren, -kozijnen en deurbeslag Alle binnendeuren, -kozijnen en het deurbeslag (garnituur) worden standaard uitgevoerd.		Definitief 16-01-2025	1

3. Verwarming en ventilatie

Optienr.	Omschrijving + Memo	Ruimte	Datum	Aantal
3.3.02	Lus vloerverwarming in het toilet In de afwerkvloer van het toilet wordt een lus van de vloerverwarming aangebracht. Deze zorgt ervoor dat de vloer verwarmd wordt. Deze vloerverwarming loopt mee op de vloerverwarming van de hal en kan dus niet aparte bediend worden.	Woonverdieping Toilet	Definitief 16-01-2025	2
3.3.03	Vloerverwarming als bijverwarming in de badkamer In de dekvloer van de badkamer (met uitzondering van de douchehoek en onder een eventueel optioneel ligbad) wordt vloerverwarming als bijverwarming aangebracht. Deze is enkel bedoeld om de koude uit de vloer te halen.	Slaapverdieping Badkamer	Definitief 16-01-2025	2

Er wordt géén aparte bediening voor deze vloerverwarming aangebracht. Deze wordt aangesloten op de thermostaat in de woonkamer en loopt dus mee met de warmtevraag van de woonkamer. Deze vloerverwarming kan niet koelen.

5. Sanitair en tegelwerk

Optienr.	Omschrijving + Memo	Ruimte	Datum	Aantal
5.1.01.038	Keuze sanitair en tegelwerk volgens opdracht Warehouse Het sanitair in de toilet en badkamer wordt aangebracht conform de technische omschrijving.		Definitief 11-04-2025	1

Tegelwerk:

Wandtegel woonverdieping: wit mat.

Wandtegel slaapverdieping: wit glans.

Vloertegel: grijs (DAK62838).

Vloertegel op: inbouwreservoir toilet woonverdieping, grijs (DAK62838).

Offerte:

Referentienummer: 20250196.

Offertedatum: 20-03-2025.

Datum tekeningen: 13-03-2025.

Alle in de offerte genoemde prijzen zijn inclusief leveren en aanbrengen. Voor de tegels is er rekening gehouden met snijverlies. De tekening is een visuele weergave. De weergegeven tegelverdeling is het uitgangspunt voor de tegelzetter. Let op: afwijkingen in de bouw kunnen invloed hebben op de tegelverdeling.

Bijlage: 038-11S07 Warehouse 250409




6. Keuken

Optienr.	Omschrijving + Memo	Ruimte	Datum	Aantal
----------	---------------------	--------	-------	--------



Adres	Koningin Julianaplein 58-080 2595 AA DEN HAAG
Project	304343 (JPE) - KJ Den Haag
Bouwnummer	038-11.S.07
Datum tekening	16-01-2025

6.1.00	Standaard keuken installatiepunten De keukeninstallatiepunten worden conform de 0-tekening van next125/Bruynzeel keukens uitgevoerd. <i>Memo: Keukeninstallatie nul-tekening datum: 24-07-2024.</i> <i>Bijlage: 038-11S07 Keukeninstallatie tekening 240718</i>	Woonverdieping Woonkamer/keuken	Definitief 16-01-2025	1
--------	--	------------------------------------	-----------------------	---

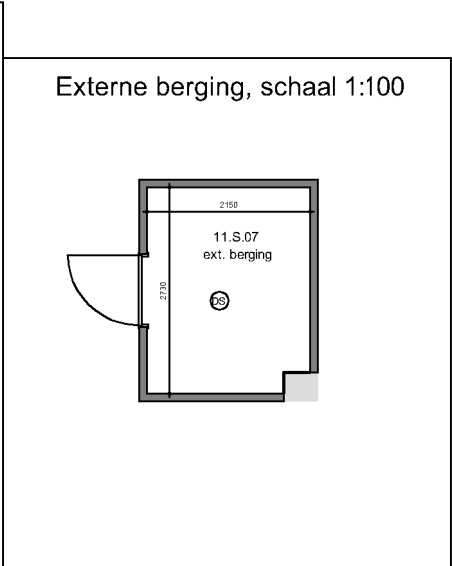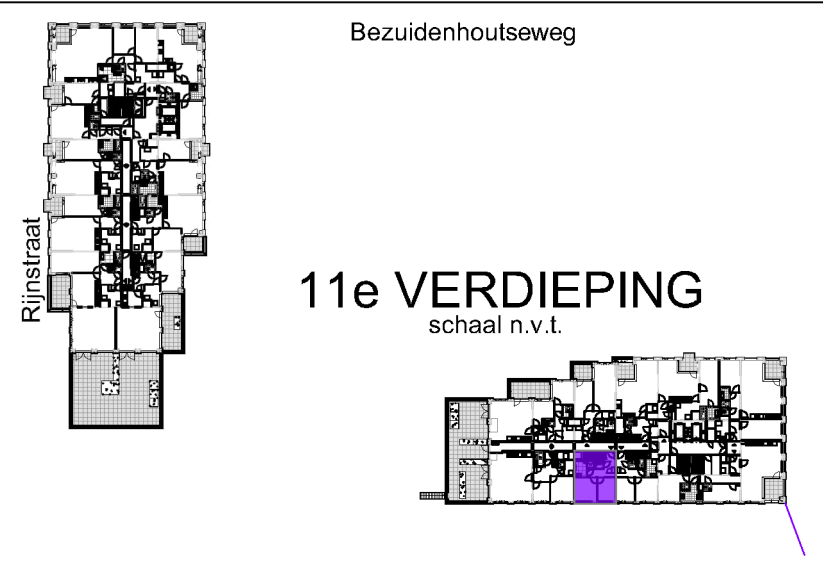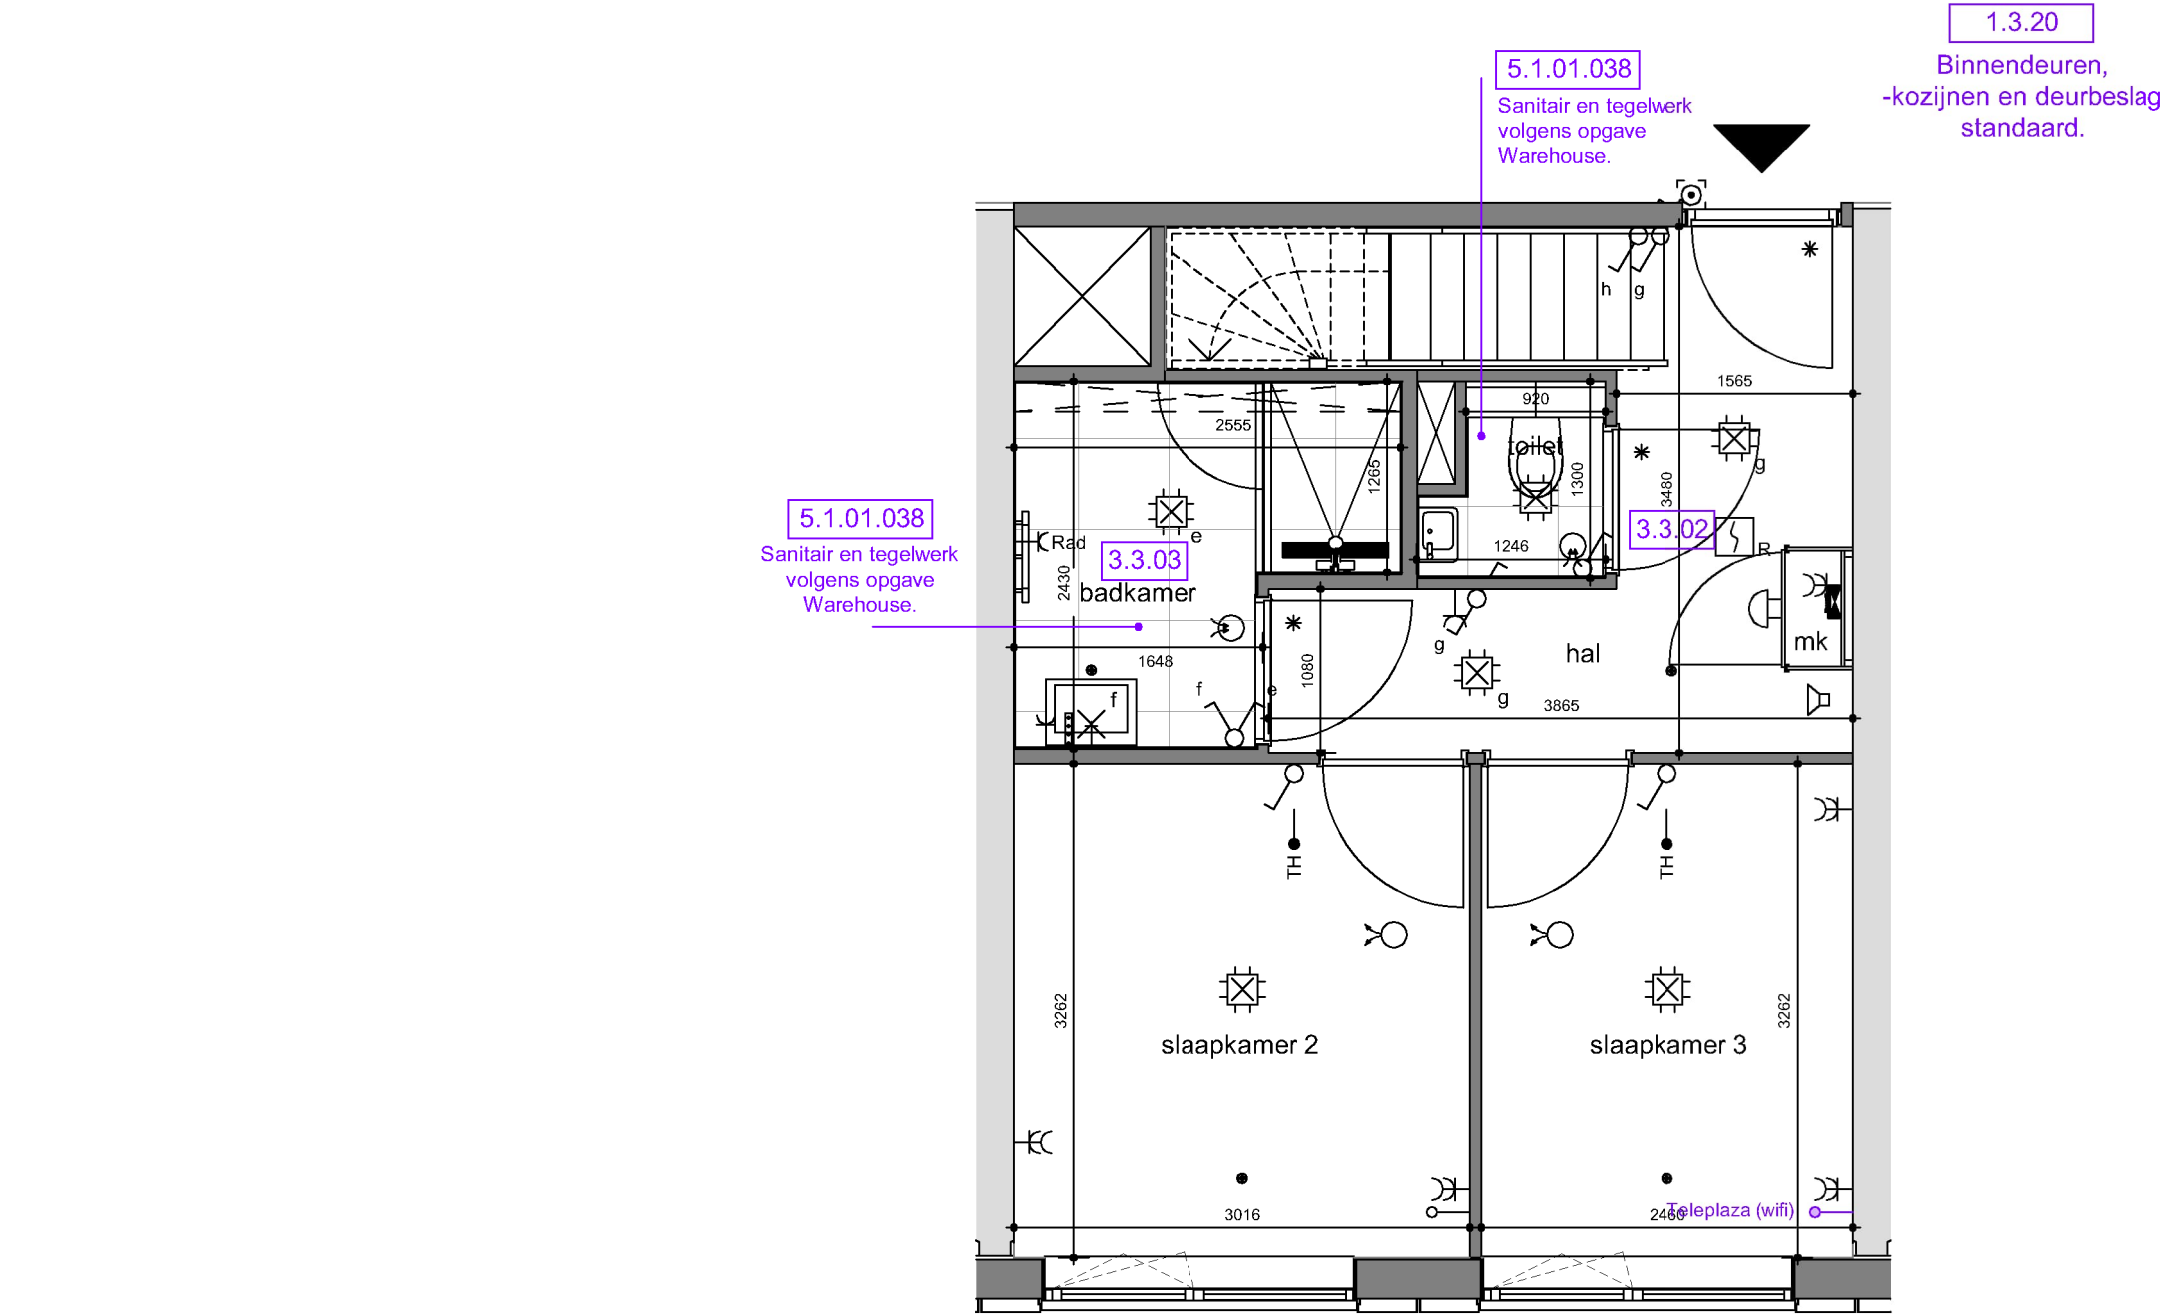

Opmerkingen:

- De aangegeven maatvoering is indicatief en in mm. De exacte maatvoering wordt bepaald in het werk.
- Definitieve posities van ventilatiepunten, lichtpunten/centraaldozen, rookmelders, sprinklers eandere installatiepunten zijn nader te bepalen en daardoor indicatief.
- Alle opties zijn onder voorbehoud. Na de sluitingsdatum vindt de (installatie-)technische contra plaats. Dit kan tot gevolg hebben dat een optie niet mogelijk is. Uiteraard informeren we je hierover.

Project:
304343 - KJ Den Haag

Bouwnummer: **038-11.S.07**

Onderwerp:
OPTIEPLATTEGROND


Schaal:
1:50

Formaat:
A3

Datum tekening:
16-01-2025

Getekend:
SQ

Tekeningnummer:
01

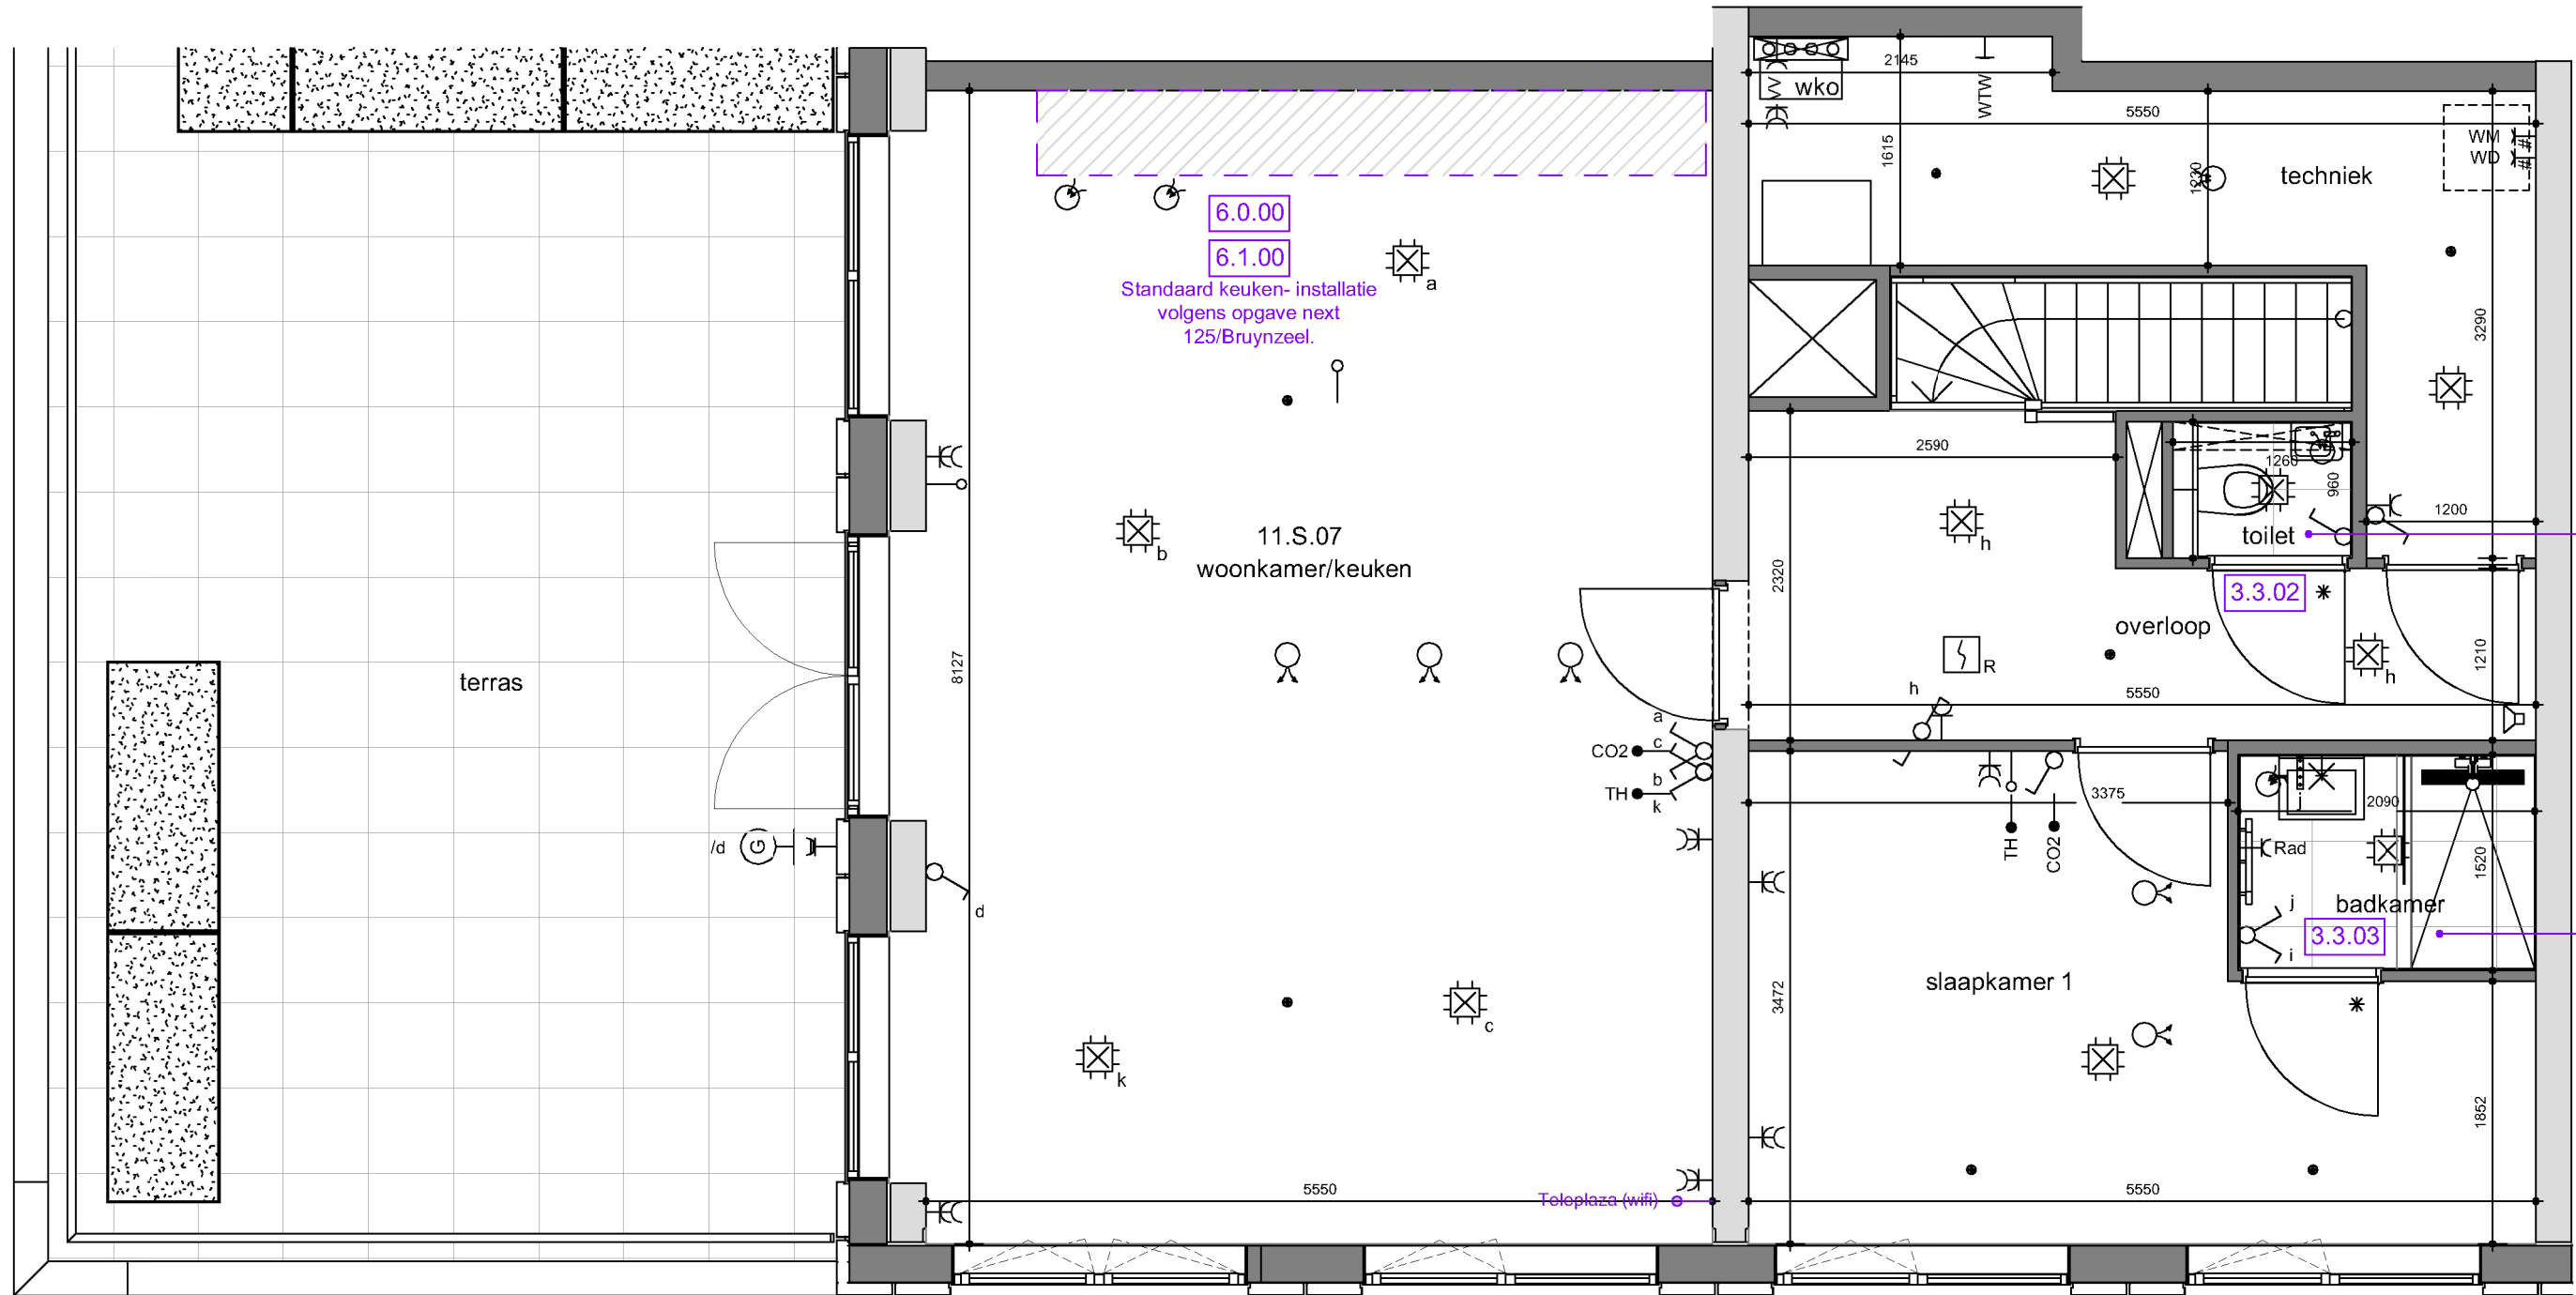

6.0.00
6.1.00
Standaard keuken- installatie
volgens opgave next
125/Bruynzeel.

5.1.01.038
Sanitair en
tegelwerk
volgens opgave
Warehouse.

5.1.01.038
Sanitair en
tegelwerk
volgens opgave
Warehouse.

1.3.20
Binnendeuren,
-kozijnen en deurbeslag
standaard.

Bezuidenhoutseweg

Rijnstraat

12e VERDIEPING
schaal n.v.t.

Opmerkingen:

- De aangegeven maatvoering is indicatief en in mm. De exacte maatvoering wordt bepaald in het werk.
- Definitieve posities van ventilatiepunten, lichtpunten/centraaldozen, rookmelders, sprinklers eandere installatiepunten zijn nader te bepalen en daardoor indicatief.
- Alle opties zijn onder voorbehoud. Na de sluitingsdatum vindt de (installatie-)technische contr» plaats.Dit kan tot gevolg hebben dat een optie niet mogelijk is. Ultraard informeren we je hierover.

KJ DEN HAAG

Project:
304343 - KJ Den Haag

Bouwnummer: **038-11.S.07**

Onderwerp:
OPTIEPLATTEGROND

Schaal: 1:50

Formaat: A3

Datum tekening: 16-01-2025

Getekend: SQ

Tekeningnummer: 02


Offerte

Referentienummer: 20250196
Datum: 20 maart 2025

Project: KJ Den Haag
Bouwnummer: 038-11.S.07

Hartelijk dank voor uw bezoek aan de Warehouse! Met plezier bieden wij onderstaand uw gemaakte keuzes aan.

Sanitaire artikelen

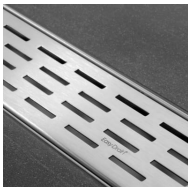code	omschrijving	aantal
Badkamer 12e verdieping		
Douche-opstelling bestaande uit:		
1295489	Easydrain Multi fixt-1 rooster 70cm geborsteld rvs EDF700	1 st
		
1295481	Easydrain Multi inbouwdeel drain 70cm zonder rooster zij uitl. rvs EDM1700	1 st
		
1287384	Easydrain bezandingsset voor multi en fixt 50 t/m 120cm EDB-03	1 st
		
1786204	Hansgrohe Vernis showerpipe met thermostaat ecosmart chroom 26089000	1 st
		

code	omschrijving	aantal
1706455	Novellini Young zijwand 91-93cm helder matchroom Y2FG91-1B	1 st



Subtotaal:

1588974	Wastafel-opstelling bestaande uit: Duravit Vero Air meubelwastafel 60x47cm m/1 kraangat m/overloop wit 2350600000	1 st
---------	---	------



1057590	De Beer Schallfix wastafelbevestigingsset met plug m10x110mm 215109001	1 st
---------	--	------



1302452	Hansgrohe Metris wastafelkraan 110 lowflow met waste chroom 31203000	1 st
---------	--	------




1301399	Grohe hoekstopkraan 1/2"x3/8" knel chroom 22018000	2 st
---------	--	------




1071432	Hansgrohe Flowstar s premium designsifon chroom 52105000	1 st
---------	--	------



1286926	Lavigo Square spiegel rechthoekig 50x80cm	1 st
---------	---	------

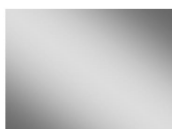

code	omschrijving	aantal
1565173	Lavigo M-line spiegelbevestigingsset tot 0,5m2	1 st

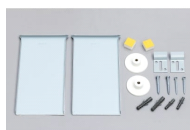

Subtotaal:

1501049	Radiator Zehnder Aura radiator el. 500x1226mm 750w verkeerswit ral 9016 PBEZ-120-50/MQ	1 st
---------	---	------



Subtotaal radiator

Badkamer 11e verdieping

1295489	Douche-opstelling bestaande uit: Easydrain Multi fixt-1 rooster 70cm geborsteld rvs EDF700	1 st
---------	--	------



1295481	Easydrain Multi inbouwdeel drain 70cm zonder rooster zij uitl. rvs EDMI700	1 st
---------	---	------



1287384	Easydrain bezandingsset voor multi en fixt 50 t/m 120cm EDB-03	1 st
---------	--	------



1786204	Hansgrohe Vernis showerpipe met thermostaat ecosmart chroom 26089000	1 st
---------	---	------



code	omschrijving	aantal
1992599	Novellini Giada g+f deur+wand in lijn 120 li 120-126cm held.m.chr GIADNGF120S-1B	1 st



Subtotaal:

Wastafel-opstelling bestaande uit:

1588974	Duravit Vero Air meubelwastafel 60x47cm m/1 kraangat m/overloop wit 2350600000	1 st
---------	---	------



1057590	De Beer Schallfix wastafelbevestigingsset met plug m10x110mm 215109001	1 st
---------	---	------



1302452	Hansgrohe Metris wastafelkraan 110 lowflow met waste chroom 31203000	1 st
---------	--	------




1301399	Grohe hoekstopkraan 1/2'x3/8' knel chroom 22018000	2 st
---------	--	------




1071432	Hansgrohe Flowstar s premium designsifon chroom 52105000	1 st
---------	--	------



1286926	Lavigo Square spiegel rechthoekig 50x80cm	1 st
---------	---	------

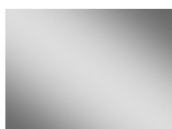

code	omschrijving	aantal
1565173	Lavigo M-line spiegelbevestigingsset tot 0,5m2	1 st

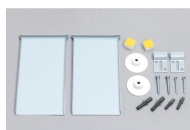

Subtotaal:

1501049	Radiator Zehnder Aura radiator el. 500x1226mm 750w verkeerswit ral 9016 PBEZ-120-50/MQ	1 st
---------	---	------



Subtotaal:

Toiletruimte 12e verdieping

1838906	Toilet-opstelling bestaande uit: Duravit D-Neo pack wandcloset verkort 48cm rimless verb. bevestiging wit 45880900A1	1 st
---------	---	------



1042129	Geberit Sigma 01 bedieningsplaat 2 toets wit 115.770.11.5	1 st
---------	---	------



Subtotaal:

1588769	Fontein-opstelling bestaande uit: Duravit DuraStyle fontein 36x22cm 1 kraangat rechts z/overloop wit 0713360000	1 st
---------	--	------



1287940	Grohe Universal fonteinkraan met u uitloop chroom 20202000	1 st
---------	--	------



code	omschrijving	aantal
1580884	Schell aansluitbuisje 10mmx300mm kraag 1/2'en 3/8' chroom 500000699	1 st



1301399	Grohe hoekstopkraan 1/2'x3/8' knel chroom 22018000	1 st
---------	--	------



1071338	Hansgrohe afvoerplug 1 1/4' niet afsluitbaar chroom 50001000	1 st
---------	--	------



1071432	Hansgrohe Flowstar s premium designsifon chroom 52105000	1 st
---------	--	------



Subtotaal:

Toiletruimte 11e verdieping

Toilet-opstelling bestaande uit:

1838906	Duravit D-Neo pack wandcloset verkort 48cm rimless verb. bevestiging wit 45880900A1	1 st
---------	---	------



1042129	Geberit Sigma 01 bedieningsplaat 2 toets wit 115.770.11.5	1 st
---------	---	------



code	omschrijving	aantal
1588769	Duravit DuraStyle fontein 36x22cm 1 kraangat rechts z/overloop wit 0713360000	1 st



1287940	Grohe Universal fonteinkraan met u uitloop chroom 20202000	1 st
---------	--	------



1580884	Schell aansluitbuisje 10mmx300mm kraag 1/2'en 3/8' chroom 500000699	1 st
---------	---	------



1301399	Grohe hoekstopkraan 1/2'x3/8' knel chroom 22018000	1 st
---------	--	------



1071338	Hansgrohe afvoerplug 1 1/4' niet afsluitbaar chroom 50001000	1 st
---------	--	------




1071432	Hansgrohe Flowstar s premium designsifon chroom 52105000	1 st
---------	--	------



Tegels

code	omschrijving	aantal
Badkamer 12e verdieping		
1007380	Branco 20 x 50 cm Uni vlak mat Vlak	22.8 m ²
2040083	Grey 59.8 x 59.8 cm Uni vlak mat Vlak	4.32 m ²
		
1020517	Dorpels Antraciet	1 st
1020517	Dorpels Antraciet	1 st
<i>Subtotaal badkamer 1</i>		
Badkamer 11e verdieping		
1007381	Branco 20 x 50 cm Uni vlak glans Vlak	31.2 m ²
2040083	Grey 59.8 x 59.8 cm Uni vlak mat Vlak	7.19 m ²
		
1027058	Schiene Roestvast staal	1 st
1020517	Dorpels Antraciet	1 st
1020517	Dorpels Antraciet	1 st
<i>Subtotaal badkamer 2</i>		
Toiletruimte 12e verdieping		
1007380	Branco 20 x 50 cm Uni vlak mat Vlak	6 m ²
2040083	Grey 59.8 x 59.8 cm Uni vlak mat Vlak	2.86 m ²
		
2040083	Grey 59.8 x 59.8 cm Uni vlak mat Vlak	2.86 m ²
		
1085698	Schiene Roestvast staal	1 st
1020517	Dorpels Antraciet	1 st
<i>Subtotaal toiletruimte</i>		
Toiletruimte 11e verdieping		
1007381	Branco 20 x 50 cm Uni vlak glans Vlak	6 m ²

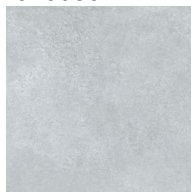code	omschrijving	aantal
2040083	Grey 59.8 x 59.8 cm Uni vlak mat Vlak	2.86 m²
		
1027058	Schiene Roestvast staal	1 st
1020517	Dorpels Antraciet	1 st

Subtotaal toiletruimte 1

Subtotaal:

Arbeid / Montage

omschrijving	aantal
Badkamer 12e verdieping, arbeid tegels	
Aanbrengen standaard wandtegel 20 x 50 cm per m2	16.95
(st) Aanbrengen gerectificeerde vloertegel incl. levellingsysteem 60 x 60 cm per m2	2.97
(st) Aanbrengen kimaafdichting	10.5
(st) Integelen easydrain	1
(st) Vloer smeren douchehoek > 90 x 90 cm	1
(st) Holonite dorpels lijmen 1000x100x20 mm	2
<i>Subtotaal:</i>	
Badkamer 11e verdieping, arbeid tegels	
Aanbrengen standaard wandtegel 20 x 50 cm per m2	23.49
(st) Aanbrengen gerectificeerde vloertegel incl. levellingsysteem 60 x 60 cm per m2	4.93
(st) Aanbrengen RVS hoekprofiel	2.67
(st) Aanbrengen kimaafdichting	14.3
(st) Integelen easydrain	1
(st) Vloer smeren douchehoek > 90 x 90 cm	1
(st) Holonite dorpels lijmen 1000x100x20 mm	2
<i>Subtotaal:</i>	
Toiletruimte 12e verdieping, arbeid tegels:	
Aanbrengen standaard wandtegel 20 x 50 cm per m2	2.45
(st) Aanbrengen gerectificeerde vloertegel incl. levellingsysteem 60 x 60 cm per m2	1.02
Aanbrengen gerectificeerde vloertegel incl. levellingsysteem 60 x 60 cm per m2	1.33
Toeslag vloertegels als wandtegels verwerken	1.33
Strokkend verwerken wand/vloer	1.33
Toiletwand in twee kleuren voeg	3.78
(st) Aanbrengen RVS hoekprofiel	0.96
(st) Vrijhangend toilet aantegelen	1
(st) Holonite dorpels lijmen 1000x100x20 mm	1
<i>Subtotaal:</i>	
Toiletruimte 11e verdieping, arbeid tegels	
Aanbrengen standaard wandtegel 20 x 50 cm per m2	4.52
(st) Aanbrengen gerectificeerde vloertegel incl. levellingsysteem 60 x 60 cm per m2	1.19

omschrijving	aantal
(st) Aanbrengen RVS hoekprofiel	2.1
(st) Vrijhangend toilet aantegelen	1
(st) Holonite dorpels lijmen 1000x100x20 mm	1

Verwerking

Badkamer 12e verdieping:

Wandtegel: Ceramic Apolo R615-2 mat wit 20 x 50 cm (standaard) HORIZONTAAL rondom gestapeld verwerken tot plafond, voeg zilvergrijs.

Vloertegel: Rako Abetone DAK62838 grey 60 x 60 cm (standaard)(rect +levelsyst) recht gelegd, voeg grijs.

Vloer en wandtegels worden NIET STROKEND verwerkt.

Douchevloer op afschot met: Dorpel Holonite antraciet.

Deurdorpel: Holonite antraciet.

Badkamer 11e verdieping:

Wandtegel: Ceramic Apolo R614-2 glans wit 20 x 50 cm (standaard) HORIZONTAAL rondom gestapeld verwerken tot plafond, voeg zilvergrijs.

Vloertegel: Rako Abetone DAK62838 grey 60 x 60 cm (standaard)(rect +levelsyst) recht gelegd, voeg grijs.

Vloer en wandtegels worden NIET STROKEND verwerkt.

Hoekprofiel: Schluter Schiene RVS E110/100.

****uitwendige hoek****

Douchevloer op afschot met: Dorpel Holonite antraciet.

Deurdorpel: Holonite antraciet.

Toiletruimte 12e verdieping:

Wandtegel: Ceramic Apolo R615-2 mat wit 20 x 50 cm (standaard) HORIZONTAAL rondom gestapeld verwerken tot 120 cm, voeg zilvergrijs.

Vloertegel als wandtegel: Rako Abetone DAK62838 grey 60 x 60 cm (standaard) (rect +levelsyst) recht gestapeld verwerken, voeg grijs:

**** voor- en bovenzijde inbouwreservoir. ****

Vloertegel: Rako Abetone DAK62838 grey 60 x 60 cm (standaard) (rect +levelsyst) recht gelegd, voeg grijs.

Vloer met vloertegels als wandtegels worden STROKEND verwerkt.

Vloer en wandtegels worden NIET STROKEND verwerkt.

Wandafwerking boven wandtegelwerk: volgens T.O. (technische omschrijving).

Hoekprofiel: Schluter Schiene RVS E110/100.

**** uitwendige hoek inbouwreservoir ****

Deurdorpel: Holonite antraciet.
In de vloertegels is een nuance verschil mogelijk.

Toiletruimte 11e verdieping:

Wandtegel: Ceramic Apolo R614-2 glans wit 20 x 50 cm (standaard) HORIZONTAAL rondom gestapeld verwerken tot 120 cm, voeg zilvergrijs.

Vloertegel: Rako Abetone DAK62838 grey 60 x 60 cm (standaard) (rect +levelsyst) recht gelegd, voeg grijs.

Vloer en wandtegels worden NIET STROKEND verwerkt.

Wandafwerking boven wandtegelwerk: volgens T.O. (technische omschrijving).

Hoekprofiel: Schluter Schiene RVS E110/100.

** uitwendige hoek inbouwreservoir **

Deurdorpel: Holonite antraciet.



In de vloertegels is een nuance verschil mogelijk.

20 maart 2025

Renvooi

	Enkele schakelaar ca. 1350 mm +VL
	Dubbele schakelaar ca. 1350 mm +VL
	Enkele WCD ca. 1050 mm +VL
	Dubbele WCD vert. ca. 1050 mm +VL
	Dubbele WCD hor. ca. 1050 mm +VL
	Radiator WCD ca. 300 mm +VL
	Aardingspunt (indicatief)
	Lichtpunt wand ca. 1800 mm +VL
	Lichtpunt plafond (indicatief)
	Plafond of Wand afzuigpunt (indicatief)
	Thermostaat bediening radiator
	Radiator vaste aansluiting ca. 300 mm +VL
	Kozijn zonder bovenlicht

maatvoering deur is inclusief kozijn.

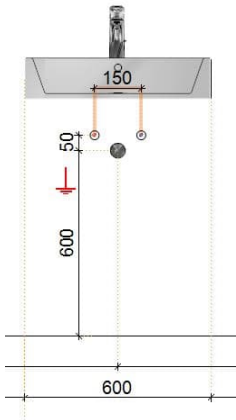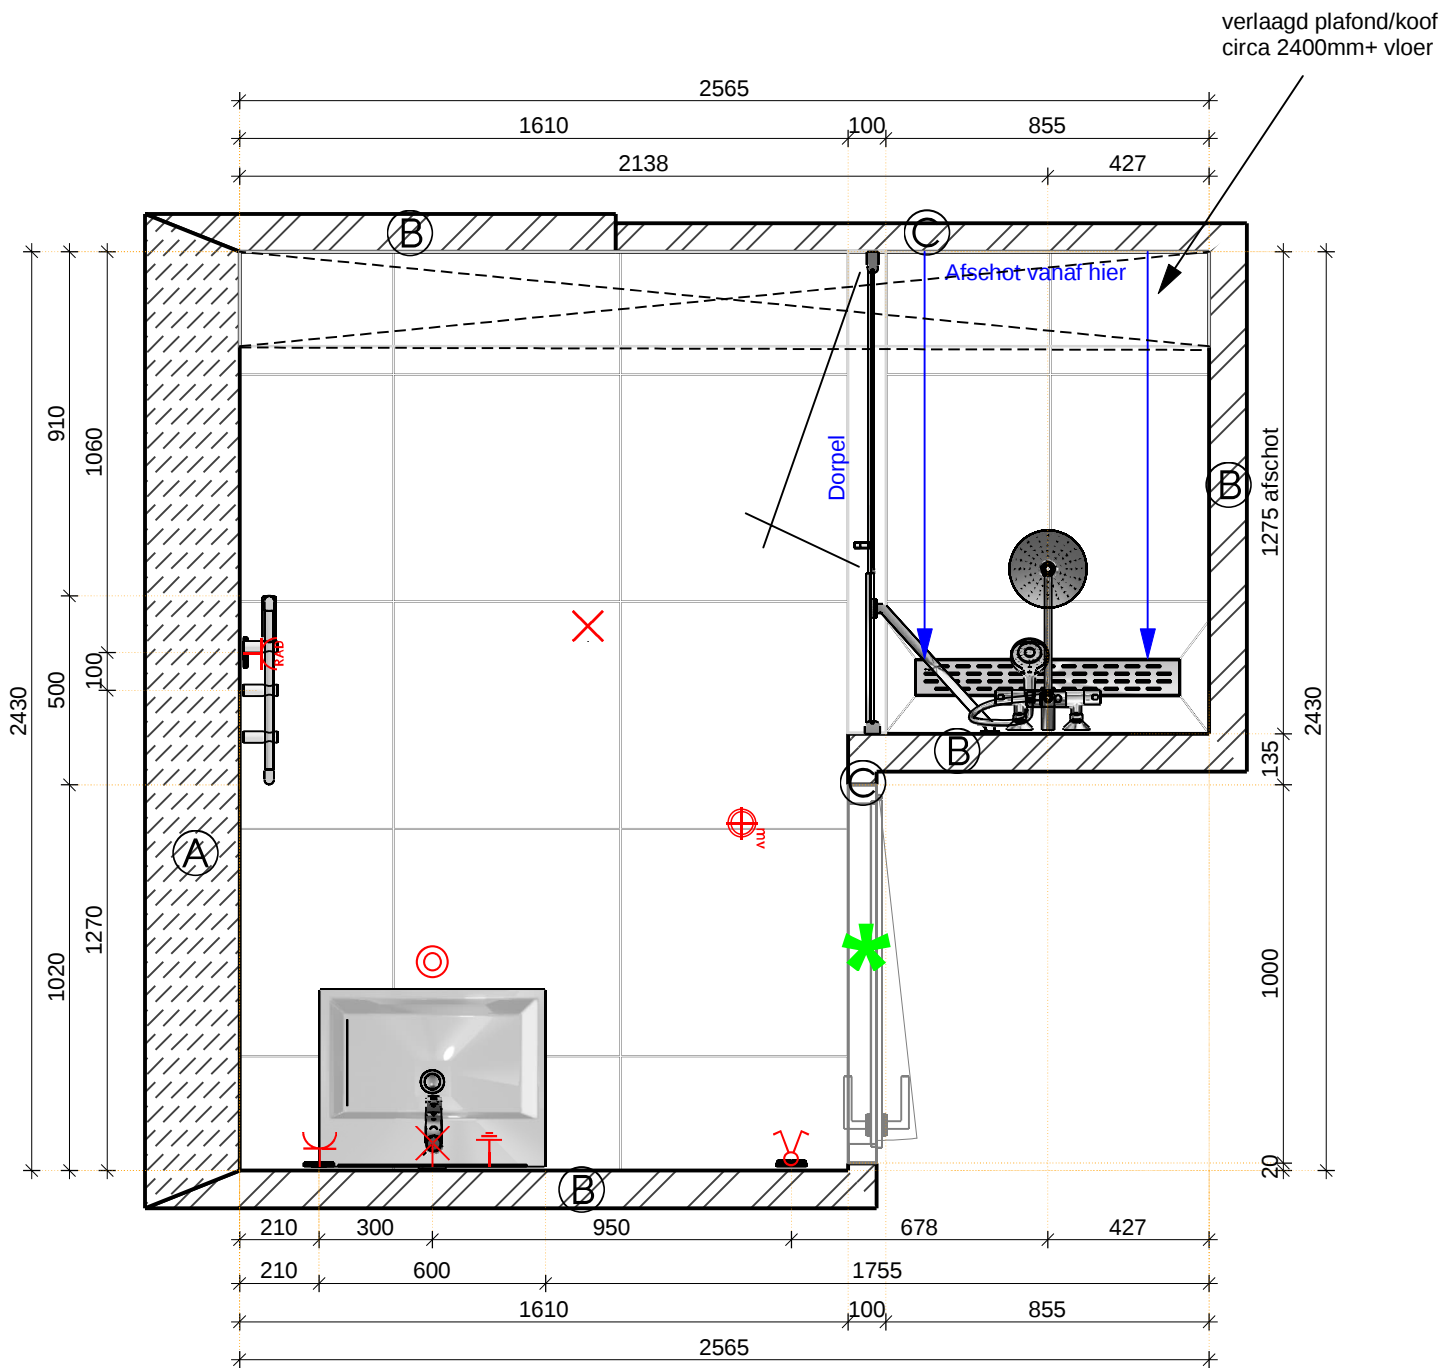

- 1: Douchevloer op afschot
- 2: Hoogte hart(maat) douchekraan ca. 1100 mm +VL
- 3: Hoogte onderzijde regendouche(kop) ca. 2096 mm +VL
- 4: Hoogte bovenzijde wastafel ca. 900 mm +VL
- 5: Hoogte bovenzijde spiegel ca. 2000 mm +VL
- 6: Hoogte onderzijde elektrische radiator (excl. bediening) ca. 400 mm +VL

Badkamer:

Wandtegel: Ceramic Apollo R614-2 glans wit 20 x 50 cm (standaard) HORIZONTAAL rondom gestapeld verwerken tot plafond, voeg zilvergrijs.
Vloertegel: Rako Abetone DAK62838 grey 60 x 60 cm (standaard)(rect +levelsyst) recht gelegd, voeg grijs.
Vloer en wandtegels worden NIET STROKEND verwerkt.
Hoekprofiel: Schluter Schiene RVS E110/100.
uitwendige hoek
Douchevloer op afschot met: Dorpel Holonite antraciet.
Deurdorpel: Holonite antraciet.



Afbeelding Badkamer



Renvooi

	Enkele schakelaar ca. 1350 mm +VL
	Dubbele schakelaar ca. 1350 mm +VL
	Enkele WCD ca. 1050 mm +VL
	Dubbele WCD vert. ca. 1050 mm +VL
	Dubbele WCD hor. ca. 1050 mm +VL
	Radiator WCD ca. 300 mm +VL
	Aardingspunt (indicatief)
	Lichtpunt wand ca. 1800 mm +VL
	Lichtpunt plafond (indicatief)
	Plafond of Wand afzuigpunt (indicatief)
	Thermostaat bediening radiator
	Radiator vaste aansluiting ca. 300 mm +VL
	Kozijn zonder bovenlicht

maatvoering deur is inclusief kozijn.

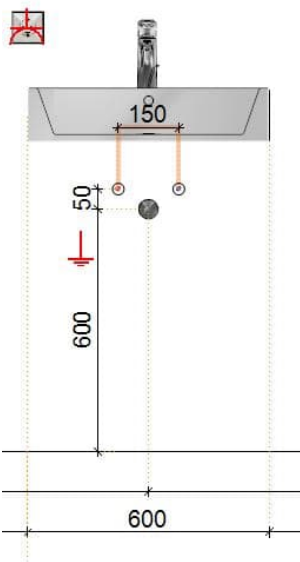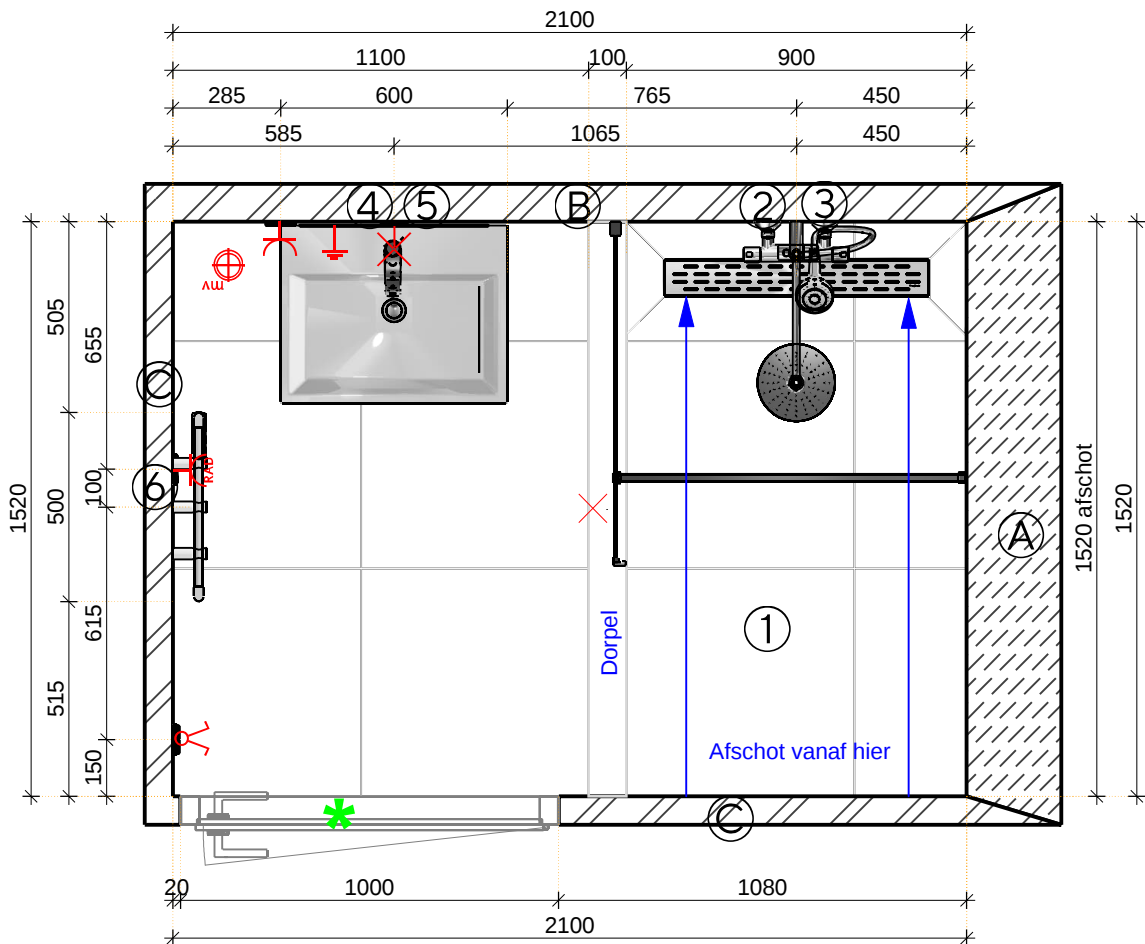

Verdiepingshoogte ca. 2670 mm

- A: Betonwand
- B: Metal stud 100
- C: Metal stud 75

- 1: Douchevloer op afschot
- 2: Hoogte hart(maat) douchekraan ca. 1100 mm +VL
- 3: Hoogte onderzijde regendouche(kop) ca. 2096 mm +VL
- 4: Hoogte bovenzijde wastafel ca. 900 mm +VL
- 5: Hoogte bovenzijde spiegel ca. 2000 mm +VL
- 6: Hoogte onderzijde elektrische radiator (excl. bediening) ca. 400 mm +VL

Badkamer:

Wandtegel: Ceramic Apolo R615-2 mat wit 20 x 50 cm (standaard) HORIZONTAAL rondom gestapeld verwerken tot plafond, voeg zilvergrijs.
Vloertegel: Rako Abetone DAK62838 grey 60 x 60 cm (standaard)(rect +levelsyst) recht gelegd, voeg grijs.
Vloer en wandtegels worden NIET STROKEND verwerkt.
Douchevloer op afschot met: Dorpel Holonite antraciet.
Deurdorpel: Holonite antraciet.




Afbeelding badkamer



Renvooi

⌋	Enkele schakelaar ca. 1350 mm +VL
⌋	Dubbele schakelaar ca. 1350 mm +VL
✕	Lichtpunt wand ca. 1800 mm +VL
✕	Lichtpunt plafond (indicatief)
⊕ ^{mv}	Plafond of Wand afzuigpunt (indicatief)
—○ ^{EH}	Vaste aansluiting ca. 300 mm +VL
✱	Kozijn zonder bovenlicht

maatvoering deur is inclusief kozijn

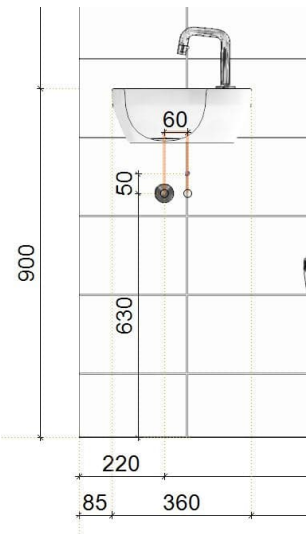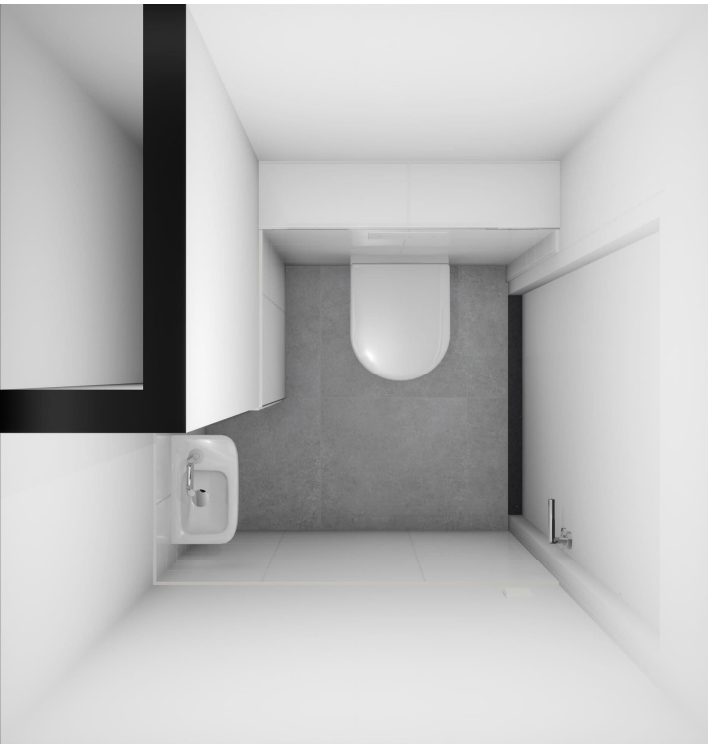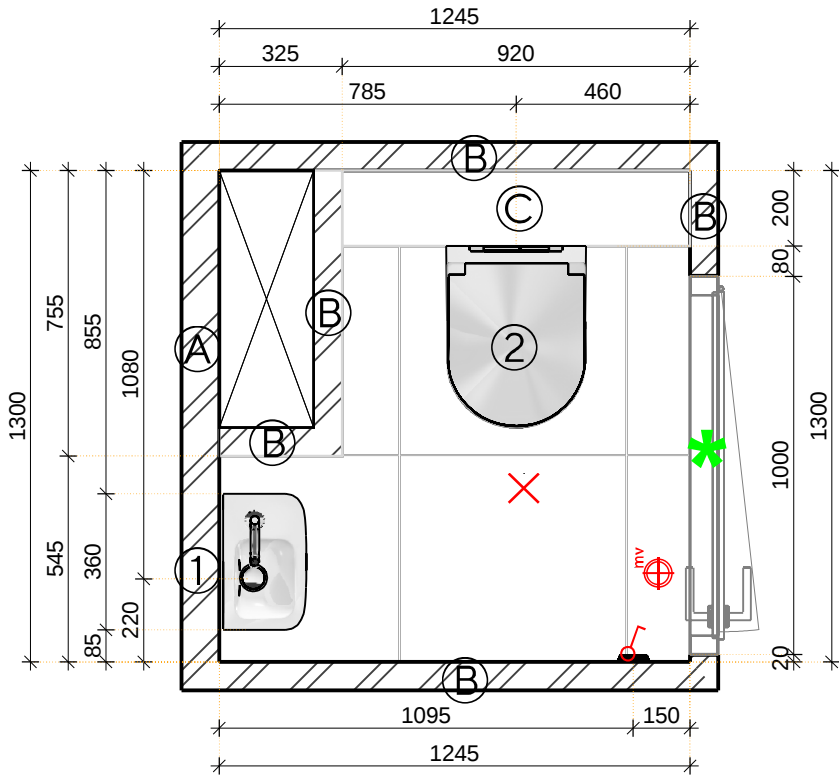

Verdiepingshoogte ca. 2670 mm


- A: Metal stud 100
B: Metal stud 75
C: Hoogte bovenzijde inbouwreservoir ca. 1180 mm +VL

- 1: Hoogte bovenzijde fontein ca. 900 mm +VL
2: Hoogte bovenzijde wandcloset (excl. zitting) ca. 430 mm +VL

Toiletruimte:

Wandtegel: Ceramic Apolo R614-2 glans wit 20 x 50 cm (standaard) HORIZONTAAL rondom gestapeld verwerken tot 120 cm, voeg zilvergrijs.
Vloertegel: Rako Abetone DAK62838 grey 60 x 60 cm (standaard) (rect +levelsyst) recht gelegd, voeg grijs.
Vloer en wandtegels worden NIET STROKEND verwerkt.
Wandafwerking boven wandtegelwerk: volgens T.O. (technische omschrijving).
Hoekprofiel: Schluter Schiene RVS E110/100.
** uitwendige hoek inbouwreservoir **
Deurdorpel: Holonite antraciet.
In de vloertegels is een nuance verschil mogelijk.




Afbeelding Toiletruimte

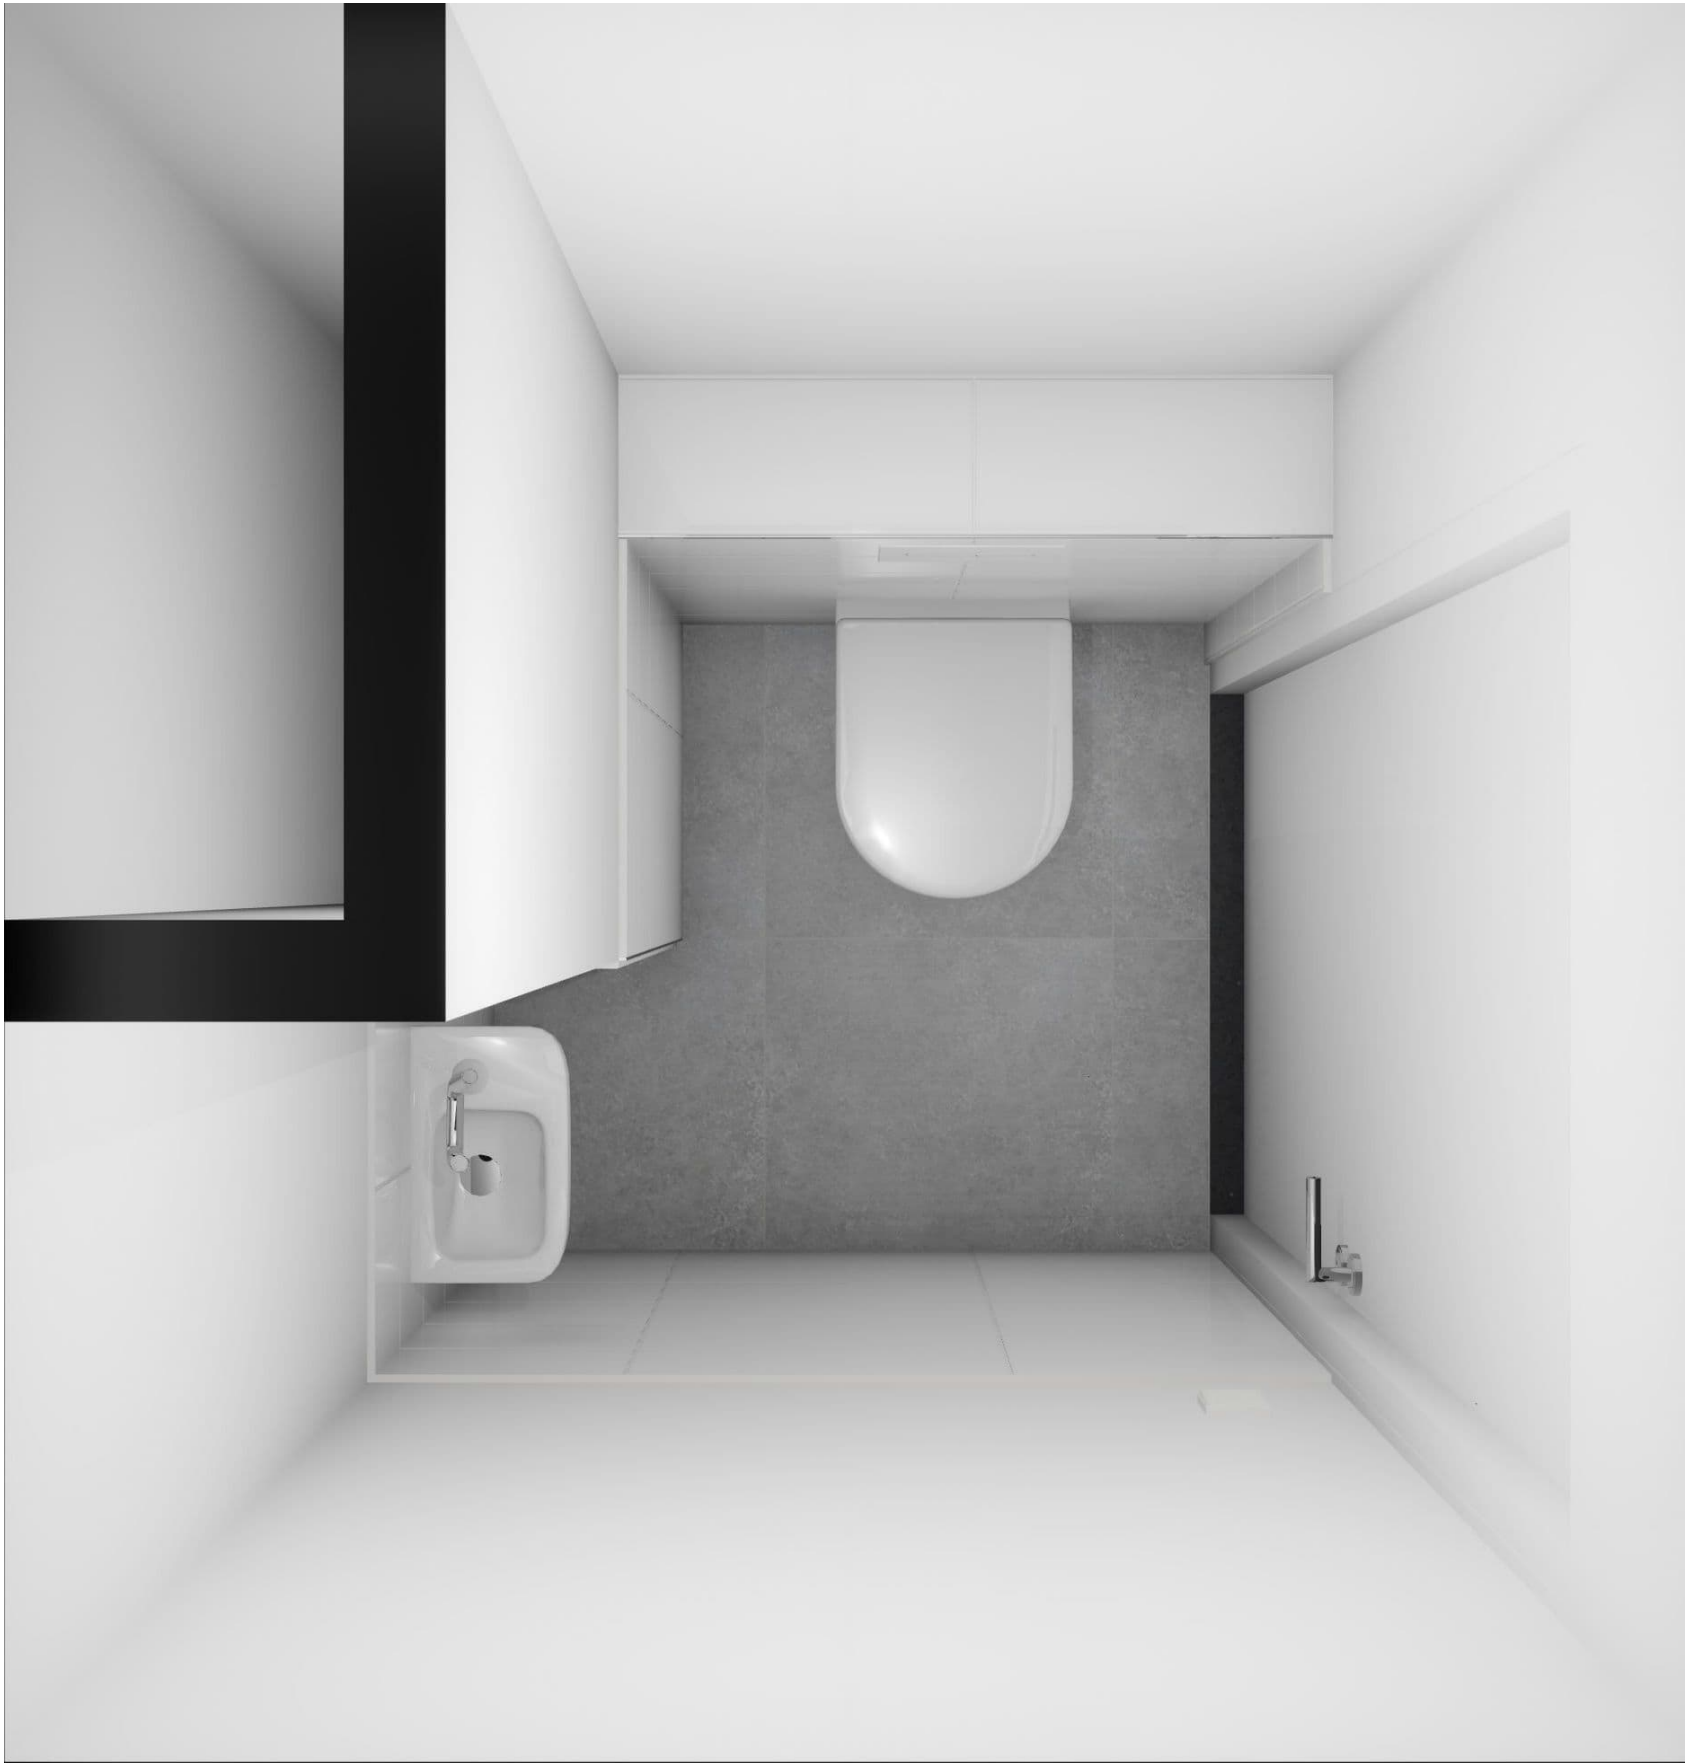

0011 - bouwnummer 038-11.S.07 toilet 12e verdieping

Renvooi

♂	Enkele schakelaar ca. 1350 mm +VL
♀	Dubbele schakelaar ca. 1350 mm +VL
✕	Lichtpunt wand ca. 1800 mm +VL
✕	Lichtpunt plafond (indicatief)
⊕ ^{mv}	Plafond of Wand afzuigpunt (indicatief)
—o ^{EH}	Vaste aansluiting ca. 300 mm +VL
✱	Kozijn zonder bovenlicht

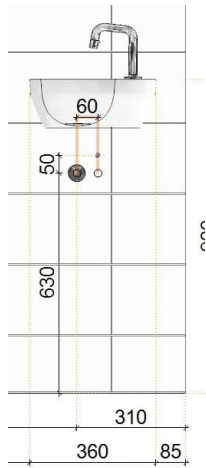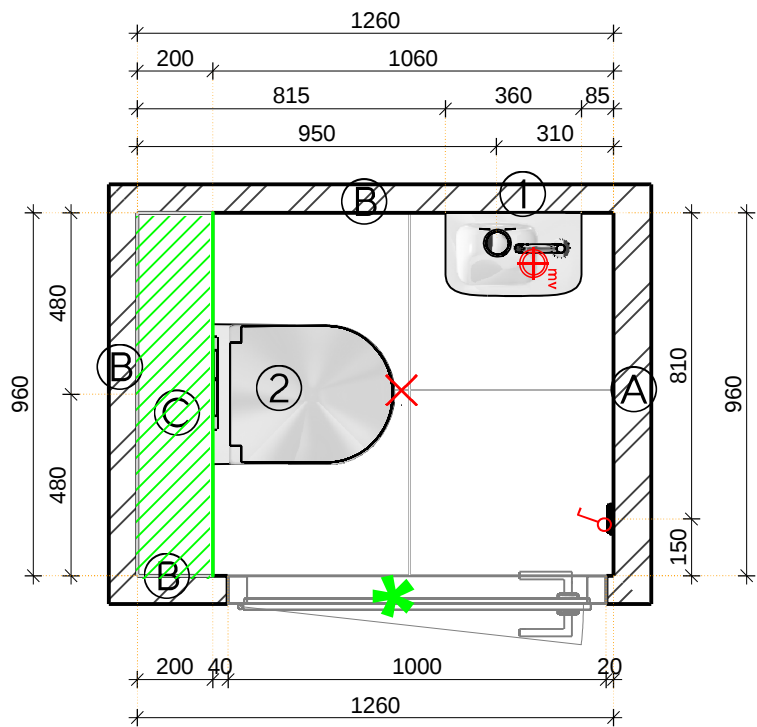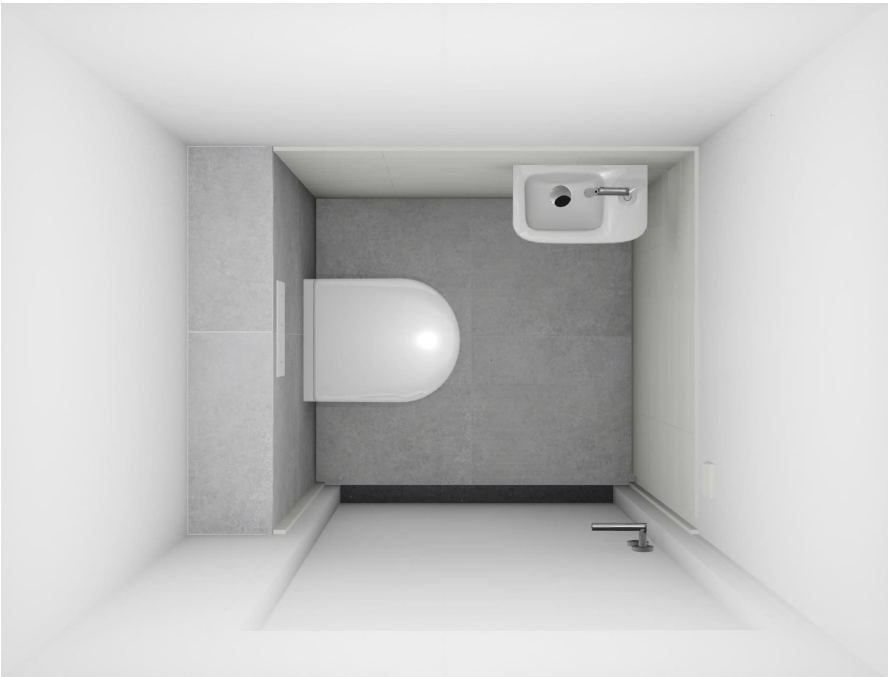

Verdiepingshoogte ca. 2670 mm


A: Metal stud 100
B: Metal stud 75
C: Hoogte bovenzijde inbouwreservoir ca. 1180 mm +VL


1: Hoogte bovenzijde fontein ca. 900 mm +VL
2: Hoogte bovenzijde wandcloset (excl. zitting) ca. 430 mm +VL

Toiletruimte 12e verdieping:

Wandtegel: Ceramic Apolo R615-2 mat wit 20 x 50 cm (standaard) HORIZONTAAL rondom gestapeld verwerken tot 120 cm, voeg zilvergrijs.
Vloertegel als wandtegel: Rako Abetone DAK62838 grey 60 x 60 cm (standaard) (rect +levelsyst) recht gestapeld verwerken, voeg grijs:
** voor- en bovenzijde inbouwreservoir.**
Vloertegel: Rako Abetone DAK62838 grey 60 x 60 cm (standaard) (rect +levelsyst) recht gelegd, voeg grijs.
Vloer met vloertegels als wandtegels worden STROKEND verwerkt.
Vloer en wandtegels worden NIET STROKEND verwerkt.
Wandafwerking boven wandtegelwerk: volgens T.O. (technische omschrijving).
Hoekprofiel: Schluter Schiene RVS E110/100.
** uitwendige hoek inbouwreservoir **
Deurdorpel: Holonite antraciet.
In de vloertegels is een nuance verschil mogelijk.


Afbeelding Toiletruimte

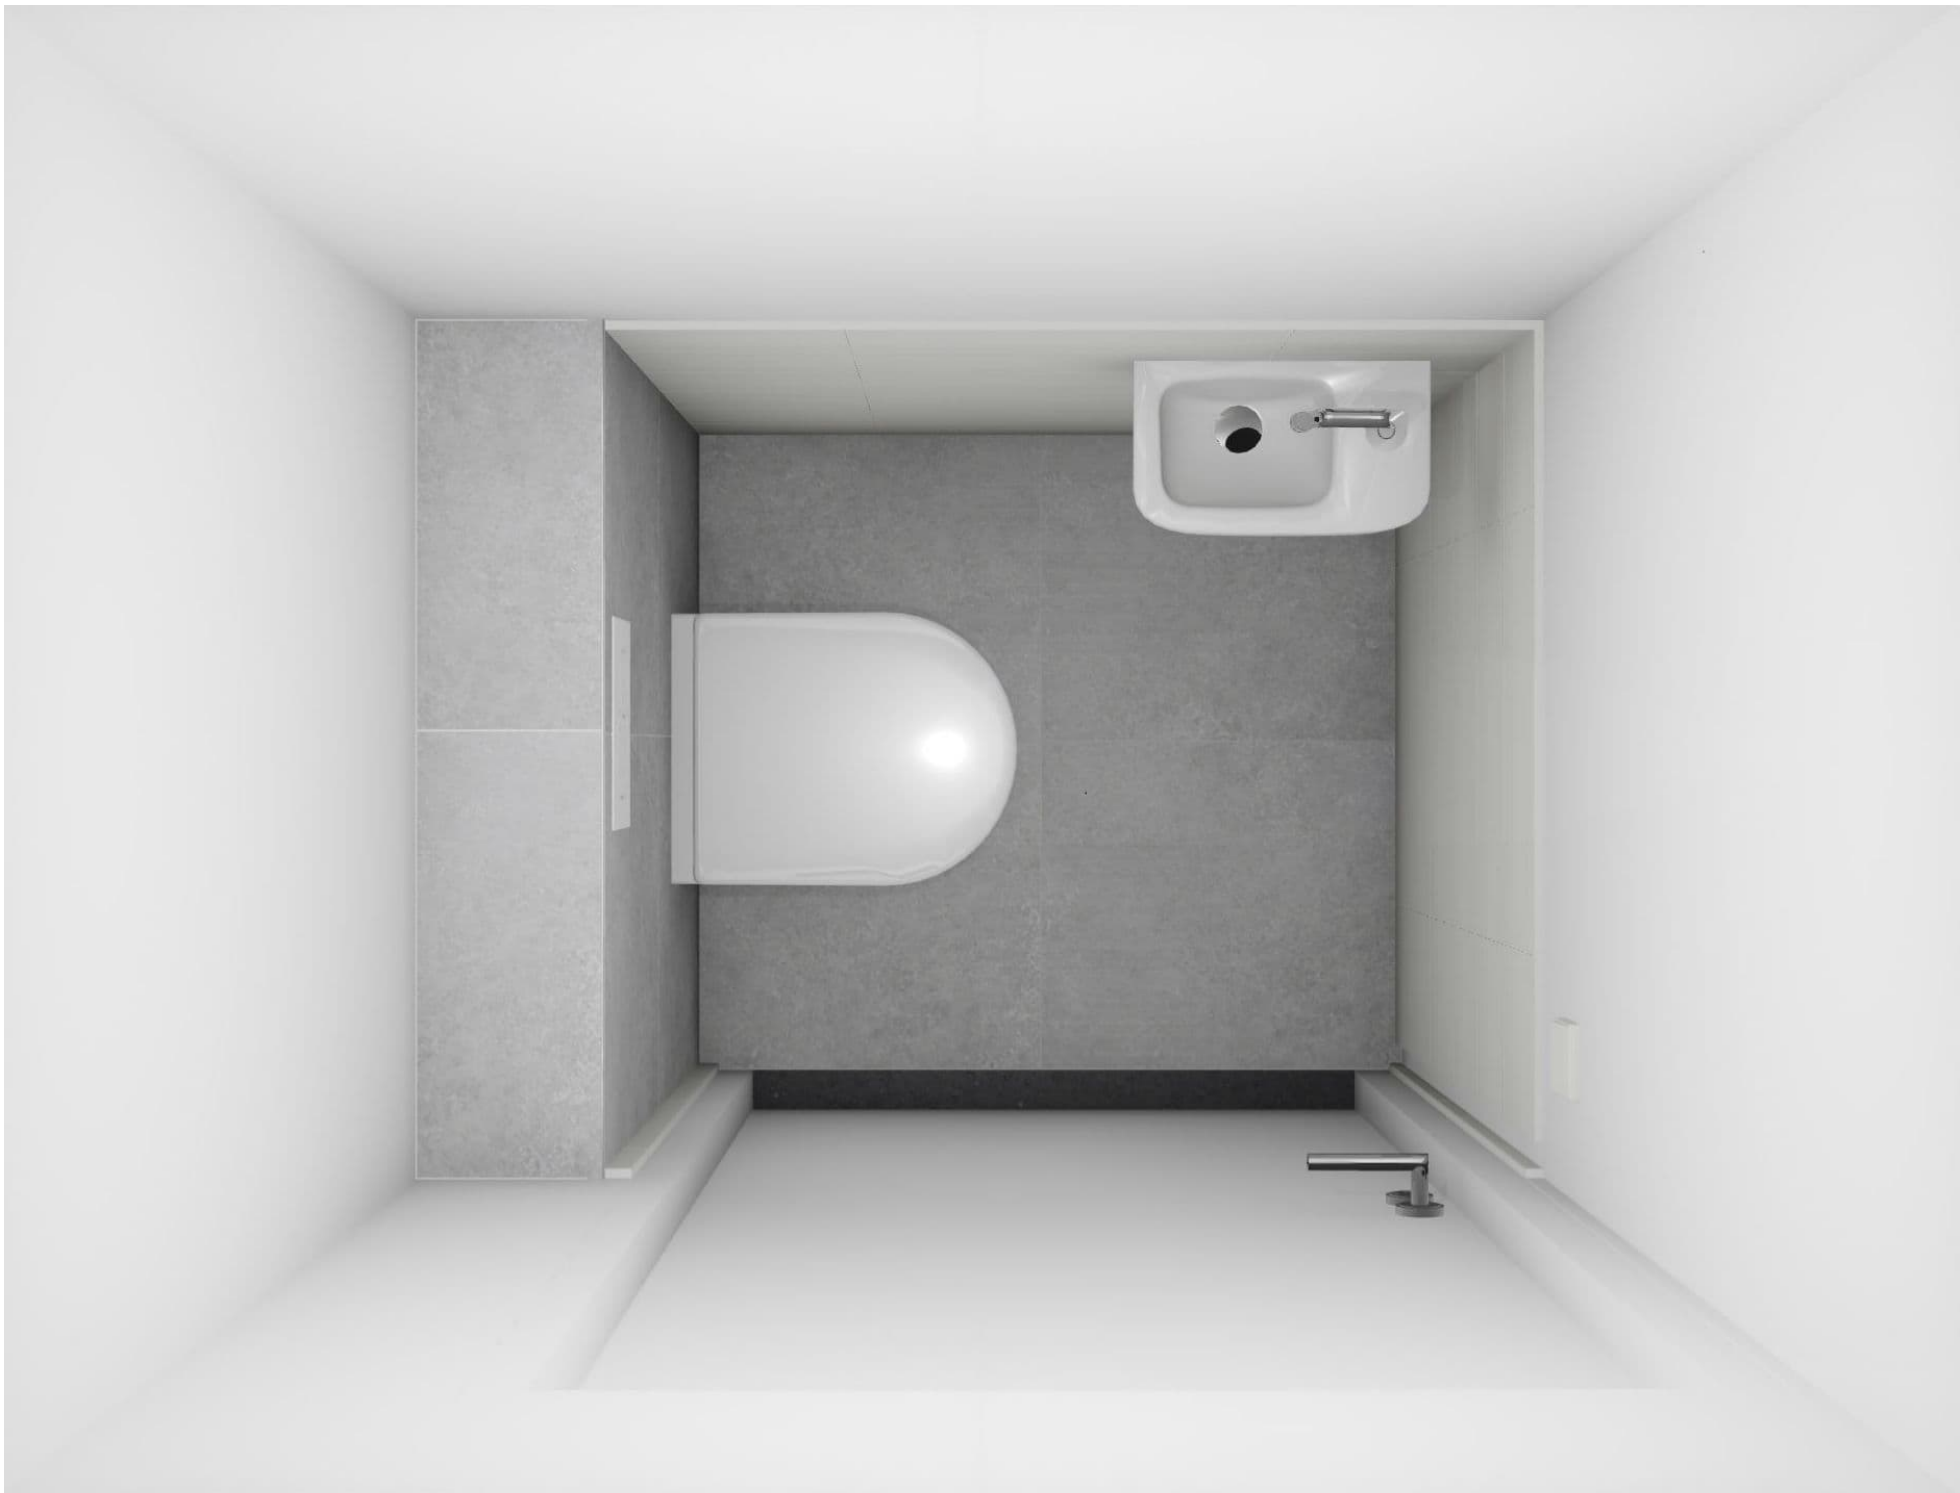

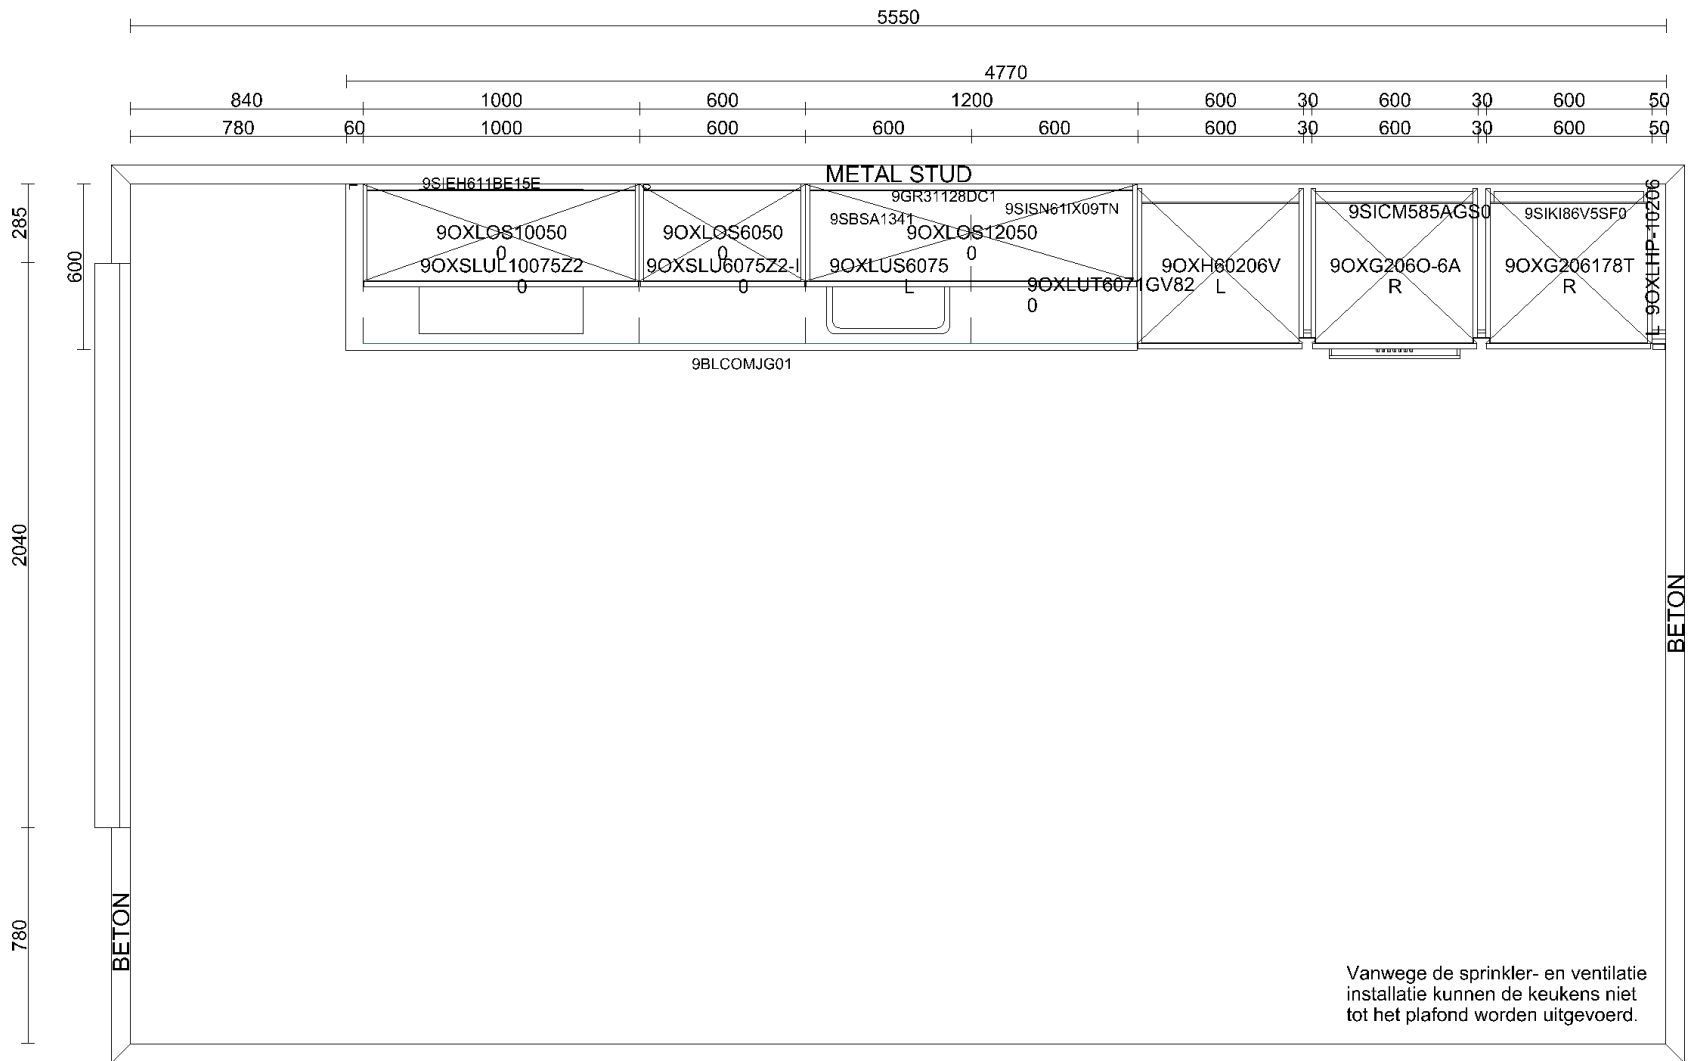

Klant	J.P. van Eesteren BV	Project	KJ Den Haag te Den Haag	Datum	18-7-2024
Referentie		BouwNr	-	Schaal	-
Bonnummer	45037407.01.19	Leveradres	Opstelling Bnr. 038-11.S.07 / Recht Spui	Versie	RTH 180724
Tekening	Bovenaanzicht	Verkoper	Jill Damwijk	Formaat	A4L


Bouwkundige zaken op deze tekening zijn schetsmatig weergegeven. In werkelijkheid kunnen hierop afwijkingen voorkomen. Aan deze tekening kunnen geen rechten worden ontleend.

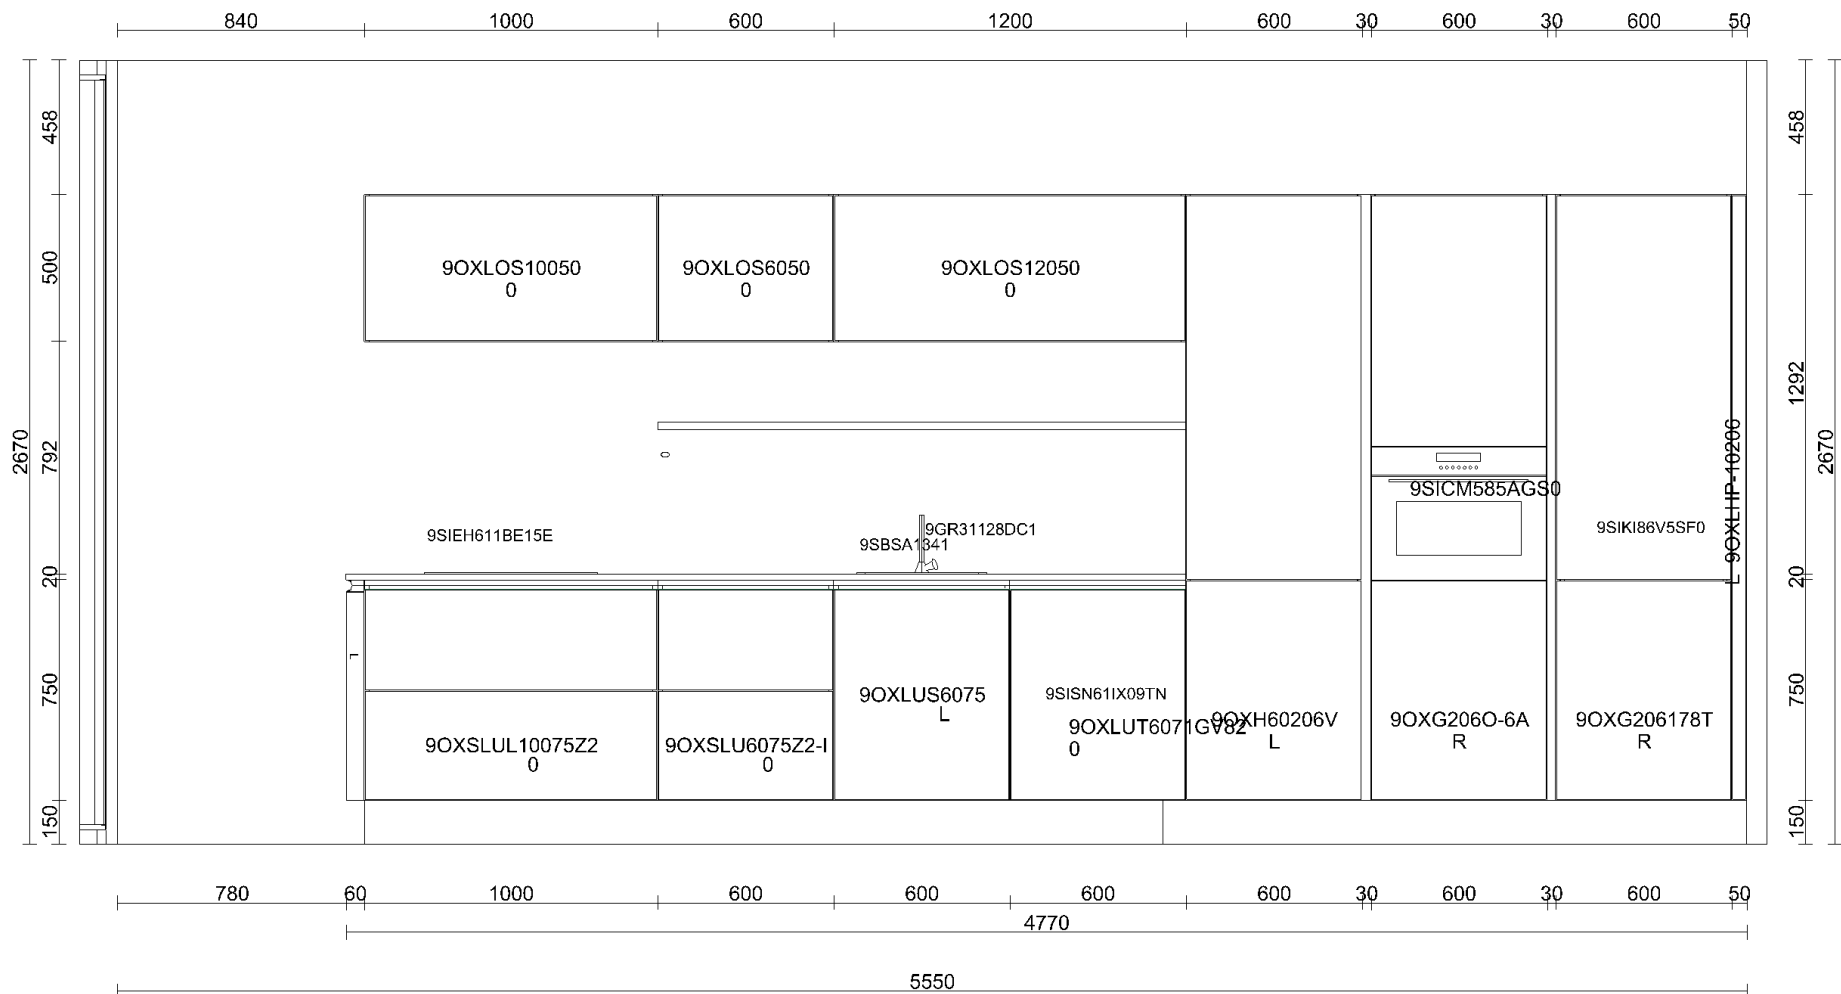

Klant	J.P. van Eesteren BV	Project	KJ Den Haag te Den Haag	Datum	18-7-2024
Referentie		BouwNr	-	Schaal	-
Bonnummer	45037407.01.19	Leveradres	Opstelling Bnr. 038-11.S.07 / Recht Spui	Versie	RTH 180724
Tekening	Wandaanzicht 1	Verkoper	Jill Damwijk	Formaat	A4L


Bouwkundige zaken op deze tekening zijn schetsmatig weergegeven. In werkelijkheid kunnen hierop afwijkingen voorkomen. Aan deze tekening kunnen geen rechten worden ontleend.

Sym	Detail
01	(S) Schakelaar MV
02	(S) D-WCD+ra horizontaal. t.b.v. huishoudelijk gebruik
03	(S) D-WCD+ra horizontaal. t.b.v. huishoudelijk gebruik
04	(S) E-WCD+ra (grp) t.b.v. vaatwasser á 2,2 kW
05	(S) Warmwaterleiding inclusief hoekstopkraan met filter
06	(S) Koudwaterleiding inclusief hoekstopkraan met filter
07	(S) Afvoer 40mm t.b.v. spoelbak en vaatwasser
08	(S) Combikraan (kw) met beluchter en terugslagklep t.b.v. vaatwasser
09	(S) 2 fasen perilex t.b.v. inductie kookplaat á 7,4 kW
10	(S) Loze leiding
11	(S) Loze leiding
12	(S) E-WCD+ra (grp) t.b.v. (combi)oven á 3,6 kW
13	(S) E-WCD+ra t.b.v. koelkast
14	(S) Loze leiding
15	(S) D-WCD+ra verticaal t.b.v. algemeen gebruik
16	(S) Loze leiding

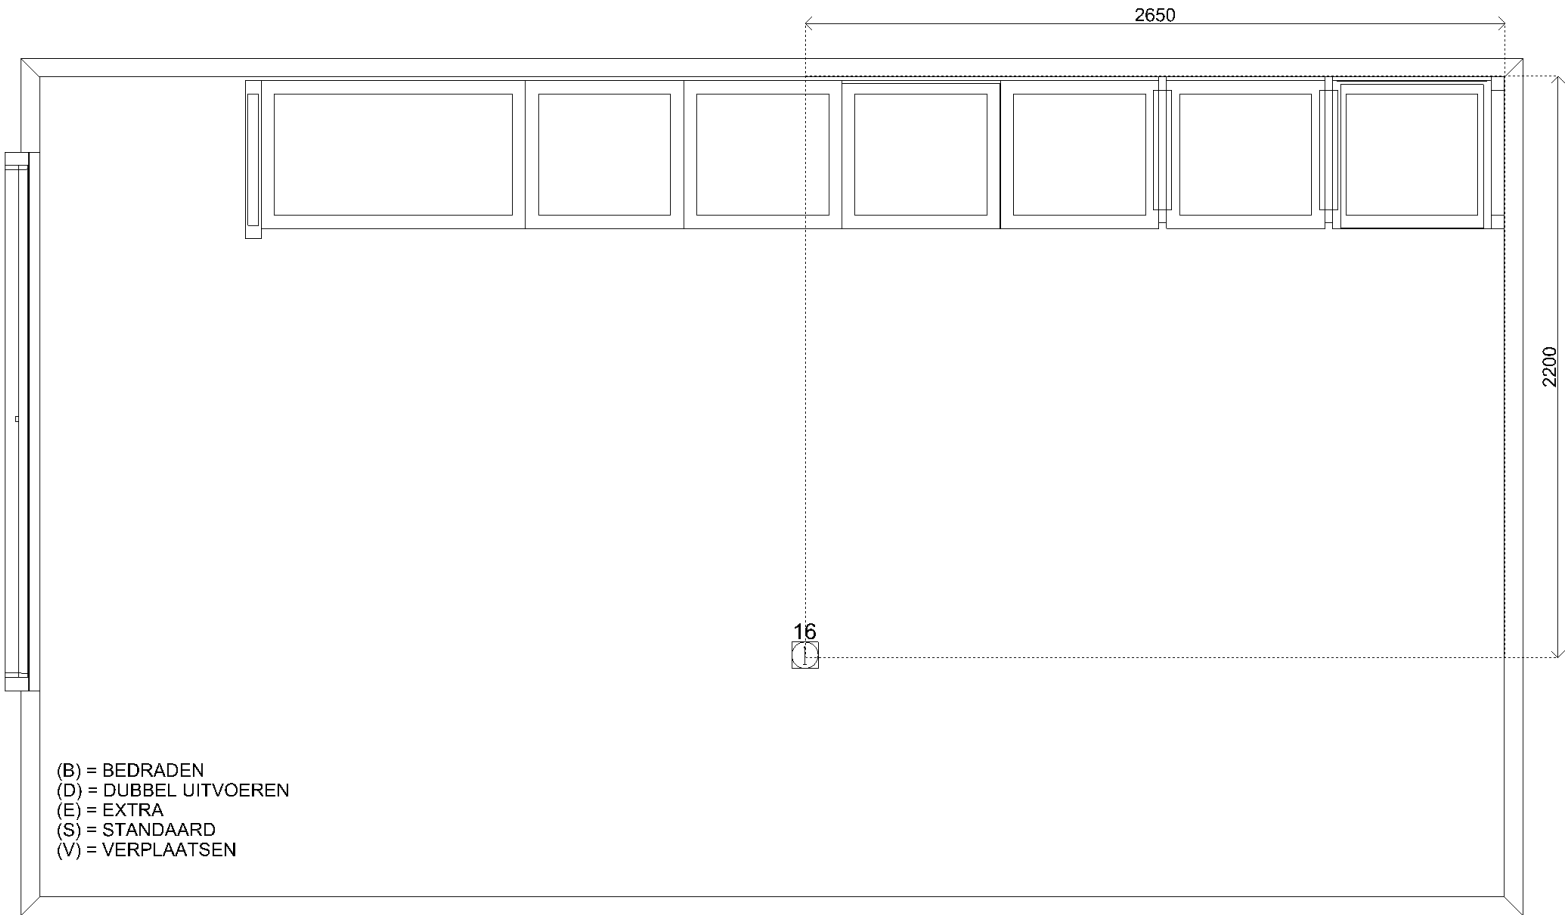

Klant	J.P. van Eesteren BV	Project	KJ Den Haag te Den Haag	Datum	18-7-2024
Referentie		BouwNr	-	Schaal	-
Bonnummer	45037407.01.19	Leveradres	Opstelling Bnr. 038-11.S.07 / Recht Spui	Versie	RTH 180724
Tekening	Installatietekening	Verkoper	Jill Damwijk	Formaat	A4L

Bouwkundige zaken op deze tekening zijn schetsmatig weergegeven. In werkelijkheid kunnen hierop afwijkingen voorkomen. Aan deze tekening kunnen geen rechten worden ontleend.

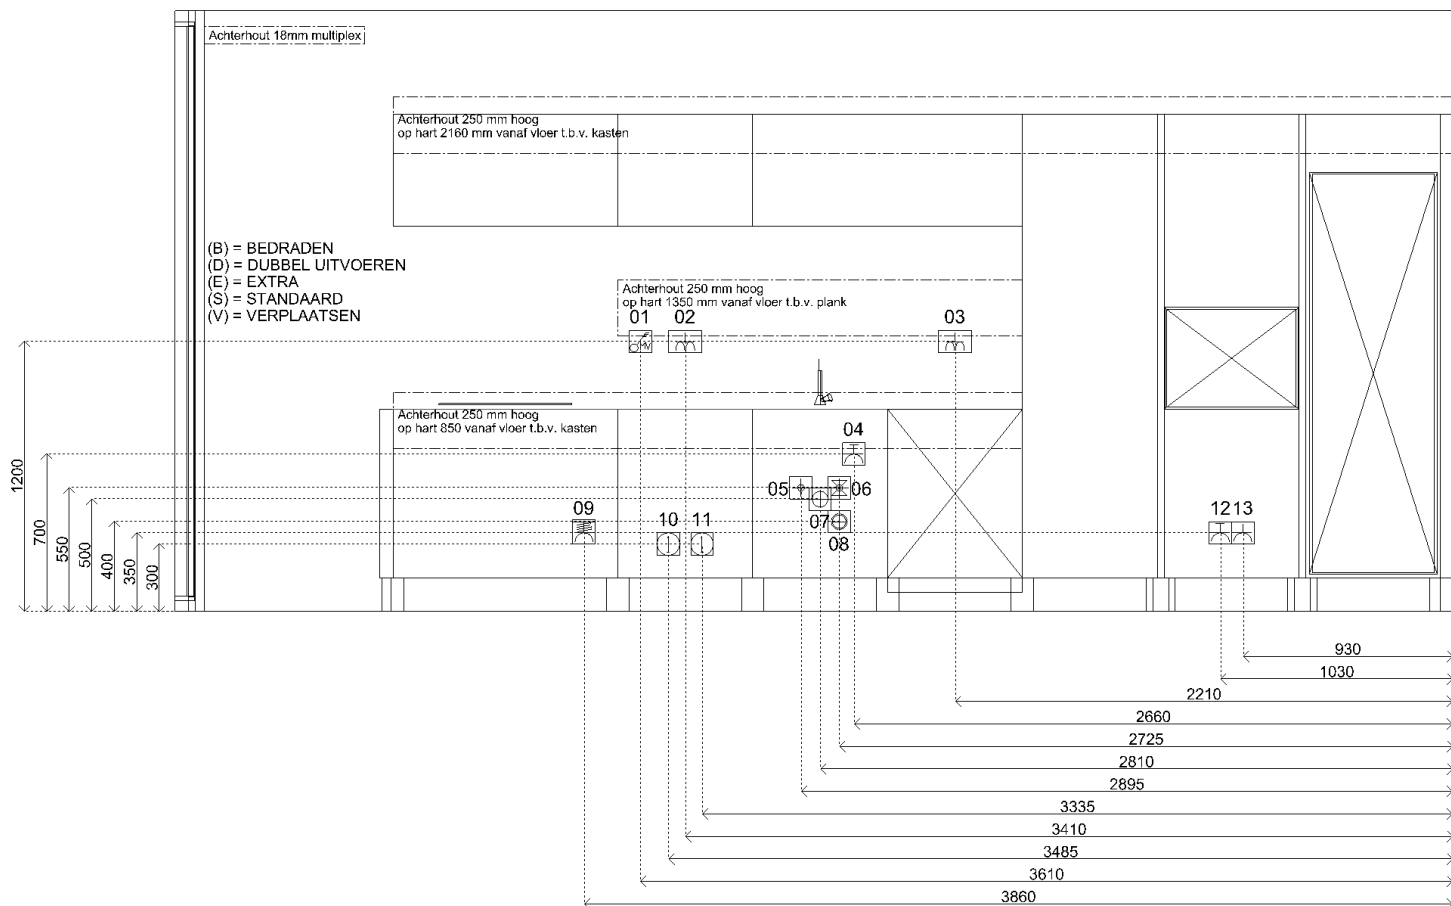

Sym	Detail
01	(S) Schakelaar MV
02	(S) D-WCD+ra horizontaal. t.b.v. huishoudelijk gebruik
03	(S) D-WCD+ra horizontaal. t.b.v. huishoudelijk gebruik
04	(S) E-WCD+ra (grp) t.b.v. vaatwasser á 2,2 kW
05	(S) Warmwaterleiding inclusief hoekstopkraan met filter
06	(S) Koudwaterleiding inclusief hoekstopkraan met filter
07	(S) Afvoer 40mm t.b.v. spoelbak en vaatwasser
08	(S) Combikraan (kw) met beluchter en terugslagklep t.b.v. vaatwasser
09	(S) 2 fasen perilex t.b.v. inductie kookplaat á 7,4 kW
10	(S) Loze leiding
11	(S) Loze leiding
12	(S) E-WCD+ra (grp) t.b.v. (combi)oven á 3,6 kW
13	(S) E-WCD+ra t.b.v. koelkast
14	(S) Loze leiding
15	(S) D-WCD+ra verticaal t.b.v. algemeen gebruik
16	(S) Loze leiding




Klant J.P. van Eesteren BV
Referentie
Bonnummer 45037407.01.19
Tekening Installatietekening wand 1

Project KJ Den Haag te Den Haag
BouwNr -
Leveradres Opstelling Bnr. 038-11.S.07 / Recht Spui
Verkoper Jill Damwijk

Datum 18-7-2024
Schaal -
Versie RTH 180724
Formaat A4L

Bouwkundige zaken op deze tekening zijn schetsmatig weergegeven. In werkelijkheid kunnen hierop afwijkingen voorkomen. Aan deze tekening kunnen geen rechten worden ontleend.

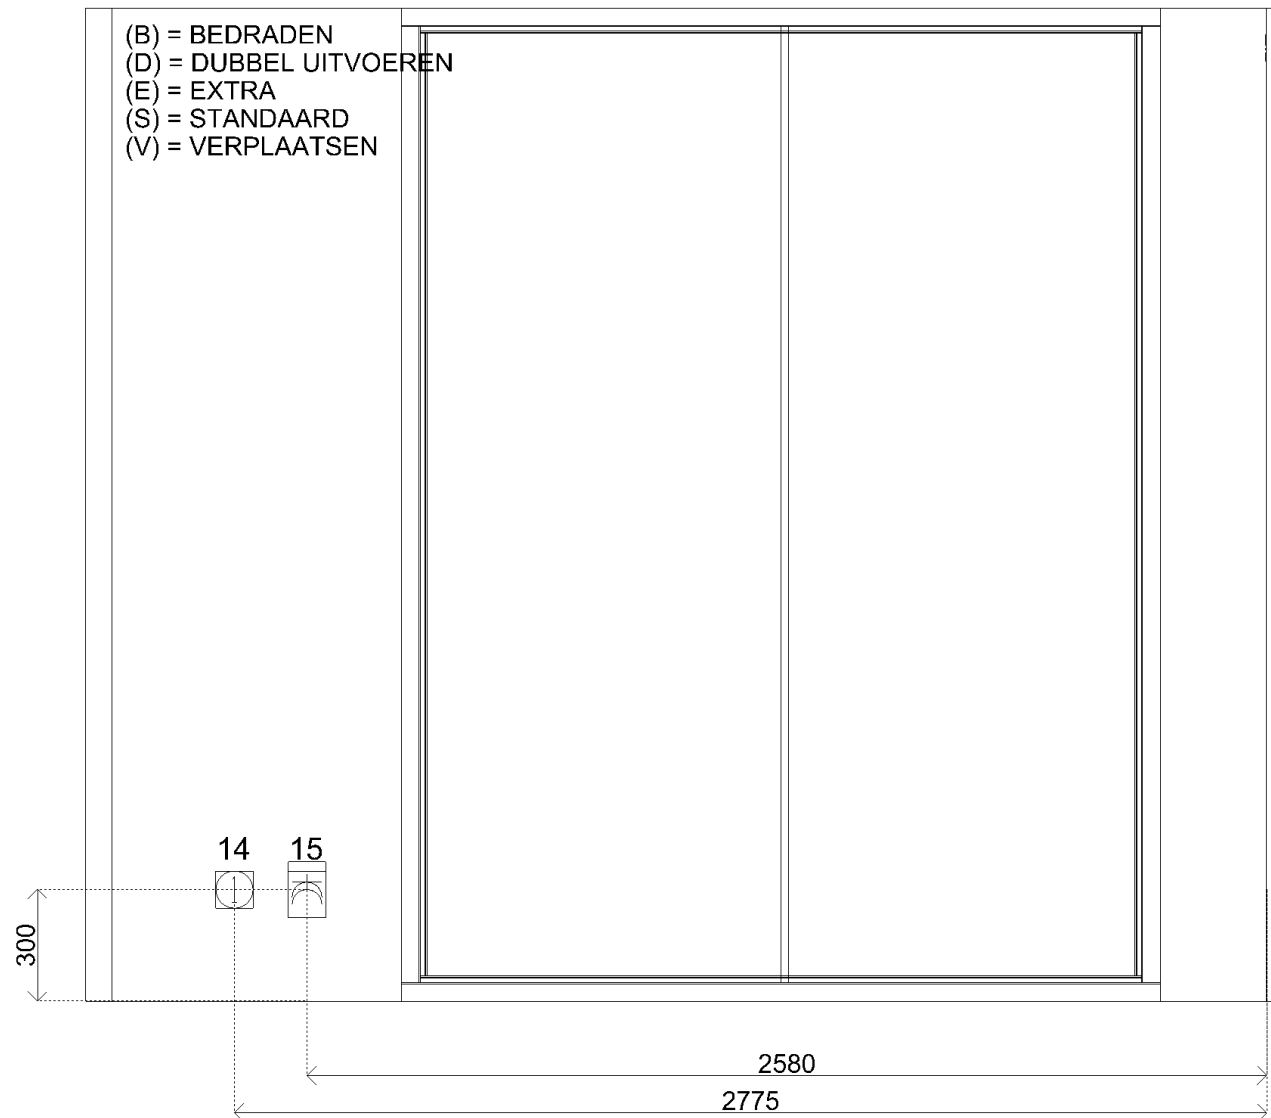

Sym	Detail
01	(S) Schakelaar MV
02	(S) D-WCD+ra horizontaal. t.b.v. huishoudelijk gebruik
03	(S) D-WCD+ra horizontaal. t.b.v. huishoudelijk gebruik
04	(S) E-WCD+ra (grp) t.b.v. vaatwasser á 2,2 kW
05	(S) Warmwaterleiding inclusief hoekstopkraan met filter
06	(S) Koudwaterleiding inclusief hoekstopkraan met filter
07	(S) Afvoer 40mm t.b.v. spoelbak en vaatwasser
08	(S) Combikraan (kw) met beluchter en terugslagklep t.b.v. vaatwasser
09	(S) 2 fasen perilex t.b.v. inductie kookplaat á 7,4 kW
10	(S) Loze leiding
11	(S) Loze leiding
12	(S) E-WCD+ra (grp) t.b.v. (combi)oven á 3,6 kW
13	(S) E-WCD+ra t.b.v. koelkast
14	(S) Loze leiding
15	(S) D-WCD+ra verticaal t.b.v. algemeen gebruik
16	(S) Loze leiding



Klant	J.P. van Eesteren BV	Project	KJ Den Haag te Den Haag	Datum	18-7-2024
Referentie		BouwNr	-	Schaal	-
Bonnummer	45037407.01.19	Leveradres	Opstelling Bnr. 038-11.S.07 / Recht Spui	Versie	RTH 180724
Tekening	Installatietekening wand 4	Verkoper	Jill Damwijk	Formaat	A4L

Bouwkundige zaken op deze tekening zijn schetsmatig weergegeven. In werkelijkheid kunnen hierop afwijkingen voorkomen. Aan deze tekening kunnen geen rechten worden ontleend.



Klant	J.P. van Eesteren BV	Project	KJ Den Haag te Den Haag	Datum	18-7-2024
Referentie		BouwNr	-	Schaal	-
Bonnummer	45037407.01.19	Leveradres	Opstelling Bnr. 038-11.S.07 / Recht Spui	Versie	RTH 180724
Tekening	Rendering 1	Verkoper	Jill Damwijk	Formaat	A4L

Bouwkundige zaken op deze tekening zijn schetsmatig weergegeven. In werkelijkheid kunnen hierop afwijkingen voorkomen. Aan deze tekening kunnen geen rechten worden ontleend.