



Adres Koningin Julianaplein 9-097
2595 AA DEN HAAG
Project 304343 (JPE) - KJ Den Haag
Bouwnummer 018-09.P.01
Datum tekening 27-11-2024

Opdrachtbevestiging

1. Bouwkundig

Optienr.	Omschrijving + Memo	Ruimte	Datum	Aantal	Totaalprijs
1.2.13.018	Achterhout in metal-stud wand (verdiepingshoog) Achter de gipsplaten afwerking van de metal-stud wand wordt achterhout (grondhout) aangebracht, zodat er zwaardere voorwerpen (tot ca. 25 kg) kunnen worden opgehangen. De maatvoering van één plaat achterhout is ca. 600 mm breed en ongeveer verdiepingshoog (met een randstrook boven en onder van ca. 100 mm). Deze is ca. 18 mm dik. Eén en ander conform tekening. <i>Let op: de definitieve positie van het achterhout wordt bepaald op basis van de verdeling van de verticale staanders van de metal-stud wand.</i>	Appartement Woonkamer/keuken	Definitief 01-11-2024	1	* € 187,50
1.2.13.018	Achterhout in metal-stud wand (verdiepingshoog) Achter de gipsplaten afwerking van de metal-stud wand wordt achterhout (grondhout) aangebracht, zodat er zwaardere voorwerpen (tot ca. 25 kg) kunnen worden opgehangen. De maatvoering van één plaat achterhout is ca. 600 mm breed en ongeveer verdiepingshoog (met een randstrook boven en onder van ca. 100 mm). Deze is ca. 18 mm dik. Eén en ander conform tekening. <i>Let op: de definitieve positie van het achterhout wordt bepaald op basis van de verdeling van de verticale staanders van de metal-stud wand.</i>	Appartement Slaapkamer	Definitief 01-11-2024	1	* € 187,50
<i>Memo: Slaapkamer 1</i>					
1.2.13.018	Achterhout in metal-stud wand (verdiepingshoog) Achter de gipsplaten afwerking van de metal-stud wand wordt achterhout (grondhout) aangebracht, zodat er zwaardere voorwerpen (tot ca. 25 kg) kunnen worden opgehangen. De maatvoering van één plaat achterhout is ca. 600 mm breed en ongeveer verdiepingshoog (met een randstrook boven en onder van ca. 100 mm). Deze is ca. 18 mm dik. Eén en ander conform tekening. <i>Let op: de definitieve positie van het achterhout wordt bepaald op basis van de verdeling van de verticale staanders van de metal-stud wand.</i>	Appartement Slaapkamer	Definitief 01-11-2024	1	* € 150,00
1.3.20	Standaard binnendeuren, -kozijnen en deurbeslag Alle binnendeuren, -kozijnen en het deurbeslag (garnituur) worden standaard uitgevoerd. <i>Memo: Conform besteloverzicht datum: 30-10-2024.</i> <i>Zie aanvullend optie 1.3.22.</i> <i>Bijlage: 018-09P01 Theuma 241030 zonder NAW</i>		Definitief 01-11-2024	1	€ 0,00
1.3.22	Dag- en nachtslot Het loopslot wordt voorzien van een deur met een sleutel (dag- en nachtslot). <i>Memo: Slaapkamer 1 en 2.</i>	Appartement Slaapkamer	Definitief 01-11-2024	2	* € 40,00

2. Elektra

Optienr.	Omschrijving + Memo	Ruimte	Datum	Aantal	Totaalprijs
2.1.04	Enkele wandcontactdoos uitvoeren als dubbele (horizontaal) Een enkele wandcontactdoos wordt uitgevoerd als dubbele liggende wandcontactdoos. Deze optie geldt alleen voor wandcontactdozen die boven de 300 mm hoogte worden aangebracht. De wandcontactdoos wordt op de standaard hoogte van de enkele wandcontactdoos aangebracht, tenzij anders op tekening aangegeven.	Appartement Badkamer	Definitief 01-11-2024	1	* € 70,00



Adres Koningin Julianaplein 9-097
2595 AA DEN HAAG
Project 304343 (JPE) - KJ Den Haag
Bouwnummer 018-09.P.01
Datum tekening 27-11-2024

3. Verwarming en ventilatie

Optienr.	Omschrijving + Memo	Ruimte	Datum	Aantal	Totaalprijs
3.3.02	Lus vloerverwarming in het toilet In de afwerkvloer van het toilet wordt een lus van de vloerverwarming aangebracht. Deze zorgt ervoor dat de vloer verwarmd wordt. Deze vloerverwarming loopt mee op de vloerverwarming van de hal en kan dus niet aparte bediend worden.	Appartement Toilet	Definitief 01-11-2024	1	* € 85,00
3.3.03	Vloerverwarming als bijverwarming in de badkamer In de dekvloer van de badkamer (met uitzondering van de douchehoek en onder een eventueel optioneel ligbad) wordt vloerverwarming als bijverwarming aangebracht. Deze is enkel bedoeld om de koude uit de vloer te halen.	Appartement Badkamer	Definitief 01-11-2024	1	* € 745,00

Er wordt géén aparte bediening voor deze vloerverwarming aangebracht. Deze wordt aangesloten op de thermostaat in de woonkamer en loopt dus mee met de warmtevraag van de woonkamer. Deze vloerverwarming kan niet koelen.

5. Sanitair en tegelwerk

Optienr.	Omschrijving + Memo	Ruimte	Datum	Aantal	Totaalprijs
5.0.01.018	Standaard sanitair en tegelwerk Het sanitair in de toilet en badkamer wordt aangebracht conform de technische omschrijving.		Definitief 27-11-2024	1	€ 0,00

Tegelwerk:

Wandtegel: wit mat.

Vloertegel: donker grijs (DAK62839).

Nul-offerte:

Referentienummer: 20240103.

Offertedatum: 19-02-2025.

Datum tekeningen: 26-11-2024 en 12-12-2024.

Alle in de offerte genoemde prijzen zijn inclusief leveren en aanbrengen. Voor de tegels is er rekening gehouden met snijverlies. De tekening is een visuele weergave. De weergegeven tegelverdeling is het uitgangspunt voor de tegelzetter. Let op: afwijkingen in de bouw kunnen invloed hebben op de tegelverdeling.

Bijlage: 018-09P01 Warehouse 250219 Standaard

6. Keuken

Optienr.	Omschrijving + Memo	Ruimte	Datum	Aantal	Totaalprijs
6.0.00	Standaard keuken De keuken wordt standaard uitgevoerd zoals omschreven in de technische omschrijving. Door next125/Bruynzeel keukens is een nul-offerte opgesteld. <i>Memo: Keukenspecificatie van de standaard next125 keukens: 18-02-2025.</i> <i>Bijlage: 018-09P01 Keukenspecificatie 250218</i>	Appartement Woonkamer/keuken	Definitief 19-02-2025	1	€ 0,00
6.1.00	Standaard keuken installatiepunten De keukeninstallatiepunten worden conform de 0-tekening van next125/Bruynzeel Woonkamer/keuken keukens uitgevoerd. <i>Memo: Keukeninstallatie nul-tekening datum: 18-07-2024</i> <i>Bijlage: 018-09P01 Keukeninstallatie nul-tekening 240718</i>	Appartement	Definitief 01-11-2024	1	€ 0,00

Totaalprijs goedgekeurde en definitieve keuzes € 1.465,00

Opgenomen in KAO * € 1.465,00

Opdrachtbevestiging € 0,00




Adres	Koningin Julianaplein 9-097 2595 AA DEN HAAG
Project	304343 (JPE) - KJ Den Haag
Bouwnummer	018-09.P.01
Datum tekening	27-11-2024

Bijlagen	Toegevoegd op	Gewijzigd op
018-09P01 Keukeninstallatie nul-tekening 240718.pdf (Optienummer 6.1.00)	01-11-2024	
018-09P01 Keukenspecificatie 250218.pdf (Optienummer 6.0.00)	19-02-2025	
018-09P01 Optietekening 241127.pdf	11-07-2024	27-11-2024 09:16:18
018-09P01 Theuma 241030 zonder NAW.pdf (Optienummer 1.3.20)	18-02-2025	
018-09P01 Warehouse 250219 Standaard.pdf (Optienummer 5.0.01.018)	21-02-2025	


Na jouw akkoord gaan de stukken naar onder andere de installateurs en onderaannemers. Zij controleren alles nogmaals, stemmen hun activiteiten op elkaar af en werken de tekeningen verder uit voor de werkzaamheden op de bouwplaats. Het kan tijdens deze controle voorkomen dat blijkt dat gekozen opties (of combinaties van opties) niet mogelijk zijn. De wooncoach informeert je hier dan over.

Alle genoemde bedragen zijn inclusief BTW.

Met deze opdrachtbevestiging komen alle vorige versies te vervallen.

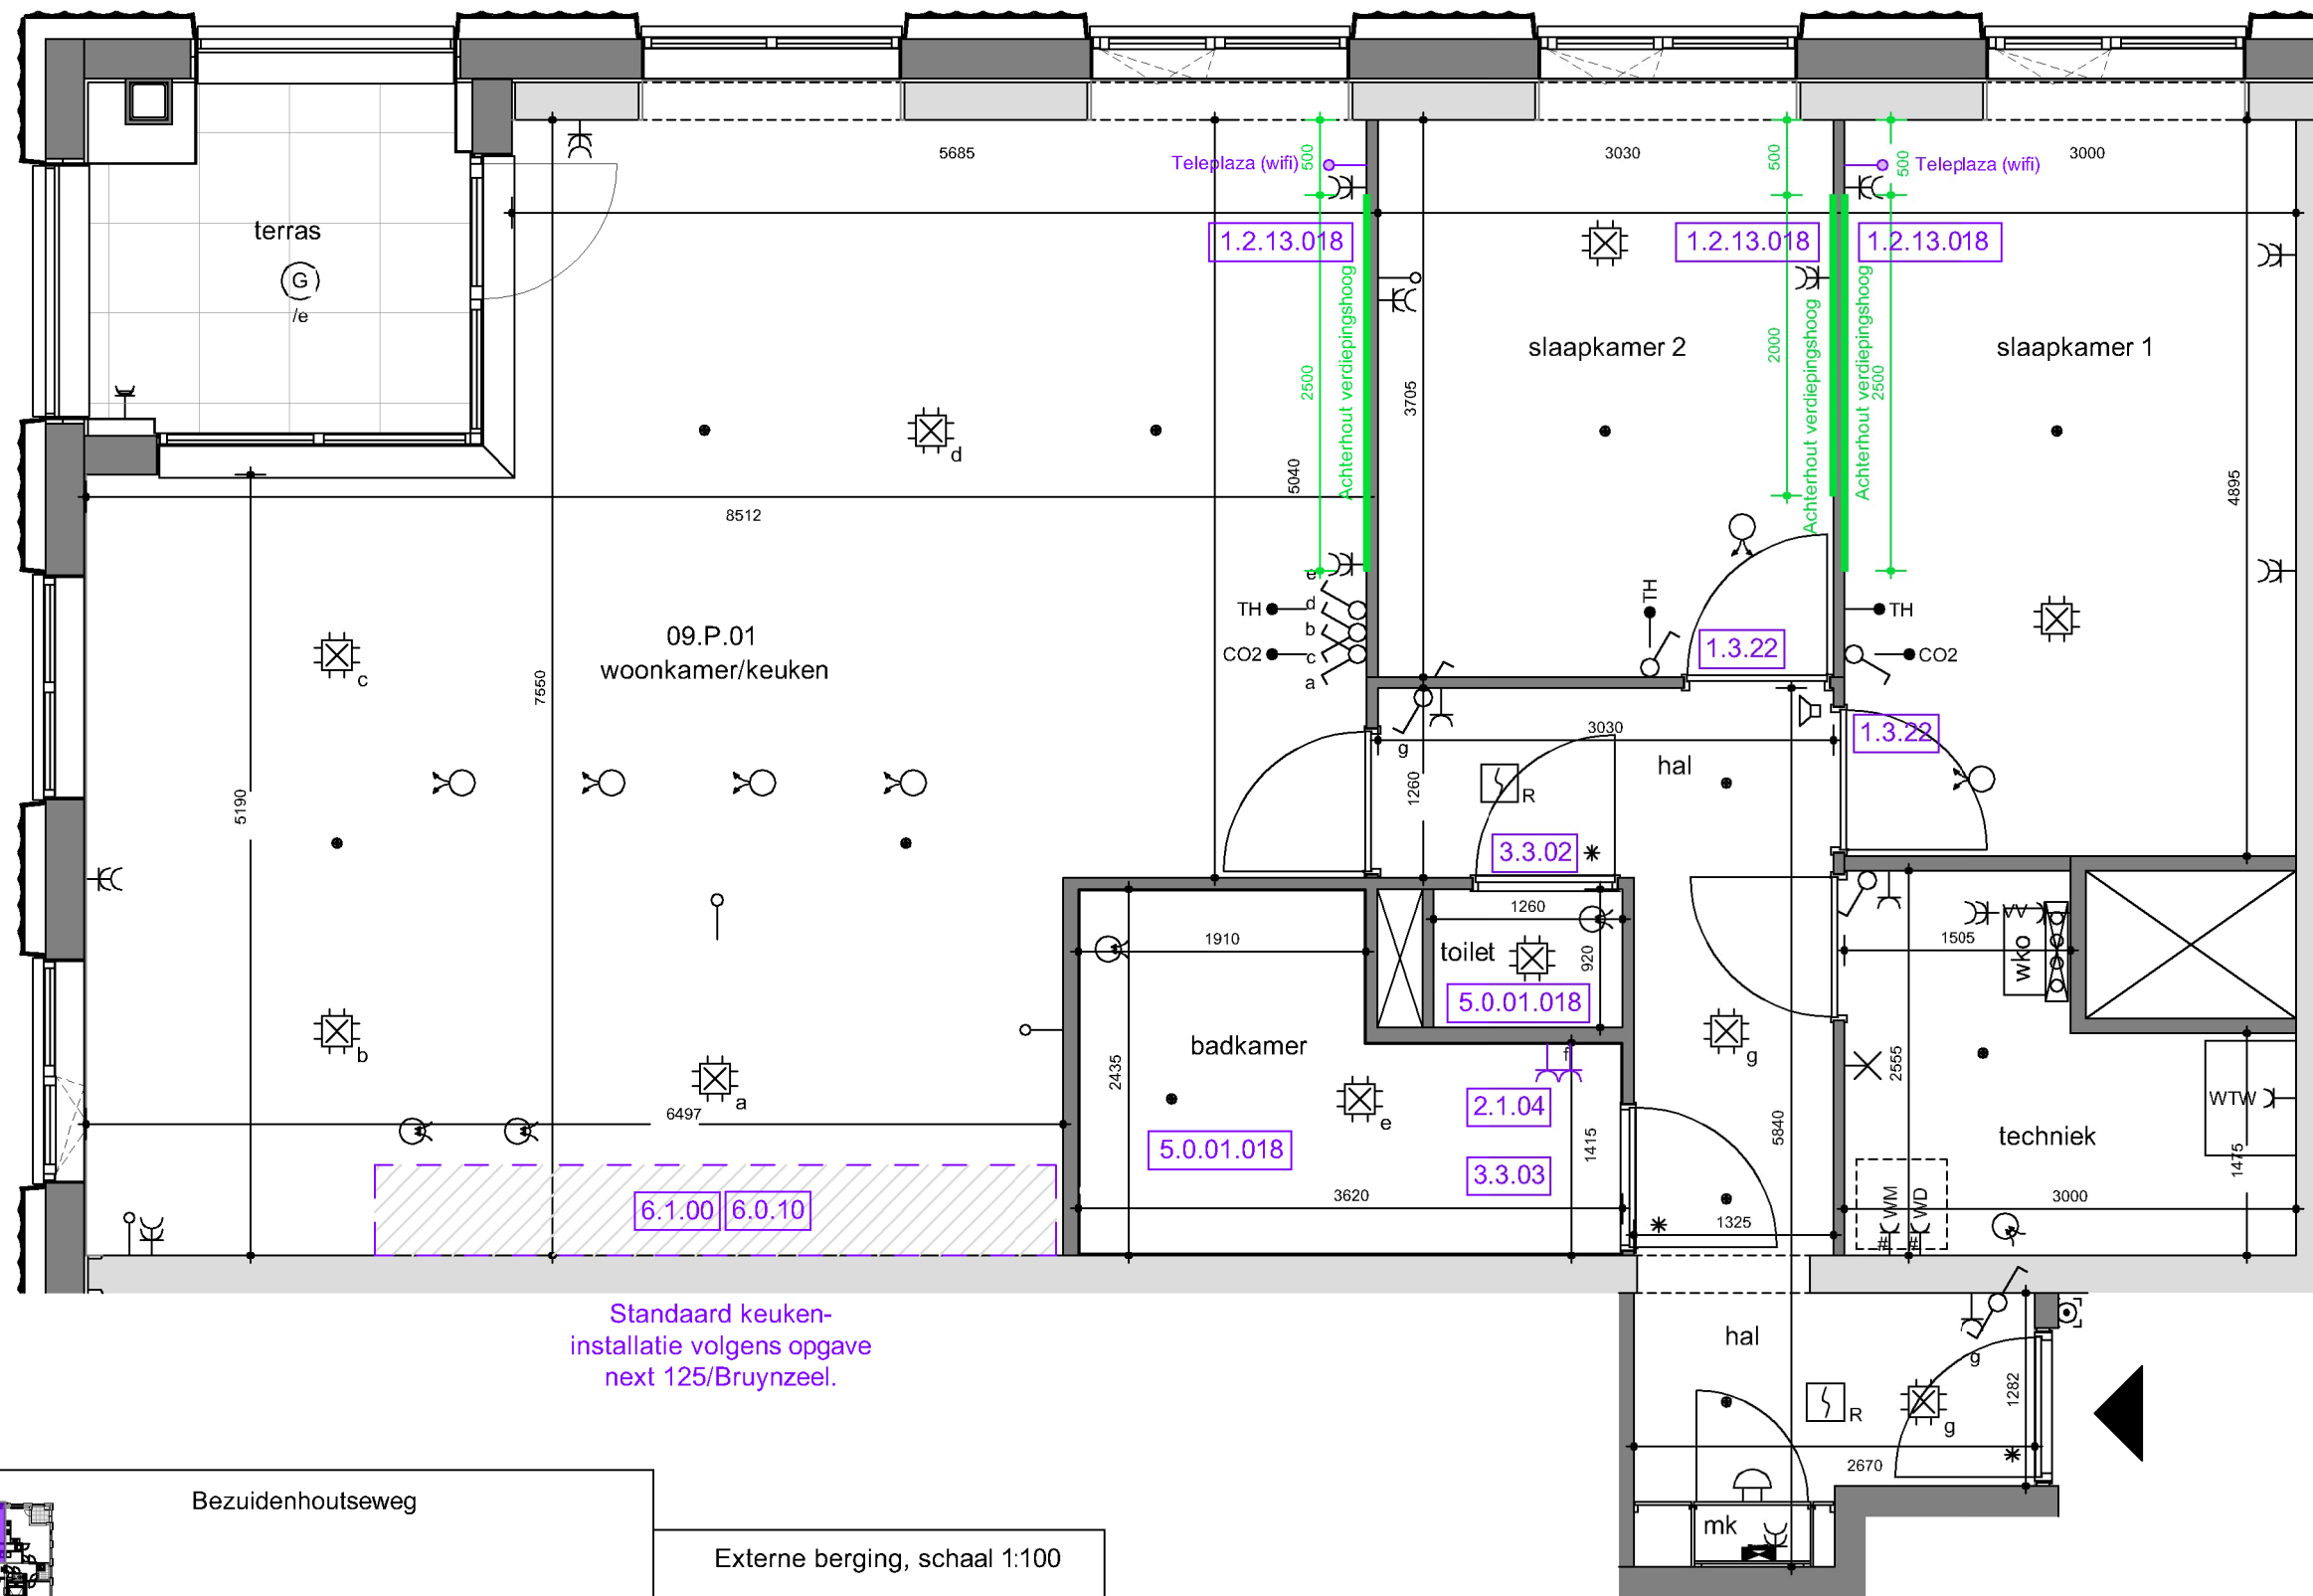


1.3.20
Binnendeuren,
-kozijnen en deurbeslag
standaard.

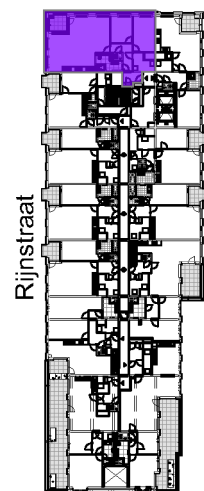


Bezuidenhoutseweg

9e VERDIEPING

schaal n.v.t.

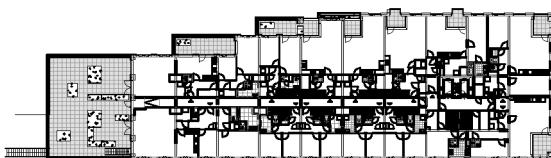

Externe berging, schaal 1:100

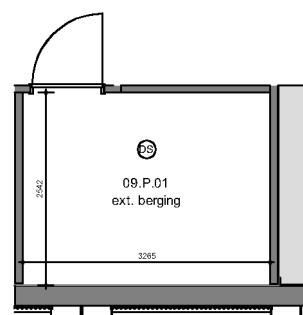

- Opmerkingen:**
- De aangegeven maatvoering is indicatief en in mm. De exacte maatvoering wordt bepaald in het werk.
 - Definitieve posities van ventilatiepunten, lichtpunten/centraaldozen, rookmelders, sprinklers eandere installatiepunten zijn nader te bepalen en daardoor indicatief.
 - Alle opties zijn onder voorbehoud. Na de sluitingsdatum vindt de (installatie-)technische contr» plaats.Dit kan tot gevolg hebben dat een optie niet mogelijk is. Ultraard informeren we je hierover.




Project:
304343 - KJ Den Haag

jp van eesteren | TBI

Bouwnummer: **018-09.P.01**

Onderwerp:
OPTIEPLATTEGROND

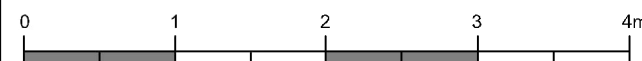

Schaal: 1:50
Formaat: A3

Datum tekening: 27-11-2024
Getekend: SQ
Tekeningnummer: -

	Project:	KJ Den Haag
Bouwnummer:	018-09.P.01	Plaats: Den Haag
Woningtype:	018-09.P.01	Aannemer: J.P. van Eesteren
Besteldatum:	30-10-24	Sluitdatum: 31-10-24

Besteloverzicht

Hierbij ontvangt u het besteloverzicht van de door u gemaakte keuzes. Heeft u nog vragen dan kunt u contact opnemen met uw koperskeuze adviseur of contactpersoon bij uw aannemer.

appartement



Hal naar Badkamer

Kozijn	Staal zonder bovenlicht	Stomp	€ 0,- (basis)
Deurmodel	EBC	EBC White Lion	€ 0,- (basis)
Deurbeslag	Marseille rozet	vrijbezetslot	€ 0,- (basis)
Locatie			€ 0,-



Hal naar Techniek

Kozijn	Staal zonder bovenlicht	Stomp	€ 0,- (basis)
Deurmodel	EBC	EBC White Lion	€ 0,- (basis)
Deurbeslag	Marseille rozet	loopslot	€ 0,- (basis)
Locatie			€ 0,-



Hal naar Slaapkamer 1

Kozijn	Staal zonder bovenlicht	Stomp	€ 0,- (basis)
Deurmodel	EBC	EBC White Lion	€ 0,- (basis)
Deurbeslag	Marseille rozet	dag- en nachtslot	€ 0,- (basis)
Locatie			€ 0,-



Hal naar Slaapkamer 2

Kozijn	Staal zonder bovenlicht	Stomp	€ 0,- (basis)
Deurmodel	EBC	EBC White Lion	€ 0,- (basis)
Deurbeslag	Marseille rozet	dag- en nachtslot	€ 0,- (basis)
Locatie			€ 0,-



Hal naar Toilet

Kozijn	Staal zonder bovenlicht	Stomp	€ 0,- (basis)
Deurmodel	EBC	EBC White Lion	€ 0,- (basis)
Deurbeslag	Marseille rozet	vrijbezetslot	€ 0,- (basis)
Locatie			€ 0,-



Hal naar Woonkamer/keuken

Kozijn	Staal zonder bovenlicht	Stomp	€ 0,- (basis)
Deurmodel	EBC	EBC White Lion	€ 0,- (basis)
Deurbeslag	Marseille rozet	loopslot	€ 0,- (basis)
Locatie			€ 0,-

Deurbeslag



Marseille rozet
Materiaal: Aluminium look

Orderbevestiging


- Ontwikkelcombinatie KJ
Koningin Julianaplein
'S-GRAVENHAGE

Referentienummer: 20240103
Datum: 19 februari 2025
Adviseur: Elise van der Hoog
Telefoon klant: -
Email: kj@thewarehouse.nl
Project: KJ Den Haag
Bouwnummer: 018-09.P.01

Ontwikkelcombinatie KJ,

Hartelijk dank voor uw bezoek aan de Warehouse! Met plezier bieden wij onderstaand uw gemaakte keuzes aan.

Sanitaire artikelen

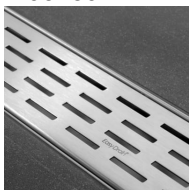code	omschrijving	aantal	bedrag
Badkamer			
Douche-opstelling bestaande uit:			
1295489	Easydrain Multi fixt-1 rooster 70cm geborsteld rvs EDF700	1 st	0,00
			
1295481	Easydrain Multi inbouwdeel drain 70cm zonder rooster zij uitl. rvs EDM1700	1 st	0,00
			
1287384	Easydrain bebandingsset voor multi en fixt 50 t/m 120cm EDB-03	1 st	0,00
			
1786204	Hansgrohe Vernis showerpipe met thermostaat ecosmart chroom 26089000	1 st	0,00
			

code	omschrijving	aantal	bedrag
1404252	Novellini Young 2.0 zijwand 119x200cm matchroom-helder glas Y2FG119-1B	1 st	0,00

*Subtotaal:*

0,00

Wastafel-opstelling bestaande uit:

1588876	Duravit Vero Air dub.wastafel 100x47cm m/2 kr.gat m/overl. wit 2350100024	1 st	0,00
---------	---	------	------



1057590	De Beer Schallfix wastafelbevestigingsset met plug m10x110mm 215109001	2 st	0,00
---------	--	------	------



1071455	Hansgrohe Focus wastafelkraan zonder waste chroom 31517000	2 st	0,00
---------	--	------	------



1301399	Grohe hoekstopkraan 1/2'x3/8' knel chroom 22018000	4 st	0,00
---------	--	------	------



1071514	Hansgrohe Universeel afvoerplug 1 1/4' met pop-up chroom 50100000	1 st	0,00
---------	---	------	------




1071432	Hansgrohe Flowstar s premium designsifon chroom 52105000	1 st	0,00
---------	--	------	------




code	omschrijving	aantal	bedrag
1075880	De Beer rubber manchet pvc / metaal 40x32mm zwart 112340001	1 st	0,00



1305901	Lavigo Square spiegel rechthoekig 80x100cm	1 st	0,00
---------	--	------	------

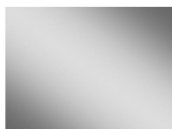

1565051	Lavigo M-line spiegelbevestigingsset tot 0,8m2	1 st	0,00
---------	--	------	------

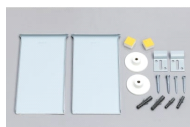

Subtotaal: 0,00

1838906	Toilet-opstelling bestaande uit Duravit D-Neo pack wandcloset verkort 48cm rimless verb. bevestiging wit 45880900A1	1 st	0,00
---------	---	------	------



1042129	Geberit Sigma 01 bedieningsplaat 2 toets wit 115.770.11.5	1 st	0,00
---------	---	------	------



Subtotaal: 0,00

1501049	Radiator Zehnder Aura radiator el. 500x1226mm 750w verkeerswit ral 9016 PBEZ-120-50/MQ	1 st	0,00
---------	--	------	------



Subtotaal radiator 0,00

Toiletruimte

Toilet-opstelling bestaande uit:

code	omschrijving	aantal	bedrag
1838906	Duravit D-Neo pack wandcloset verkort 48cm rimless verb. bevestiging wit 45880900A1	1 st	0,00



1042129	Geberit Sigma 01 bedieningsplaat 2 toets wit 115.770.11.5	1 st	0,00
---------	---	------	------



Subtotaal: 0,00

1588769	Fontein-opstelling bestaande uit: Duravit DuraStyle fontein 36x22cm 1 kraangat rechts z/overloop wit 0713360000	1 st	0,00
---------	---	------	------



1287940	Grohe Universal fonteinkraan met u uitloop chroom 20202000	1 st	0,00
---------	--	------	------



1580884	Schell aansluitbuisje 10mmx300mm kraag 1/2'en 3/8' chroom 500000699	1 st	0,00
---------	---	------	------



1301399	Grohe hoekstopkraan 1/2'x3/8' knel chroom 22018000	1 st	0,00
---------	--	------	------



1071338	Hansgrohe afvoerplug 1 1/4' niet afsluitbaar chroom 50001000	1 st	0,00
---------	--	------	------



code	omschrijving	aantal	bedrag
1071432	Hansgrohe Flowstar s premium designsifon chroom 52105000	1 st	0,00



1075880	De Beer rubber manchet pvc / metaal 40x32mm zwart 112340001	1 st	0,00
---------	---	------	------



Subtotaal: 0,00

Subtotaal: € 0,00

Tegels

code	omschrijving	aantal	prijs per eenheid	bedrag
------	--------------	--------	-------------------	--------

Badkamer

1007380	Branco 20 x 50 cm Uni vlak mat Vlak	39.6 m ²	0,00/m ²	0,00
2040081	Dark grey 59.8 x 59.8 cm Uni vlak mat Vlak	8.57 m ²	0,00/m ²	0,00
1027058	Schiene Roestvast staal	2 st	0,00/st	0,00
1020517	Dorpels Antraciet	1 st	0,00/st	0,00
1020517	Dorpels Antraciet	1 st	0,00/st	0,00

Subtotaal badkamer 0,00

Toiletruimte

1007380	Branco 20 x 50 cm Uni vlak mat Vlak	8.4 m ²	0,00/m ²	0,00
2040081	Dark grey 59.8 x 59.8 cm Uni vlak mat Vlak	2.86 m ²	0,00/m ²	0,00
1085698	Schiene Roestvast staal	1 st	0,00/st	0,00
1020517	Dorpels Antraciet	1 st	0,00/st	0,00

Subtotaal toiletruimte 0,00

Subtotaal: € 0,00

Arbeid / Montage

omschrijving	aantal	prijs per eenheid	bedrag
--------------	--------	-------------------	--------

Badkamer, arbeid tegels

Aanbrengen standaard wandtegel 20 x 50 cm per m2	29.80	0,00	0,00
(st) Aanbrengen gerectificeerde vloertegel incl. levellingsysteem 60 x 60 cm per m2	6.50	0,00	0,00
(st) Aanbrengen RVS hoekprofiel	4.58	0,00	0,00
(st) Aanbrengen kimaafdichting	15.40	0,00	0,00
(st) Vrijhangend toilet aantegelen	1	0,00	0,00
(st) Integelen easydrain	1	0,00	0,00

omschrijving	aantal	prijs per eenheid	bedrag
(st) Vloer smeren douchehoek > 90 x 90 cm	1	0,00	0,00
(st) Holonite dorpels lijmen 1000x100x20 mm	2	0,00	0,00
<i>Subtotaal</i>			<i>0,00</i>
Toiletruimte, arbeid tegels:			
Aanbrengen standaard wandtegel 20 x 50 cm per m2	3.59	0,00	0,00
(st) Aanbrengen gerectificeerde vloertegel incl. levellingsysteem 60 x 60 cm per m2	0.98	0,00	0,00
(st) Aanbrengen RVS hoekprofiel	0.92	0,00	0,00
(st) Vrijhangend toilet aantegelen	1	0,00	0,00
(st) Holonite dorpels lijmen 1000x100x20 mm	1	0,00	0,00
<i>Subtotaal:</i>			<i>0,00</i>

Totaal retour montage tegelwerk badkamer en toiletruimte

Subtotaal:	€	0,00
------------	---	------

Totaal generaal:	€	0,00 +
Totaal Montage:	€	0,00 +
Totaal te betalen:	€	0,00

Geplande afleverweek is week Afroep.

Verwerking**Badkamer:**

Wandtegel: Ceramic Apolo R615-2 mat wit 20 x 50 cm (standaard) HORIZONTAAL rondom gestapeld verwerken tot plafond, voeg zilvergrijs.

Vloertegel: Rako Abetone DAK62839 dark grey 60 x 60 cm (standaard)(rect +levelsyst) recht gelegd, voeg grijs.

Vloer en wandtegels worden NIET STROKEND verwerkt.

Hoekprofiel: Schluter Schiene RVS E110/100.

** alle uitwendige hoeken**

Douchevloer op afschot met: Dorpel Holonite antraciet.

Deurdorpel: Holonite antraciet.

In de vloertegels is een nuance verschil mogelijk.

Toiletruimte:

Wandtegel: Ceramic Apolo R615-2 mat wit 20 x 50 cm (standaard) HORIZONTAAL rondom gestapeld verwerken tot 120 cm, voeg zilvergrijs.

Vloertegel: Rako Abetone DAK62839 dark grey 60 x 60 cm (standaard) (rect +levelsyst) recht gelegd, voeg grijs.

Vloer en wandtegels worden NIET STROKEND verwerkt.

Bovenzijde van wandtegelwerk: wordt standaard niet afgewerkt.

Wandafwerking boven wandtegelwerk: volgens T.O. (technische omschrijving).

Hoekprofiel: Schluter Schiene RVS E110/100.

** uitwendige hoek inbouwreservoir **

Deurdorpel: Holonite antraciet.

In de vloertegels is een nuance verschil mogelijk.

Renvooi

	Enkele schakelaar ca. 1350 mm +VL
	Dubbele schakelaar ca. 1350 mm +VL
	Enkele WCD ca. 1050 mm +VL
	Dubbele WCD vert. ca. 1050 mm +VL
	Dubbele WCD hor. ca. 1050 mm +VL
	Radiator WCD ca. 300 mm +VL
	Aardingspunt (indicatief)
	Lichtpunt wand ca. 1800 mm +VL
	Lichtpunt plafond (indicatief)
	Plafond of Wand afzuigpunt (indicatief)
	Thermostaat bediening radiator
	Radiator vaste aansluiting ca. 300 mm +VL
	Kozijn zonder bovenlicht


Sprinklerkop

maatvoering deur is inclusief kozijn.





Verdiepingshoogte ca. 2670 mm

- A: Betonwand
B: Metal stud 100
C: Metal stud 75
D: Hoogte bovenzijde inbouwreservoir ca. 1180 mm +VL

- 1: Douchevloer op afschot
2: Hoogte hart(maat) douchekraan ca. 1100 mm +VL
3: Hoogte onderzijde regendouche(kop) ca. 2096 mm +VL
4: Hoogte bovenzijde wastafel ca. 900 mm +VL
5: Hoogte bovenzijde spiegel ca. 2000 mm +VL
6: Hoogte bovenzijde wandcloset (excl. zitting) ca. 430 mm +VL
7: Hoogte onderzijde elektrische radiator (excl. bediening) ca. 400 mm +VL

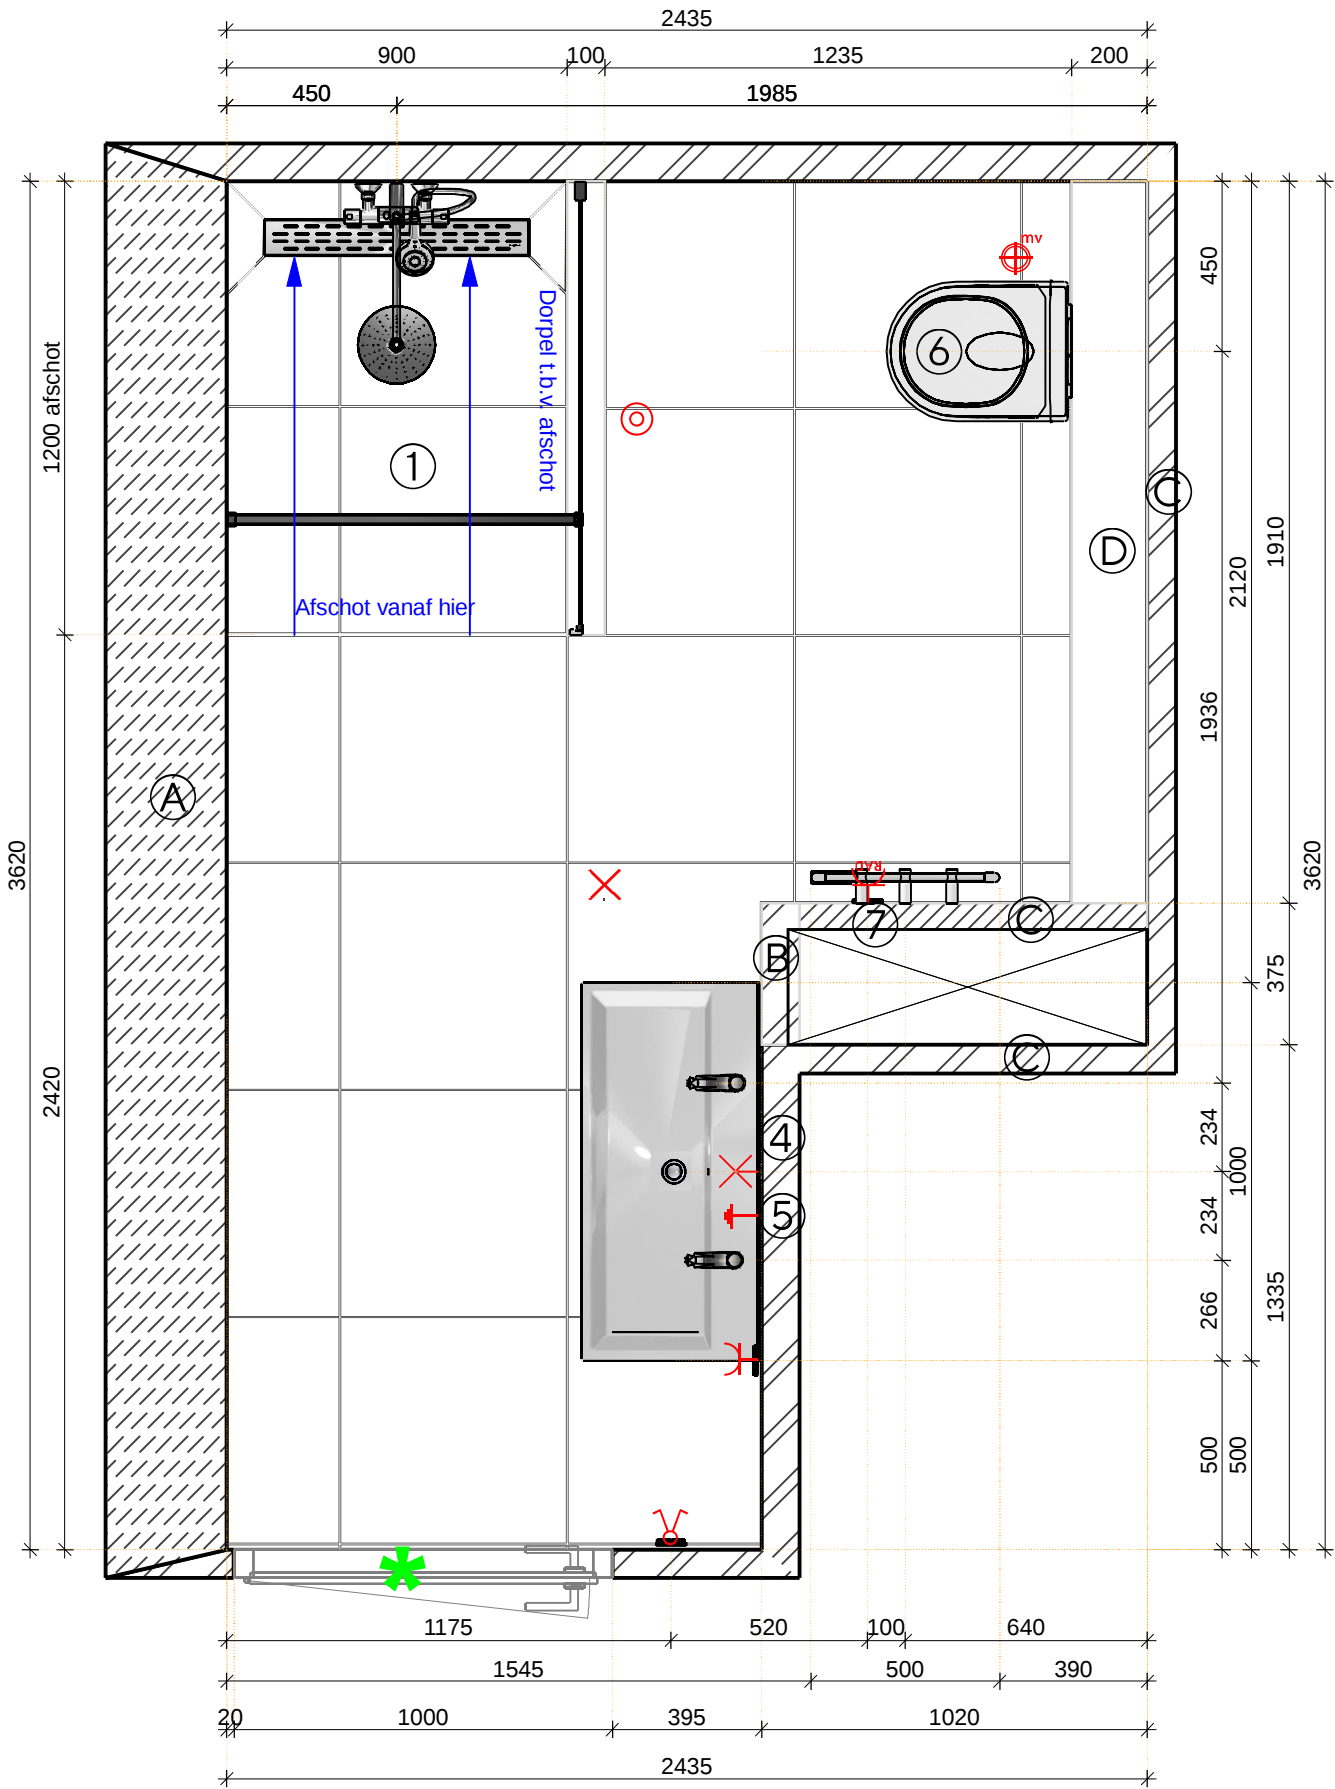

Badkamer:
Wandtegel: Ceramic Apolo R615-2 mat wit 20 x 50 cm (standaard) HORIZONTAAL rondom gestapeld verwerken tot plafond, voeg zilvergrijs.
Vloertegel: Rako Abetone DAK62839 dark grey 60 x 60 cm (standaard)(rect +levelsyst) recht gelegd, voeg grijs.
Vloer en wandtegels worden NIET STROKEND verwerkt.
Hoekprofiel: Schluter Schiene RVS E110/100.
** alle uitwendige hoeken**
Douchevloer op afschot met: Dorpel Holonite antraciet.
Deurdorpel: Holonite antraciet.
In de vloertegels is een nuance verschil mogelijk.

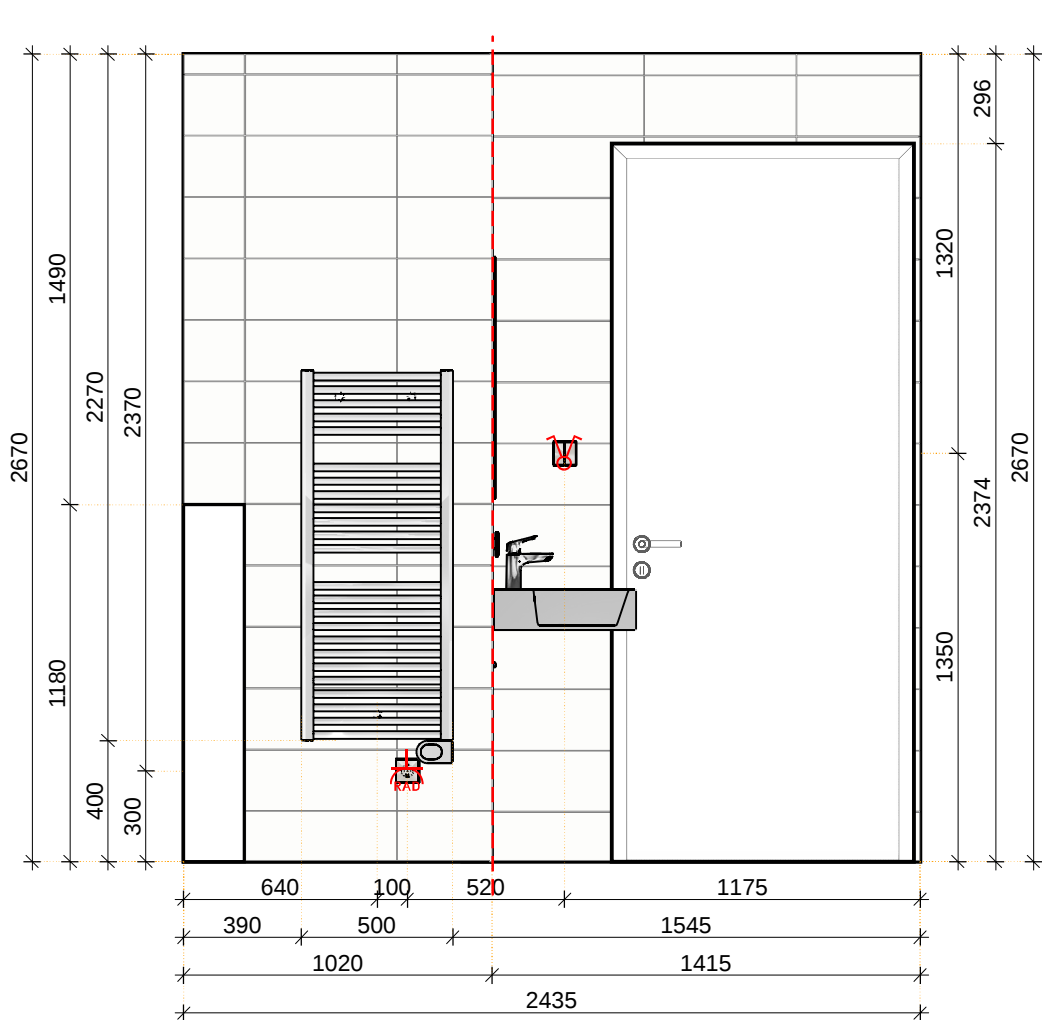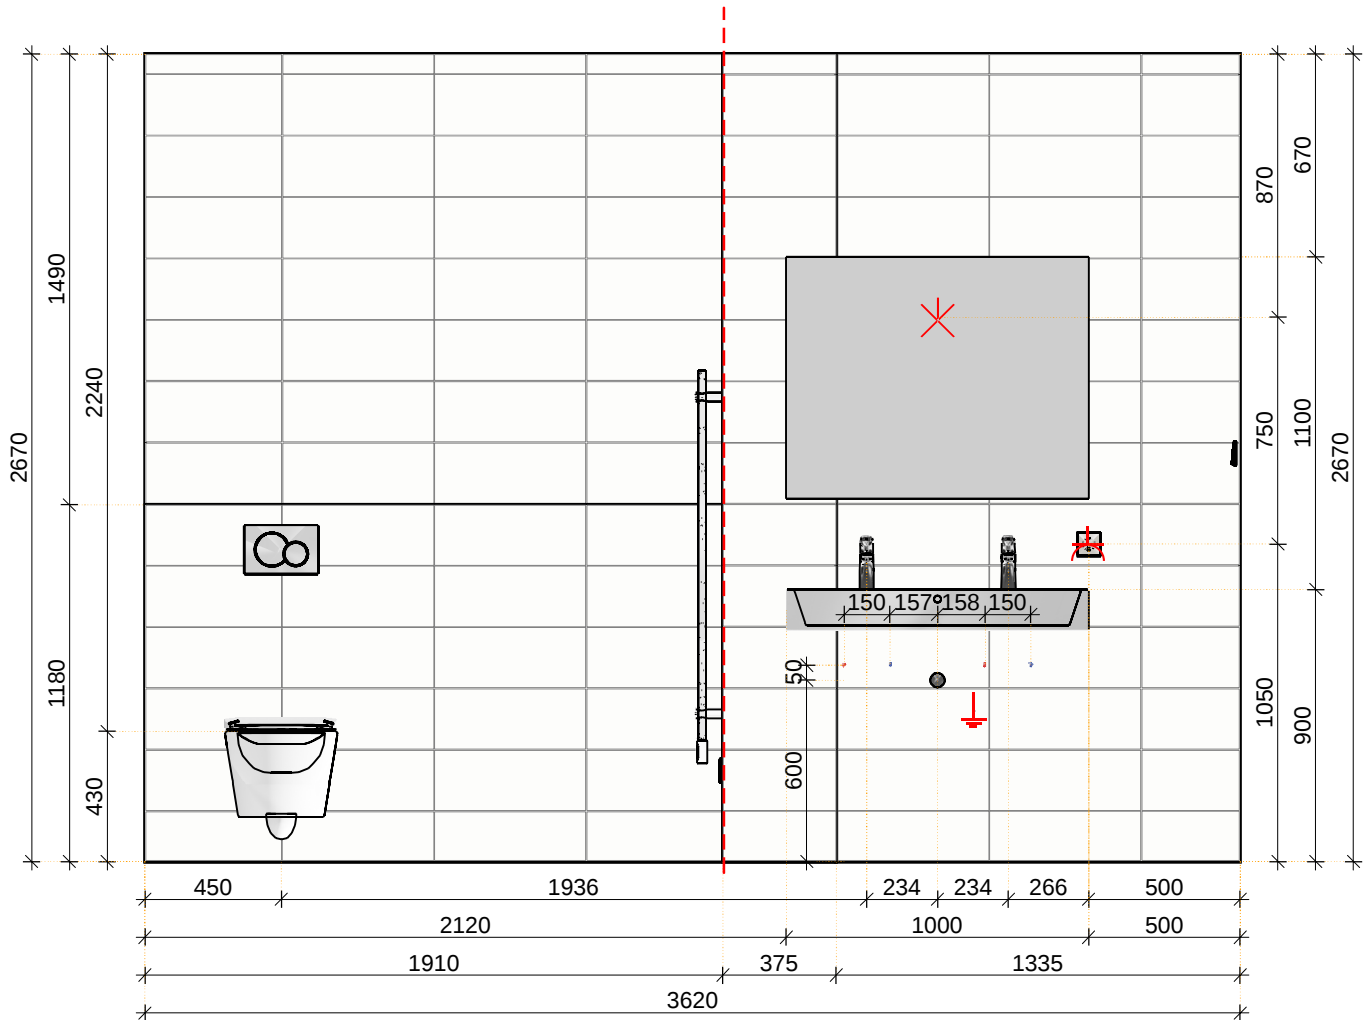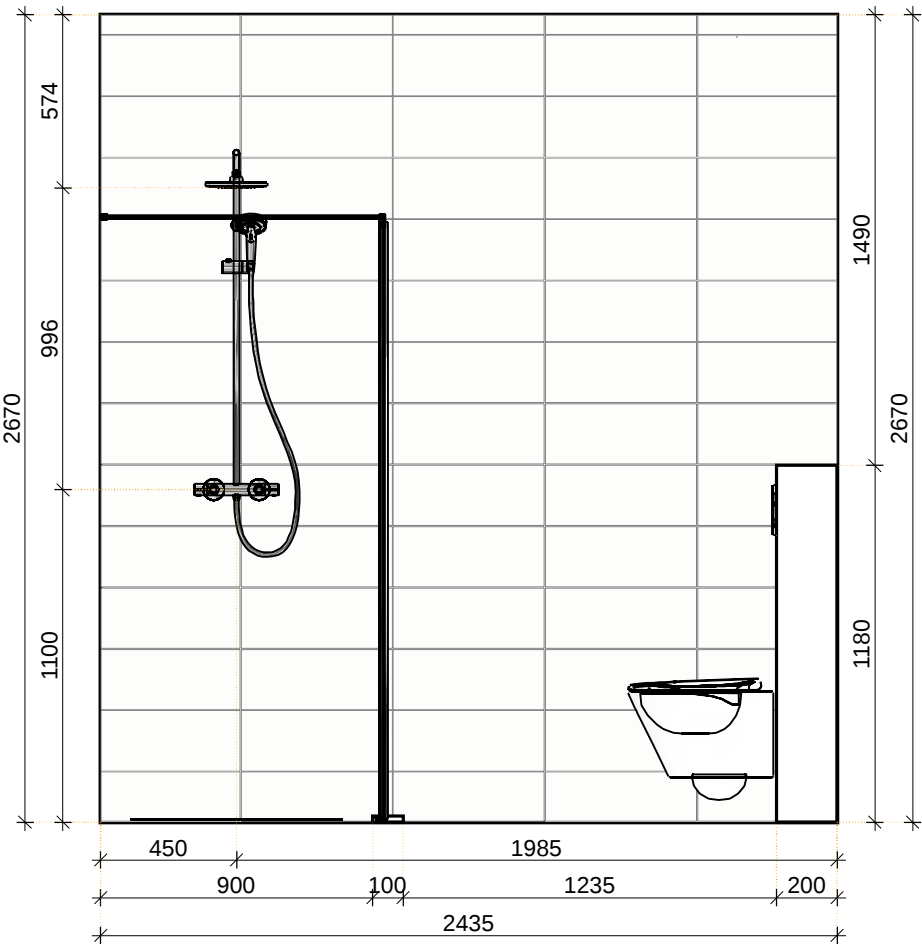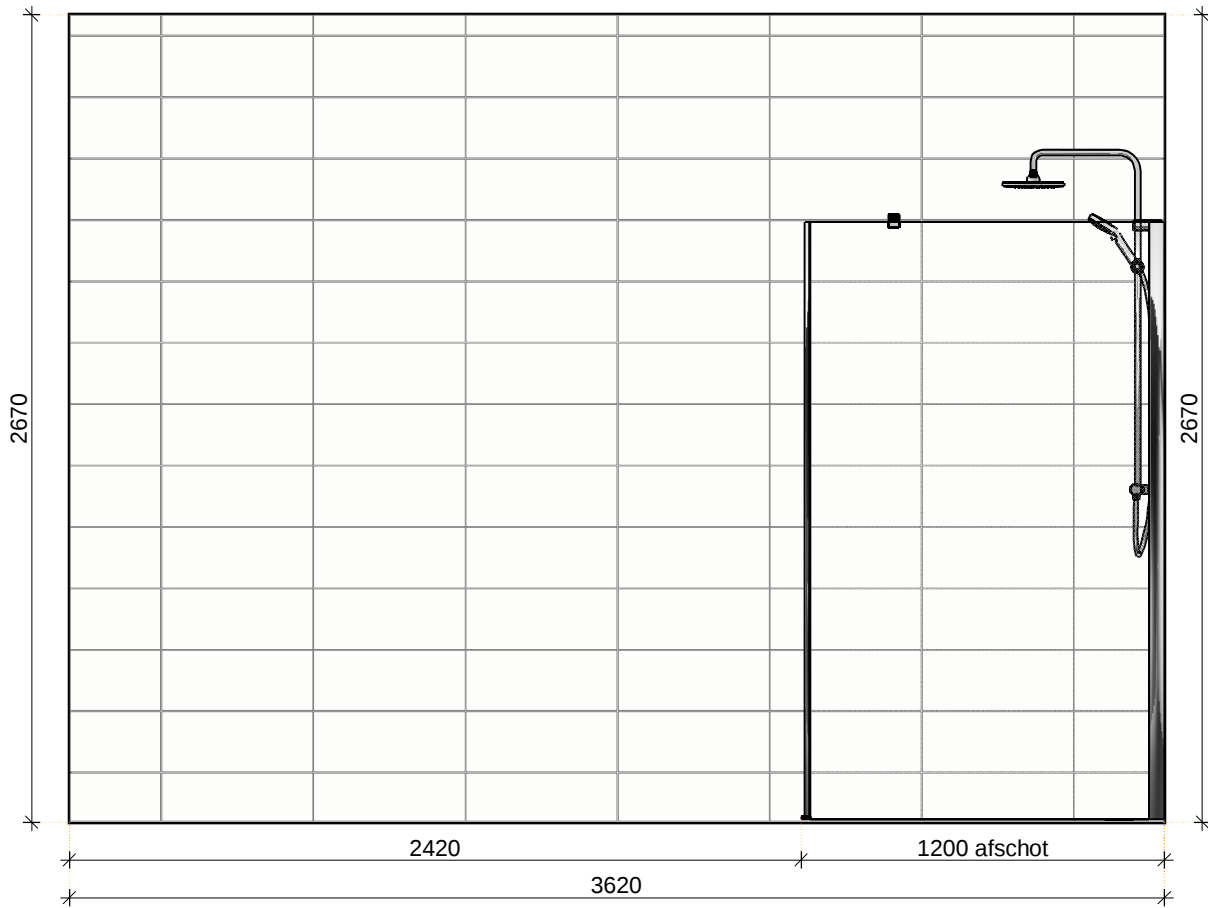



Renvooi



⌄	Enkele schakelaar ca. 1350 mm +VL
⌋	Dubbele schakelaar ca. 1350 mm +VL
✕	Lichtpunt wand ca. 1800 mm +VL
✕	Lichtpunt plafond (indicatief)
⊕ ^{mw}	Plafond of Wand afzuigpunt (indicatief)
⊖ th	Vaste aansluiting ca. 300 mm +VL
✱	Kozijn zonder bovenlicht

maatvoering deur is inclusief kozijn

Verdiepingshoogte ca. 2670 mm

- A: Metal stud 100
B: Metal stud 75
C: Hoogte bovenzijde inbouwreservoir ca. 1180 mm +VL

- 1: Hoogte bovenzijde fontein ca. 900 mm +VL
2: Hoogte bovenzijde wandcloset (excl. zitting) ca. 430 mm +VL

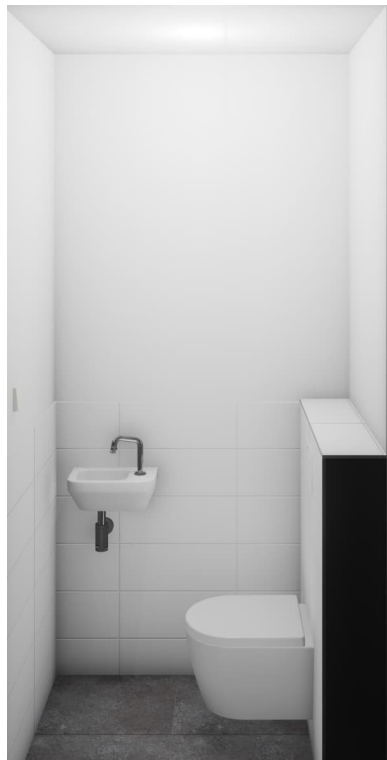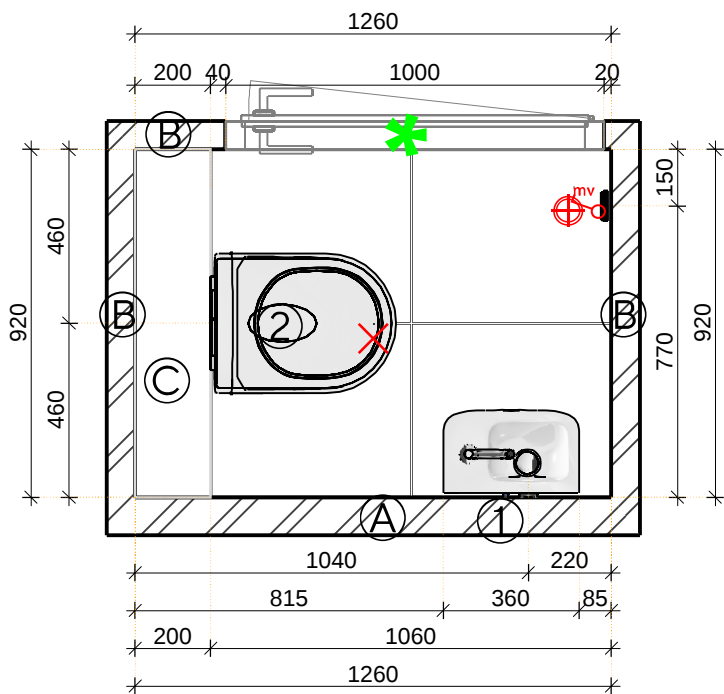

Toiletruimte:

Wandtegel: Ceramic Apolo R615-2 mat wit 20 x 50 cm (standaard) HORIZONTAAL rondom gestapeld verwerken tot 120 cm, voeg zilvergrijs.

Vloertegel: Rako Abetone DAK62839 dark grey 60 x 60 cm (standaard) (rect +levelsyst) recht gelegd, voeg grijs.

Vloer en wandtegels worden NIET STROKEND verwerkt.

Bovenzijde van wandtegelwerk: wordt standaard niet afgewerkt.





Wandafwerking boven wandtegelwerk: volgens T.O. (technische omschrijving).

Hoekprofiel: Schluter Schiene RVS E110/100.

** uitwendige hoek inbouwreservoir **

Deurdorpel: Holonite antraciet.

In de vloertegels is een nuance verschil mogelijk.

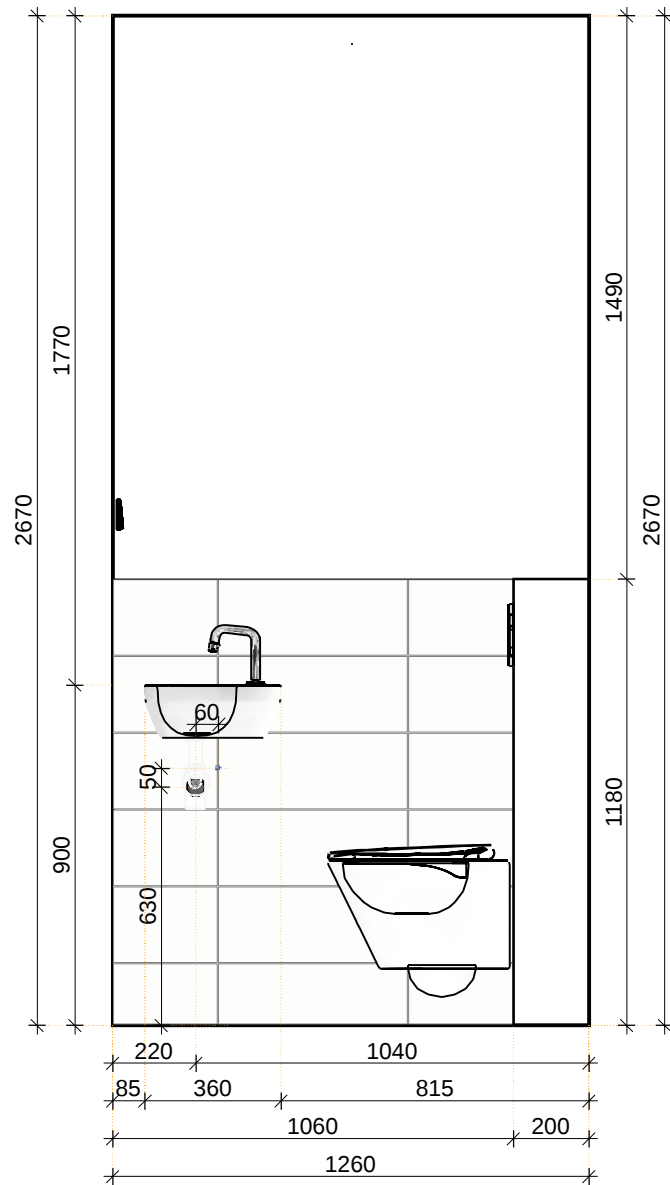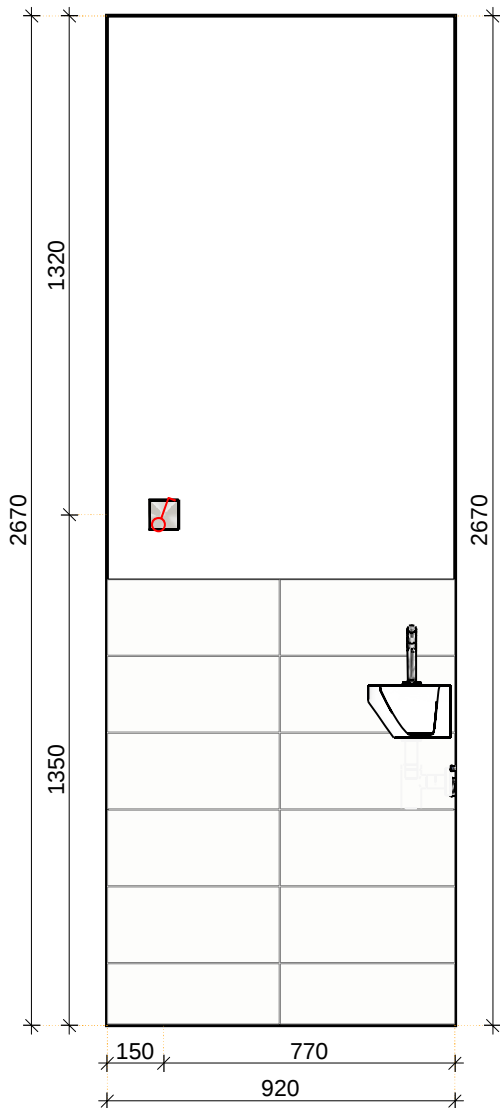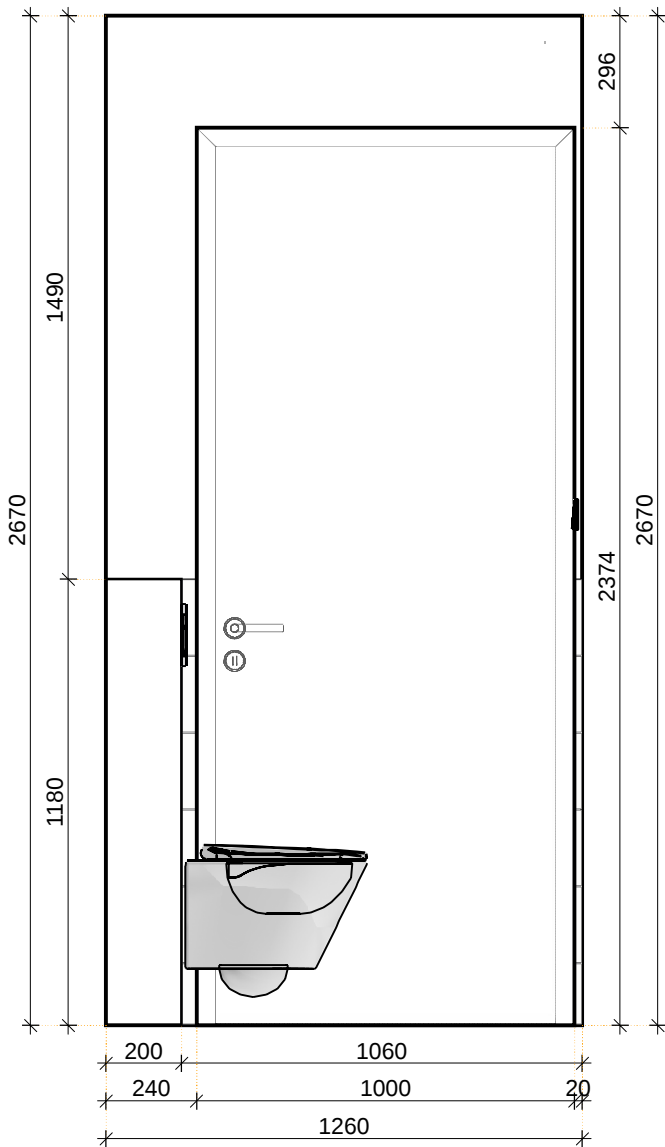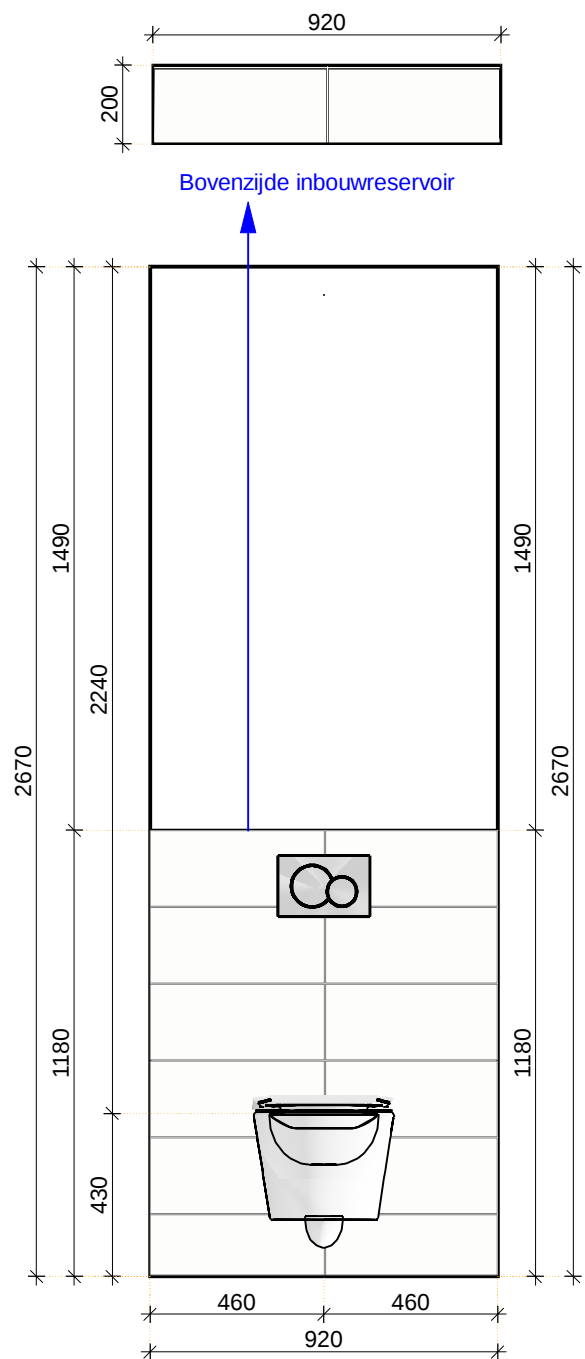





Opstelling Bnr. 018-09.P.01 , Recht Plein (Model A)

KEUKENMEUBELEN

Programma: next125 - NX510

	kleur	Materiaal
Front:	L097M - Schelpenwit fluweelmat AFP	L7 - Fluweelmat-lak
Korpus:	K205 - Kiezelgrijs	K0 - Kunststof
Zichtzijden:	L097M - Schelpenwit fluweelmat AFP	L7 - Fluweelmat-lak
Wangen / Panelen:	L097M - Schelpenwit fluweelmat AFP	L7 - Fluweelmat-lak
Plinten:	L095 - Schelpenwit satijn	L1 - Satijnlak
Lade uitvoering:	NPEBG - Primus anti-slipmat basaltg.	
Openingssysteem:	OTO - zonder TIP-ON	
Plint hoogte (mm):	150 - 15 cm Plinthoogte	

De specificatie van de keukenmeubelen is als apart onderdeel bijgevoegd.
Eventuele afwijkingen van bovenstaande kenmerken, staan vermeld in de specificatie.

Opmerkingen: Bij een verschil in gekozen materialen kan een licht kleur- en/of structuurverschil ontstaan.

GREPEN

Uitvoering: 7097 - Greeplijst schelpenwit mat
Plaatsing: 98 - Greeplijst




greep uitvoering

Eventuele afwijkingen van bovenstaande kenmerken, staan vermeld in de specificatie.

WERKBLADEN

Materiaal: Quartsiet
Werkblad dikte (mm): 30
Kleur: Easy Clay
Afwerking: Honed
Kantafwerking voorzijde: VF03 Verstek 32 mm met facet
Werk hoogte (mm): 930

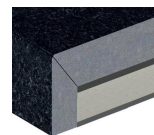

kantafwerking
voorzijde

De specificatie van de werkbladen is als apart onderdeel bijgevoegd.
Eventuele afwijkingen van bovenstaande kenmerken, staan vermeld in de specificatie.

Opmerkingen: - Koppelnaden in werkbladen kunnen ivm technische haalbaarheid afwijken van de keukentekening.



Opstelling Bnr. 018-09.P.01 , Recht Plein (Model B)

KEUKENMEUBELEN

Programma: next125 - NX510

	<u>kleur</u>	<u>Materiaal</u>
Front:	L097M - Schelpenwit fluweelmat AFP	L7 - Fluweelmat-lak
Korpus:	K205 - Kiezelgrijs	K0 - Kunststof
Zichtzijden:	L097M - Schelpenwit fluweelmat AFP	L7 - Fluweelmat-lak
Wangen / Panelen:	L097M - Schelpenwit fluweelmat AFP	L7 - Fluweelmat-lak
Plinten:	L095 - Schelpenwit satijn	L1 - Satijnlak
Lade uitvoering:	NPEBG - Primus anti-slipmat basaltg.	
Openingssysteem:	OTO - zonder TIP-ON	
Plint hoogte (mm):	150 - 15 cm Plinthoogte	

De specificatie van de keukenmeubelen is als apart onderdeel bijgevoegd.
Eventuele afwijkingen van bovenstaande kenmerken, staan vermeld in de specificatie.

Opmerkingen: Bij een verschil in gekozen materialen kan een licht kleur- en/of structuurverschil ontstaan.

GREPEN

Uitvoering: 999 - zonder greepboring
Plaatsing: 99 - Zonder boring zonder greep

Eventuele afwijkingen van bovenstaande kenmerken, staan vermeld in de specificatie.



Opstelling Bnr. 018-09.P.01, Recht Plein

Positie	Model	Omschrijving	Aantal
KEUKENMEUBELEN +			
150	A	1 9OXLHP-10206 Hoge kast-passtuk hoogte 206,25cm,frontmateriaal Draairichting : Rechts	1
200	B	1 9OXG206178T Apparaten-hoge kast voor ge- ïntegr. koel-/vriescombinatie 2 apparatendeuren 1 vaste tussenplank 1 inbouwnis 177,5-178,5 cm Breedte : 600 mm Draairichting : Links R Vertikale greeplijst	1
250	A	1 9OXLGMC206 Greeplijst, C-profiel voor hoge kasten, h. 206,25 cm Hoogte : 2062 Breedte : 62 Diepte : 22	1
300	B	1 9OXG206O-6A Apparaten-hoge kast met deur op maat voor oven 1 deur op maat, onder met dikkant 1 inbouwnis 58,5-59,5 cm 1 deur 4 legplanken Breedte : 600 mm Draairichting : Rechts Zichtzijden : Rechter zijde L Vertikale greeplijst HSS20658 Hoge kast-zichtzijde	1
350	A	1 9OXLUS9075 Spoel-onderkast 2 deuren 1 binnenblende 1 metalen bescherm bodem met structuur en afkanting zonder achterwand Breedte : 900 mm Zichtzijden : Linker zijde URW9075 Achterw.v.onderk./spoel-onder. gemont.,h.74,6cm, dikte 0,32cm USS7558 Onderkast-zichtzijde	1
400	A	1 9OXLUT6071GV82 Front voor voll. geïntegreerde vaatwasser, app. hoogte 82 cm voor korpushoogte 75 cm hoogte 71,4 cm 1 front	1




Opstelling Bnr. 018-09.P.01, Recht Plein

Positie	Model	Omschrijving	Aantal
450	A	1 90XSLUL12075Z2 Laden-onderkast voor werkblad-afzuigkap 1 kabelbeschermplaat, naar mogelijkheden 1 lade met ladeblende, hoogte 34 cm 1 korf MTO lade en korf: uitvoering en diepte apparaatafhankelijk naar mogelijkheden Breedte : 1200 mm Zichtzijden : Rechter zijde MP Lade-/korf-openingssysteem	1
500	A	1 90XLU6075 Onderkast 1 deur 2 legplanken Breedte : 600 mm Draairichting : Rechts	1
1150	A	1 90XWB2518025-S Wangenbord 2,5 cm met 3 verborgen plankdragers ZSB2 I. 120,1-180 cm, d. 25 cm belasting 18 kg Hoogte : 25 Breedte : 1800 Diepte : 250	1
1800	A	1 90XS15 Plintpaneel, dikte 1,3 cm voor 15 cm plintheogte meerprijs N2-N6 Breedte : 2720 mm	1
1850	A	1 90XS15 Plintpaneel, dikte 1,3 cm voor 15 cm plintheogte meerprijs N2-N6 Breedte : 1858 mm	1
1900	A	1 90XS15 Plintpaneel, dikte 1,3 cm voor 15 cm plintheogte meerprijs N2-N6 Breedte : 525 mm	1

WERKBLADEN



Opstelling Bnr. 018-09.P.01, Recht Plein

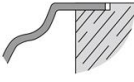Positie	Model	Omschrijving	Aantal
1100	A	1 9BLQUAEC03 BLAD Quartsiet easy clay Afwerking kleur / materiaal : Honed (Werkblad) dikte : 32 mm Lengte : 2100 mm Overlengte links : 0 mm Overlengte rechts : 0 mm Diepte : 600 mm Kantafwerking voorzijde : VF03 Verstek 32 mm met facet Kantafwerking linkerzijde : VF03 Verstek 32 mm met facet Kantafwerking rechterzijde : Niet afgewerkt Kantafwerking achterzijde : Niet afgewerkt Koppeling rechts : Recht Bewerking onderzijde : Niet afgewerkt Type uitsparing : Spoelbak Type spoelbak : SA1241 vierkante bak+korfplug Breedte uitsparing : 445 mm Diepte uitsparing : 393 mm C-maat uitsparing : 60 Hartmaat uitsparing : 1050 mm (Links) Montage spoelbak : Inleg Type uitsparing : (Kraan) op blad Ø35 mm Hartmaat (A) uitsparing : 97 Hartmaat uitsparing : 1050 mm (Links) Inmeten blad : Vooraf	1  spoelbak  montage
1700	A	1 9BLQUAEC03 BLAD Quartsiet easy clay Afwerking kleur / materiaal : Honed (Werkblad) dikte : 32 mm Lengte : 1202 mm Overlengte links : 0 mm Overlengte rechts : 0 mm Diepte : 600 mm Kantafwerking voorzijde : VF03 Verstek 32 mm met facet Kantafwerking linkerzijde : Niet afgewerkt Kantafwerking rechterzijde : VF03 Verstek 32 mm met facet Kantafwerking achterzijde : Niet afgewerkt Koppeling links : Recht Bewerking onderzijde : Niet afgewerkt Type uitsparing : Kookplaat Type kookplaat : ED611BS16E Breedte uitsparing : 560 mm Diepte uitsparing : 490 mm C-maat uitsparing : 60 Hartmaat (L) uitsparing : 600 mm Montage kookplaat : Opbouw Inmeten blad : Vooraf	1

APPARATUUR

1300	A	1 9SIKI86V5SE0 Siemens inh. 183-84 I, 4 plateaus _ 3 deurvakken _ 3 vriesladen, lowFrost, digital led, bigBox, led-verlichting, sleepsysteem, 177,5 cm, label E Deurophanging : Sleepdeur-systeem Hoogte : 1772 mm Energieklasse : E	1 
------	---	---	--



Opstelling Bnr. 018-09.P.01, Recht Plein

Positie	Model	Omschrijving	Aantal
1350	A	1 9SISN61IX09TN Siemens Vol.int, Home Connect, 5 progr, 4 functies (HC, HB, VS, MC), vario-korven, infoLight, 369-timer, 48 dB, 10,5 ltr, NL-display Hoogte : 815 mm Aantal programma's : 5 Aansluitwaarde : 2400 W Energieklasse : E Breedte : 598 mm	1
1400	A	1 9SICM585AGS1 Siemens 45 cm, 5 verwarmingsmethoden, 900 W (grill 1,75kW), humidClean, wit display, RVS Inhoud binnenruimte : 44 l Aansluitwaarde : 3350 W Hoogte : 454 mm	1
1550	A	1 9SIED611BS16E Siemens combiAir, combiInduction, 4 zones, 1 combiZone, touchControl, timer, quickStart, reStart Kleur : Zwart Diepte : 522 mm Hoogte : 223 mm Breedte : 592 mm Aansluitwaarde : 7400 W Afzuigcapaciteit : 500 m³/h Aantal snelheidsinstellingen : 3 standen + intensief	1

ACCESSOIRES

50	A	1 AANSLUITMATERIAAL Aansluitmaterialen voor uw keuken	1
1050	A	1 9GR31128DC1 Grohe Concetto New medium RVS Type uitsparing : (Kraan) op blad	1

ACCESSOIRES +

1750	A	1 9OXZPB12056BG Bestekindeling korpus:d. 56 cm kunststof basaltgrijs Stelmaat1 : 0 ZPB12056BG Bestekindeling	1
------	---	--	---

WERKZAAMHEDEN

100	A	1 MONT_NR2 Monteren De montage van de keuken is exclusief hak en/of breekwerk en ervan uitgaande dat alle leidingen op de juiste plaats aanwezig zijn. Inclusief monteren Inclusief aansluiten Inclusief afval afvoeren door monteur	1
-----	---	---	---






Opstelling Bnr. 018-09.P.01, Recht Plein


Positie	Model	Omschrijving	Aantal
1950	A	1 OPLEVEREN Opleveren keuken	1
Totaalprijs excl. BTW (in EUR)			9.000,00



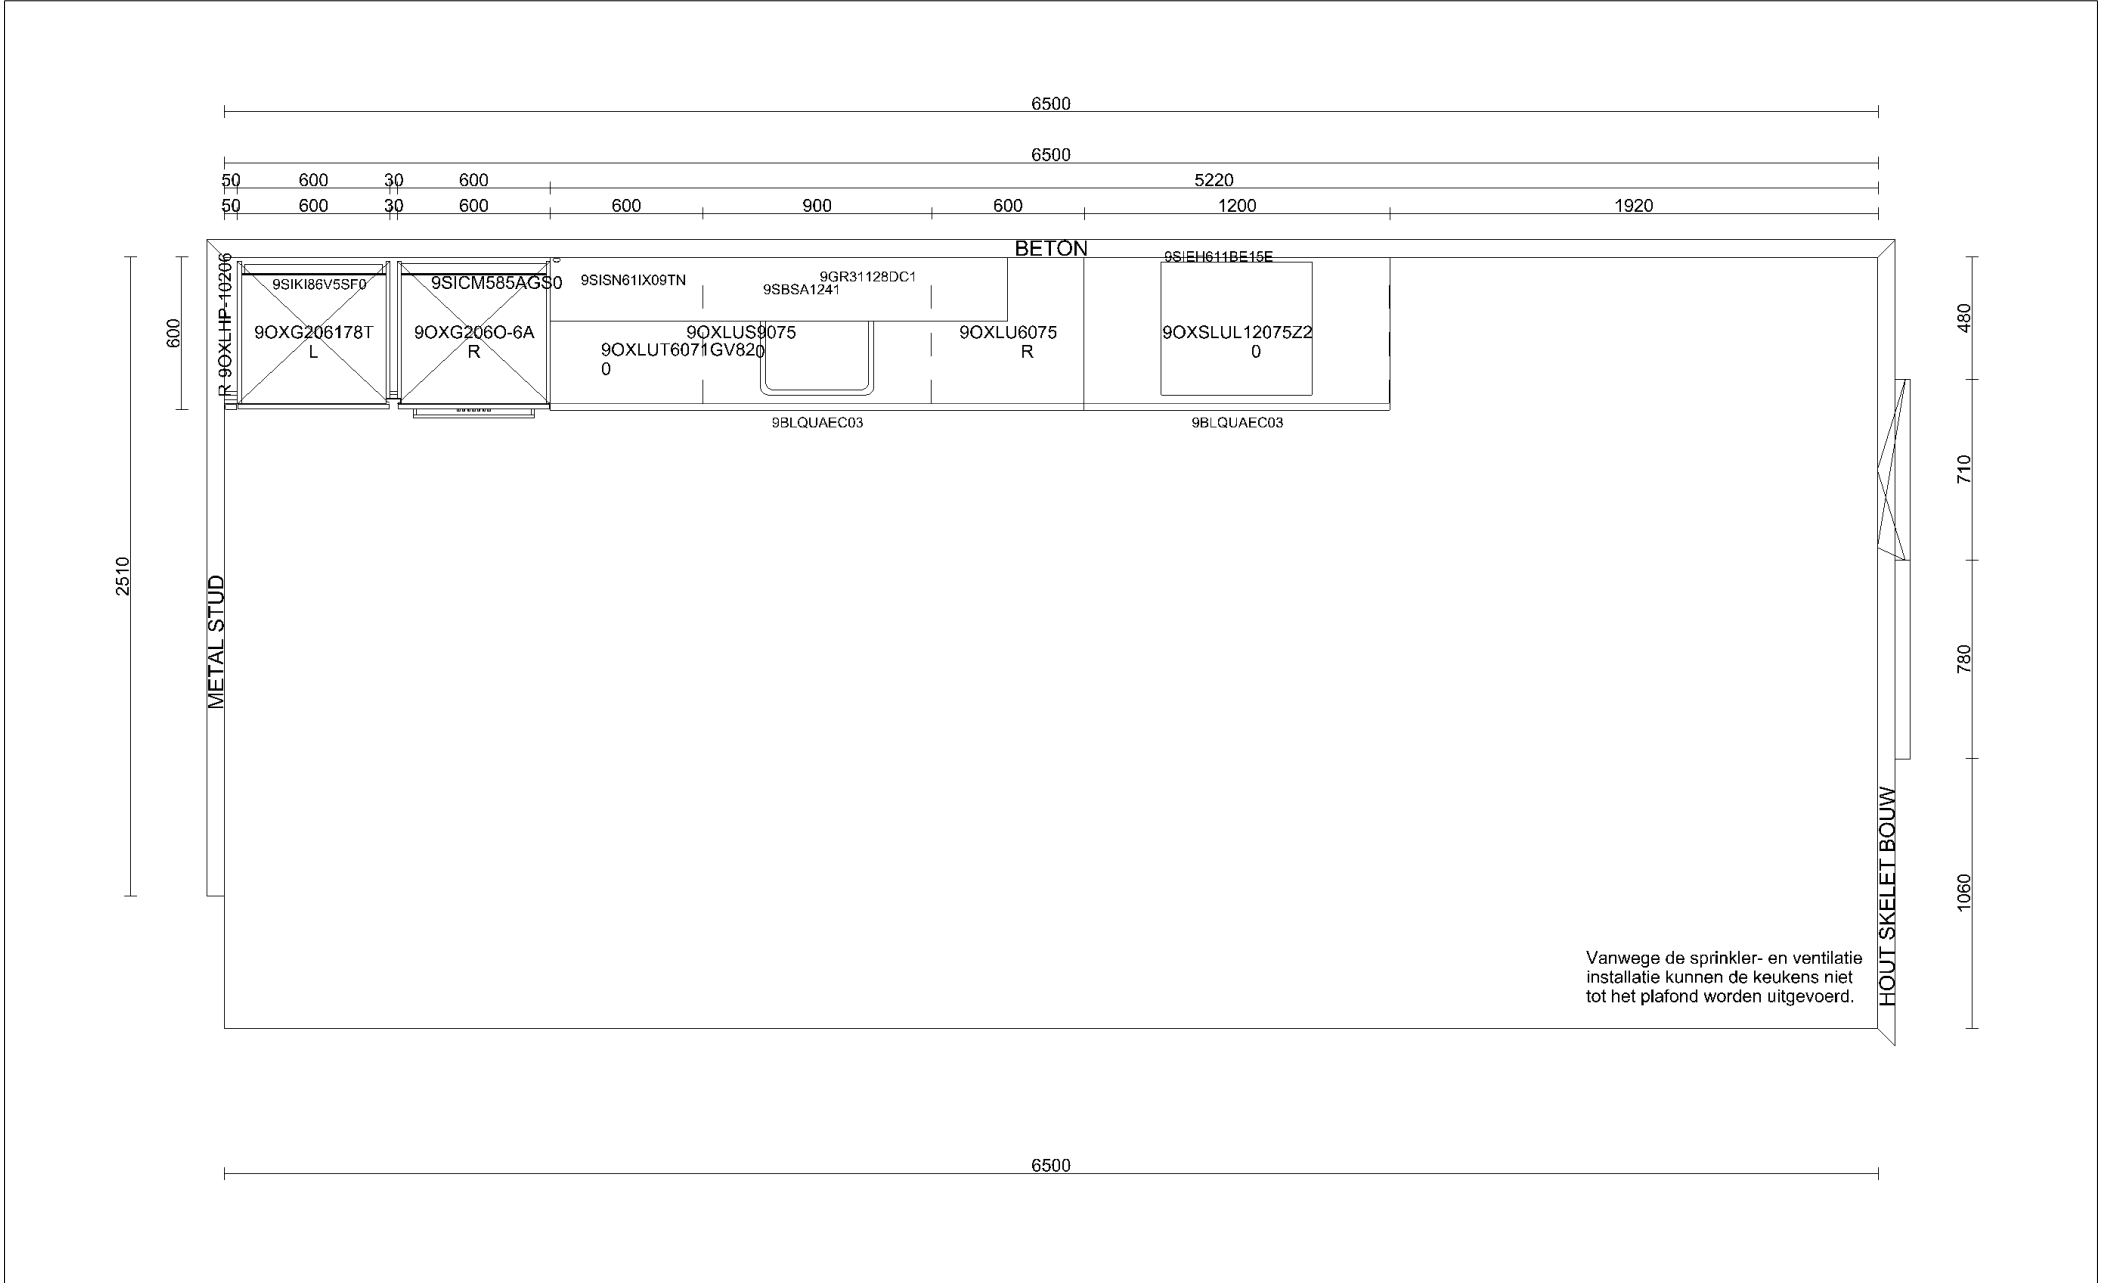


Klant	J.P. van Eesteren BV	Project	KJ Den Haag te Den Haag	Datum	18-7-2024
Referentie		BouwNr	-	Schaal	-
Bonnummer	45037407.01.21	Leveradres	Opstelling Bnr. 018-09.P.01 / Recht Plein	Versie	RTH 180724
Tekening	Bovenaanzicht	Verkoper	Jill Damwijk	Formaat	A4L

Bouwkundige zaken op deze tekening zijn schetsmatig weergegeven. In werkelijkheid kunnen hierop afwijkingen voorkomen. Aan deze tekening kunnen geen rechten worden ontleend.

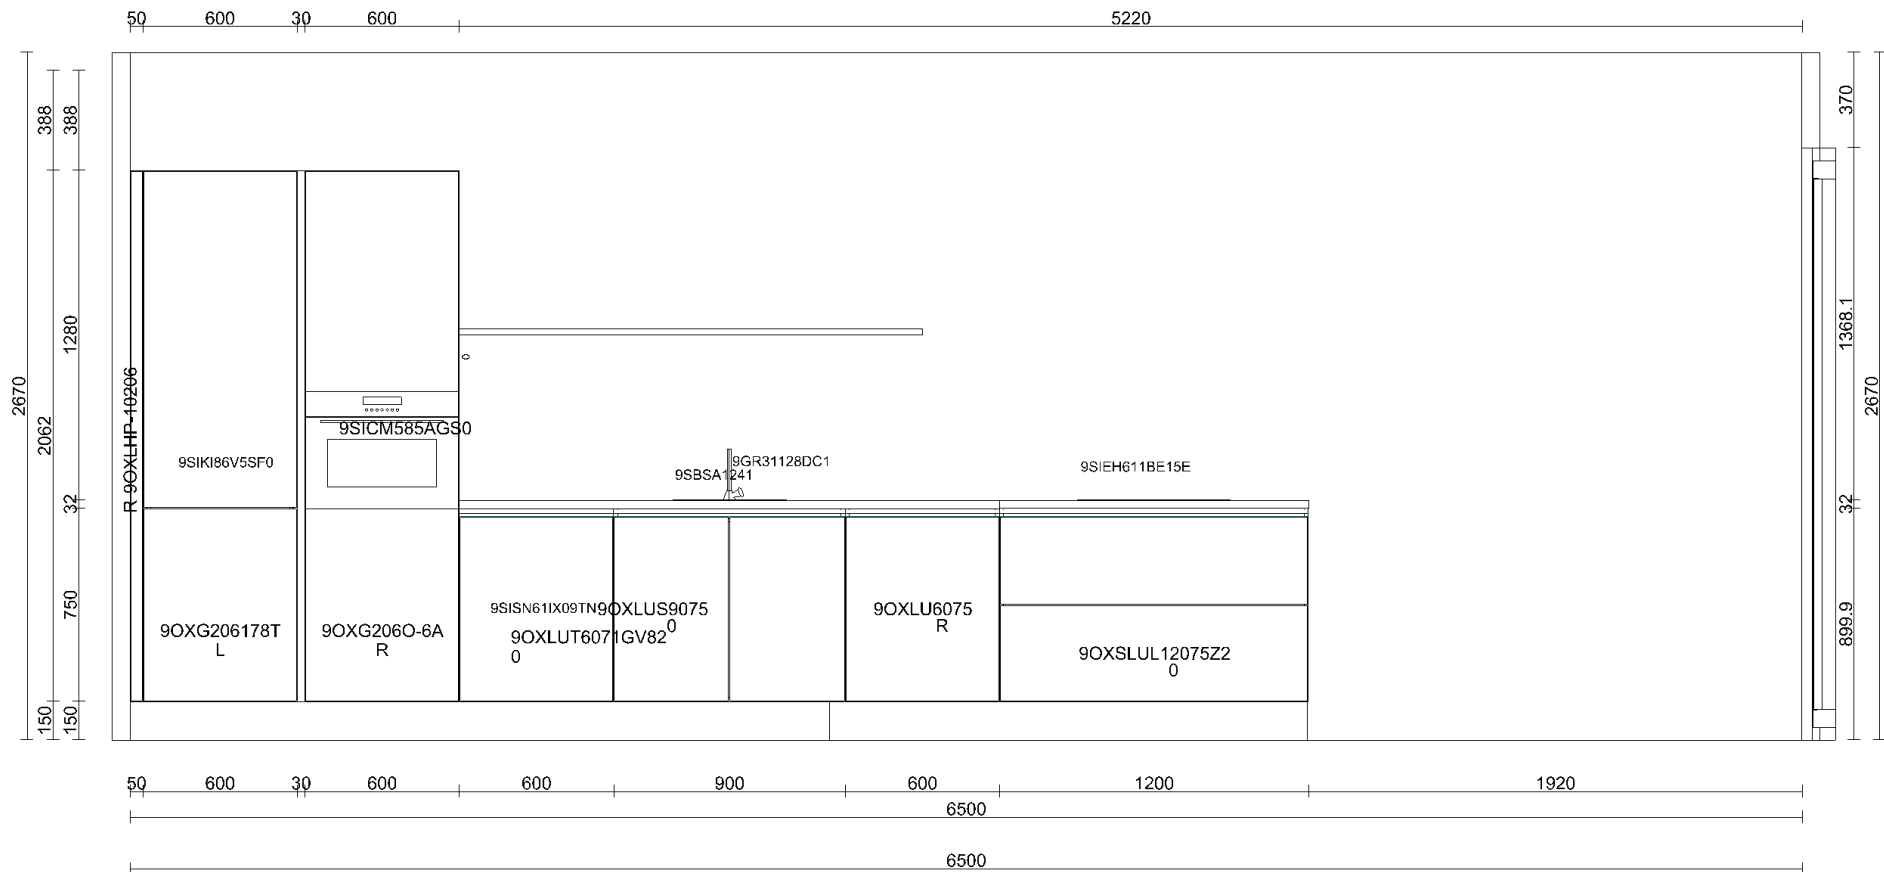

Klant	J.P. van Eesteren BV	Project	KJ Den Haag te Den Haag	Datum	18-7-2024
Referentie		BouwNr	-	Schaal	-
Bonnummer	45037407.01.21	Leveradres	Opstelling Bnr. 018-09.P.01 / Recht Plein	Versie	RTH 180724
Tekening	Wandaanzicht 1	Verkoper	Jill Damwijk	Formaat	A4L

Bouwkundige zaken op deze tekening zijn schetsmatig weergegeven. In werkelijkheid kunnen hierop afwijkingen voorkomen. Aan deze tekening kunnen geen rechten worden ontleend.

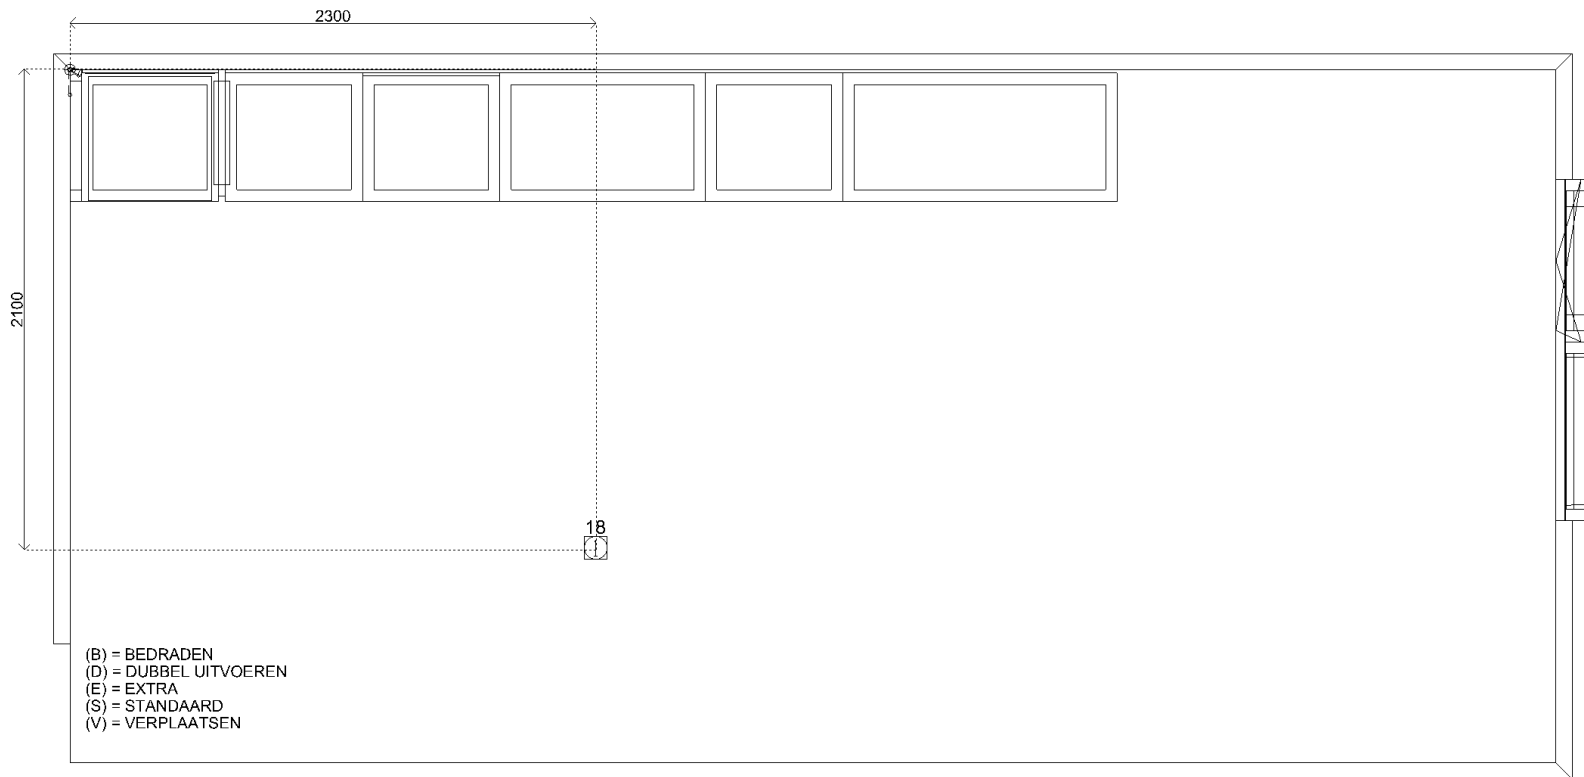


Sym	Detail
01	(S) D-WCD+ra horizontaal. t.b.v. huishoudelijk gebruik
02	(S) D-WCD+ra horizontaal. t.b.v. huishoudelijk gebruik
03	(S) Schakelaar MV
04	(S) E-WCD+ra (grp) t.b.v. vaatwasser á 2,2 kW
05	(S) Warmwaterleiding inclusief hoekstopkraan met filter
06	(S) Koudwaterleiding inclusief hoekstopkraan met filter
07	(S) Afvoer 40mm t.b.v. spoelbak en vaatwasser
08	(S) Combikraan (kw) met beluchter en terugslagklep t.b.v. vaatwasser
09	(S) E-WCD+ra t.b.v. koelkast
10	(S) E-WCD+ra (grp) t.b.v. (combi)oven á 3,6 kW
11	(S) 2 fasen perilex t.b.v. inductie kookplaat á 7,4 kW
12	(S) Loze leiding
13	(S) Loze leiding
14	(S) D-WCD+ra verticaal t.b.v. algemeen gebruik
15	(S) Loze leiding
16	(S) D-WCD+ra verticaal t.b.v. algemeen gebruik
17	(S) Loze leiding
18	(S) Loze leiding



Klant	J.P. van Eesteren BV	Project	KJ Den Haag te Den Haag	Datum	18-7-2024
Referentie		BouwNr	-	Schaal	-
Bonnummer	45037407.01.21	Leveradres	Opstelling Bnr. 018-09.P.01 / Recht Plein	Versie	RTH 180724
Tekening	Installatietekening	Verkoper	Jill Damwijk	Formaat	A4L

Bouwkundige zaken op deze tekening zijn schetsmatig weergegeven. In werkelijkheid kunnen hierop afwijkingen voorkomen. Aan deze tekening kunnen geen rechten worden ontleend.

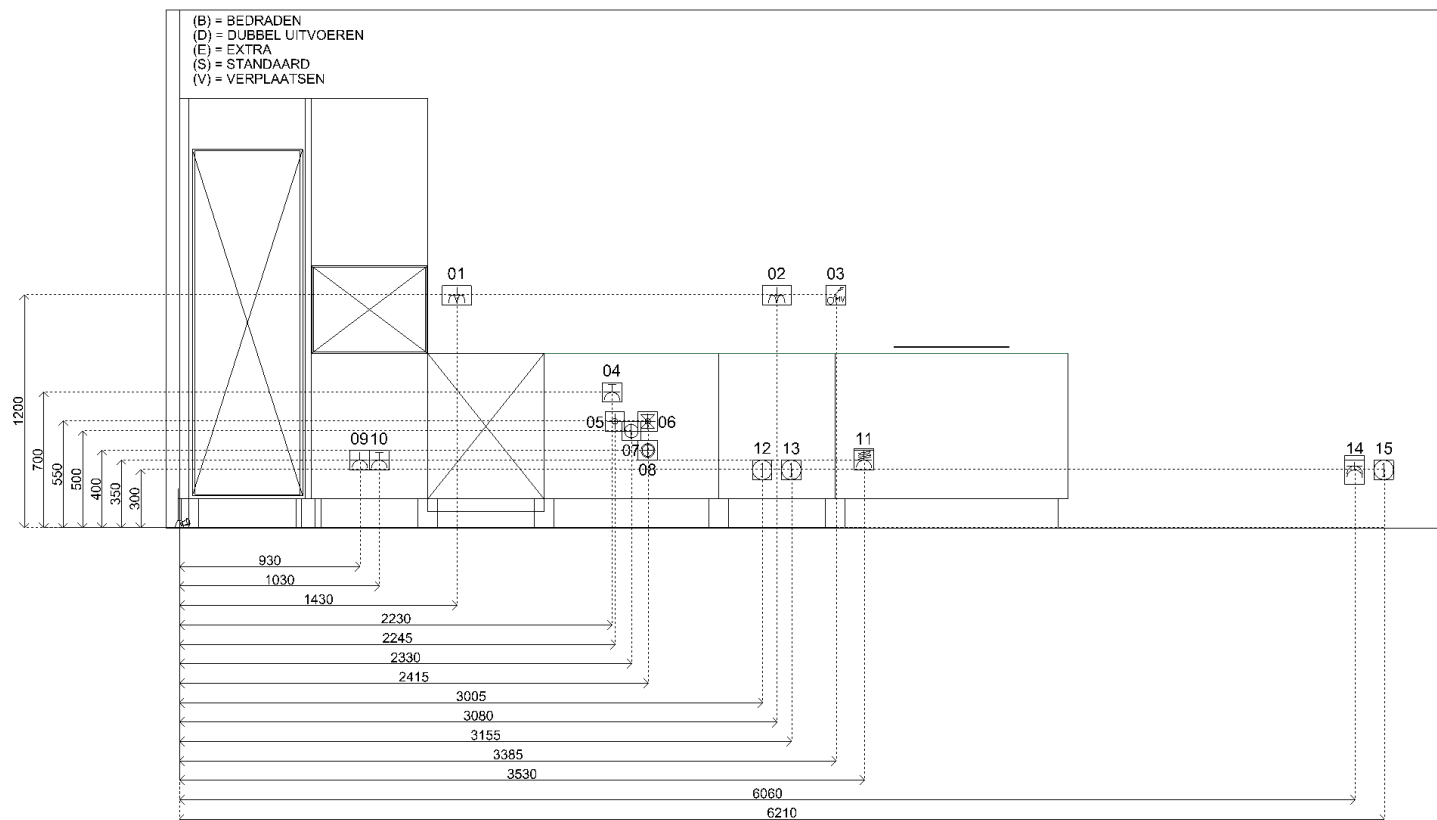


Sym	Detail
01	(S) D-WCD+ra horizontaal. t.b.v. huishoudelijk gebruik
02	(S) D-WCD+ra horizontaal. t.b.v. huishoudelijk gebruik
03	(S) Schakelaar MV
04	(S) E-WCD+ra (grp) t.b.v. vaatwasser á 2,2 kW
05	(S) Warmwaterleiding inclusief hoekstopkraan met filter
06	(S) Koudwaterleiding inclusief hoekstopkraan met filter
07	(S) Afvoer 40mm t.b.v. spoelbak en vaatwasser
08	(S) Combikraan (kw) met beluchter en terugslagklep t.b.v. vaatwasser
09	(S) E-WCD+ra t.b.v. koelkast
10	(S) E-WCD+ra (grp) t.b.v. (combi)oven á 3,6 kW
11	(S) 2 fasen perilex t.b.v. inductie kookplaat á 7,4 kW
12	(S) Loze leiding
13	(S) Loze leiding
14	(S) D-WCD+ra verticaal t.b.v. algemeen gebruik
15	(S) Loze leiding
16	(S) D-WCD+ra verticaal t.b.v. algemeen gebruik
17	(S) Loze leiding
18	(S) Loze leiding



Klant	J.P. van Eesteren BV	Project	KJ Den Haag te Den Haag	Datum	18-7-2024
Referentie		BouwNr	-	Schaal	-
Bonnummer	45037407.01.21	Leveradres	Opstelling Bnr. 018-09.P.01 / Recht Plein	Versie	RTH 180724
Tekening	Installatietekening wand 1	Verkoper	Jill Damwijk	Formaat	A4L

Bouwkundige zaken op deze tekening zijn schetsmatig weergegeven. In werkelijkheid kunnen hierop afwijkingen voorkomen. Aan deze tekening kunnen geen rechten worden ontleend.

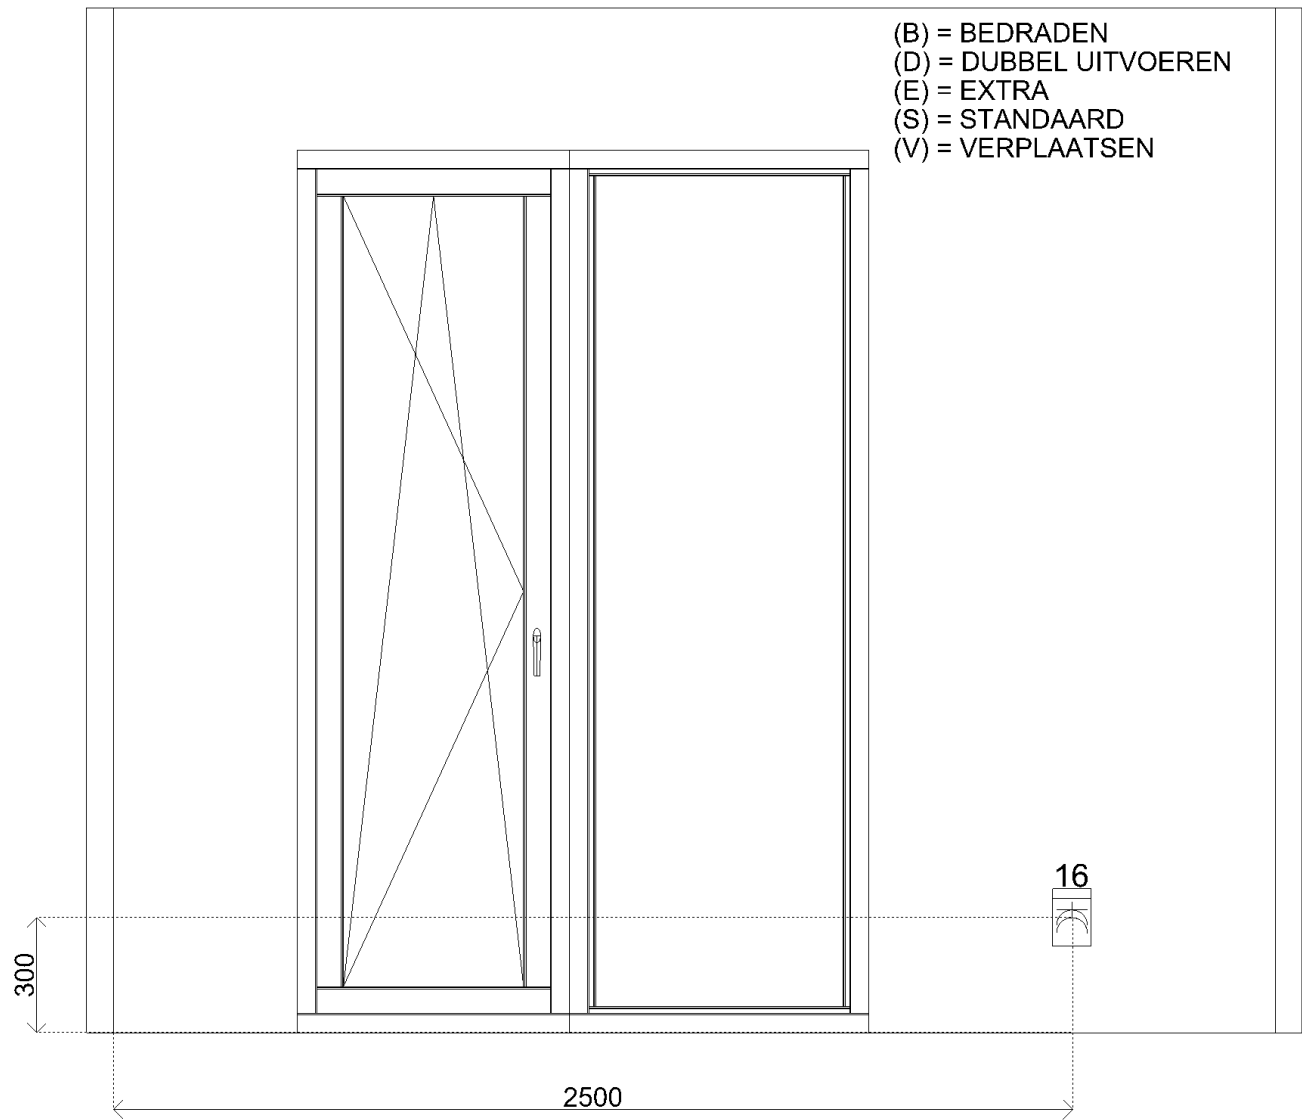


Sym	Detail
01	(S) D-WCD+ra horizontaal. t.b.v. huishoudelijk gebruik
02	(S) D-WCD+ra horizontaal. t.b.v. huishoudelijk gebruik
03	(S) Schakelaar MV
04	(S) E-WCD+ra (grp) t.b.v. vaatwasser á 2,2 kW
05	(S) Warmwaterleiding inclusief hoekstopkraan met filter
06	(S) Koudwaterleiding inclusief hoekstopkraan met filter
07	(S) Afvoer 40mm t.b.v. spoelbak en vaatwasser
08	(S) Combikraan (kw) met beluchter en terugslagklep t.b.v. vaatwasser
09	(S) E-WCD+ra t.b.v. koelkast
10	(S) E-WCD+ra (grp) t.b.v. (combi)oven á 3,6 kW
11	(S) 2 fasen perilex t.b.v. inductie kookplaat á 7,4 kW
12	(S) Loze leiding
13	(S) Loze leiding
14	(S) D-WCD+ra verticaal t.b.v. algemeen gebruik
15	(S) Loze leiding
16	(S) D-WCD+ra verticaal t.b.v. algemeen gebruik
17	(S) Loze leiding
18	(S) Loze leiding



Klant	J.P. van Eesteren BV	Project	KJ Den Haag te Den Haag	Datum	18-7-2024
Referentie		BouwNr	-	Schaal	-
Bonnummer	45037407.01.21	Leveradres	Opstelling Bnr. 018-09.P.01 / Recht Plein	Versie	RTH 180724
Tekening	Installatietekening wand 2	Verkoper	Jill Damwijk	Formaat	A4L

Bouwkundige zaken op deze tekening zijn schetsmatig weergegeven. In werkelijkheid kunnen hierop afwijkingen voorkomen. Aan deze tekening kunnen geen rechten worden ontleend.

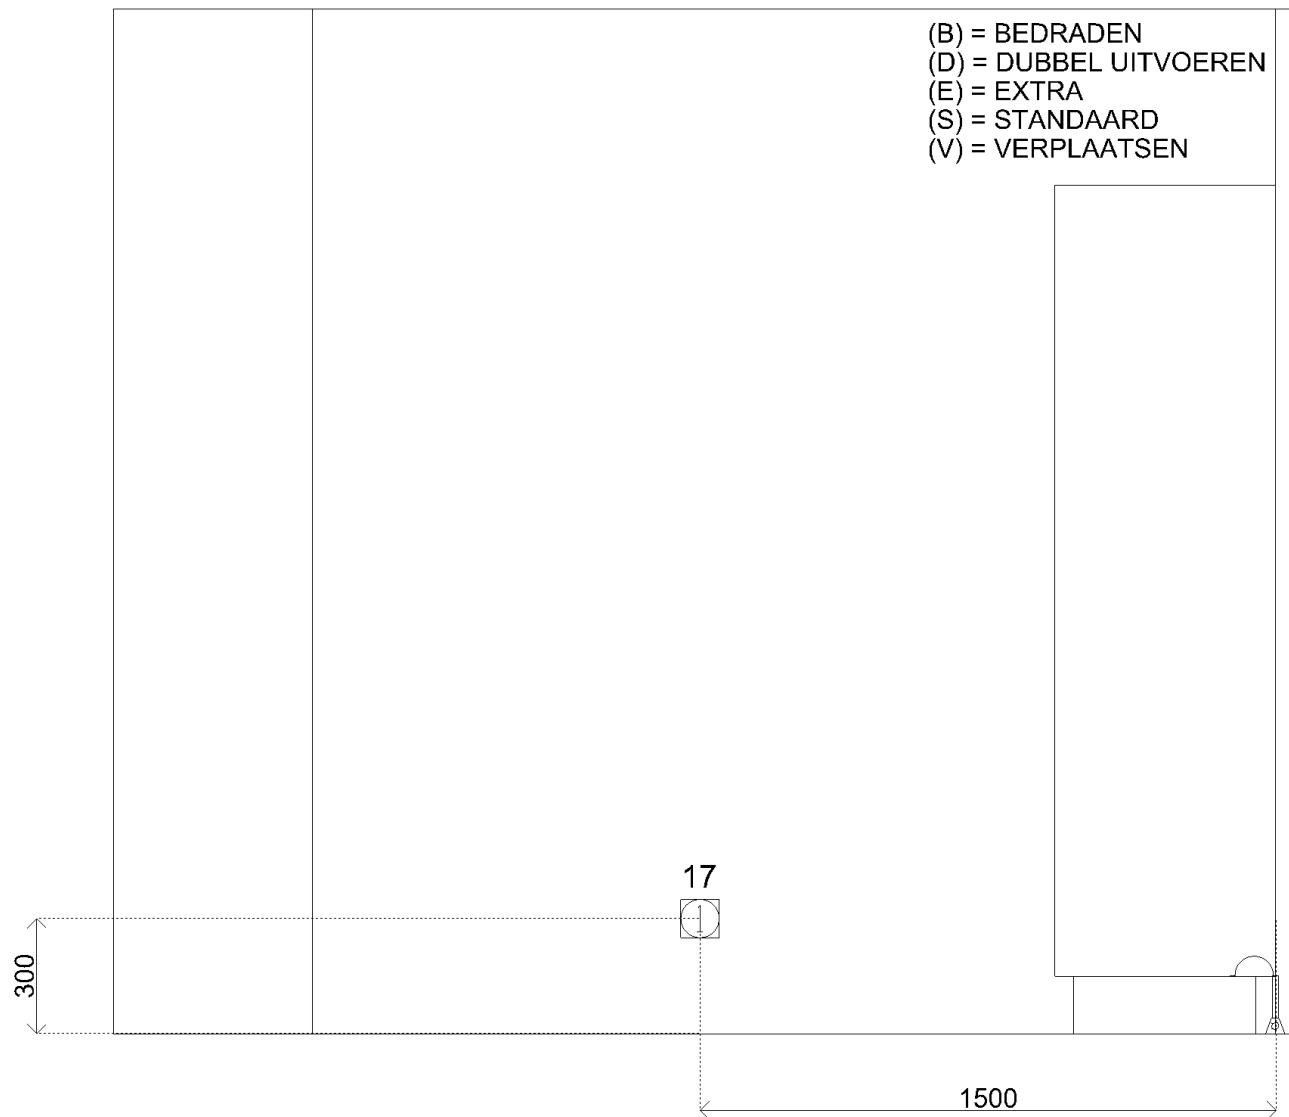

Sym	Detail
01	(S) D-WCD+ra horizontaal. t.b.v. huishoudelijk gebruik
02	(S) D-WCD+ra horizontaal. t.b.v. huishoudelijk gebruik
03	(S) Schakelaar MV
04	(S) E-WCD+ra (grp) t.b.v. vaatwasser á 2,2 kW
05	(S) Warmwaterleiding inclusief hoekstopkraan met filter
06	(S) Koudwaterleiding inclusief hoekstopkraan met filter
07	(S) Afvoer 40mm t.b.v. spoelbak en vaatwasser
08	(S) Combikraan (kw) met beluchter en terugslagklep t.b.v. vaatwasser
09	(S) E-WCD+ra t.b.v. koelkast
10	(S) E-WCD+ra (grp) t.b.v. (combi)oven á 3,6 kW
11	(S) 2 fasen perilex t.b.v. inductie kookplaat á 7,4 kW
12	(S) Loze leiding
13	(S) Loze leiding
14	(S) D-WCD+ra verticaal t.b.v. algemeen gebruik
15	(S) Loze leiding
16	(S) D-WCD+ra verticaal t.b.v. algemeen gebruik
17	(S) Loze leiding
18	(S) Loze leiding



Klant	J.P. van Eesteren BV	Project	KJ Den Haag te Den Haag	Datum	18-7-2024
Referentie		BouwNr	-	Schaal	-
Bonnummer	45037407.01.21	Leveradres	Opstelling Bnr. 018-09.P.01 / Recht Plein	Versie	RTH 180724
Tekening	Installatietekening wand 4	Verkoper	Jill Damwijk	Formaat	A4L

Bouwkundige zaken op deze tekening zijn schetsmatig weergegeven. In werkelijkheid kunnen hierop afwijkingen voorkomen. Aan deze tekening kunnen geen rechten worden ontleend.



Klant	J.P. van Eesteren BV	Project	KJ Den Haag te Den Haag	Datum	18-7-2024
Referentie		BouwNr	-	Schaal	-
Bonnummer	45037407.01.21	Leveradres	Opstelling Bnr. 018-09.P.01 / Recht Plein	Versie	RTH 180724
Tekening	Rendering 1	Verkoper	Jill Damwijk	Formaat	A4L

Bouwkundige zaken op deze tekening zijn schetsmatig weergegeven. In werkelijkheid kunnen hierop afwijkingen voorkomen. Aan deze tekening kunnen geen rechten worden ontleend.