Renvooi Gevel

= beglazing met folie

= paneel

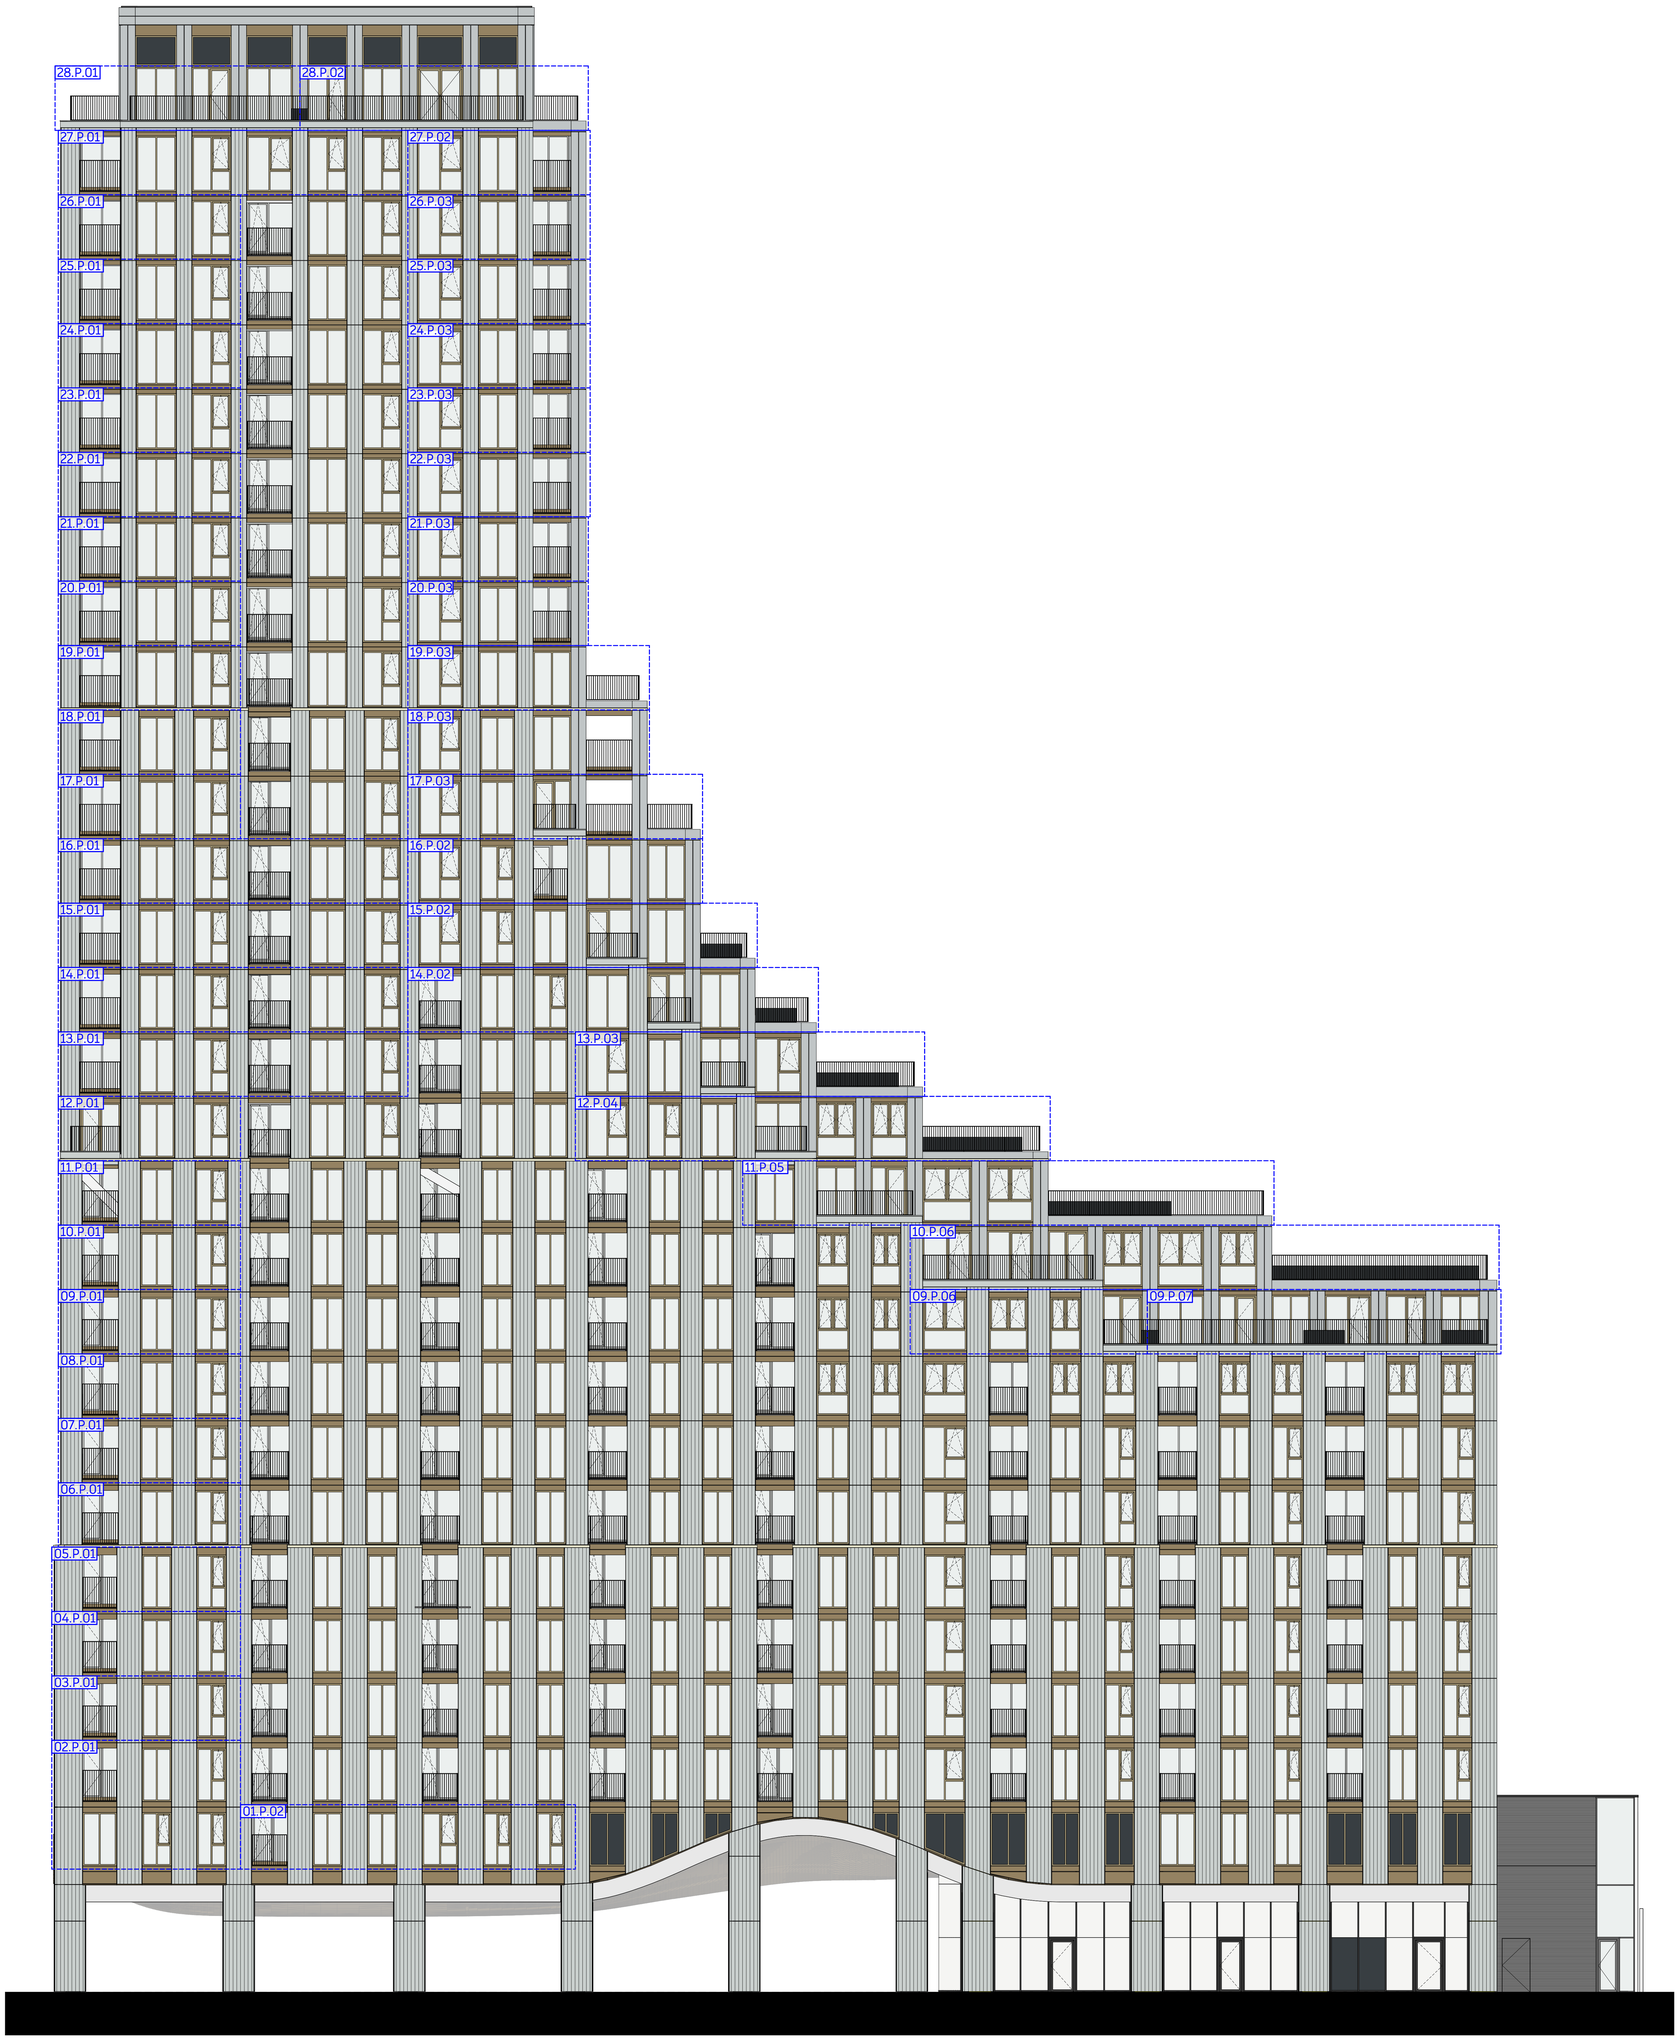

Gevel 2.1

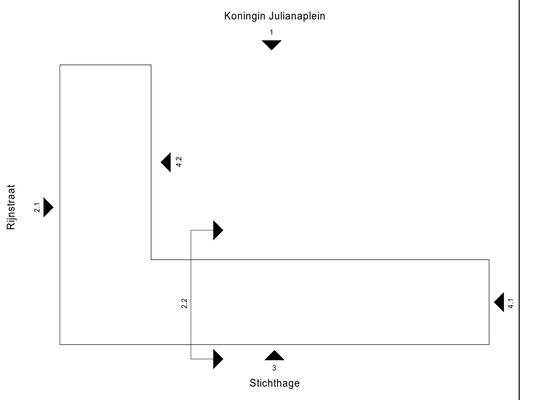

geveloverzicht **aanzicht**

Project	KJ Den Haag	Schaal	1:100
Opdrachtgever	JP van Eesteren	Formaat	A1
		Datum	23-05-2024
Projectarchitect	POWERHOUSE COMPANY	Bladnummer	B9-201

- definitief -

KJ | DEN HAAG