



Adres Koningin Julianaplein 9-160
2595 AA DEN HAAG
Project 304343 (JPE) - KJ Den Haag
Bouwnummer 080-19.P.04
Datum tekening 13-02-2025

Opdrachtbevestiging

1. Bouwkundig

Optienr.	Omschrijving + Memo	Ruimte	Datum	Aantal
1.3.20	Standaard binnendeuren, -kozijnen en deurbeslag Alle binnendeuren, -kozijnen en het deurbeslag (garnituur) worden standaard uitgevoerd.		Definitief 13-02-2025	1

3. Verwarming en ventilatie

Optienr.	Omschrijving + Memo	Ruimte	Datum	Aantal
3.3.02	Lus vloerverwarming in het toilet In de afwerkvloer van het toilet wordt een lus van de vloerverwarming aangebracht. Deze zorgt ervoor dat de vloer verwarmd wordt. Deze vloerverwarming loopt mee op de vloerverwarming van de hal en kan dus niet aparte bediend worden.	Appartement Toilet	Definitief 13-02-2025	1
3.3.03	Vloerverwarming als bijverwarming in de badkamer In de dekvloer van de badkamer (met uitzondering van de douchehoek en onder een eventueel optioneel ligbad) wordt vloerverwarming als bijverwarming aangebracht. Deze is enkel bedoeld om de koude uit de vloer te halen.	Appartement Badkamer	Definitief 13-02-2025	1


Er wordt géén aparte bediening voor deze vloerverwarming aangebracht. Deze wordt aangesloten op de thermostaat in de woonkamer en loopt dus mee met de warmtevraag van de woonkamer. Deze vloerverwarming kan niet koelen.


5. Sanitair en tegelwerk

Optienr.	Omschrijving + Memo	Ruimte	Datum	Aantal
5.0.01.080	Standaard sanitair en tegelwerk Het sanitair in de toilet en badkamer wordt aangebracht conform de technische omschrijving. Tegelwerk: Wandtegel: wit mat. Vloertegel: donkergrijs (DAK62839).		Definitief 13-02-2025	1

6. Keuken


Optienr.	Omschrijving + Memo	Ruimte	Datum	Aantal
6.1.00	Standaard keuken installatiepunten De keukeninstallatiepunten worden conform de 0-tekening van next125/Bruynzeel Woonkamer/keuken keukens uitgevoerd. <i>Memo: Keukeninstallatie nul-tekening datum: 14-01-2025.</i> <i>Bijlage: 080-19P04 Keukeninstallatie tekening 250114</i>	Appartement	Definitief 13-02-2025	1

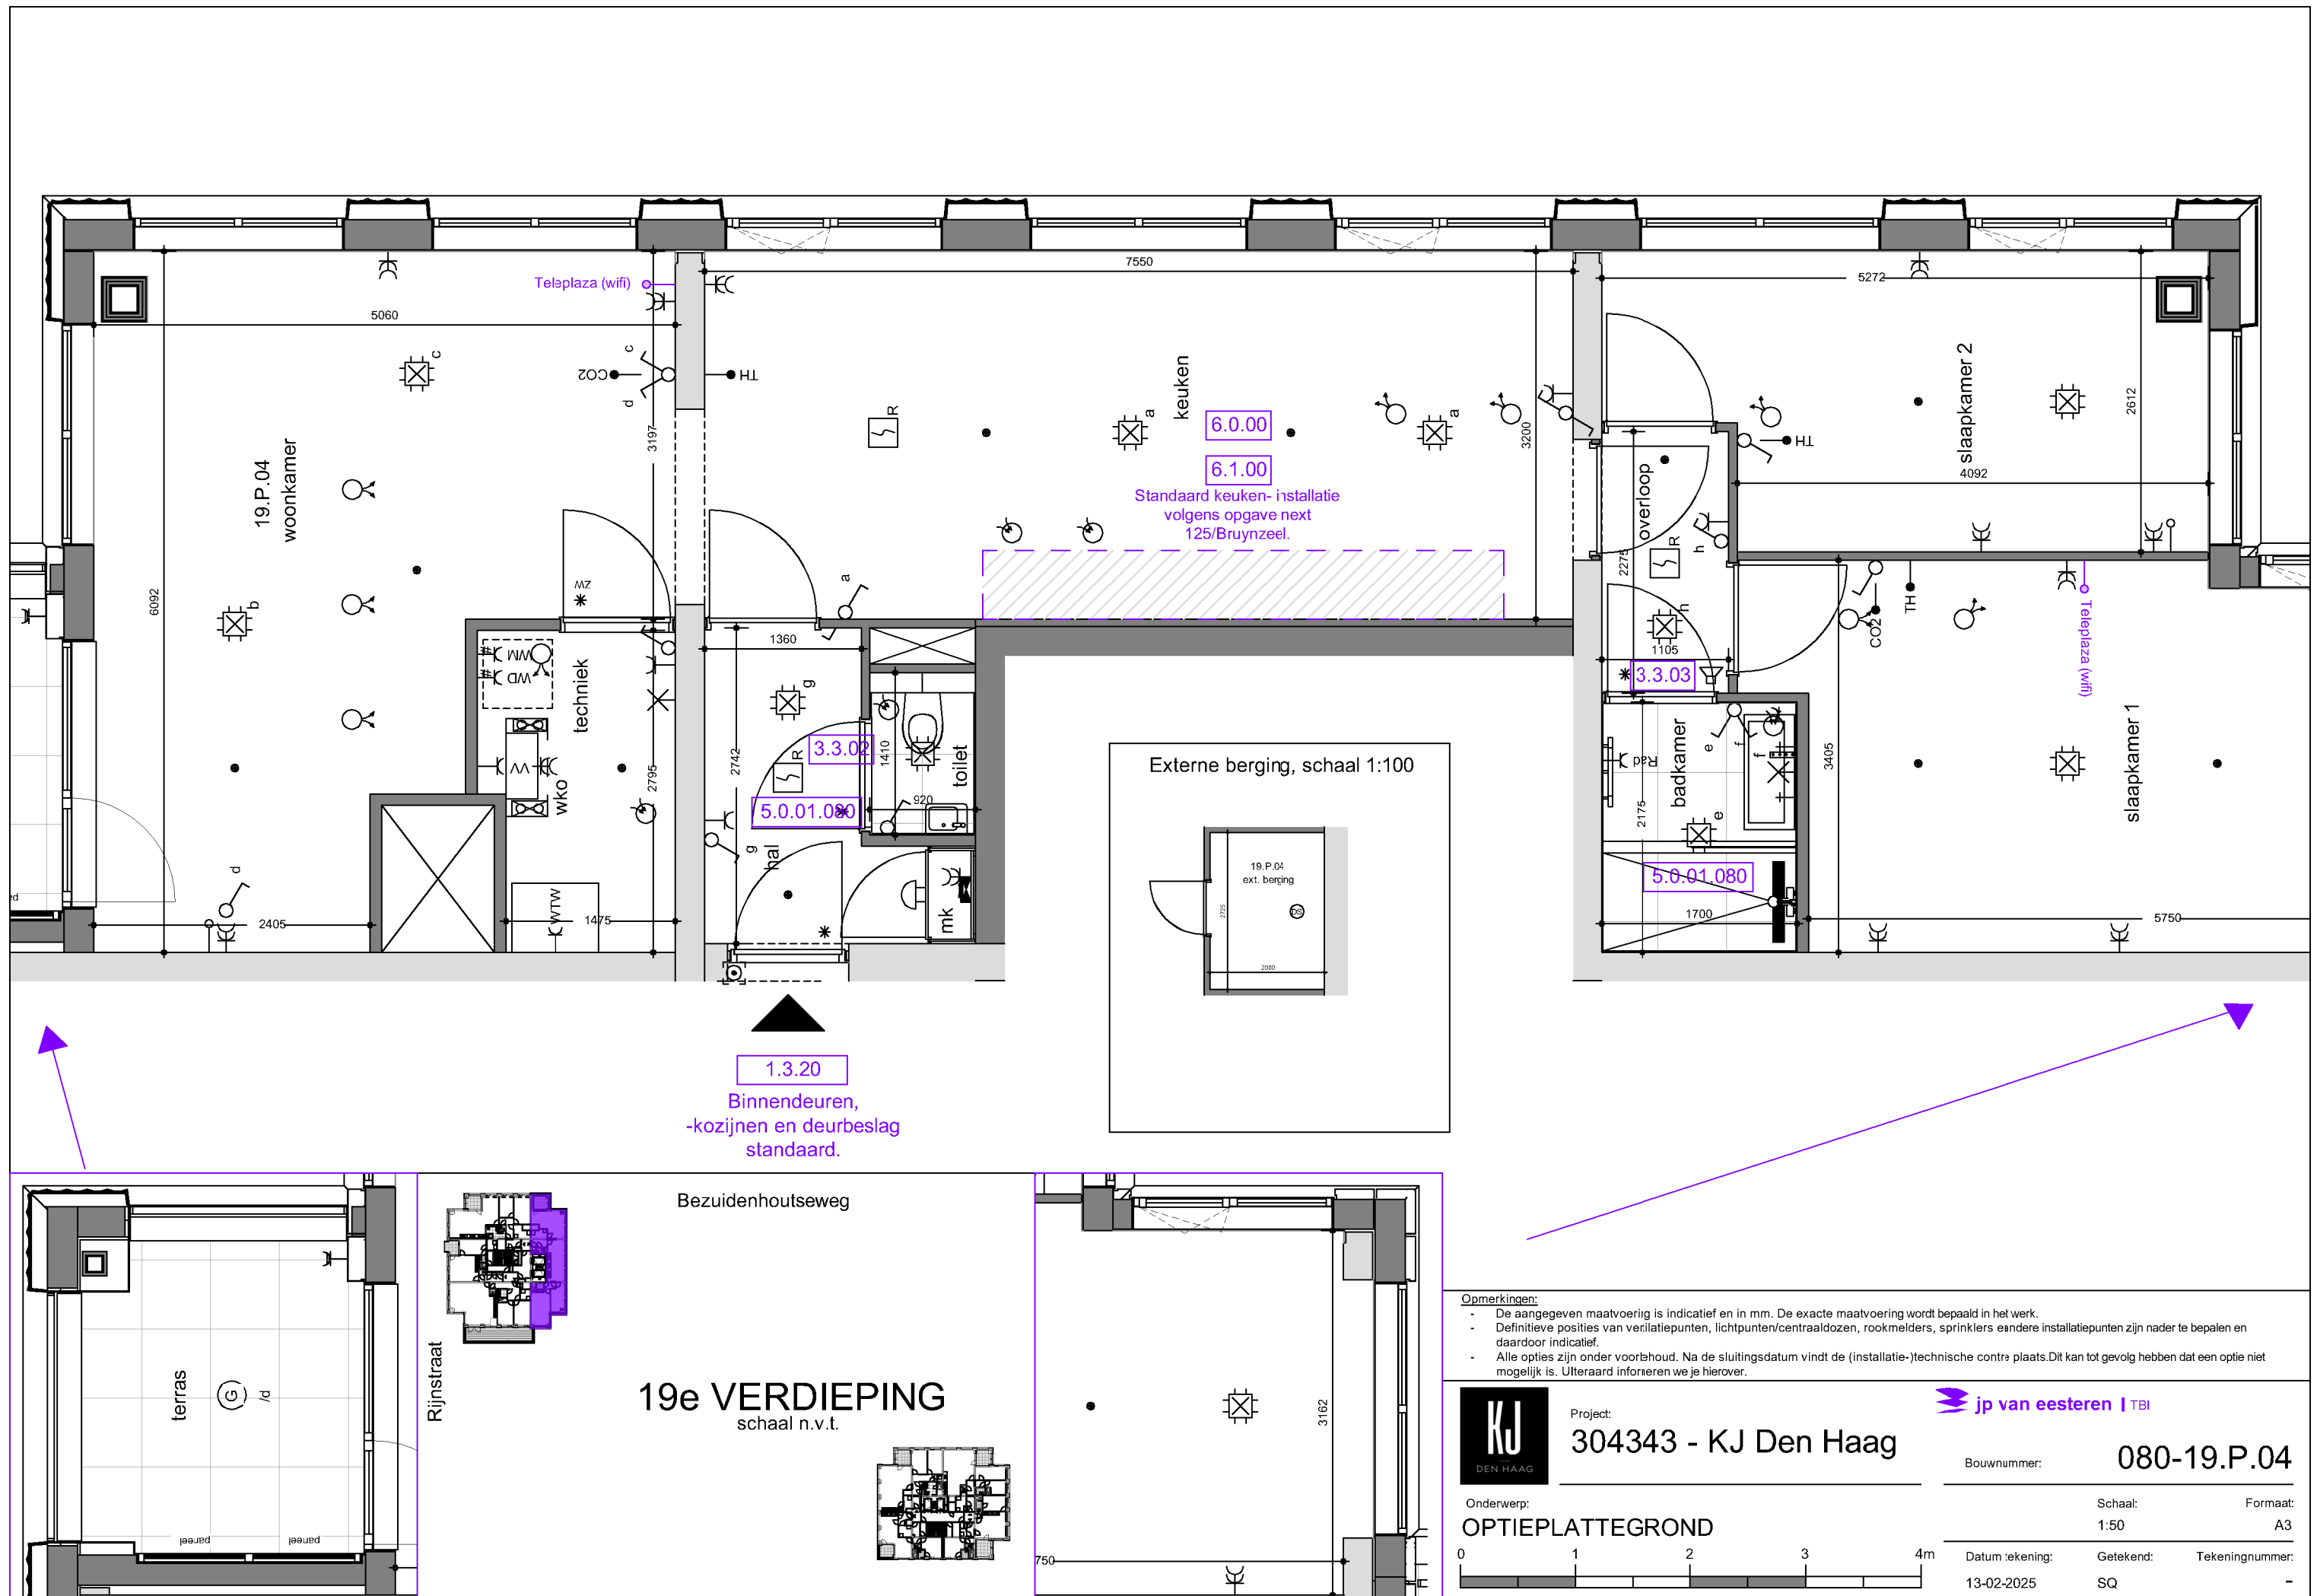

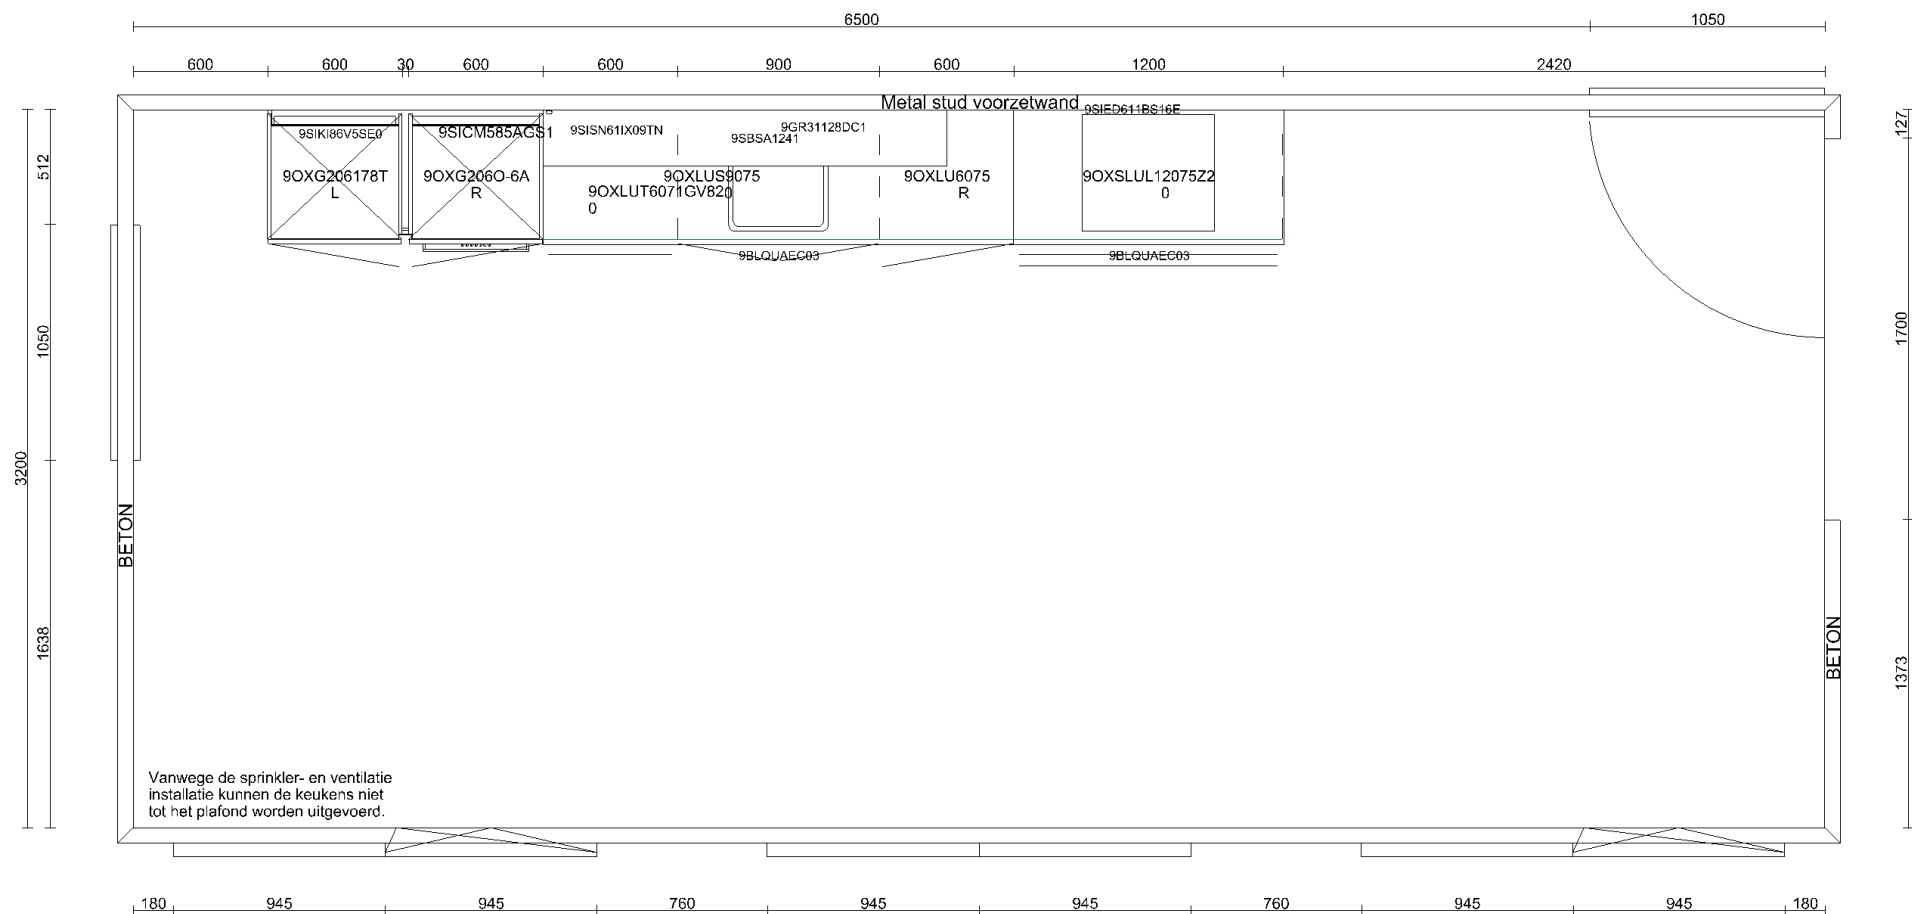


Klant	J.P. van Eesteren BV	Project	KJ Den Haag III te Den Haag	Datum	14-1-2025
Referentie		BouwNr	-	Schaal	-
Bonnummer	45041990.01.60	Leveradres	Opstelling Bnr. 071-17.P.04. 075-18.P.04. 080-19.P.04. / Recht Plein	Versie	RTH 140125
Tekening	Bovenaanzicht	Verkoper	Jill Damwijk	Formaat	A4L

Bouwkundige zaken op deze tekening zijn schetsmatig weergegeven. In werkelijkheid kunnen hierop afwijkingen voorkomen. Aan deze tekening kunnen geen rechten worden ontleend.

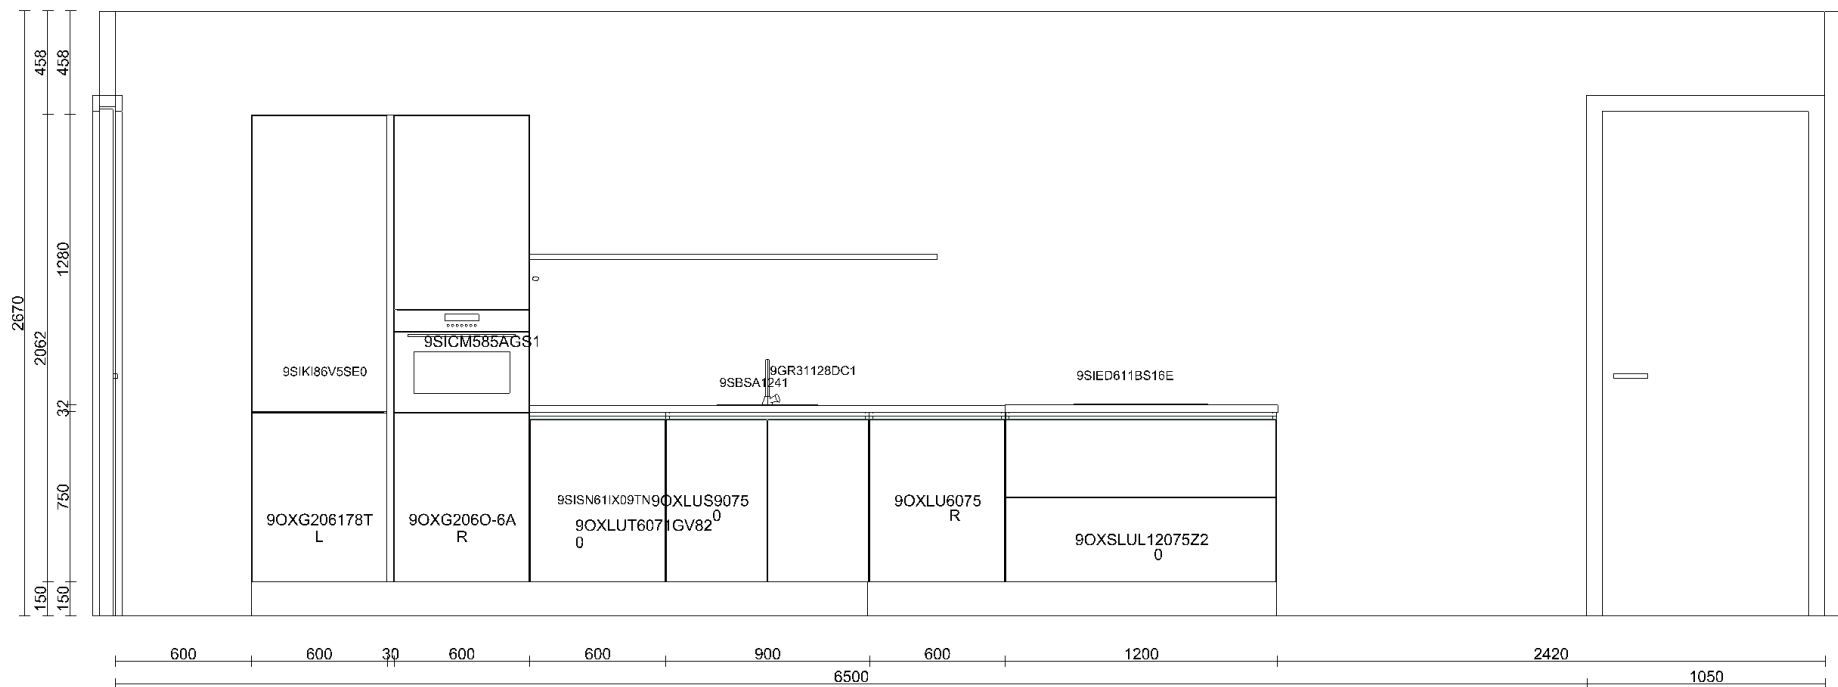

Klant	J.P. van Eesteren BV	Project	KJ Den Haag III te Den Haag	Datum	14-1-2025
Referentie		BouwNr	-	Schaal	-
Bonnummer	45041990.01.60	Leveradres	Opstelling Bnr. 071-17.P.04. 075-18.P.04. 080-19.P.04. / Recht Plein	Versie	RTH 140125
Tekening	Wandaanzicht 1	Verkoper	Jill Damwijk	Formaat	A4L

Bouwkundige zaken op deze tekening zijn schetsmatig weergegeven. In werkelijkheid kunnen hierop afwijkingen voorkomen. Aan deze tekening kunnen geen rechten worden ontleend.

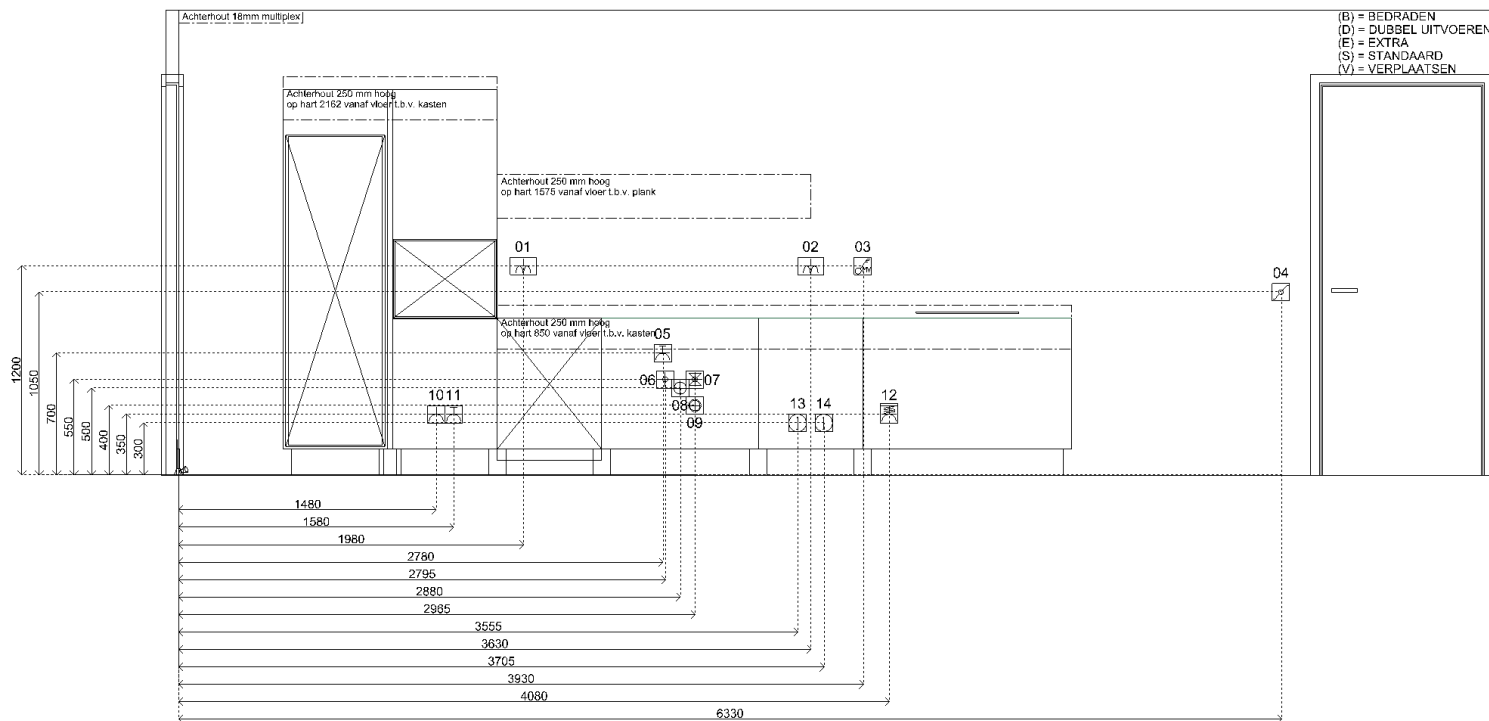

Sym	Detail
01	(S) D-WCD+ra horizontaal. t.b.v. huishoudelijk gebruik
02	(S) D-WCD+ra horizontaal. t.b.v. huishoudelijk gebruik
03	(S) Schakelaar MV
04	(S) Wisselschakelaar
05	(S) E-WCD+ra (grp) t.b.v. vaatwasser á 2,2 kW
06	(S) Warmwaterleiding inclusief hoekstopkraan met filter
07	(S) Koudwaterleiding inclusief hoekstopkraan met filter
08	(S) Afvoer 40mm opbouw vanuit vloer t.b.v. spoelbak en vaatwasser
09	(S) Combikraan (kw) met beluchter en terugslagklep t.b.v. vaatwasser
10	(S) E-WCD+ra t.b.v. koelkast
11	(S) E-WCD+ra (grp) t.b.v. (combi)oven á 3,6 kW
12	(S) 2 fasen perilex t.b.v. inductie kookplaat á 7,4 kW
13	(S) Loze leiding
14	(S) Loze leiding
15	(S) Thermostaat
16	(S) D-WCD+ra verticaal t.b.v. algemeen gebruik
17	(S) Wisselschakelaar
18	(S) E-WCD+ra t.b.v. algemeen gebruik



Klant	J.P. van Eesteren BV	Project	KJ Den Haag III te Den Haag	Datum	14-1-2025
Referentie		BouwNr	-	Schaal	-
Bonnummer	45041990.01.60	Leveradres	Opstelling Bnr. 071-17.P.04. 075-18.P.04. 080-19.P.04. / Recht Plein	Versie	RTH 140125
Tekening	Installatietekening wand 1	Verkoper	Jill Damwijk	Formaat	A4L

Bouwkundige zaken op deze tekening zijn schetsmatig weergegeven. In werkelijkheid kunnen hierop afwijkingen voorkomen. Aan deze tekening kunnen geen rechten worden ontleend.



Klant	J.P. van Eesteren BV	Project	KJ Den Haag III te Den Haag	Datum	14-1-2025
Referentie		BouwNr	-	Schaal	-
Bonnummer	45041990.01.60	Leveradres	Opstelling Bnr. 071-17.P.04. 075-18.P.04. 080-19.P.04. / Recht Plein	Versie	RTH 140125
Tekening	Rendering 1	Verkoper	Jill Damwijk	Formaat	A4L

Bouwkundige zaken op deze tekening zijn schetsmatig weergegeven. In werkelijkheid kunnen hierop afwijkingen voorkomen. Aan deze tekening kunnen geen rechten worden ontleend.