


plattegrond  
1 : 50  
14e verdieping

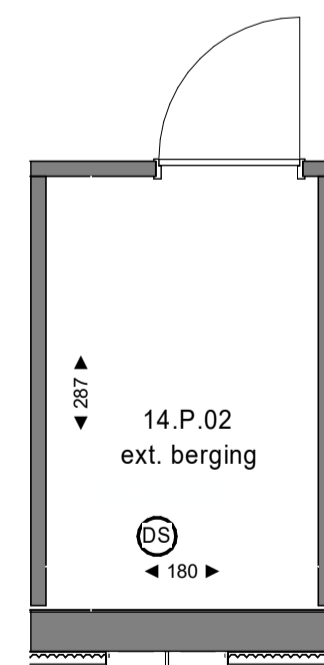

plattegrond berging  
1 : 50  
4e verdieping

### Renvooi elektra




Zijn er meerdere schakelaars en/of lichtpunten in een ruimte aanwezig, geeft de letter bij de schakelaar aan welk lichtpunt je ermee bedient. Is er in een ruimte één schakelaar en één of meerdere lichtpunten aanwezig, is er geen letter aangegeven.


### Coderingen

2F	perilex WCD 2-fase aangesloten	RAD	radiator
KK	koelkast	VW	vaatwasser
COMBI	combi magnetron/oven	WD	wasdroger
WTW	warme terugwinunit	WM	wasmachine
VV	vloerverwarmingsverdeler	TH	thermostaat
VLD	vrijlopdruanger	CO2	CO2 voorziening

### Renvooi bouwkundig

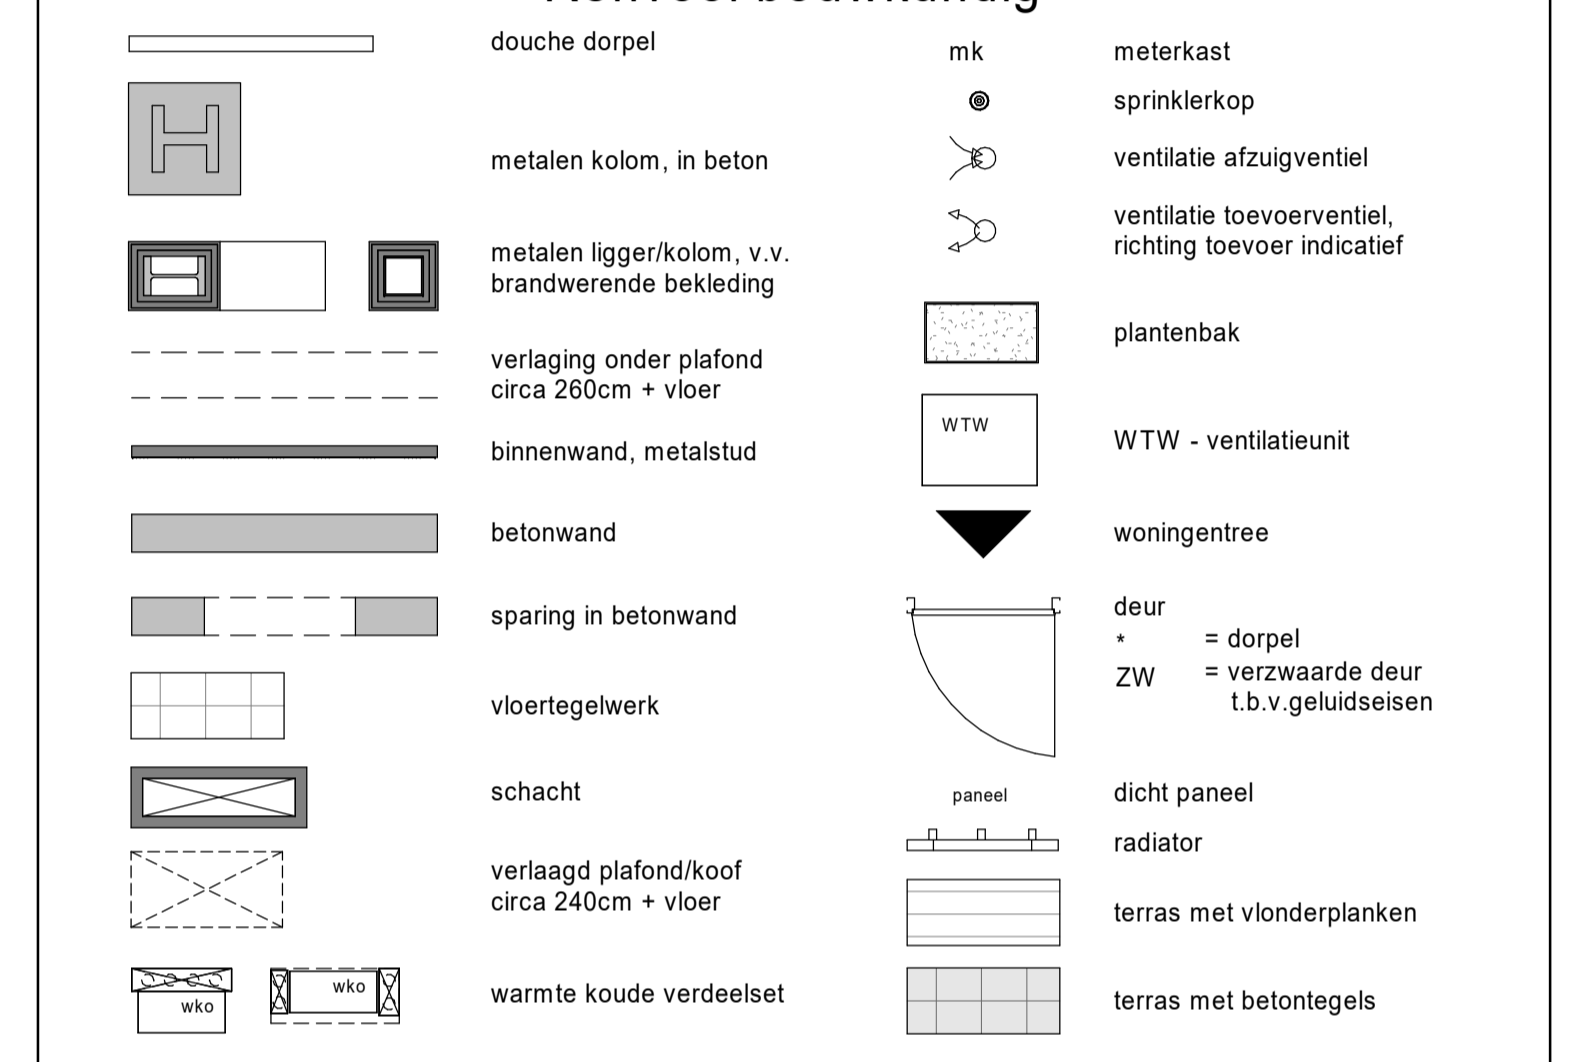

### Bezuidenhoutseweg

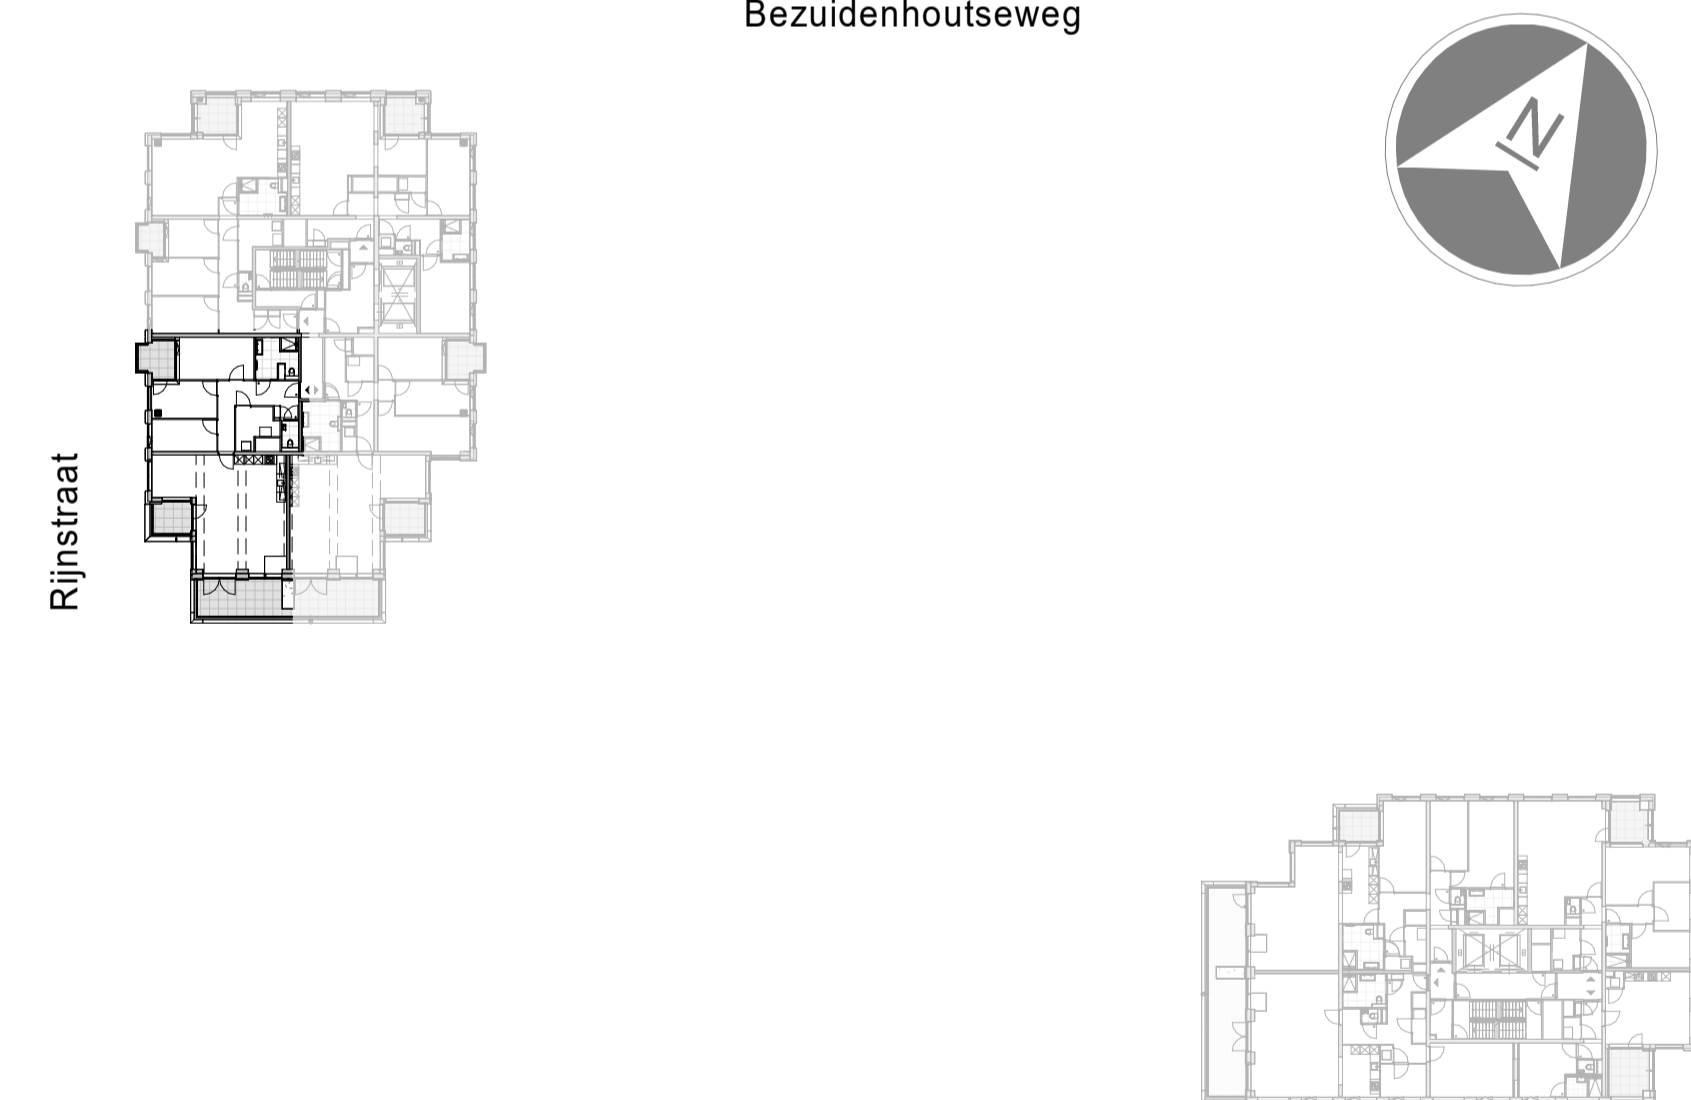

<b>bouwnummer</b> 14.P.02	<b>Koningin Julianaplein</b> huisnummer: 9-142	<b>woningtype</b> W-G.06	<b>verdieping</b> 14
------------------------------	---	-----------------------------	-------------------------

Project	KJ Den Haag	Schaal	1:50
Opdrachtgever	JP van Eesteren	Formaat	A1
Projectarchitect	POWERHOUSE COMPANY	Datum	23-05-2024
		Bladnummer	B9-9-050