



Adres Koningin Julianaplein 9-146
2595 AA DEN HAAG
Project 304343 (JPE) - KJ Den Haag
Bouwnummer 057-15.P.02
Datum tekening 21-01-2025

Opdrachtbevestiging

1. Bouwkundig

Optienr.	Omschrijving + Memo	Ruimte	Datum	Aantal
1.3.20	Standaard binnendeuren, -kozijnen en deurbeslag Alle binnendeuren, -kozijnen en het deurbeslag (garnituur) worden standaard uitgevoerd.		Definitief 21-01-2025	1

3. Verwarming en ventilatie

Optienr.	Omschrijving + Memo	Ruimte	Datum	Aantal
3.3.02	Lus vloerverwarming in het toilet In de afwerkvloer van het toilet wordt een lus van de vloerverwarming aangebracht. Deze zorgt ervoor dat de vloer verwarmd wordt. Deze vloerverwarming loopt mee op de vloerverwarming van de hal en kan dus niet aparte bediend worden.	Appartement Toilet	Definitief 21-01-2025	1
3.3.03	Vloerverwarming als bijverwarming in de badkamer In de dekvloer van de badkamer (met uitzondering van de douchehoek en onder een eventueel optioneel ligbad) wordt vloerverwarming als bijverwarming aangebracht. Deze is enkel bedoeld om de koude uit de vloer te halen.	Appartement Badkamer	Definitief 21-01-2025	1


Er wordt géén aparte bediening voor deze vloerverwarming aangebracht. Deze wordt aangesloten op de thermostaat in de woonkamer en loopt dus mee met de warmtevraag van de woonkamer. Deze vloerverwarming kan niet koelen.

5. Sanitair en tegelwerk

Optienr.	Omschrijving + Memo	Ruimte	Datum	Aantal
5.0.01.057	Standaard sanitair en tegelwerk Het sanitair in de toilet en badkamer wordt aangebracht conform de technische omschrijving. Tegelwerk: Wandtegel: wit glans Vloertegel: donker grijs (DAK62839)		Definitief 21-01-2025	1


6. Keuken

Optienr.	Omschrijving + Memo	Ruimte	Datum	Aantal
6.1.00	Standaard keuken installatiepunten De keukeninstallatiepunten worden conform de 0-tekening van next125/Bruynzeel Woonkamer/keuken keukens uitgevoerd. <i>Memo: Keukeninstallatie nul-tekening datum: 23-09-2024.</i> <i>Bijlage: 057-15P02 Keukeninstallatie tekeningn 240923</i>	Appartement	Definitief 21-01-2025	1

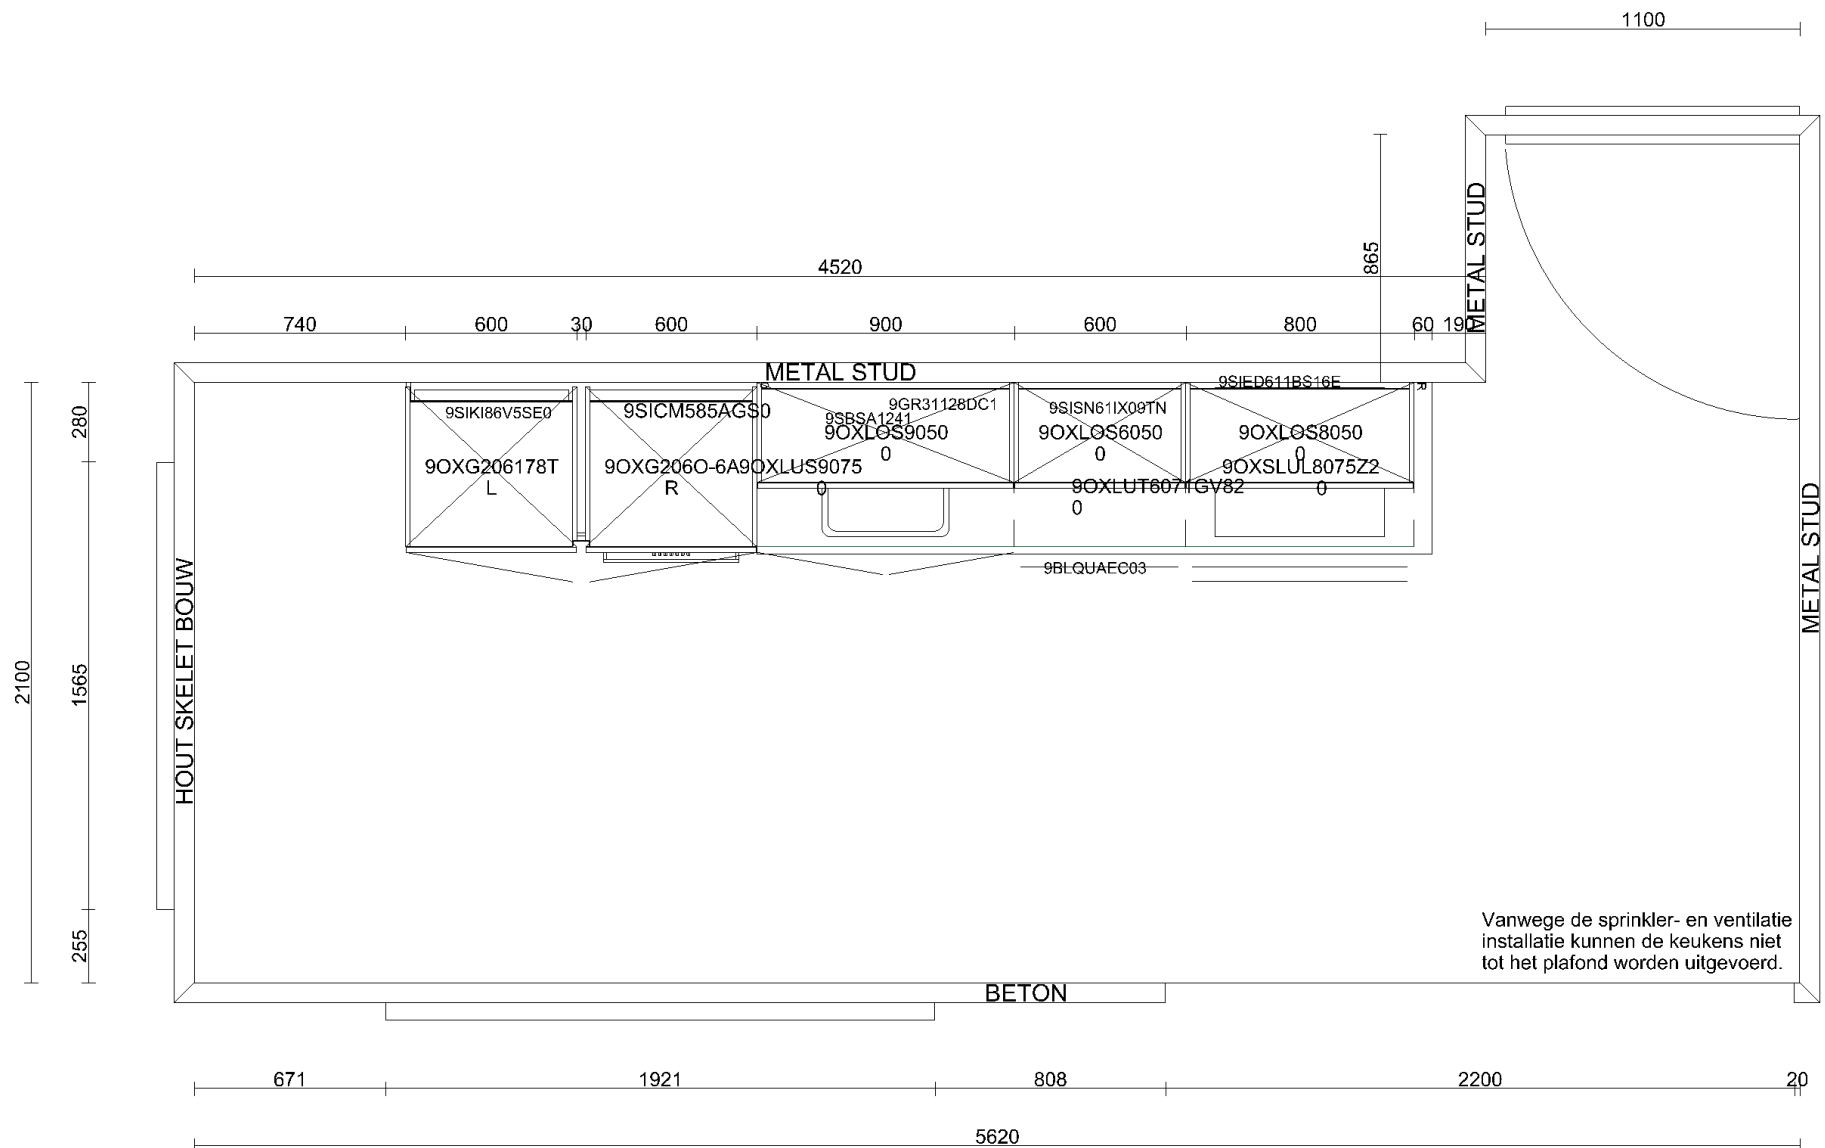


Klant	Era Contour B.V.	Project	KJ Den Haag te Den Haag	Datum	23-9-2024
Referentie	45037407	BouwNr	-	Schaal	-
Bonnummer	Bnr. 057-15.P.02	Leveradres	Recht PleinOpstelling Bnr. 057-15.P.02	Versie	RTH 230924
Tekening	Bovenaanzicht	Verkoper	-	Formaat	A4L

Bouwkundige zaken op deze tekening zijn schetsmatig weergegeven. In werkelijkheid kunnen hierop afwijkingen voorkomen. Aan deze tekening kunnen geen rechten worden ontleend.

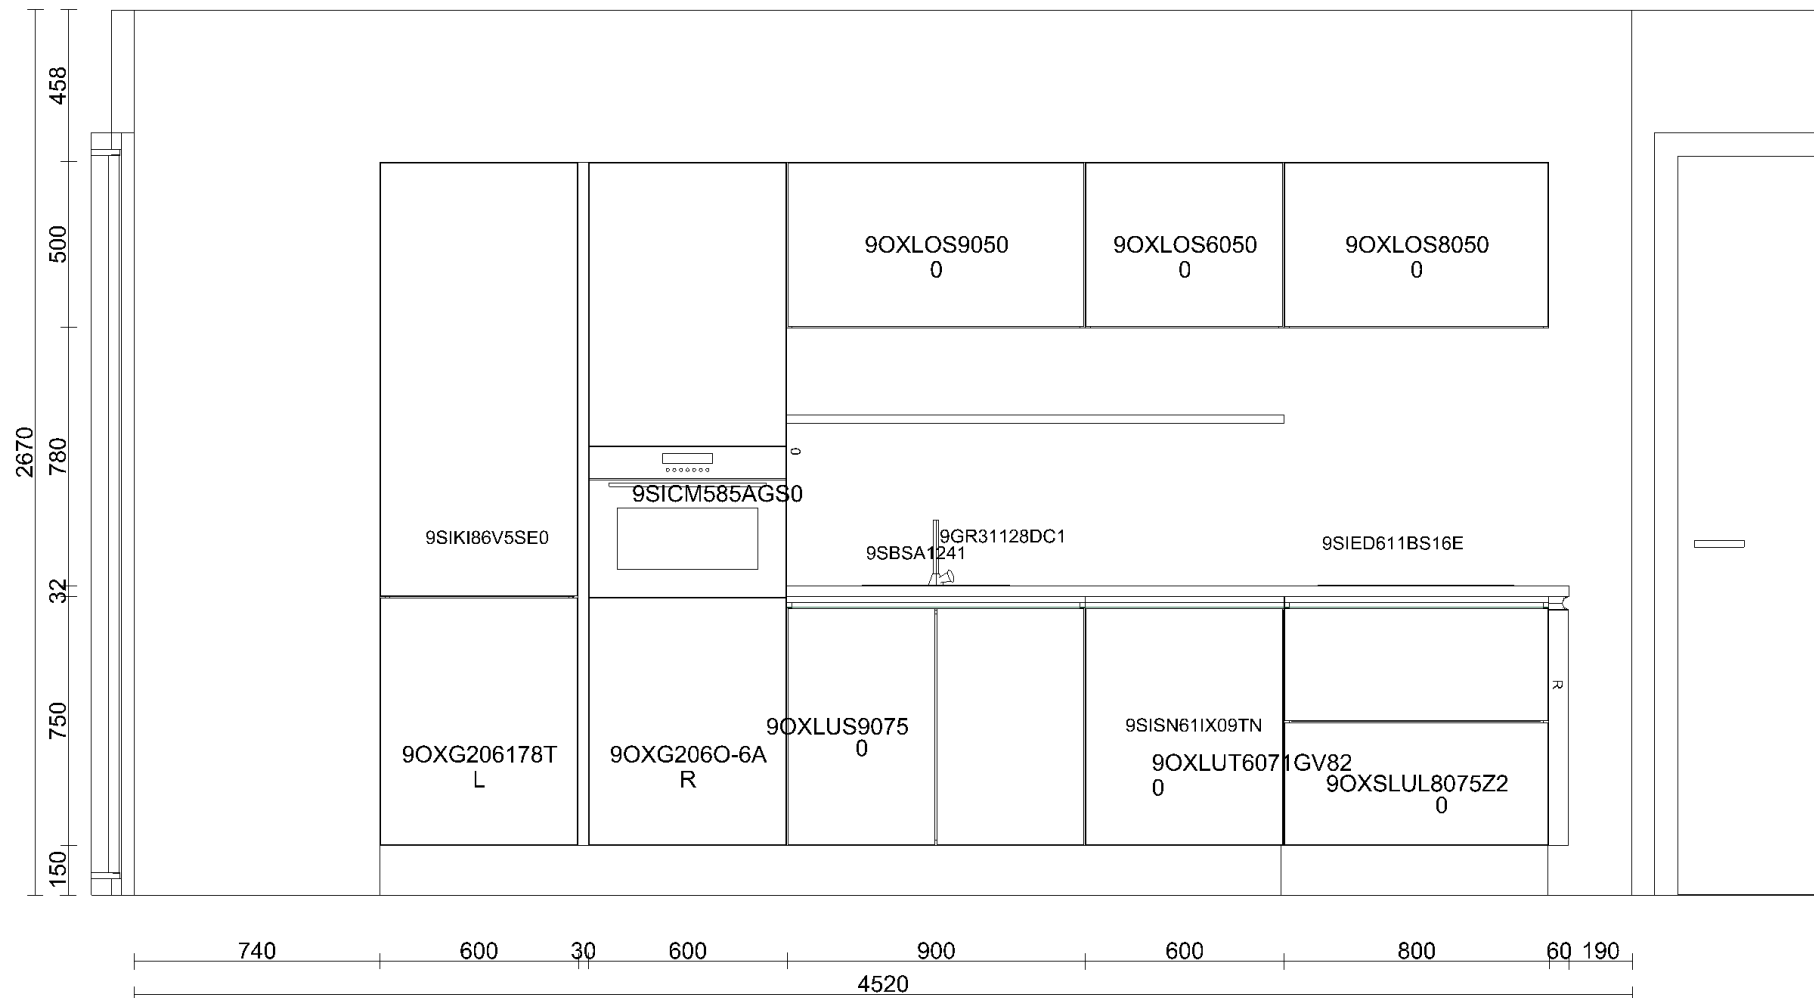

Klant	Era Contour B.V.	Project	KJ Den Haag te Den Haag	Datum	23-9-2024
Referentie	45037407	BouwNr	-	Schaal	-
Bonnummer	Bnr. 057-15.P.02	Leveradres	Recht PleinOpstelling Bnr. 057-15.P.02	Versie	RTH 230924
Tekening	Wandaanzicht 1	Verkoper	-	Formaat	A4L

Bouwkundige zaken op deze tekening zijn schetsmatig weergegeven. In werkelijkheid kunnen hierop afwijkingen voorkomen. Aan deze tekening kunnen geen rechten worden ontleend.

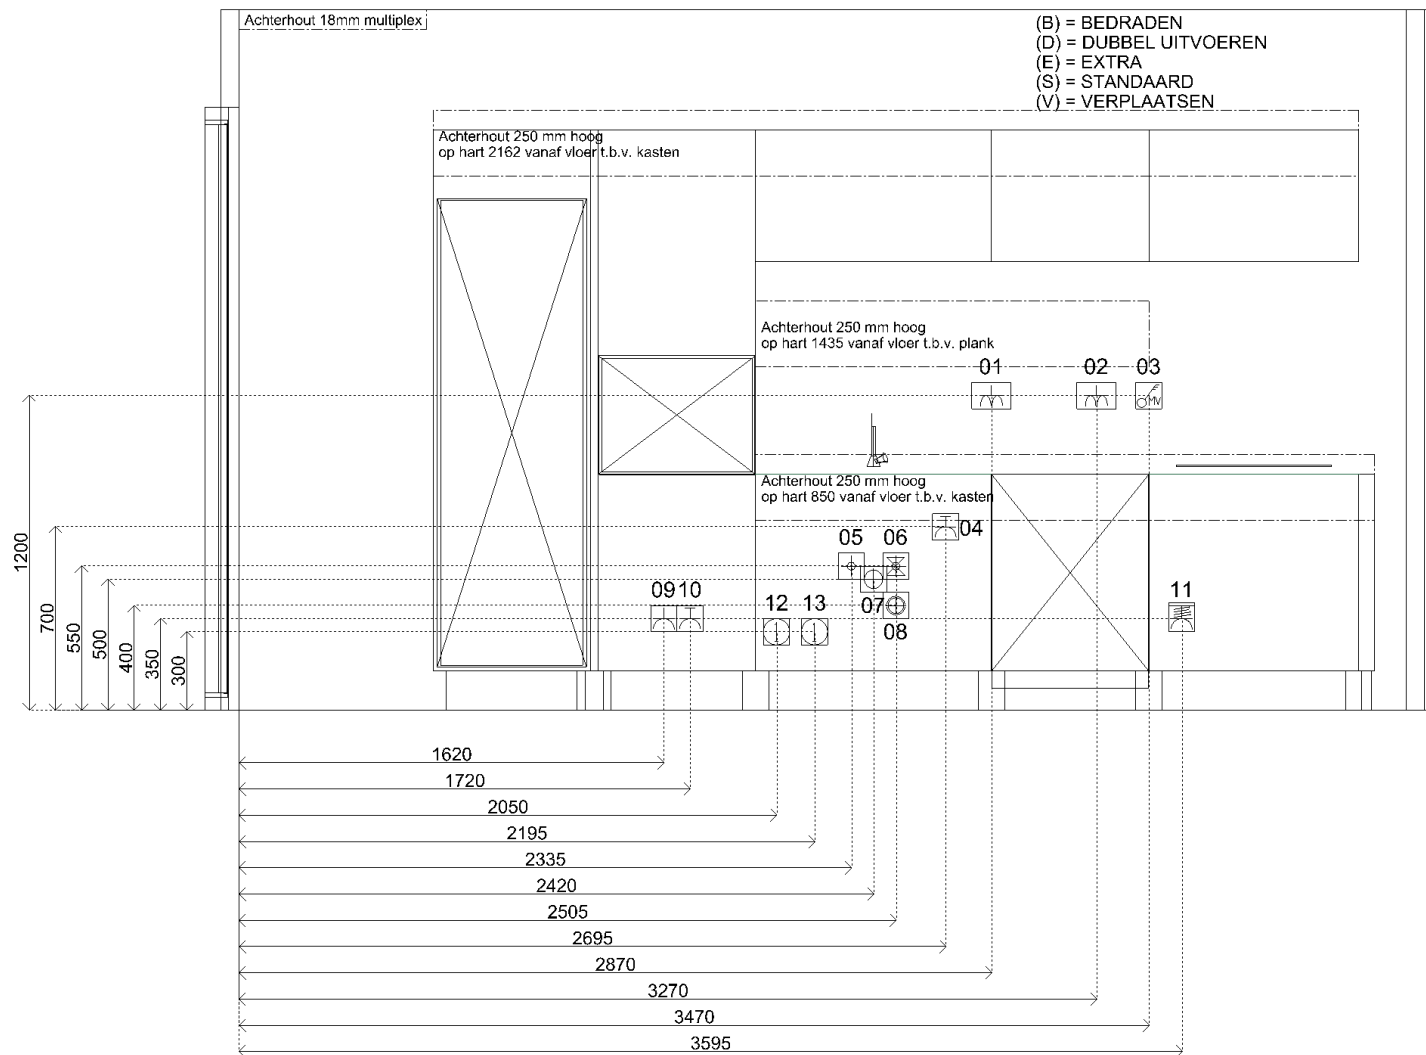

Sym	Detail
01	(S) D-WCD+ra horizontaal t.b.v. huishoudelijk gebruik
02	(S) D-WCD+ra horizontaal t.b.v. huishoudelijk gebruik
03	(S) Schakelaar MV
04	(S) E-WCD+ra (grp) t.b.v. vaatwasser à 2,2 kW
05	(S) Warmwaterleiding inclusief hoekstopkraan met filter
06	(S) Koudwaterleiding inclusief hoekstopkraan met filter
07	(S) Afvoer 40mm opbouw vanuit vloer t.b.v. spoelbak en vaatwasser
08	(S) Combikraan (kw) met beluchter en terugslagklep t.b.v. vaatwasser
09	(S) E-WCD+ra t.b.v. koelkast
10	(S) E-WCD+ra (grp) t.b.v. (combi)oven à 3,6 kW
11	(S) 2 fasen perilex t.b.v. inductie kookplaat à 7,4 kW
12	(S) Loze leiding
13	(S) Loze leiding
14	(S) D-WCD+ra verticaal t.b.v. gebruik



Klant Era Contour B.V.
Referentie 45037407
Bonnummer Bnr. 057-15.P.02
Tekening Installatietekening wand 1

Project KJ Den Haag te Den Haag
BouwNr -
Leveradres Recht PleinOpstelling Bnr. 057-15.P.02
Verkoper -

Datum 23-9-2024
Schaal -
Versie RTH 230924
Formaat A4L

Bouwkundige zaken op deze tekening zijn schetsmatig weergegeven. In werkelijkheid kunnen hierop afwijkingen voorkomen. Aan deze tekening kunnen geen rechten worden ontleend.



Klant	Era Contour B.V.	Project	KJ Den Haag te Den Haag	Datum	23-9-2024
Referentie	45037407	BouwNr	-	Schaal	-
Bonnummer	Bnr. 057-15.P.02	Leveradres	Recht PleinOpstelling Bnr. 057-15.P.02	Versie	RTH 230924
Tekening	Rendering 1	Verkoper	-	Formaat	A4L

Bouwkundige zaken op deze tekening zijn schetsmatig weergegeven. In werkelijkheid kunnen hierop afwijkingen voorkomen. Aan deze tekening kunnen geen rechten worden ontleend.