


**Renvooi bouwkundig**

	kolom
	metalen ligger/kolom, v.v. brandwerende bekleding
	verlaging onder vloer
	binnenwand
	betonwand
	sparing in betonwand
	schacht
	deur
	gemeenschappelijke verkeersruimte
	gemeenschappelijke voorzieningen

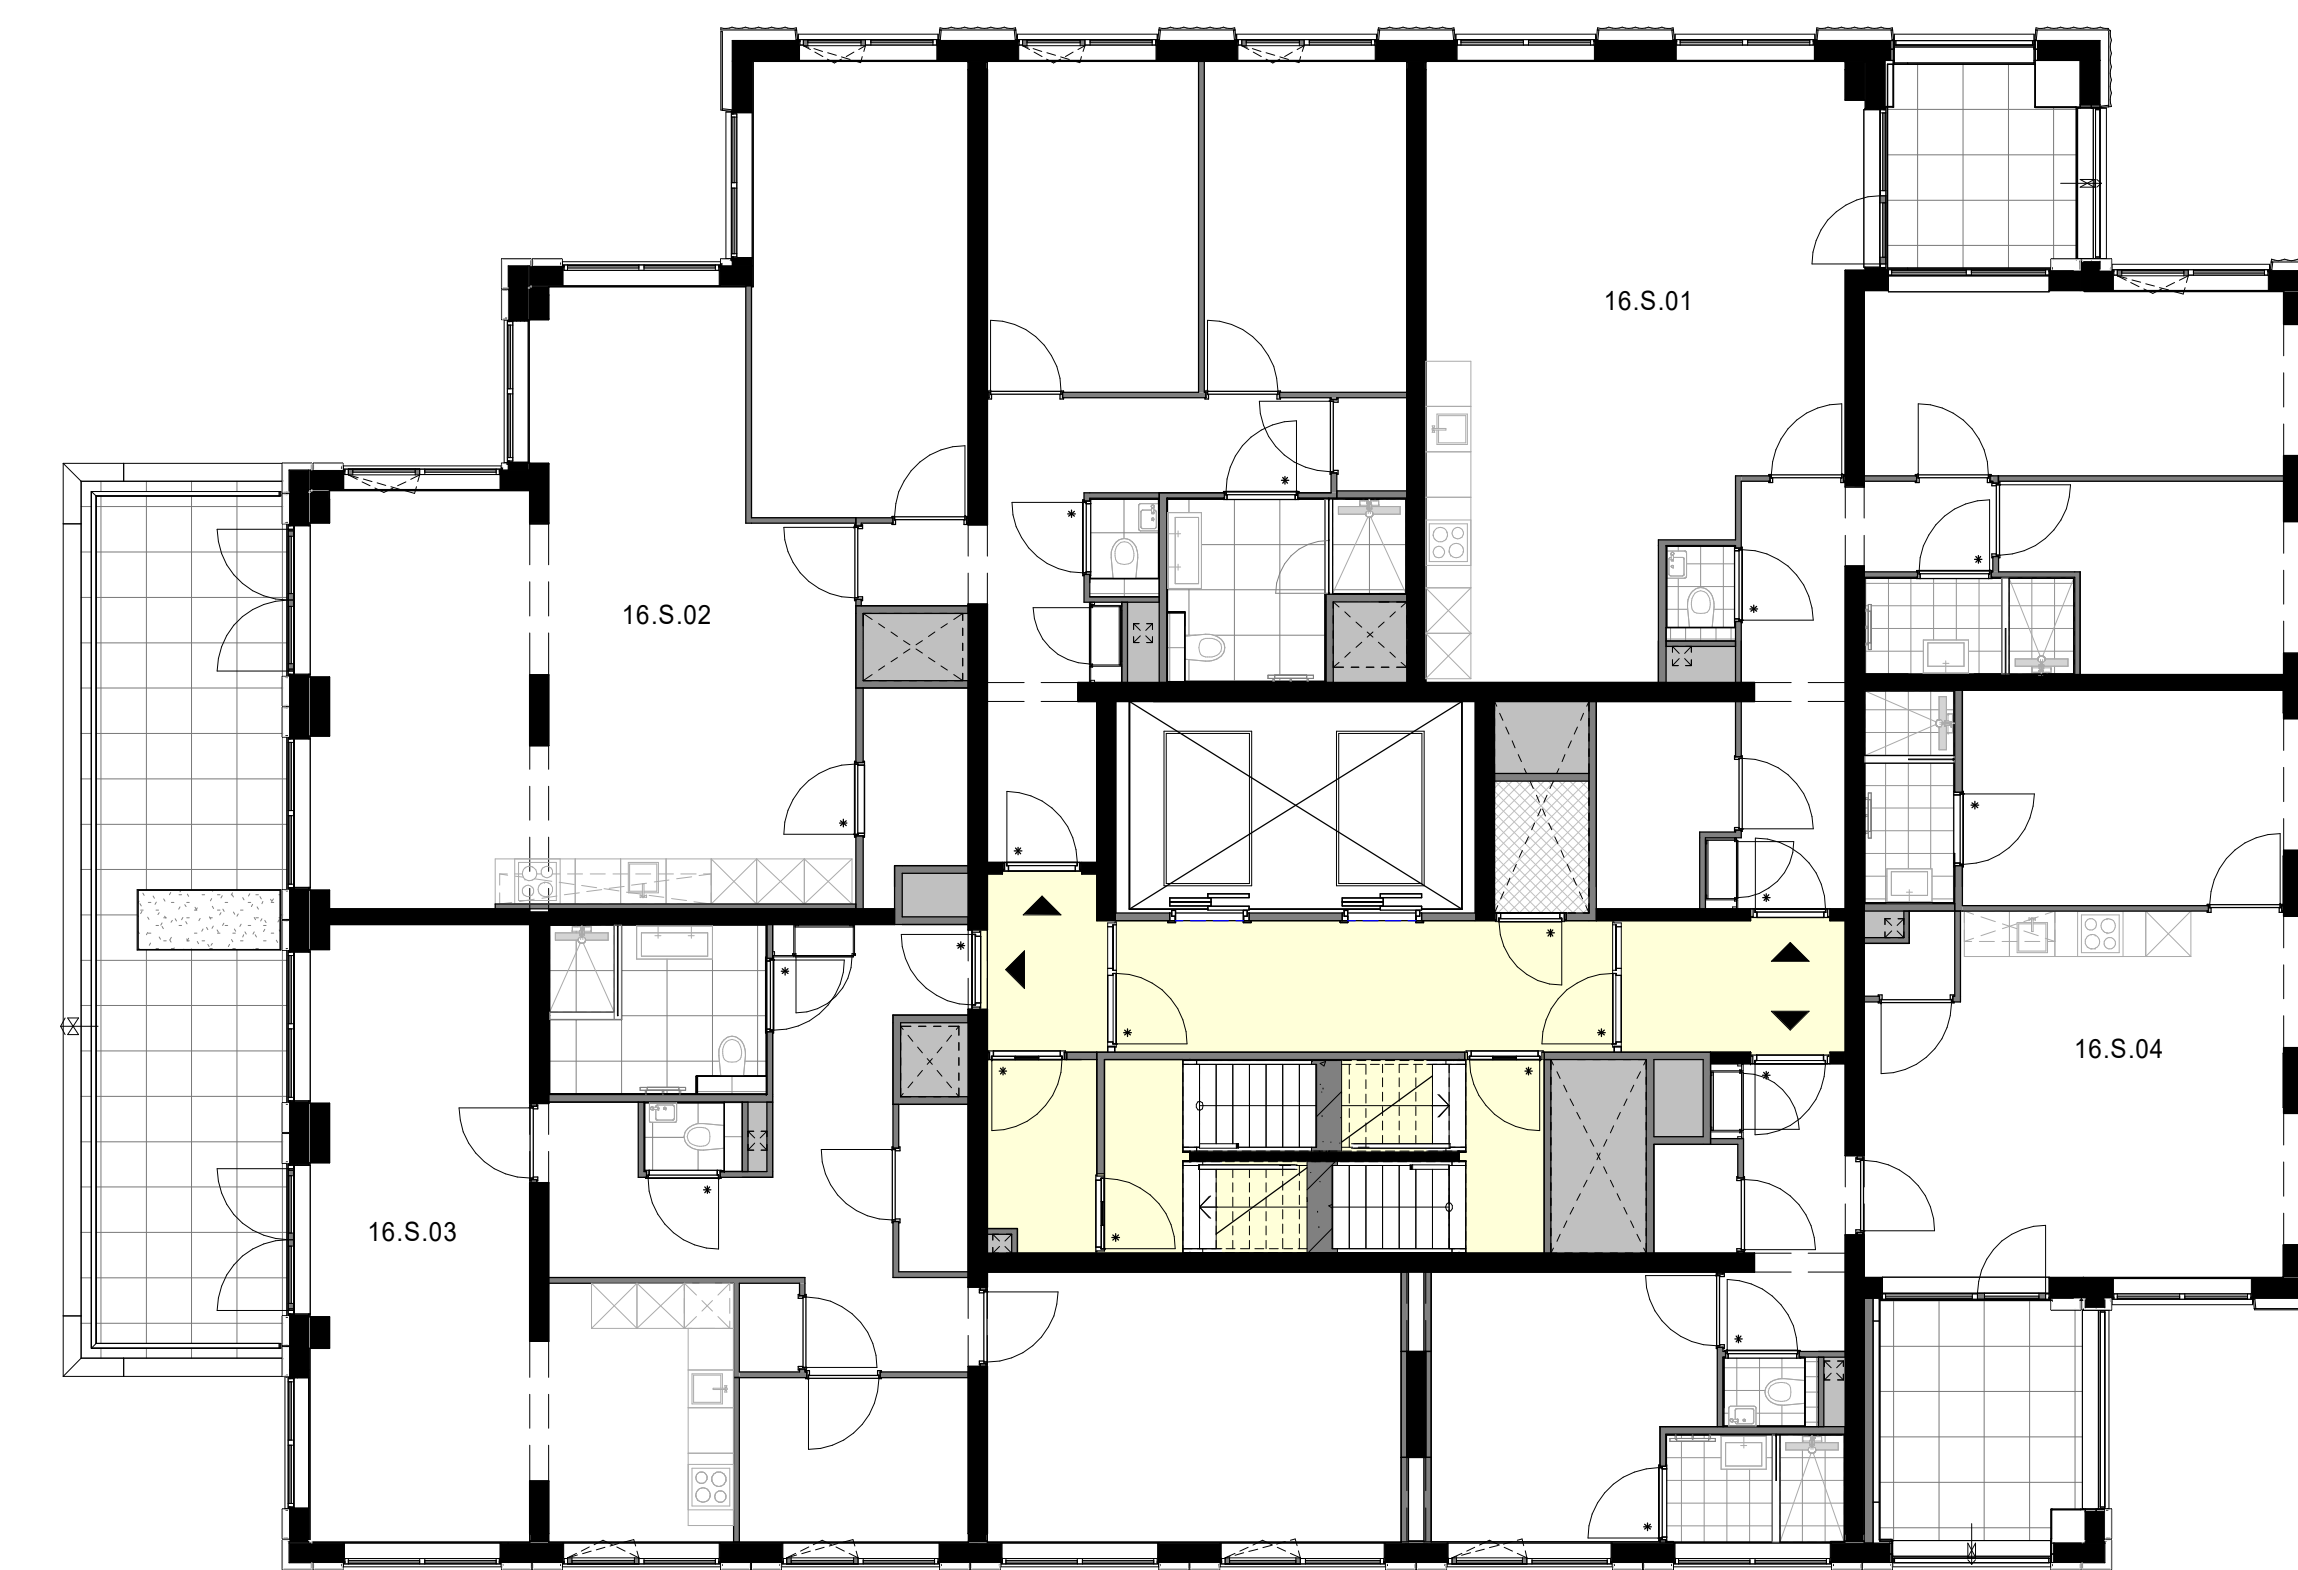

overzichtsplattegrond verdieping 16

Project	KJ Den Haag	Schaal	1:100
Opdrachtgever	JP van Eesteren	Formaat	A0+
Projectarchitect	POWERHOUSE COMPANY	Datum	20-05-2024
		Reeknummer	BS-116