


plattegrond
1 : 50
9e verdieping

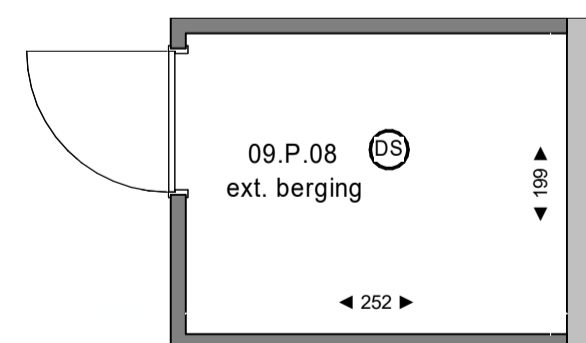

plattegrond berging
1 : 50
4e verdieping

Renvooi elektra

enkele schakelaar	beldrukker	wandcontactdoos enkel
wisselschakelaar	schel	wandcontactdoos dubbel horizontaal
serieschakelaar	ontruimingsluidspreker tegen plafond	wandcontactdoos dubbel verticaal
kruisschakelaar	bedraad aansluitpunt 230V	wandcontactdoos enkel waterdicht
wandlichtpunt	bedraad aansluitpunt	wandcontactdoos in vloer
plafondlichtpunt	loze leiding	perilex wandcontactdoos (2-fase)
wandarmatuur	rookmelder	aparte groep
plafondarmatuur (DS is met geïntegreerde sensor)	meterkast	centraal aardpunt (onder wastafel)
	3-standen schakelaar	


Zijn er meerdere schakelaars en/of lichtpunten in een ruimte aanwezig, geeft de letter bij de schakelaar aan welk lichtpunt je ermee bediend. Is er in een ruimte één schakelaar en één of meerdere lichtpunten aanwezig, is er geen letter aangegeven.

Coderingen

2F	perilex WCD 2-fase aangesloten	RAD	radiator
KK	koelkast	VW	vaatwasser
COMBI	combi magnetron/oven	WD	wasdroger
WTW	warme terugwinunit	WM	wasmachine
VV	vloerverwarmingsverdeler	TH	thermostaat
VLD	vrijloopdranger	CO2	CO2 voorziening

Renvooi bouwkundig

douche dorpel	metalen kolom, in beton	metalen ligger/kolom, v.v. brandwerende bekleding	verlaging onder plafond circa 260cm + vloer	binnenwand, metalstud	betonwand	sparing in betonwand	vloertegelwerk	schacht	verlaagd plafond/koof circa 240cm + vloer	warme koude verdeelset	mk	meterkast	sprinklerkop	ventilatie afzuigventiel	ventilatie toevoerventiel, richting toevoer indicatief	plantenbak	WTW - ventilatieunit	woningentree	deur = dorpel * = verzwaaarde deur t.b.v. geluidseisen	paneel	dicht paneel	radiator	terras met vlinderplanken	terras met betegels
---------------	-------------------------	---	---	-----------------------	-----------	----------------------	----------------	---------	---	------------------------	----	-----------	--------------	--------------------------	--	------------	----------------------	--------------	---	--------	--------------	----------	---------------------------	---------------------

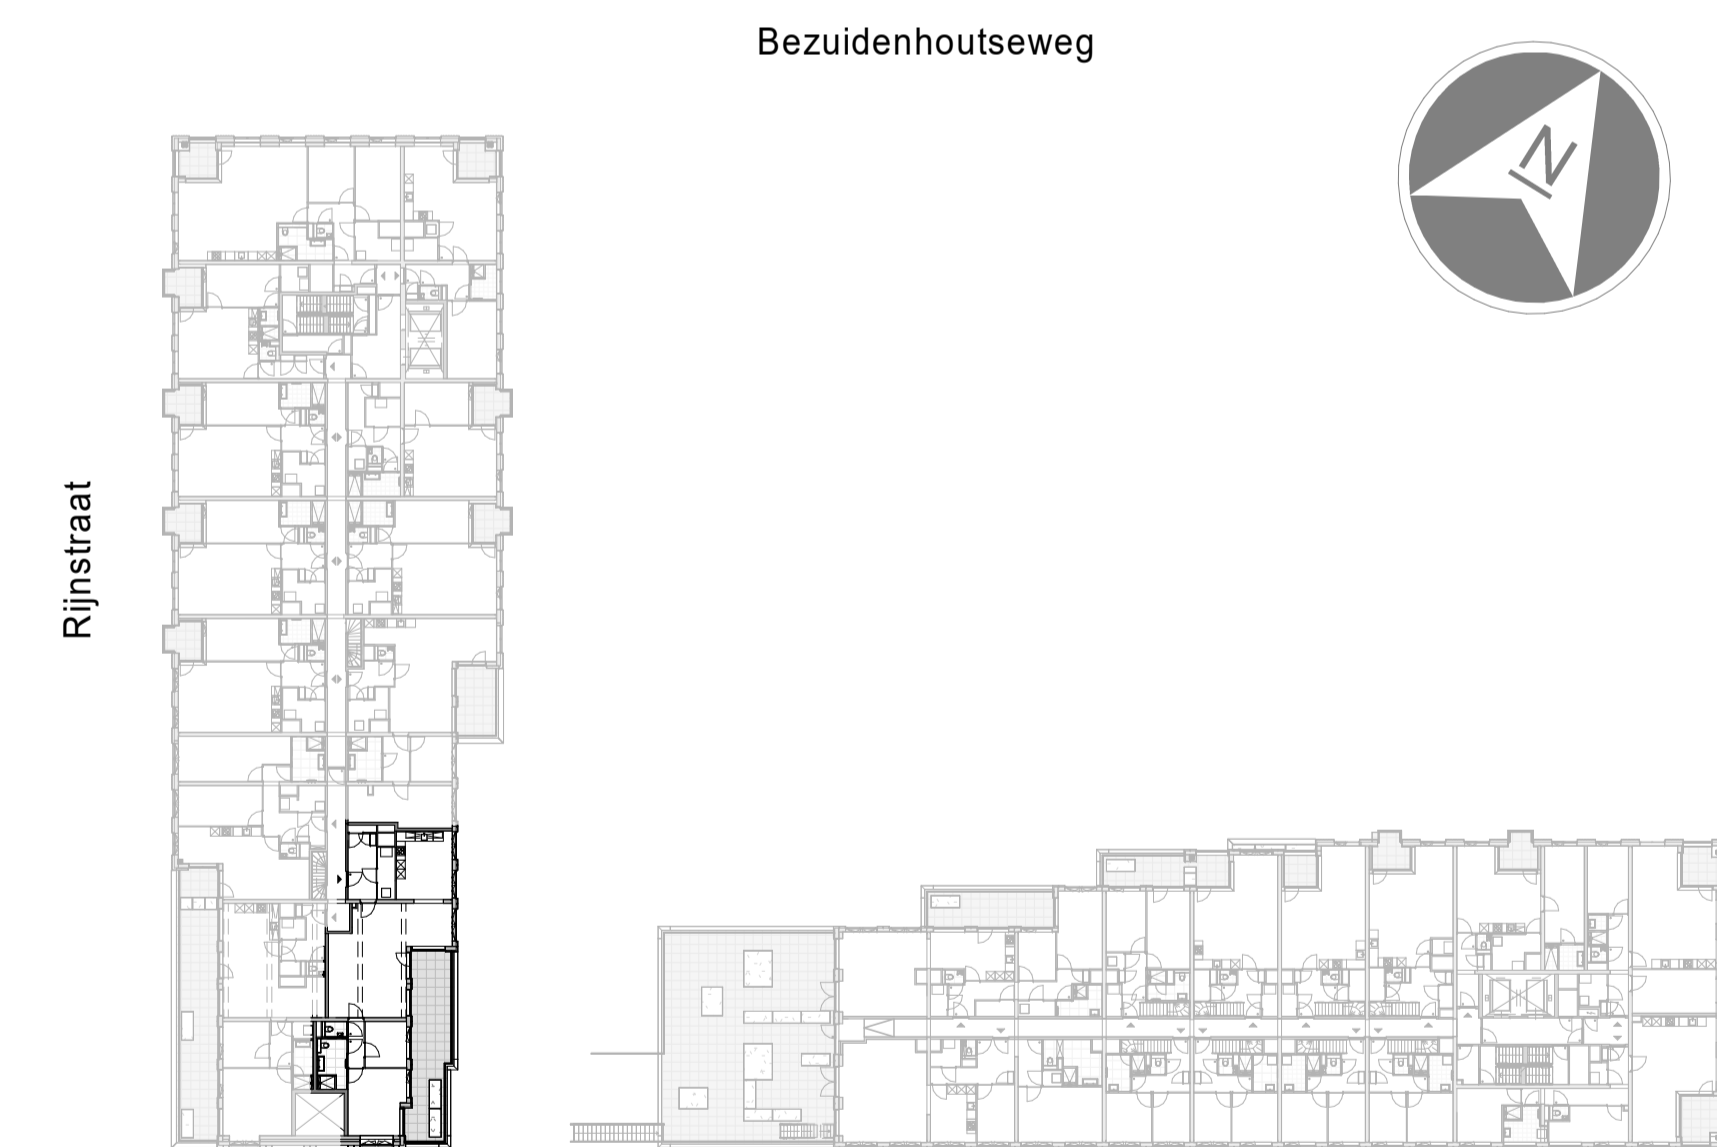

bouwnummer 09.P.08	Koningin Julianaplein huisnummer: 9-104	woningtype W-H.01	verdieping 9
------------------------------	---	-----------------------------	------------------------

Project	KJ Den Haag	Schaal	1:50
Opdrachtgever	JP van Eesteren	Formaat	A1
Projectarchitect	POWERHOUSE COMPANY	Datum	23-05-2024
		Bladnummer	B9-9-021

