Renvooi Gevel

= beglazing met folie

= paneel

= gevelrooster

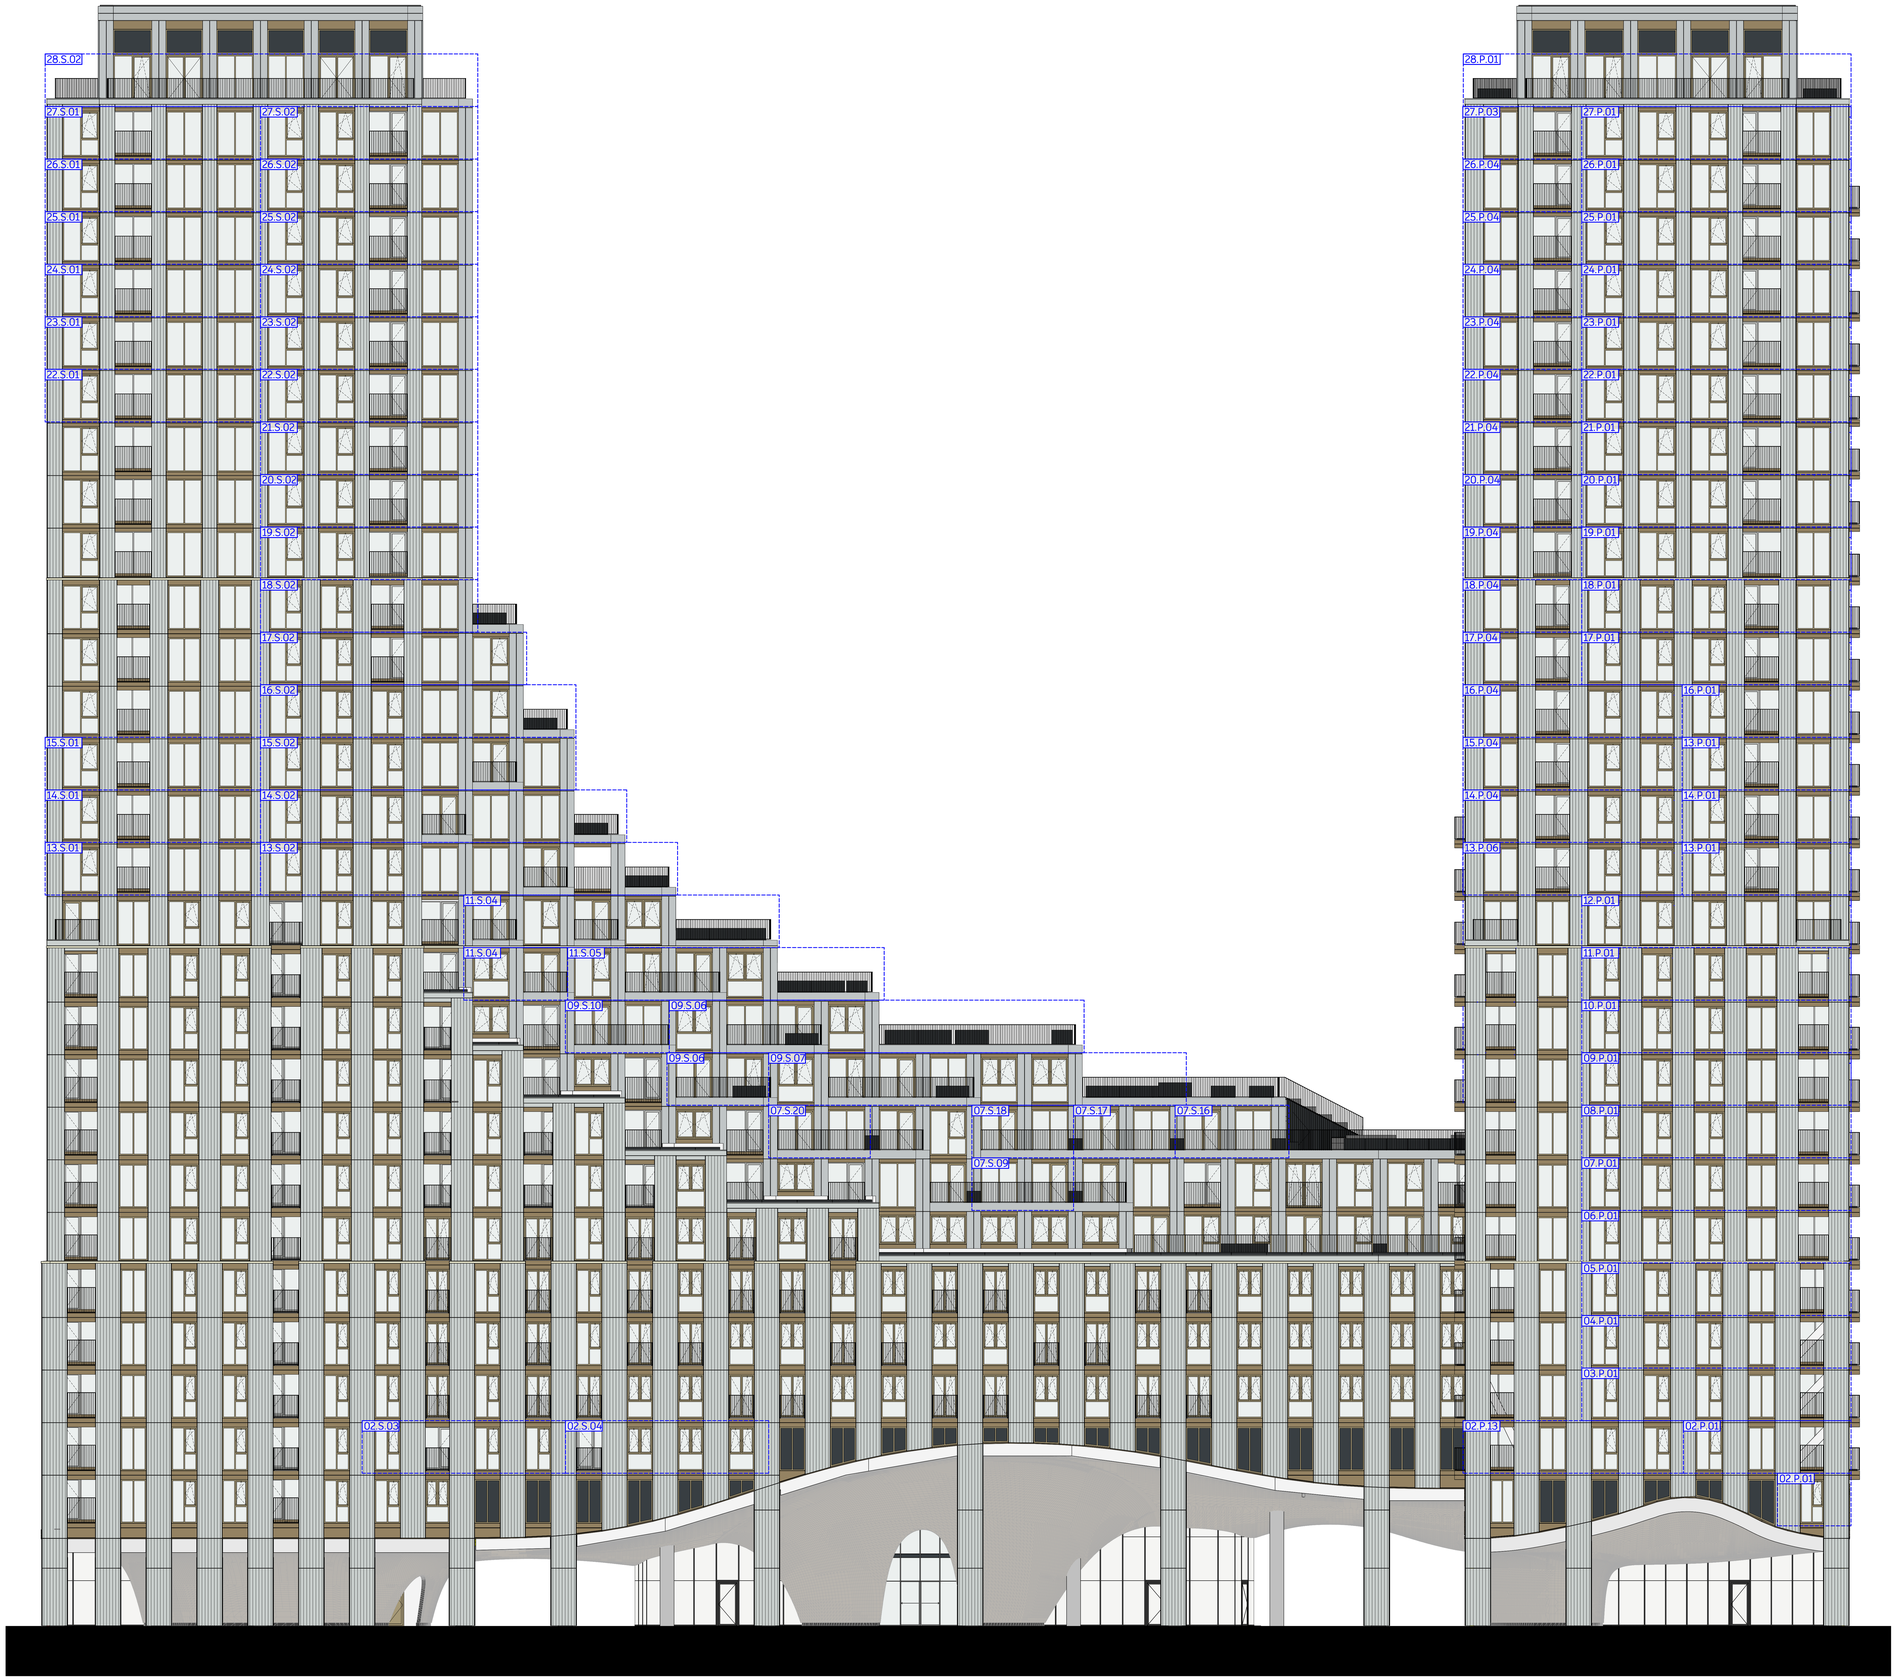

Gevel 1

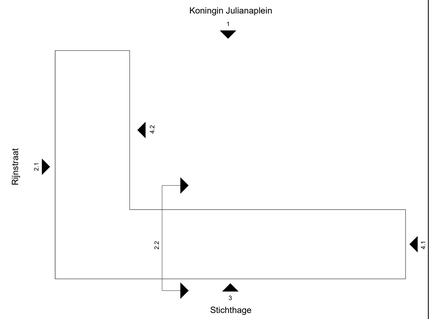

geveloverzicht — **aanzicht** 1

Project	KJ Den Haag	Schaal	1:100
Opdrachtgever	JP van Eesteren	Formaat	A1
		Datum	10-12-2024
Projectarchitect	POWERHOUSE COMPANY	Bladnummer	B9-200

- definitief -

KJ | DEN HAAG